


АЙБЕЧСКОЕ СЕЛЬСКОЕ ПОСЕЛЕНИЕ

ГЕНЕРАЛЬНЫЙ ПЛАН

СВЕДЕНИЯ О ГРАНИЦАХ НАСЕЛЕННЫХ ПУНКТОВ
(В ТОМ ЧИСЛЕ ГРАНИЦАХ ОБРАЗУЕМЫХ НАСЕЛЕННЫХ ПУНКТОВ),
ВХОДЯЩИХ В СОСТАВ ПОСЕЛЕНИЯ

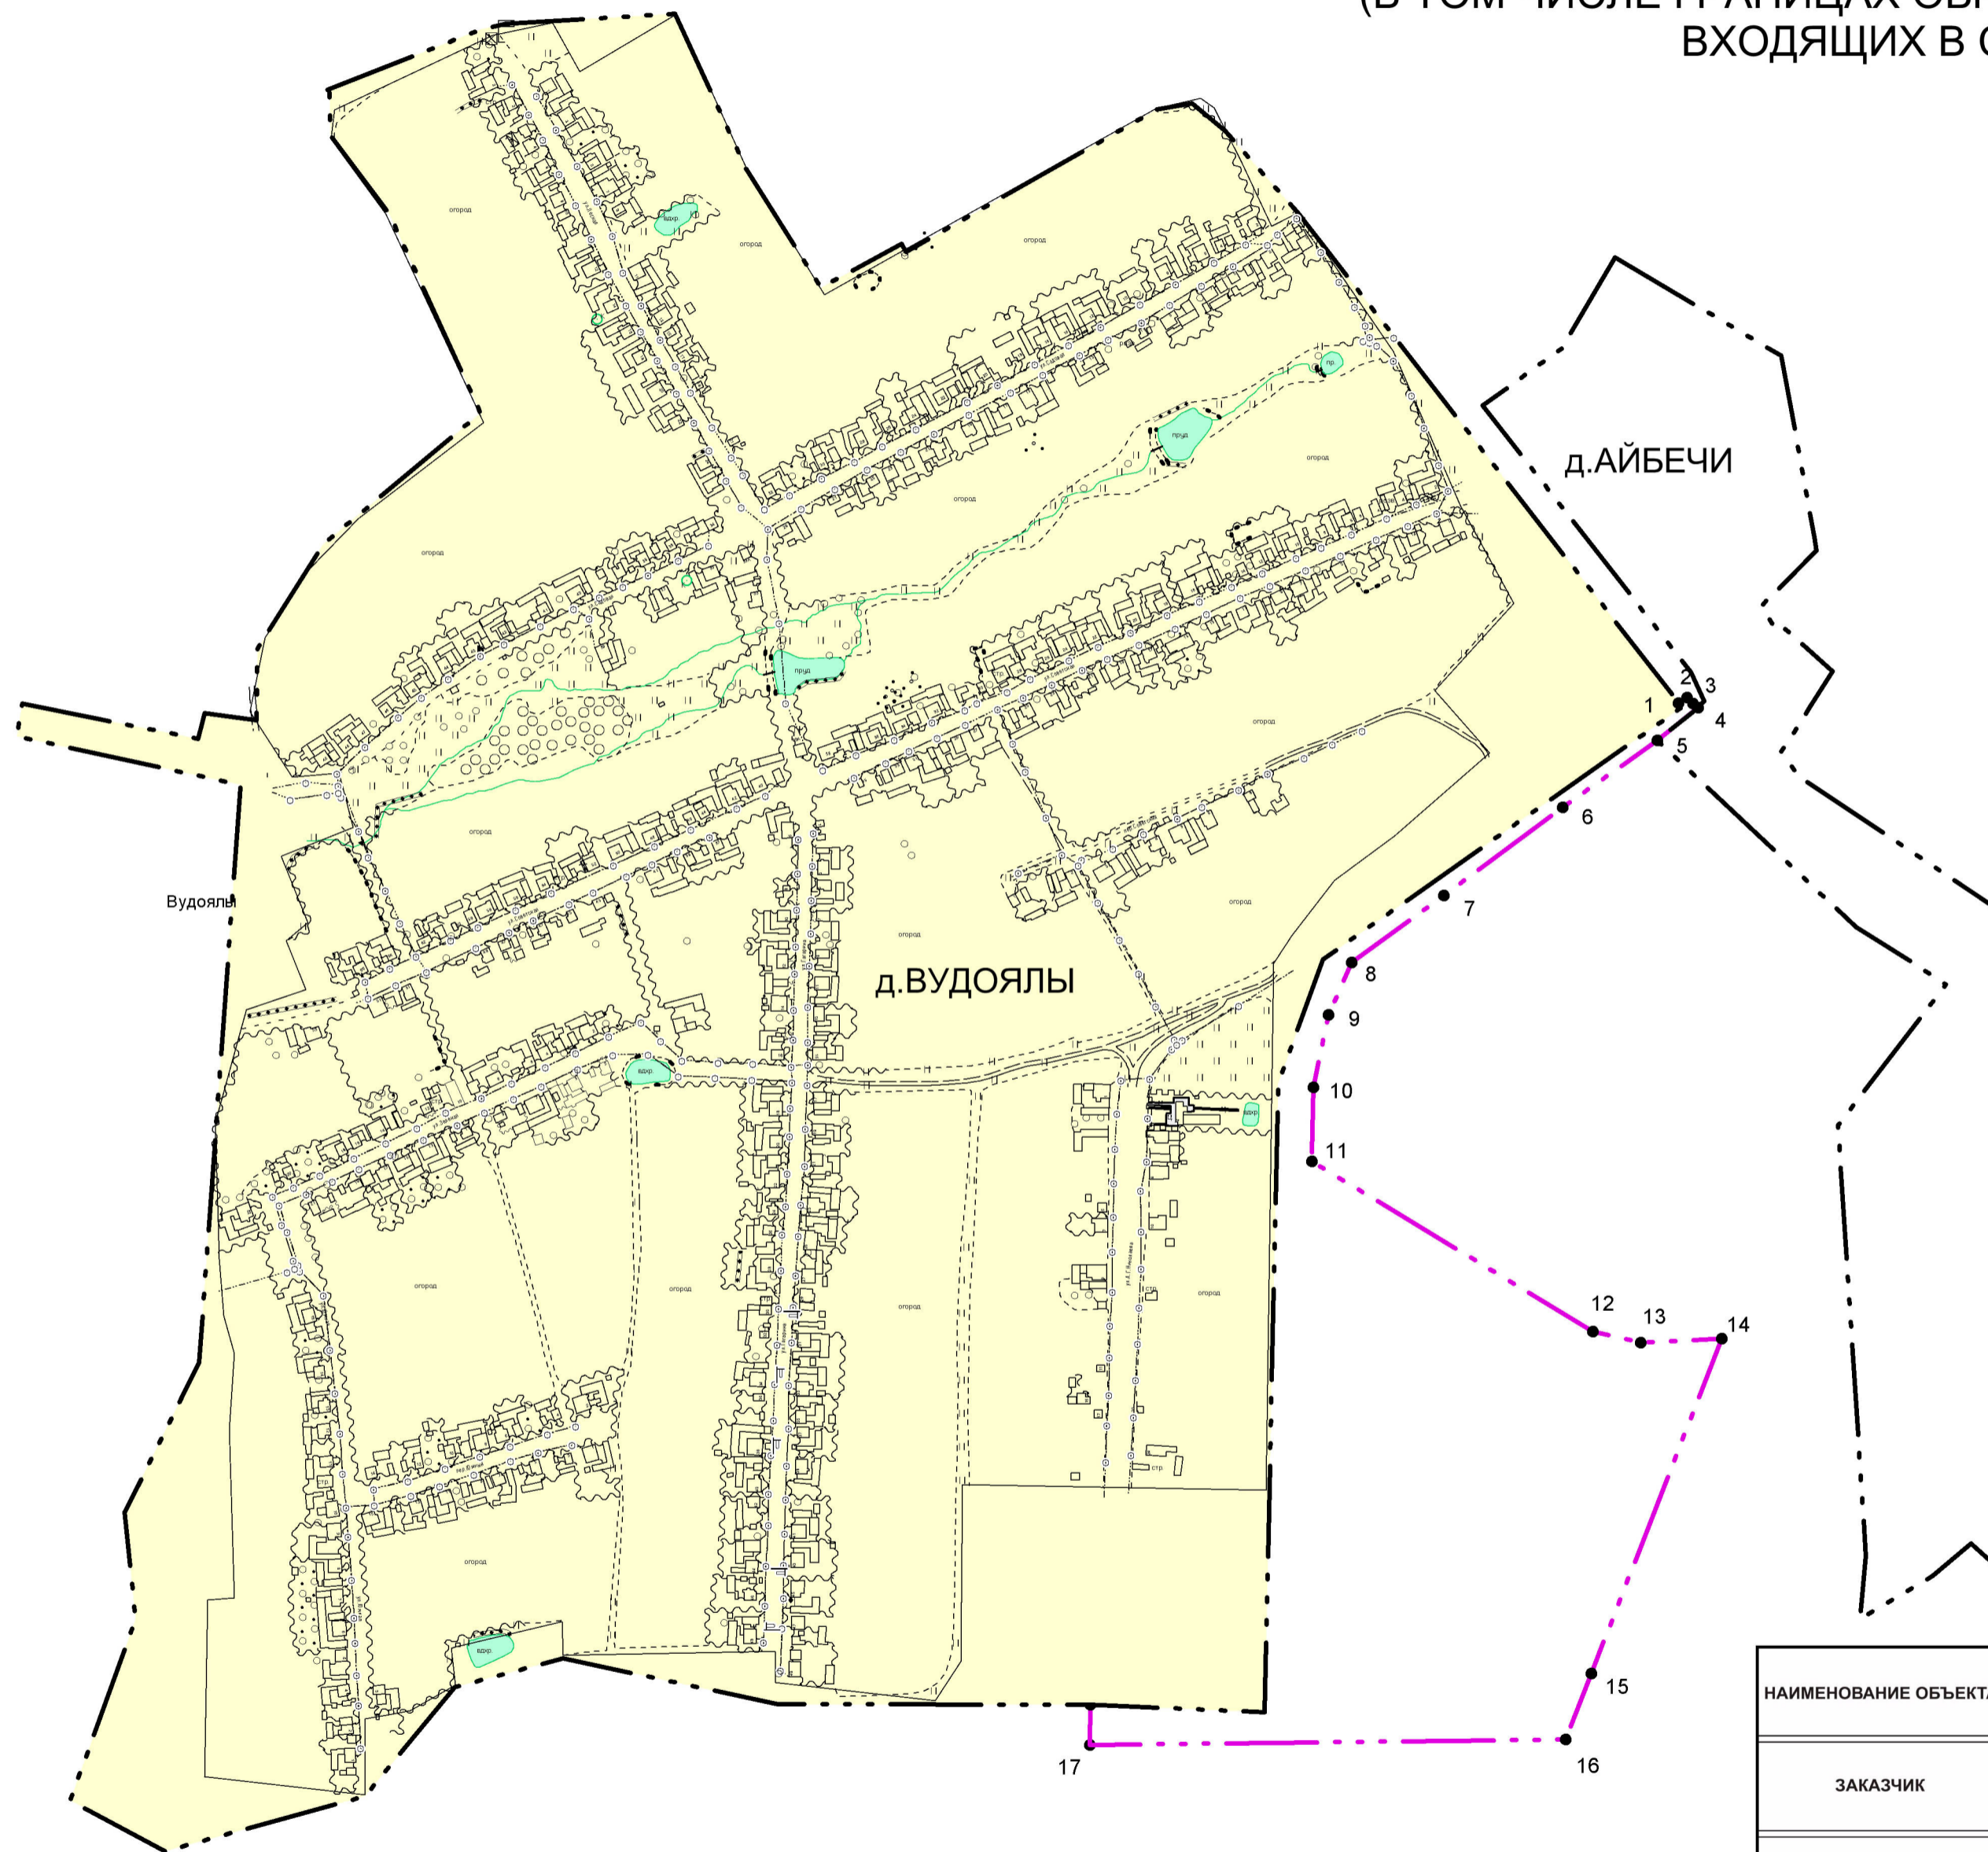

Перечень координат характерных точек
изменяемой части границ д.Вудоялы
в системе координат МСК 21

Обозначение характерных точек	Координаты, м	
	X	Y
1	2	3
1	321595.40	1236188.10
2	321600.35	1236195.29
3	321595.18	1236200.56
4	321591.56	1236204.63
5	321564.28	1236170.07
6	321508.74	1236090.53
7	321435.41	1235990.10
8	321379.87	1235912.69
9	321336.10	1235892.88
10	321275.07	1235880.09
11	321212.82	1235878.51
12	321068.69	1236114.79
13	321059.15	1236155.39
14	321061.82	1236223.34
15	320781.77	1236113.16
16	320726.34	1236091.35
17	320724.72	1235690.81
18	320758.13	1235691.41

НАИМЕНОВАНИЕ ОБЪЕКТА		Генеральный план Айбечского сельского поселения Ибресинского района Чувашской Республики			
ЗАКАЗЧИК		Администрация Айбечского сельского поселения Ибресинского района Чувашской Республики			
ПРОЕКТНАЯ ОРГАНИЗАЦИЯ		ООО "Архитектурная мастерская "Мой город"			
НАИМЕНОВАНИЕ ЧЕРТЕЖА	Сведения о границах населенных пунктов (в том числе границах образуемых населенных пунктов), входящих в состав поселения			ДАТА	сент. 2019 г.
				МАРКА	МАСШТАБ
ДОЛЖНОСТЬ	ФАМИЛИЯ	ПОДПИСЬ	ДАТА	14/2019	1:5000
Директор	Трофимов И.Ю.				
Рук. группы	Рахимов Р.К.			ЧЕРТЕЖ	ЧЕРТЕЖЕЙ
Разработал	Рахимов Р.К.				