


СХЕМА ТЕПЛОВЫХ СЕТЕЙ Кольцовского № сельского поселения

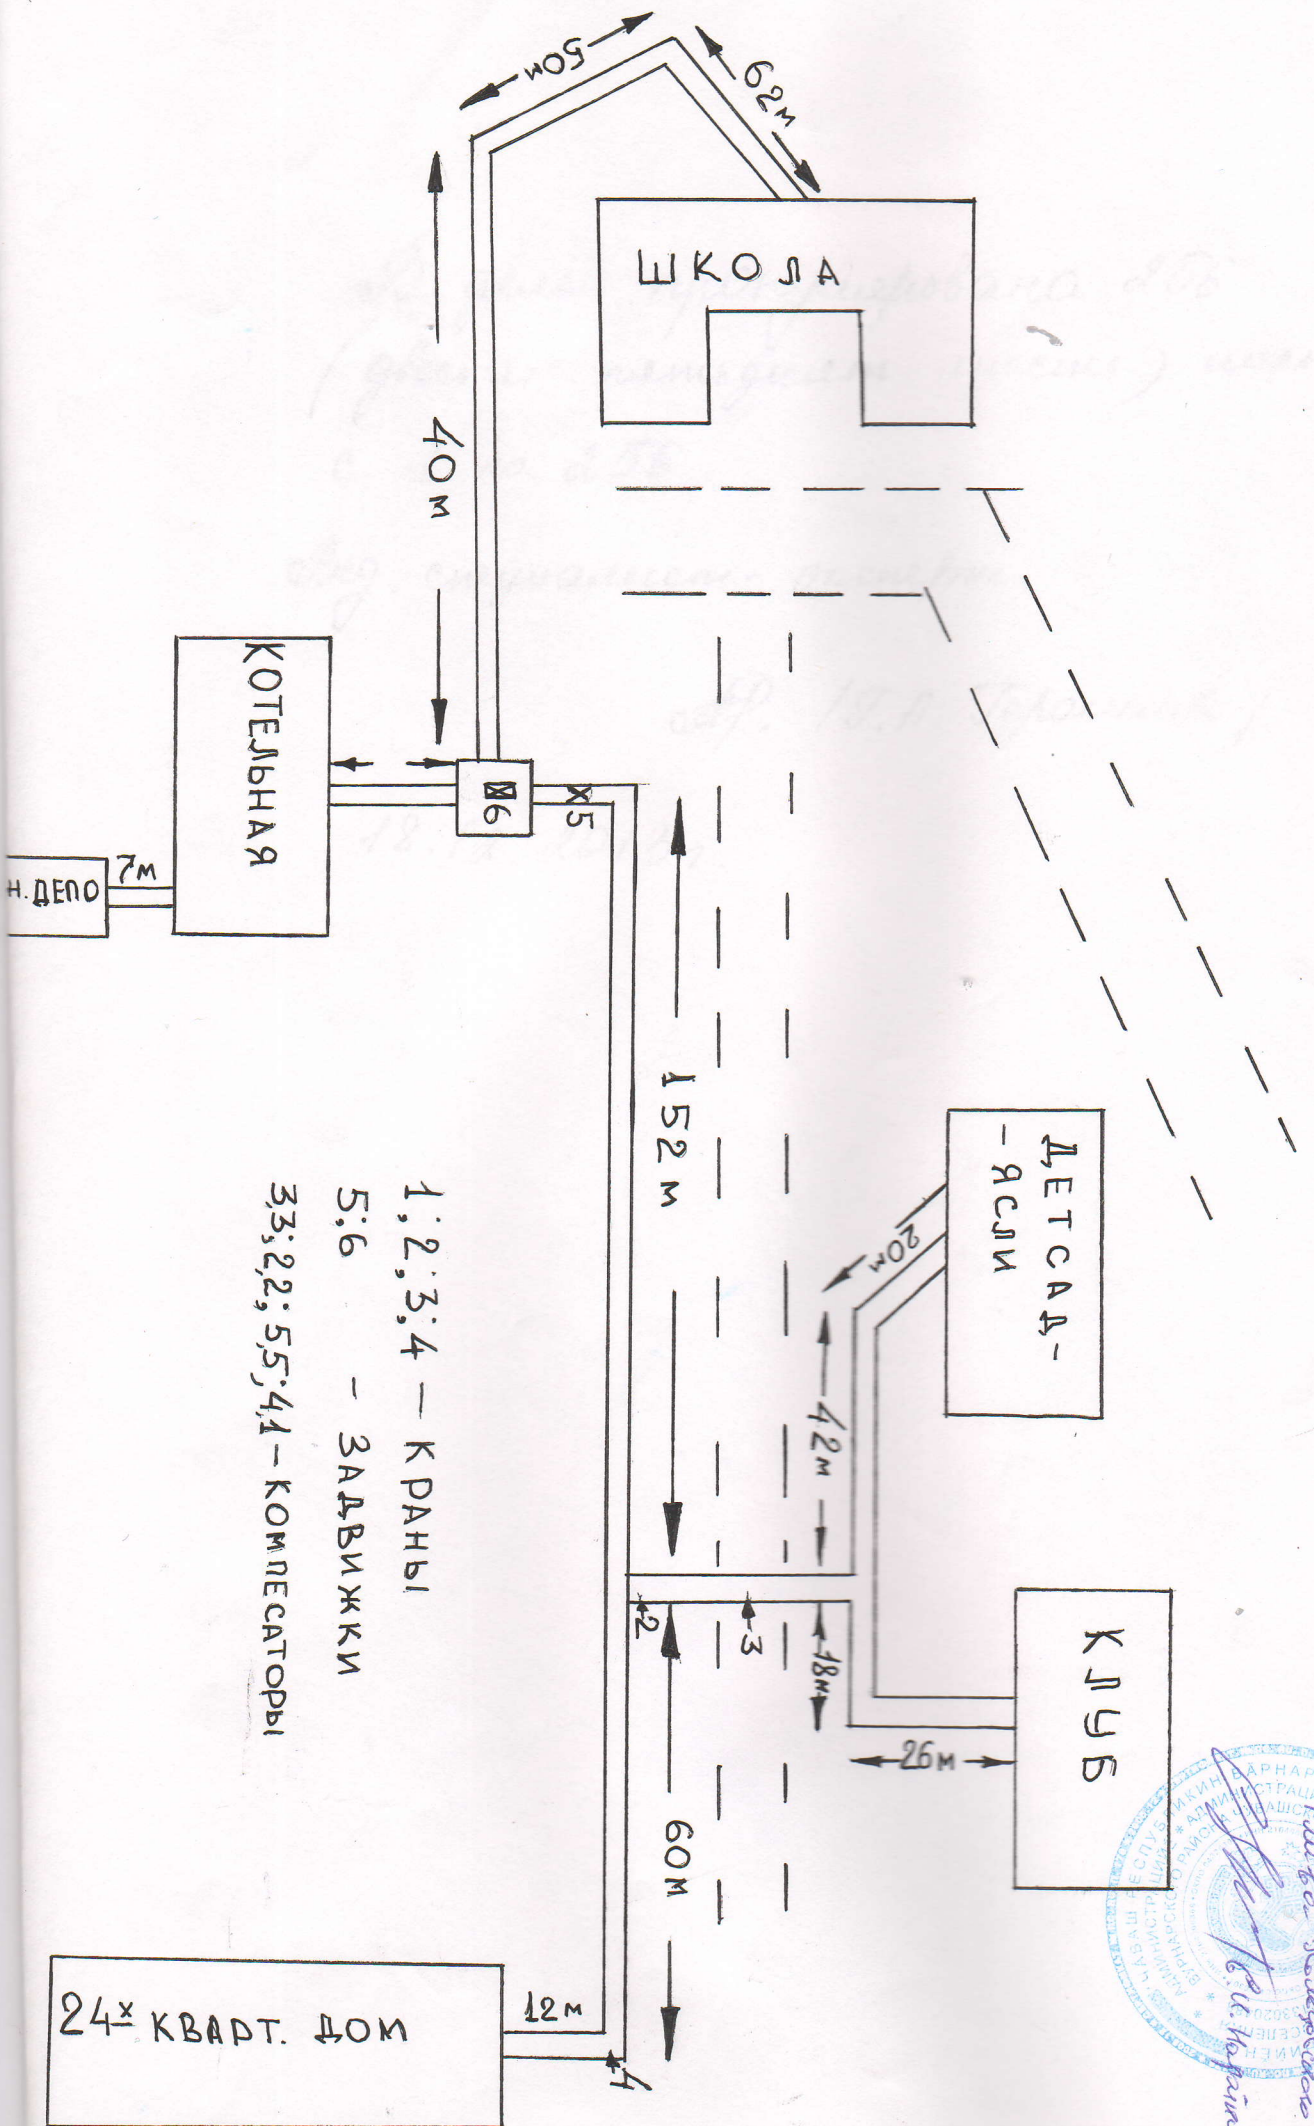

1, 2, 3, 4 — КРАНЫ
 5, 6 — ЗАДВИЖКИ
 33, 22, 55, 41 — КОМПЕСАТОРЫ

Подпись: *[Signature]*
 И. И. Кошкин