


**Приложение 3.2. Перспективная схема водоснабжения д. Сиделево
Шихазанского сельского поселения Канашского района Чувашской Республики
(актуализация на 2021 год)**

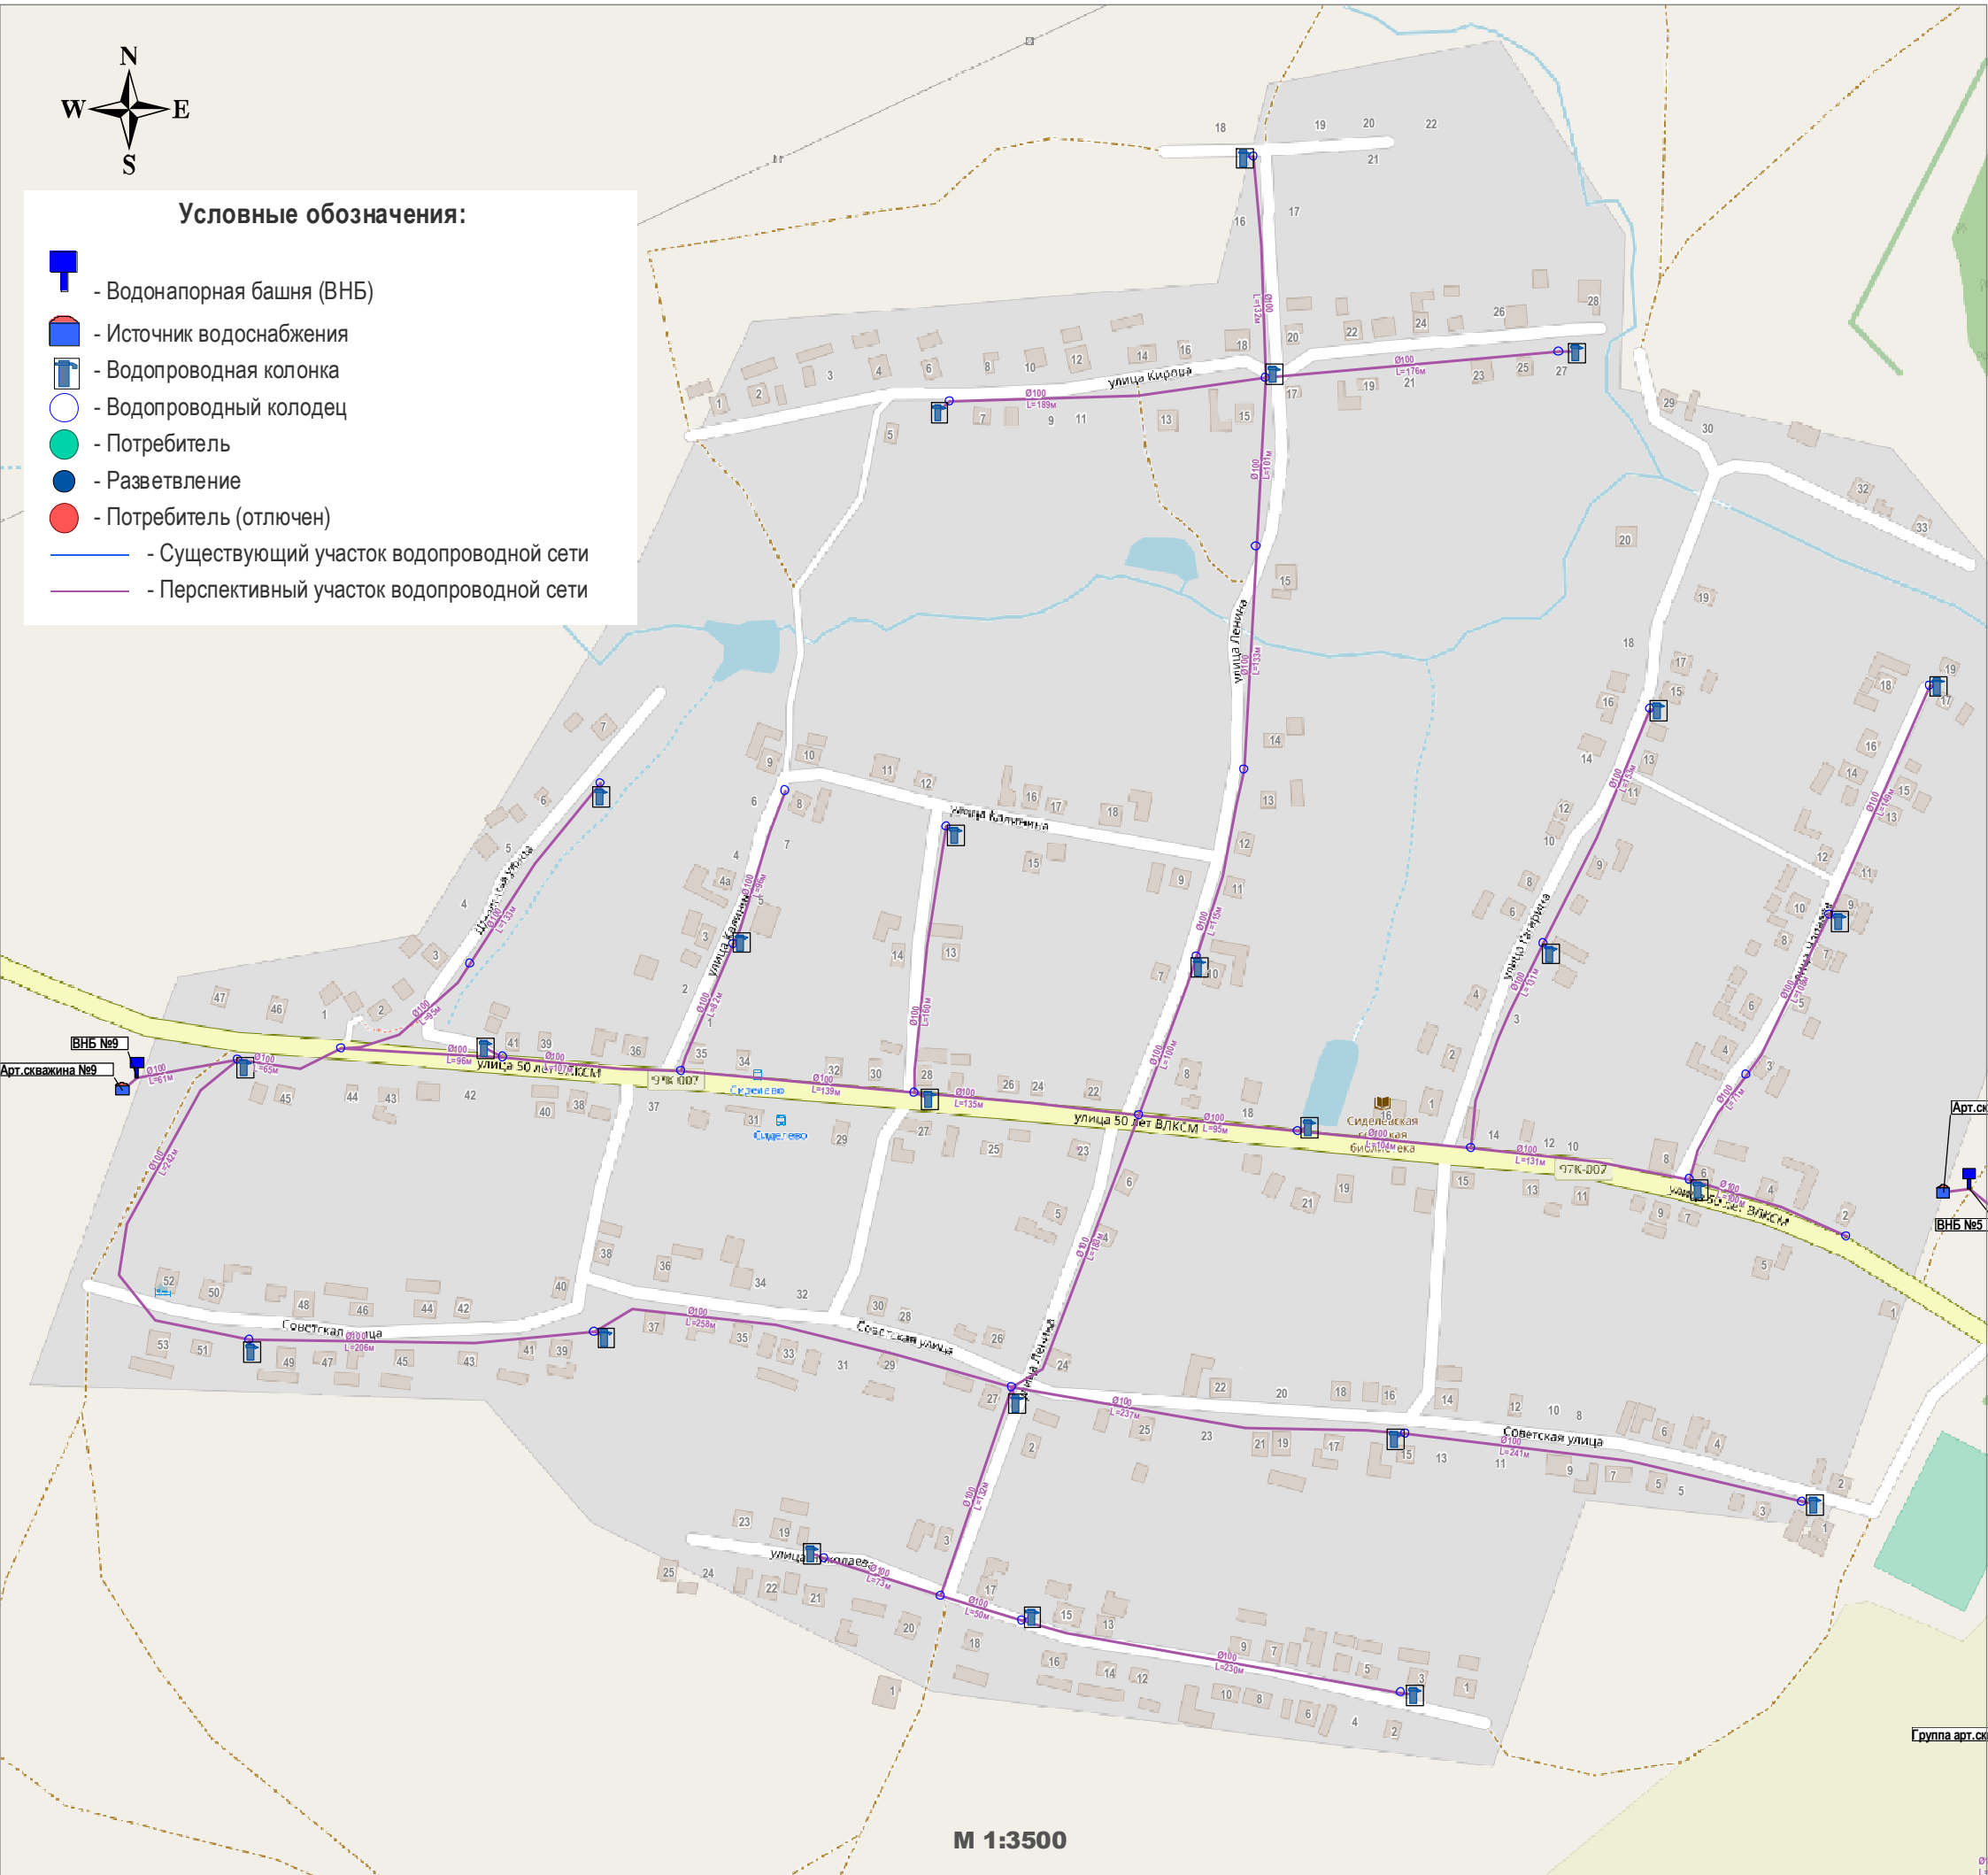

Условные обозначения:

- Водонапорная башня (ВНБ)
- Источник водоснабжения
- Водопроводная колонка
- Водопроводный колодец
- Потребитель
- Разветвление
- Потребитель (отключен)
- Существующий участок водопроводной сети
- Перспективный участок водопроводной сети



М 1:3500