

ЧУВАШСКАЯ РЕСПУБЛИКА
МАРИНСКО-ПОСАДСКИЙ
РАЙОН
АДМИНИСТРАЦИЯ
АКСАРИНСКОГО СЕЛЬСКОГО
ПОСЕЛЕНИЯ

ПОСТАНОВЛЕНИЕ

24.05.2013 № 37
Деревня Аксарино



РЕСПУБЛИКА
МАРИНСКО-ПОСАДСКИЙ
РАЙОН
АДМИНИСТРАЦИЯ
АКСАРИНСКОГО СЕЛЬСКОГО
ПОСЕЛЕНИЯ

05.24.37 №
деревня Аксарино

и канализации

с нормами Федерального закона от 07.12.2011 г. №416-ФЗ «О
и водоотведения» постановляет:

в части организации водопроводных и канализационных сетей, участвующих в

и водоотведения (транспортировке воды и сточных вод) на территории

сельского поселения.

сельского поселения и водоотведения участвующих на территории


сельского поселения.

сельского поселения

О.В.Семенов



Схема водоснабжения Аксаринского сельского поселения
д. Аксарино, ул. Аксаринская, ул. Чикмизин, ул. Синъял

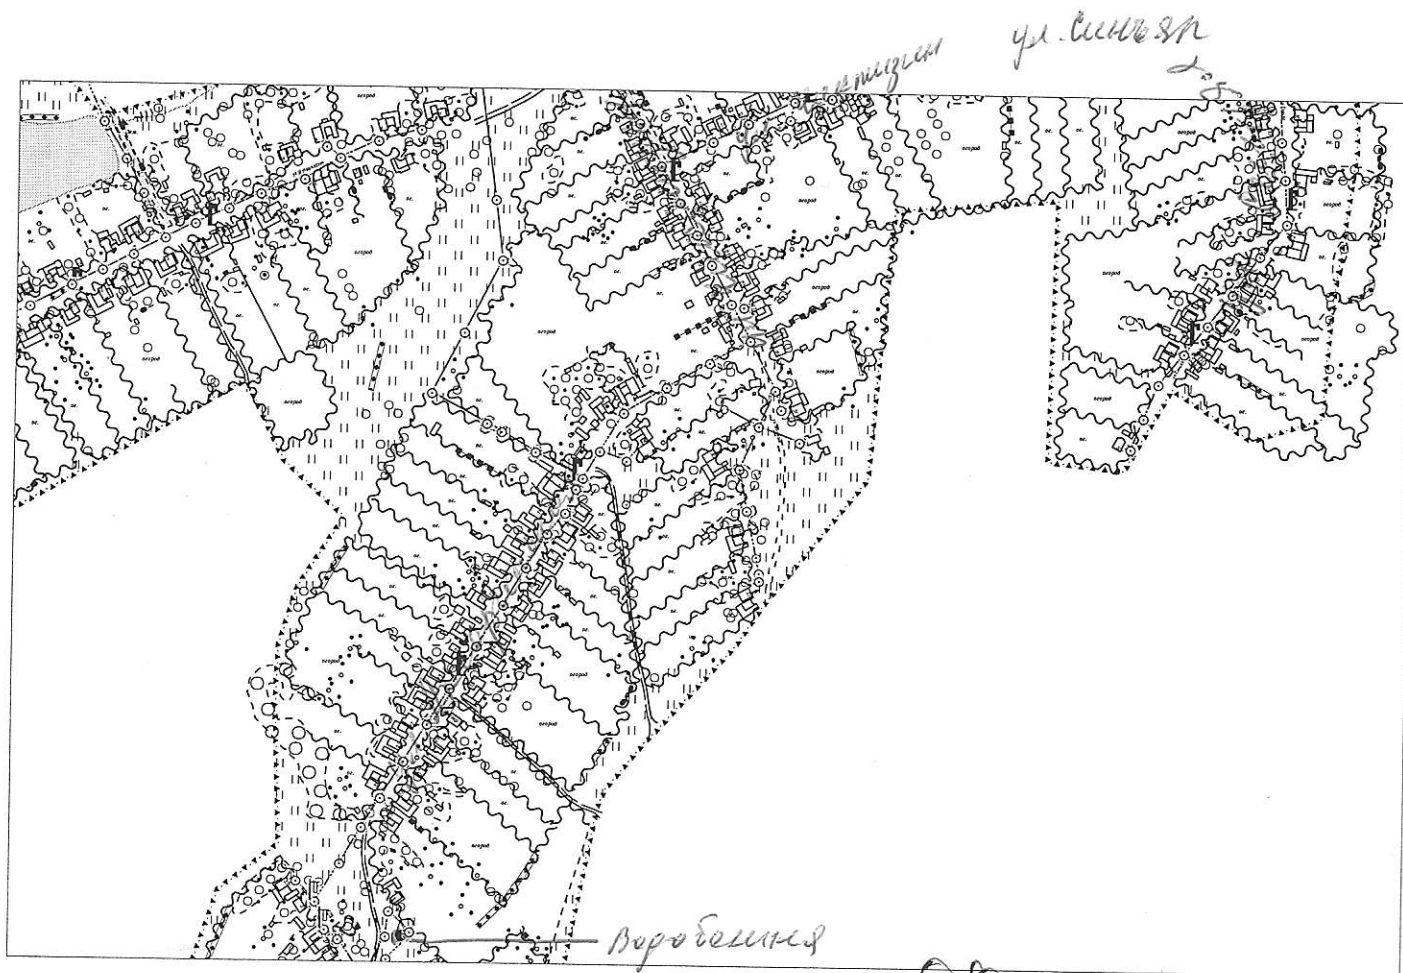


Глава Аксаринского сельского поселения



О.В. Семенов
О.В.Семенов

Схема водоснабжения Аксаринского сельского поселения
д. Сятракасы, ул. Кузнецова

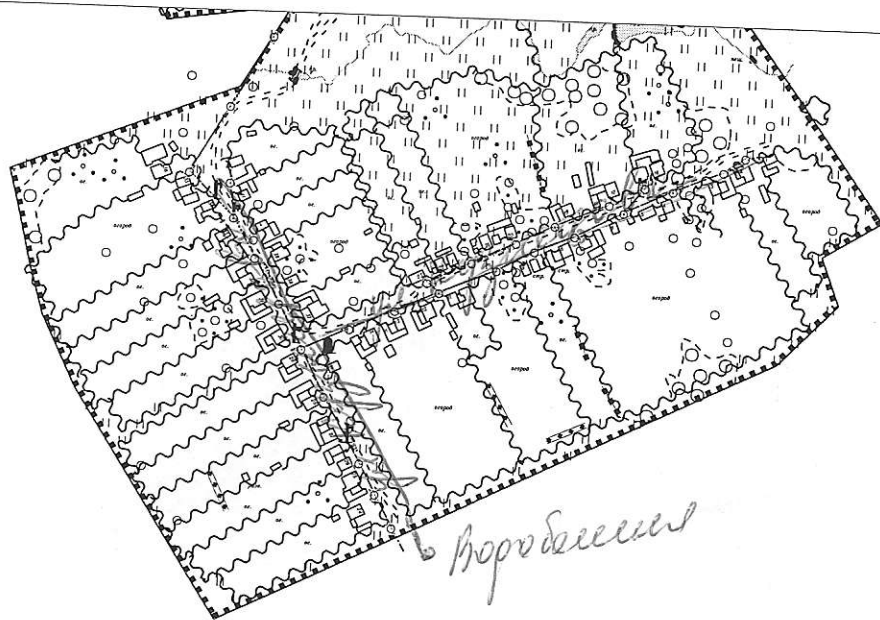


Глава Аксаринского сельского поселения



[Handwritten signature]

О.В.Семенов

Схема водоснабжения Аксаринского сельского поселения
д. Сятракасы, ул.Школьная, ул. Центральная,
ул.Пахчакасы

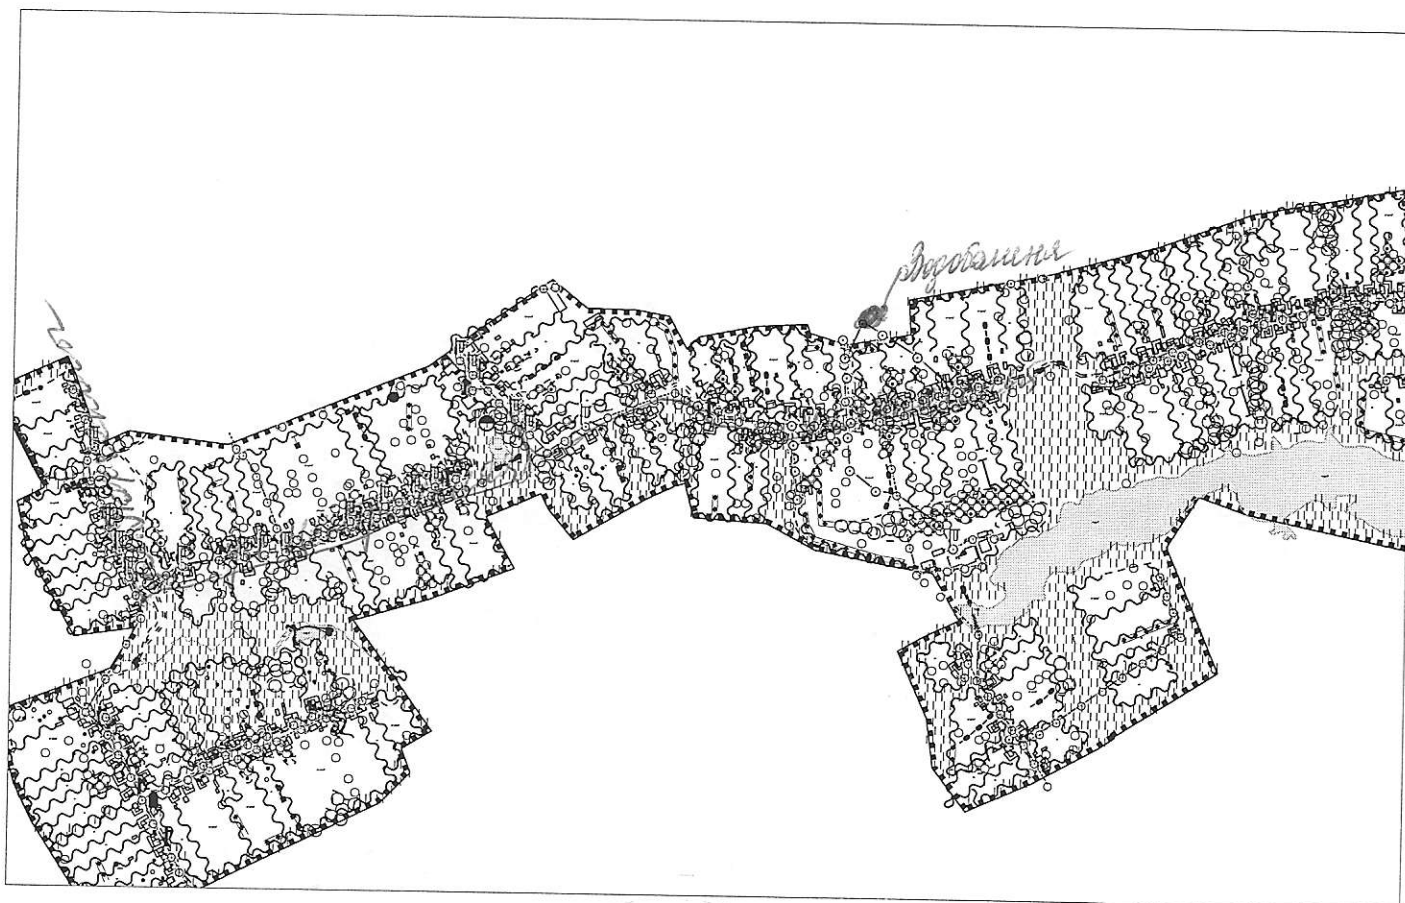


Глава поселения

О.В.Семенов



Схема водоснабжения Аксаринского сельского поселения
д. Сятракасы, ул. Овражная, ул. Речная

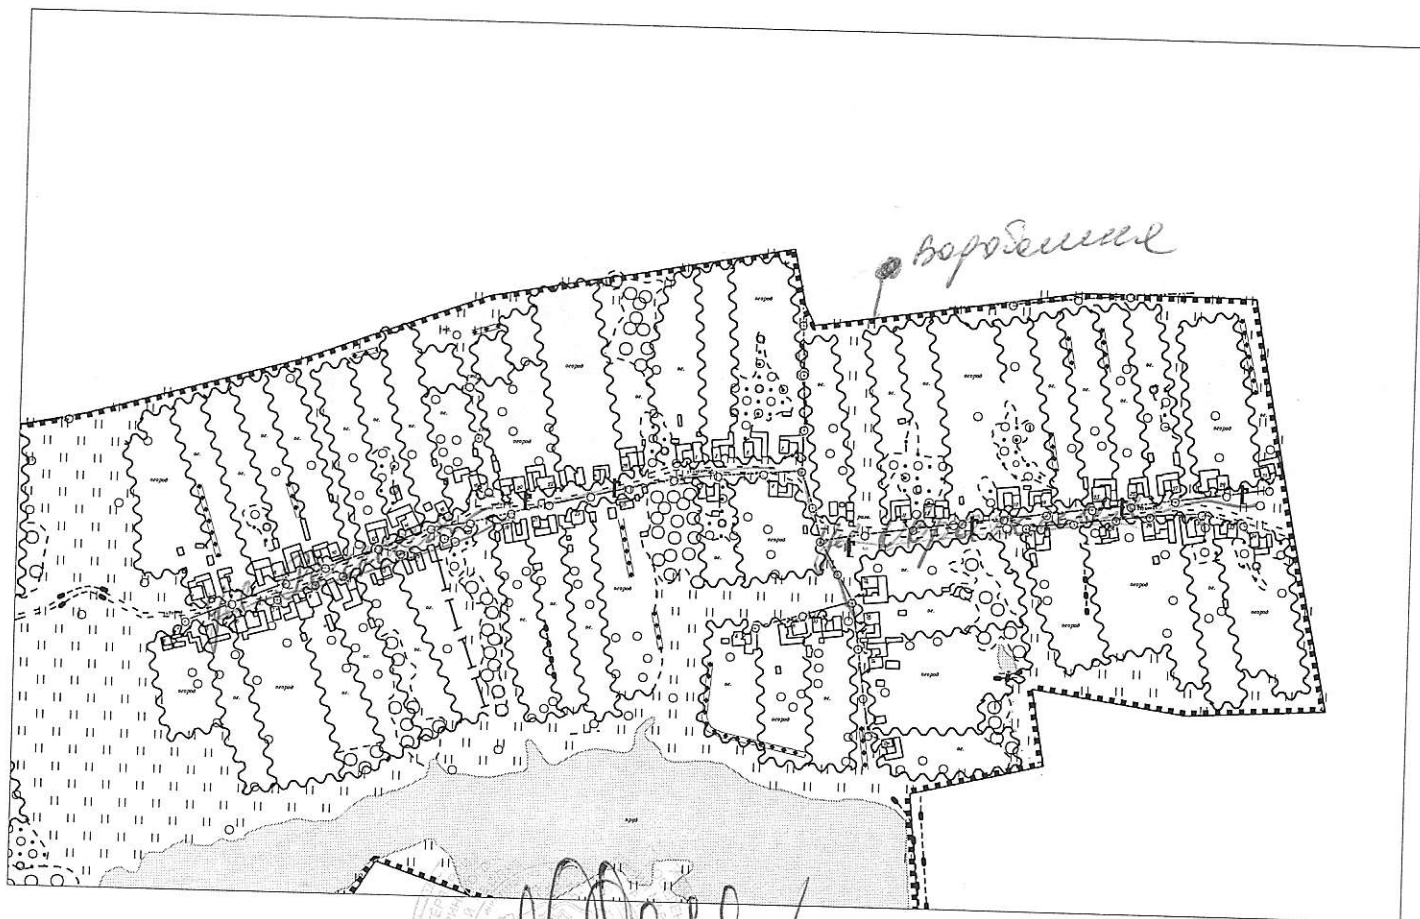

Глава поселения

О.В.Семенов



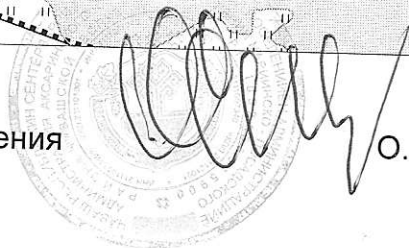


Схема водоснабжения Аксаринского сельского поселения
д. Щамалы, ул. Новая, ул. Волгина

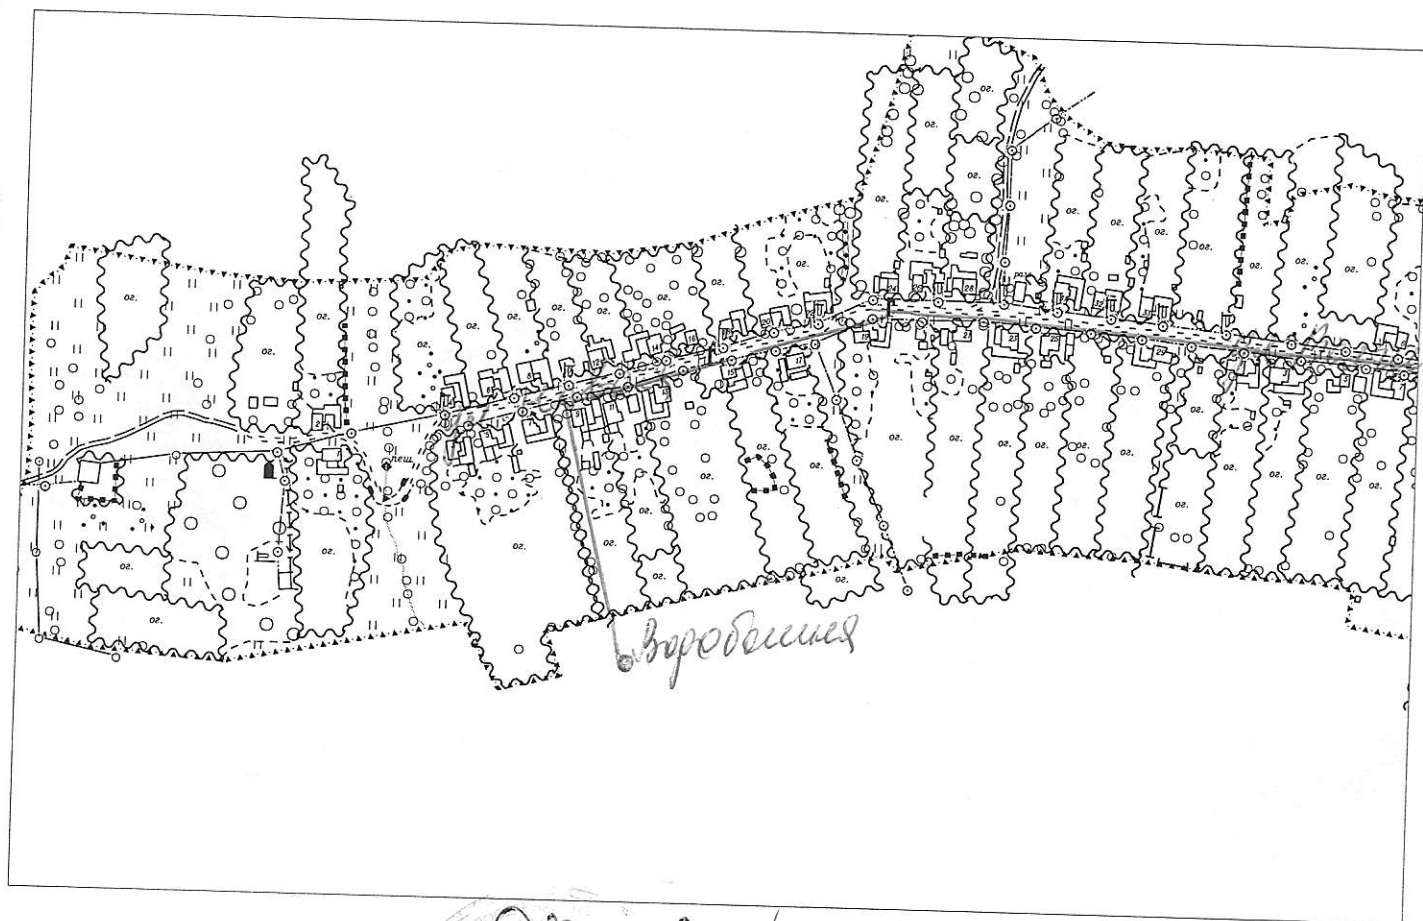


Глава поселения

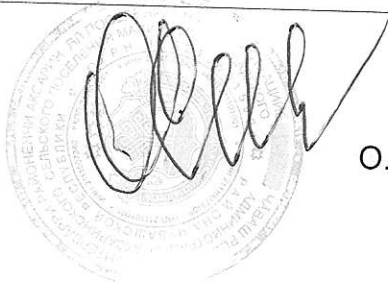

О.В.Семенов

Ситуационный план Аксаринского сельского поселения
Схема водоснабжения д. Аксарино, ул. Центральная усадьба
ул. Новая, Ул. Шипчики, ул. Шупашкарзин, ул. Чапаева

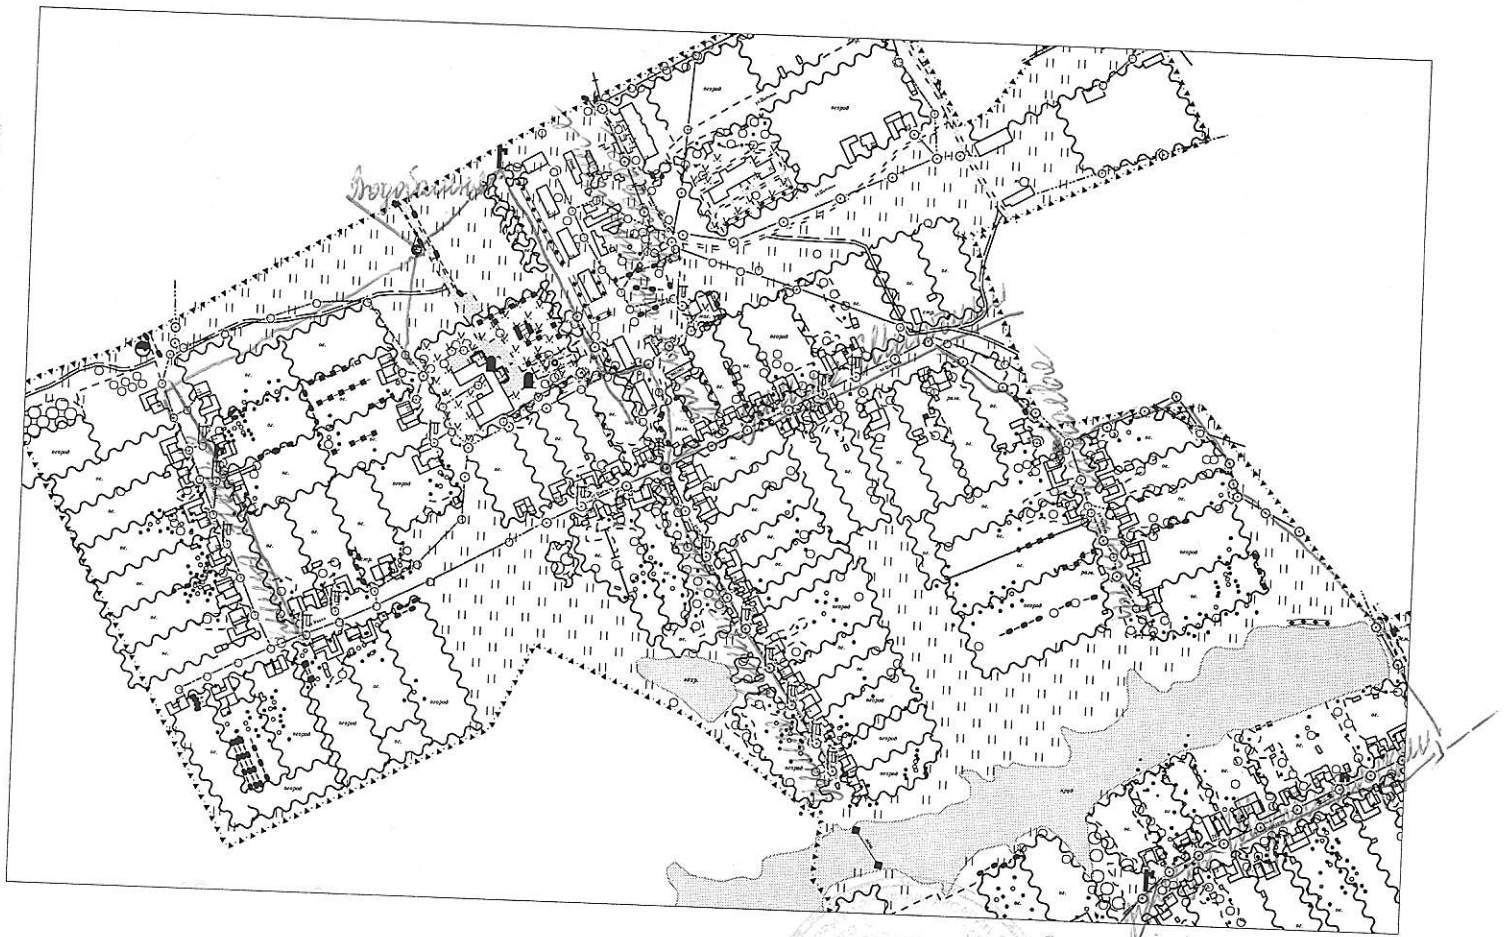

Глава Аксаринского сельского поселения

[Handwritten signature]

О.В.Семенов