


# ПРАВИЛА ЗЕМЛЕПОЛЬЗОВАНИЯ И ЗАСТРОЙКИ Порецкого сельского поселения Порецкого района Чувашской Республики

- Жилые зоны:**
- Ж-1** зона застройки малоэтажными и среднеэтажными жилыми домами
  - Ж-2** зона застройки индивидуальными жилыми домами
- Общественно-деловые зоны:**
- О-1** зона общественно-делового назначения
- Зоны инженерной и транспортной инфраструктуры:**
- Т-1** зона транспортной инфраструктуры
  - И-1** зона инженерной инфраструктуры
- Зоны сельскохозяйственного использования:**
- СХ-2** зона размещения сельскохозяйственных предприятий
- Зоны специального назначения:**
- СП-1** зона специального назначения, связанная с захоронениями
- Производственные и коммунальные зоны:**
- П-1** зона производственно-коммунальных объектов
- Территории, для которых градостроительные регламенты не устанавливаются**
- Л** Земли лесного фонда
  - В** Земли покрытые поверхностными водами
  - ОХ** Земли особо охраняемых территорий
- Зоны с особыми условиями использования территорий:**
- санитарно-защитная зона
  - охранная зона
  - водоохранная зона
  - прибрежная защитная полоса
  - I пояс зоны санитарной охраны источников водоснабжения
- Зоны подтопления:**
- зона затопления
  - зона сильного подтопления
  - зона умеренного подтопления
  - зона слабого подтопления

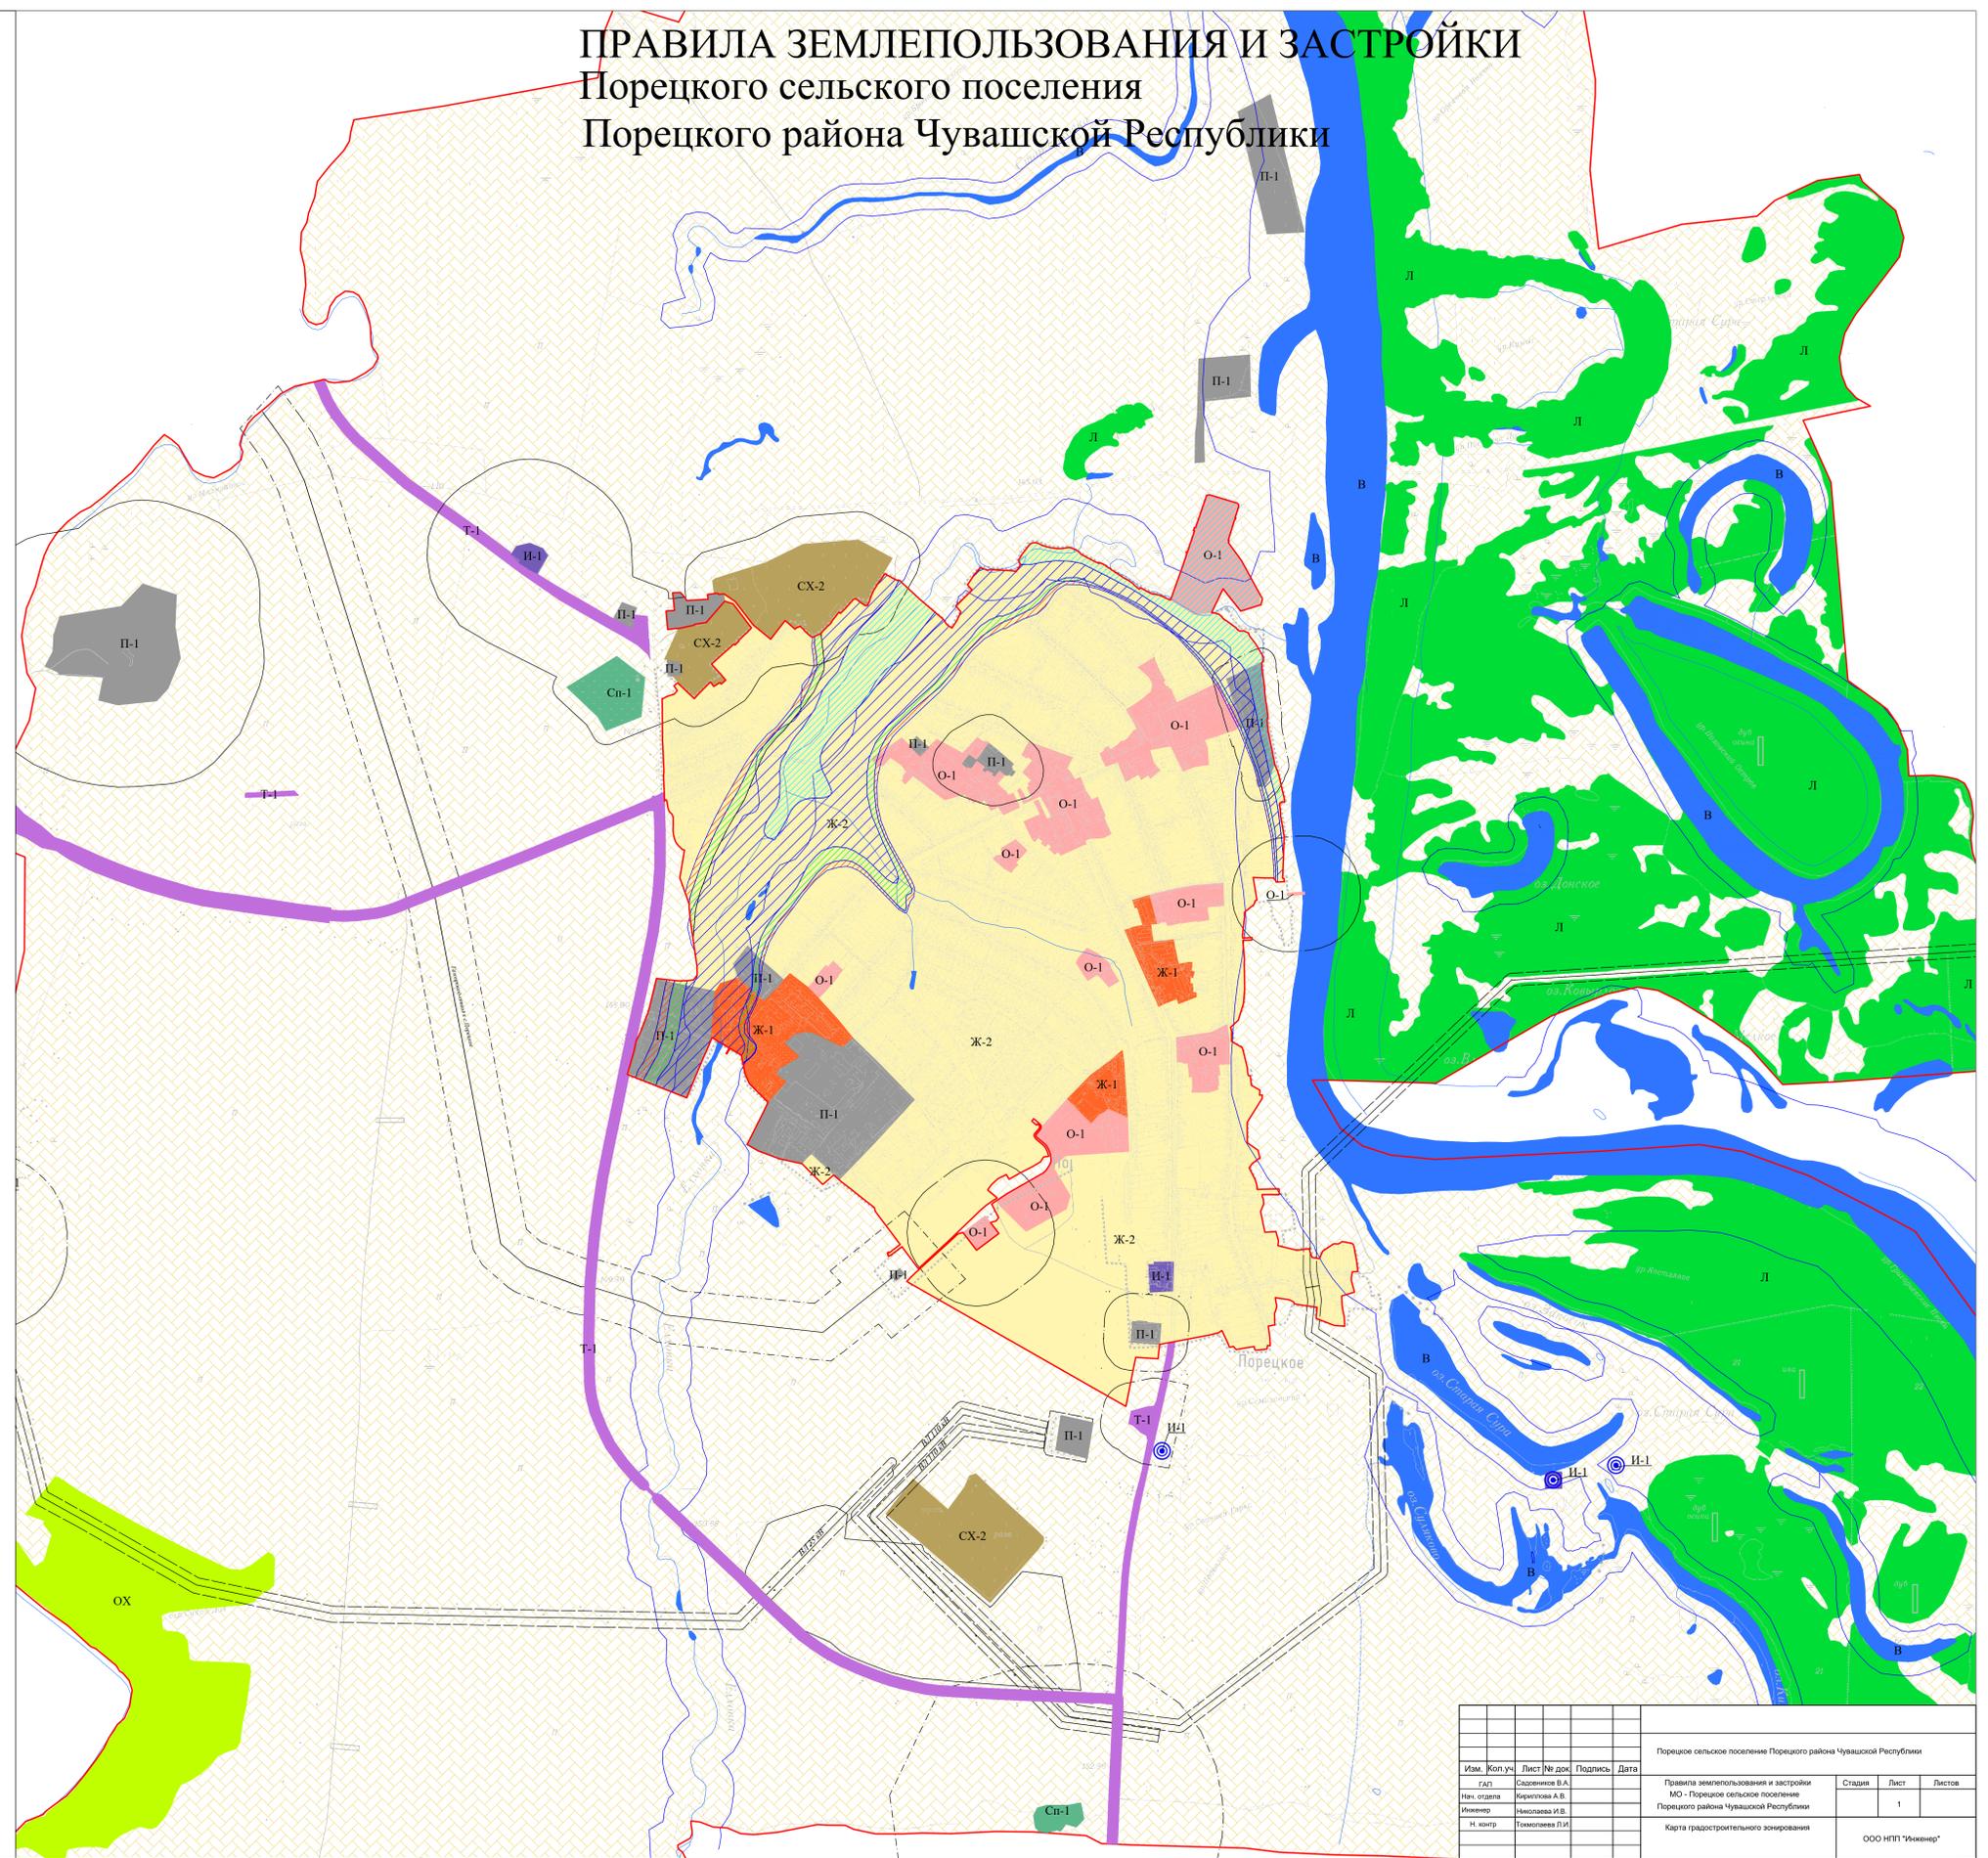

Изм.	Жоп.уч.	Лист	№ док.	Подпись	Дата
Имя, отчество	Иванов И.И.				
И.контр.	Томасова П.И.				

Порецкое сельское поселение Порецкого района Чувашской Республики		
Правила землепользования и застройки	Страница	Лист
Порецкого района Чувашской Республики	1	Листов
Карта градостроительного зонирования	ООО НПФ "Инженер"	