
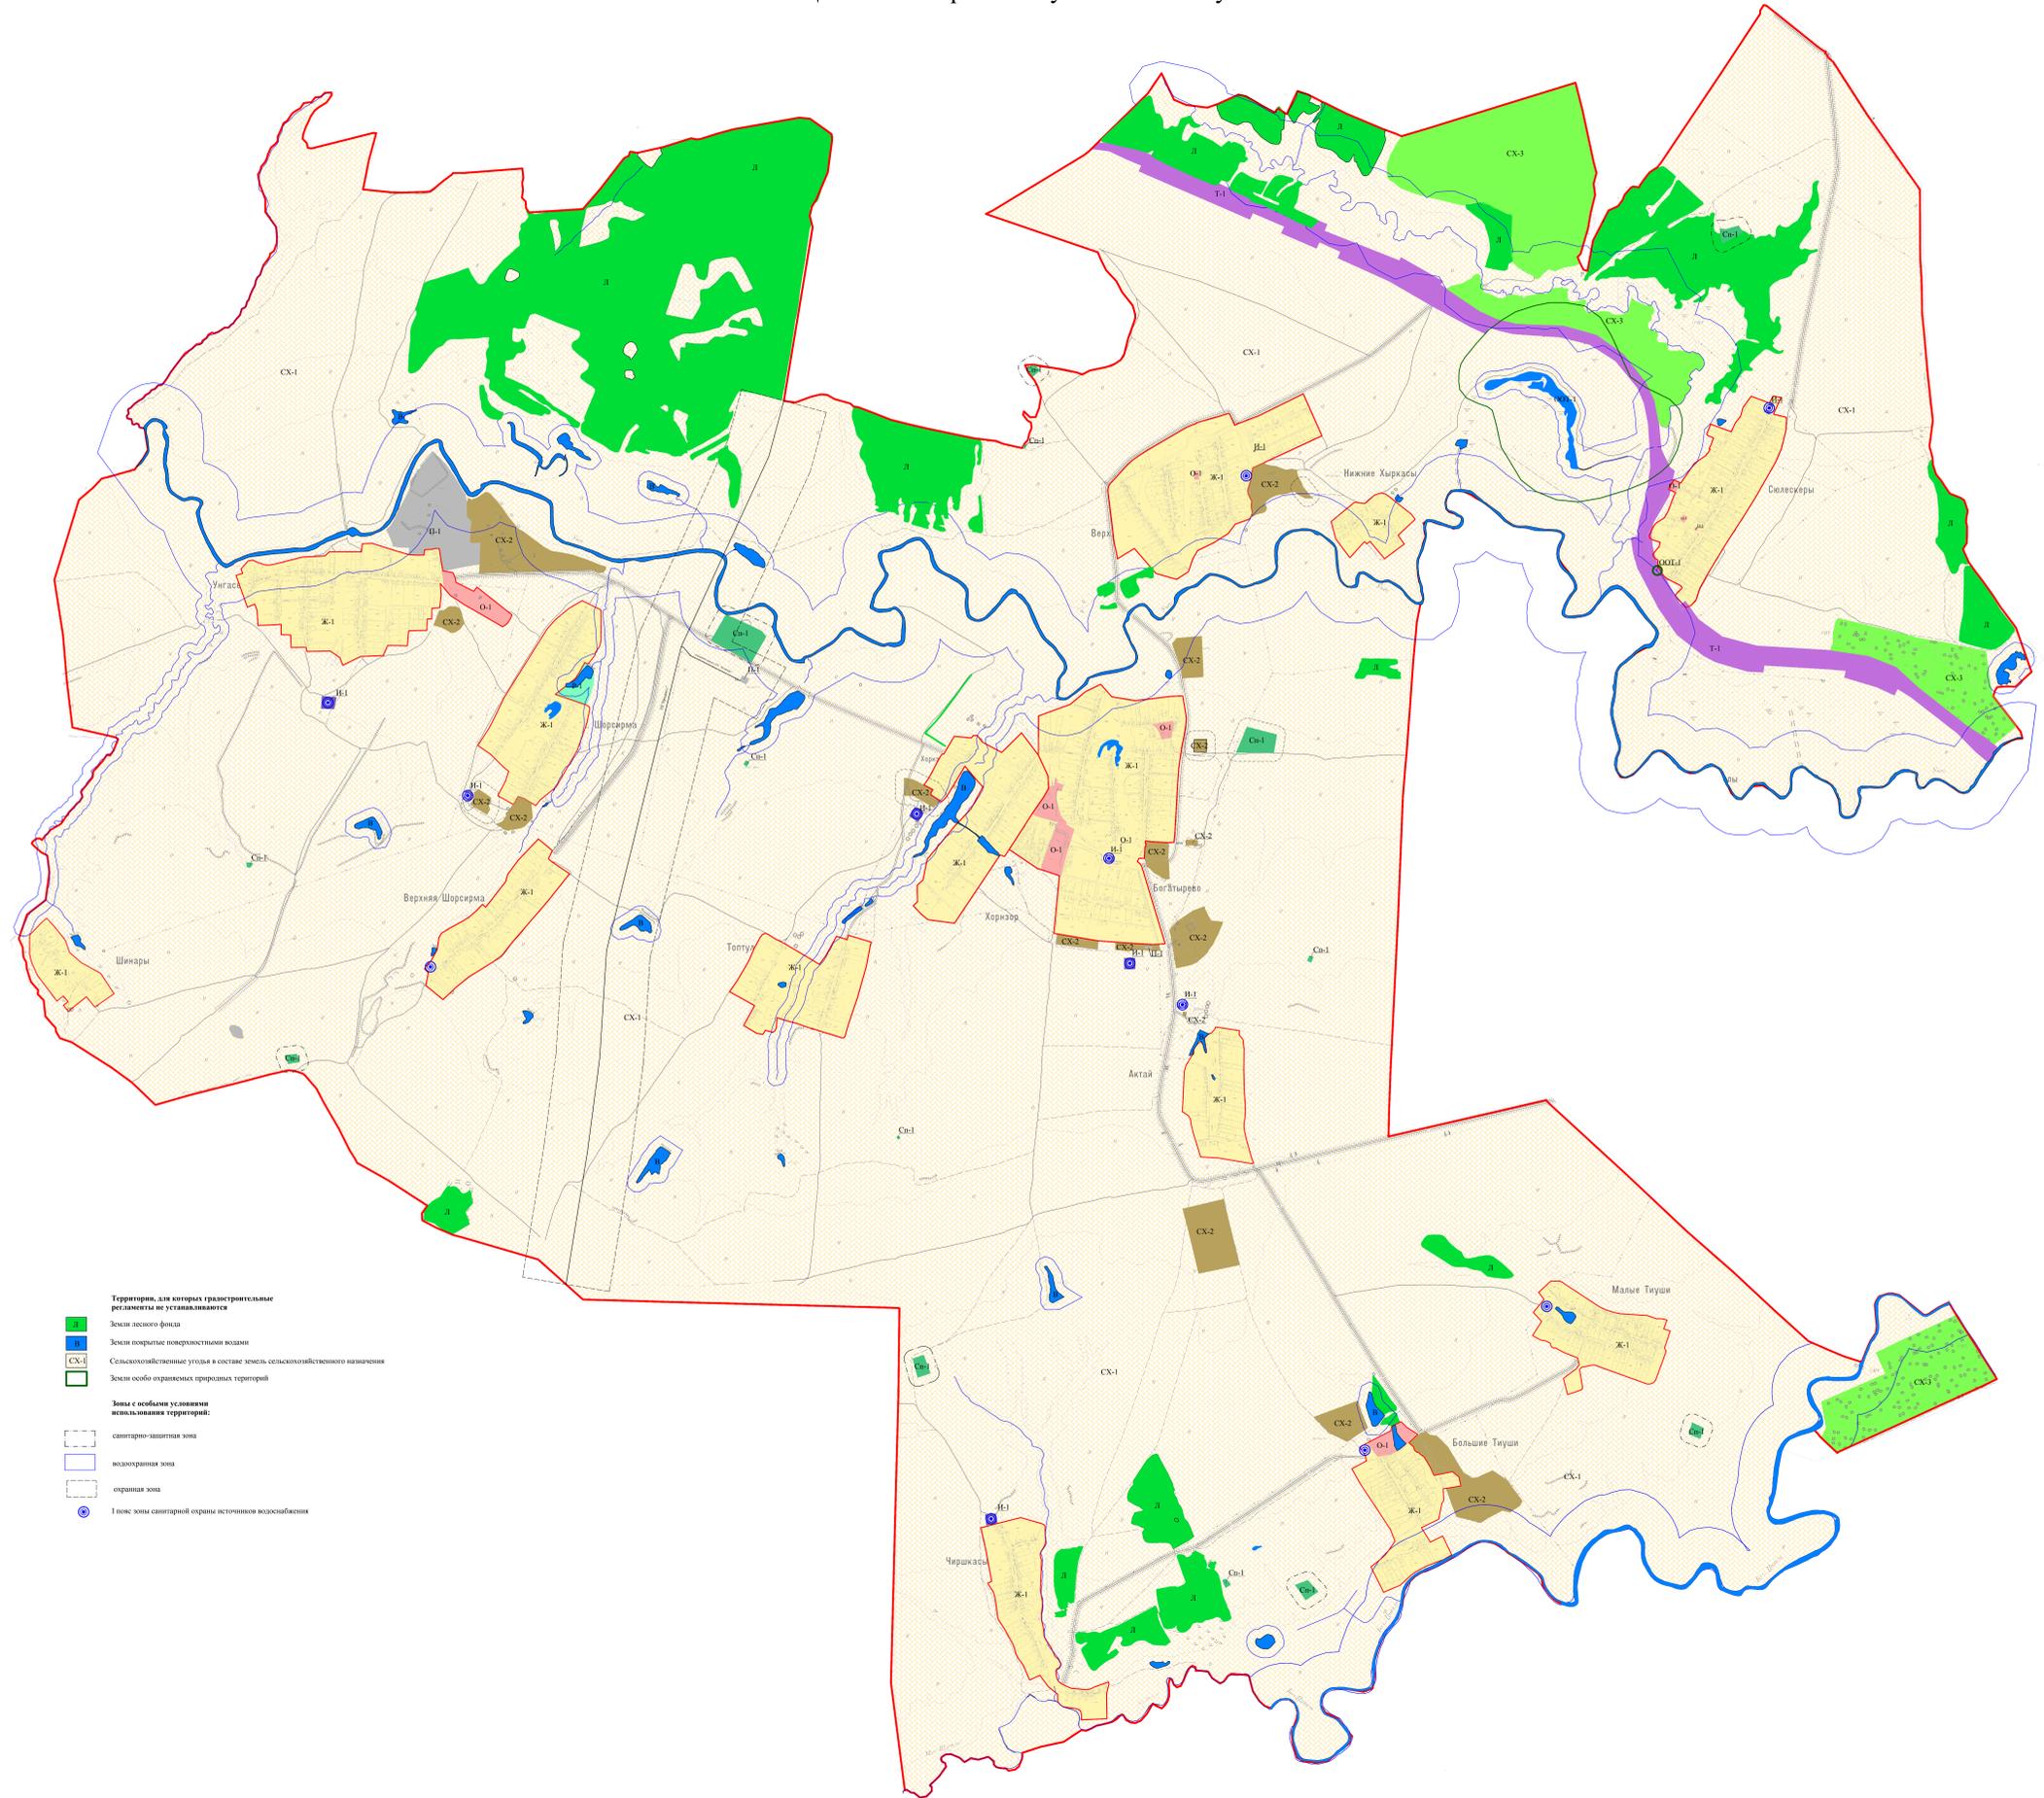


ПРАВИЛА ЗЕМЛЕПОЛЬЗОВАНИЯ И ЗАСТРОЙКИ МО - Богатыревское сельское поселение Цивильского района Чувашской Республики

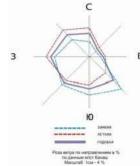

- Границы:**
- МО "Богатыревское сельское поселение"
 - населенных пунктов
- Территориальные зоны:**
- Жилые зоны:**
- Ж-1 зона застройки индивидуальными жилыми домами
- Общественно-деловые зоны:**
- О-1 зона общественно-делового назначения
- Производственные и коммунальные зоны:**
- П-1 зона производственно-коммунальных объектов
- Зоны инженерной и транспортной инфраструктуры:**
- Т-1 зона транспортной инфраструктуры
 - И-1 зона инженерной инфраструктуры
- Зоны сельскохозяйственного использования:**
- СХ-2 зона размещения сельскохозяйственных предприятий
 - СХ-3 зона садоводства, огородничества
- Зоны специального назначения:**
- Св-1 зона специального назначения, связанная с захоронениями
- Рекреационные зоны:**
- Р зона рекреационного назначения

- Территории, для которых градостроительные регламенты не устанавливаются**
- Земли лесного фонда
 - Земли покрытые поверхностными водами
 - Сельскохозяйственные угодья в составе земель сельскохозяйственного назначения
 - Земли особо охраняемых природных территорий
- Зоны с особыми условиями использования территорий:**
- санитарно-защитная зона
 - водоохранный зона
 - охранная зона
 - 1 пояс зоны санитарной охраны источников водоснабжения

ИМ		П		П		П		П		П		П		П	
№	Д	№	Д	№	Д	№	Д	№	Д	№	Д	№	Д	№	Д
1	1	1	1	1	1	1	1	1	1	1	1	1	1	1	1

Богатыревское сельское поселение Цивильского района Чувашской Республики
 Правила землепользования и застройки
 Цивильского района Чувашской Республики
 Карта ситуационного зонирования
 Масштаб: 1:1000
 ООО ИИИ "Импульс"