

МУП «ГРАДОСТРОИТЕЛЬСТВО»

общество с ограниченной ответственностью

СЕРТИФИКАТ СООТВЕТСТВИЯ пер. №ФОРТИС.РУ.0001.Ф0013357

429500 Чувашская Республика, Чебоксарский район, п. Кугеси, ул. Советская, д.4,

тел. 89278672180; 89196555887, E-mail:kugesl.hapo@mail.ru

ЭСКИЗНЫЙ ПРОЕКТ

*Благоустройство парка, расположенного по ул. Горького г. Маринский Посад
Маринско-Посадского района Чувашской Республики*

п.Кугеси 2018

МУП «ГРАДОСТРОИТЕЛЬСТВО»

общество с ограниченной ответственностью

СЕРТИФИКАТ СОТВЕТСТВИЯ пер. №ФОРТИС.РУ.0001.Ф0013357

429500 Чувашская Республика, Чебоксарский район, п. Кугеси, ул. Советская, д.4,

тел. 89278672180; 89196555887, E-mail:kugesl.harpo@mail.ru

"УТВЕРЖДАЮ"

Глава администрации

Маринско-Посадского городского района

поселения Маринско-Посадского района
Чувашской Республики

/Н.Б.Гладкова

" " 2018 г.

Заказчик: Администрация Маринско-Посадского
городского поселения

ЭСКИЗНЫЙ ПРОЕКТ

Благоустройство парка,расположенного по ул. Горького г. Маринский Посад
Маринско-Посадского района Чувашской Республики

Директор

Князев Н.П.

Главный инженер

Сорокин В.С.

п.Кугеси 2018

СОДЕРЖАНИЕ

Лист	Наименование	Примечание
1	Общие данные	
2	Генеральный план	
3	Ситуационный план	
4	Транспортно-пешеходная система	
5-6	Существующее положение	
7	План существующего положения территории М1:500	
8	Разбивочный чертеж М1:500	
9	План благоустройства М1:500	
10	План озеленения М1:500	
11-14	Сценарийный комплекс	

Ведомость ссылочных и прилагаемых документов

Обозначение	Наименование	Примечание
СП 42.13330.2016	СПИП 2.07.01-89* "радоcтpоителъcтвo. Планировка и заcтpойкa гopодcких и ceльcких пocелений	
СП 82.13330.2016	СПИП III-10-75 Благоустройство территории	
ГОСТ 33127-2014	Дороги автомобильные общего пользования. Организация дорожного движения. Классификация	

Технико-экономические показатели

№ п.п.	Наименование	Кол-во ед.изм.	Примечание
1	2	3	4
1	Площадь территории благоустройства	16000.0 м ²	
2	Площадь тротуара	1305.0 м ²	суш. дем
3	Тротуар, площадька перед сценон, площадьки зон тихого отдыха	1378.0 м ²	проект.
4	Площадь парковки	310.4 м ²	проект.
5	Площадь спортивной площадки	814.0 м ²	проект.
6	Детская площадка, площадка веревочного городка	462.9 м ²	проект.
7	Площадь цветника	90.1 м ²	проект.
8	Площадь газона	1907.3 м ²	проект.

СОГЛАСОВАНО

Взам. инв.№

Подпись и дата

ИНВ№ подл.

ПОЯСНИТЕЛЬНАЯ ЗАПИСКА

К включению в муниципальную программу «Формирование комфортной городской среды на территории Маринско-Лосадского городского поселения в 2018-2022 годы» предлагается территория Детского парка расположенного по адресу: г. Маринский Посад, ул. Горького-МАР, д.№1. Основанием для разработки проекта является:

- Задание на проектирование;
- Топографическая съемка.

Необходимость выполнения мероприятий по благоустройству в рамках проекта обусловлена потребностью жителей в организации благоустройства Детского парка в целях формирования современной и комфортной городской среды.

В настоящее время Детский парк нуждается в комплексном благоустройстве, поскольку на указанной территории длительное время не проводились мероприятия по благоустройству территории.

Движение пешеходов осуществляется по существующему тротуару нуждающемуся в ремонте.

Территория не имеет достаточного уличного освещения, скамеек, урн. Под проектируемой площадью сети теплоснабжения, газоснабжения, водоснабжения электрические отсутствуют. По территории проходит коллектор ливневой канализации.

В случае реализации проекта по благоустройству у жителей всех возрастных групп и всех возрастных категорий и различных социальных групп появится необходимая благоустроенная территория для отдыха и досуга.

Целями и задачами проекта является создание на территории благоприятной среды для досуга населения.

Проект рассмотрено:

- ремонт и устройство новых тротуаров;
- установка скамеек, урн, светильников, игрового и спортивного оборудования, сценарийного комплекса, навеса, МАФ;
- устройство поля для минифутбола;
- устройство площадок для волейбола и баскетбола;

Технические решения, принятые в настоящем проекте, соответствуют требованиям экологических, санитарно-гигиенических, противопожарных и других норм, действующих на территории Российской Федерации и обеспечиваются безопасную для жизни и здоровья людей эксплуатацию объекта при соблюдении предусмотренных в проекте мероприятий.

Главный инженер: Сорокин В.С./

Заказчик: Администрация Маринско-Лосадского городского поселения									
Им. колыч	Лист	№ док.	Подпись	Дата					
Директор	Князев Н.П.								
Главинженер	Сорокин В.С.								
Общие данные					000"МФП" "радоcтpоителъcтвo"				
Благоустройство парка					ЦМадуя				
					Лист				
					Лист				
					Лист				
ул. Горького 2. Маринский Посад Маринско-Лосадского района Чувашской Республики									


Инд.№ подл.

Подпись и дата

Взам. инв.№

СОГЛАСОВАНО

№	Имя	Подпись	Дата

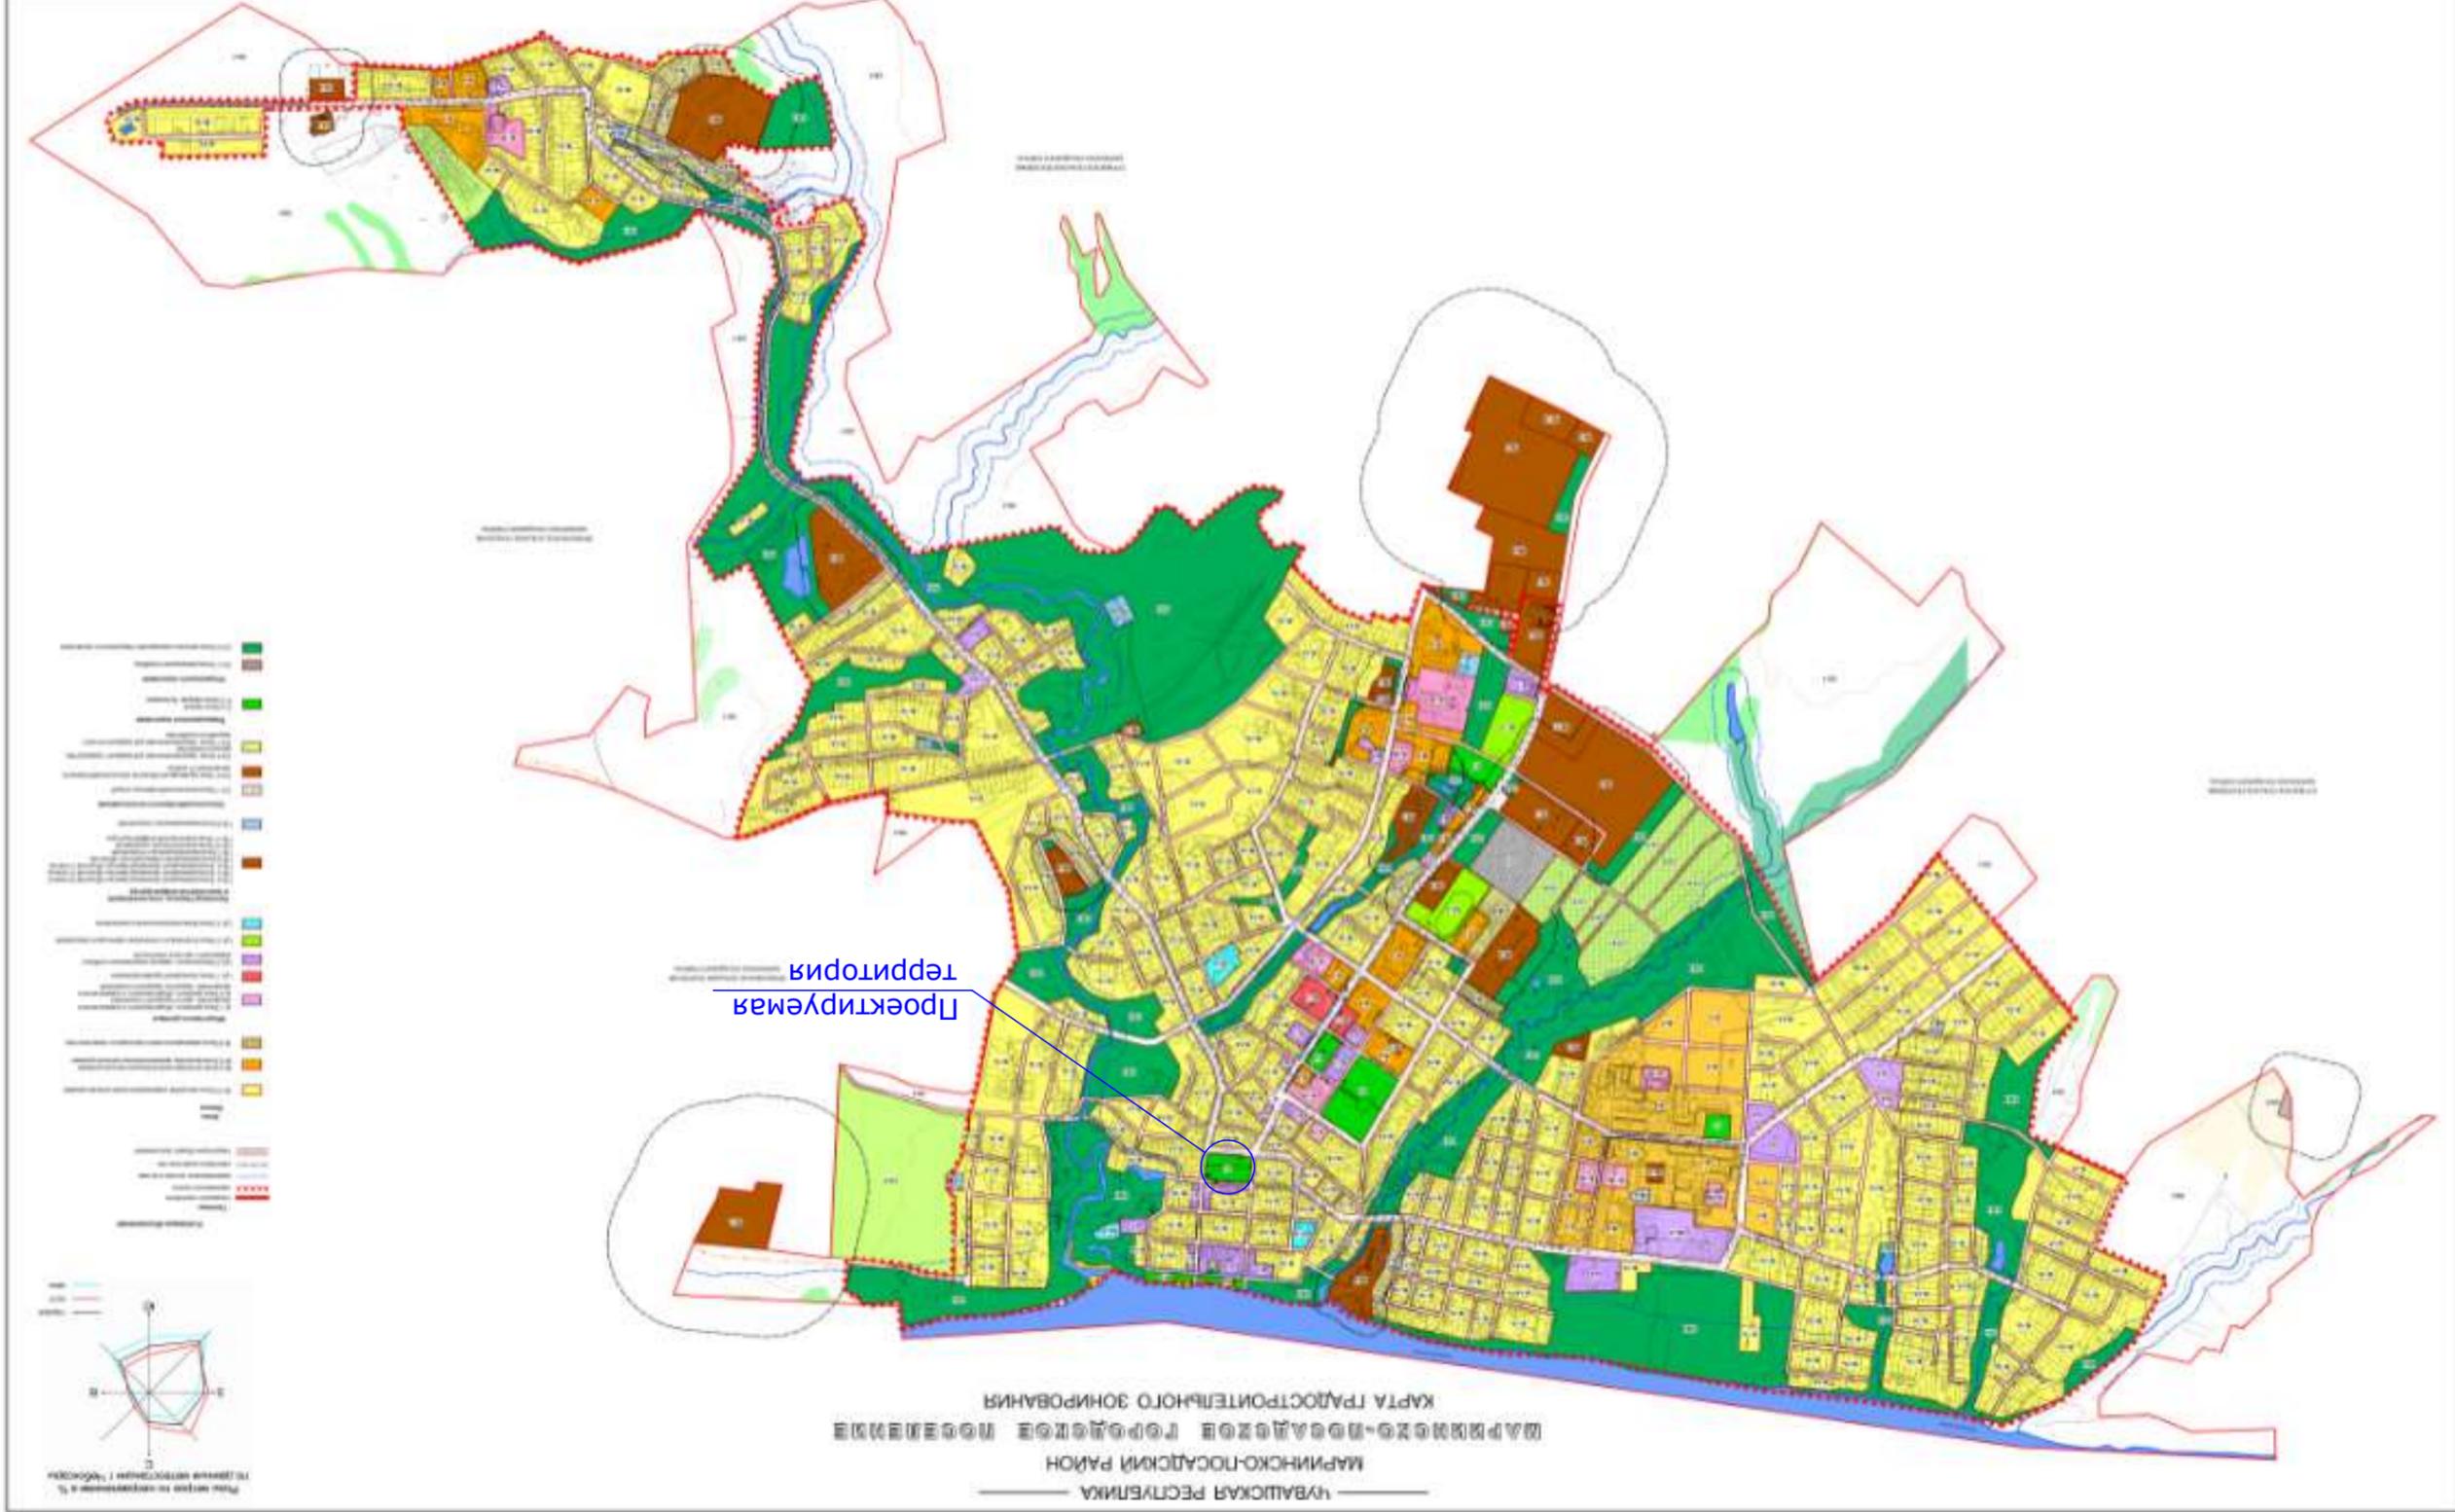

Прекрестная территория

ЧУВАШСКАЯ РЕСПУБЛИКА - МАРИНСКО-ПОДСАДСКИЙ РАЙОН - ЗАРЯНОКО-ПОДСАДСКОЕ ГОРОДСКОЕ ПОСЕЛЕНИЕ - КАРТА РАДЛОСТРОИТЕЛЬНОГО ЗОНИРОВАНИЯ



ТРАНСПОРТНО-ПЕШЕХОДНАЯ СИСТЕМА



Условные обозначения:

- Граница благоустройства
- Пути движения автомобилей
- Пути движения пешеходов

Вид1
↓

Заказчик: Администрация Маруинско-Лосадского городского поселения					
г.п. Горького 2. Маруинский Лосад Маруинско-Лосадского района Чувашской Республики					
Изм. кол-ч	Лист	№ док.	Подпись	Дата	
Директор	Князев Н.П.				
Инженер	Сорокин В.С.				
Благоустройство парка	П	4			
Смадия	Лист	Листов			
ООО "МЧП" "Развитие"					
Транспортно-пешеходная система					



Вид7
→

Вид2
↖



Ведомость малых архитектурных форм и переносимых изделий

№	Условное обозначение	Наименование	п.п. изображения
1		Скамья без спинки	15
2		Скамья со спинкой	2
3		Смотровая площадка	1
4		Мельница ветряная	1
5		Светильник	8
6		Бюст В.И.Ленина	1
7		Сцена	1
8		Водоем (сухой)	1
9		Ограждение L=486.0м	1
10		Карусель с вращающейся платформой	3
11		Качели одинарные	2
12		Качалка-балансир двойная	1
13		Карусель с вращающейся платформой	1
14		Качели двойные	1
15		Песочница	1
16		Спортивный комплекс	1
17		Игровой комплекс	1
18		Входная арка	1
19		Лаз стенка	2
20		Мусорный контейнер	4
21		Лаз вертолет	1
22		Качалка "Улыбка"	1
23		Турник	1
24		Брусья	1
25		Турник "Мостик"	1
26		Лаз "Мостик"	1
27		Лаз "Горка"	1
28		Лаз "Птица"	1
29		Ворота	1

Условные обозначения:

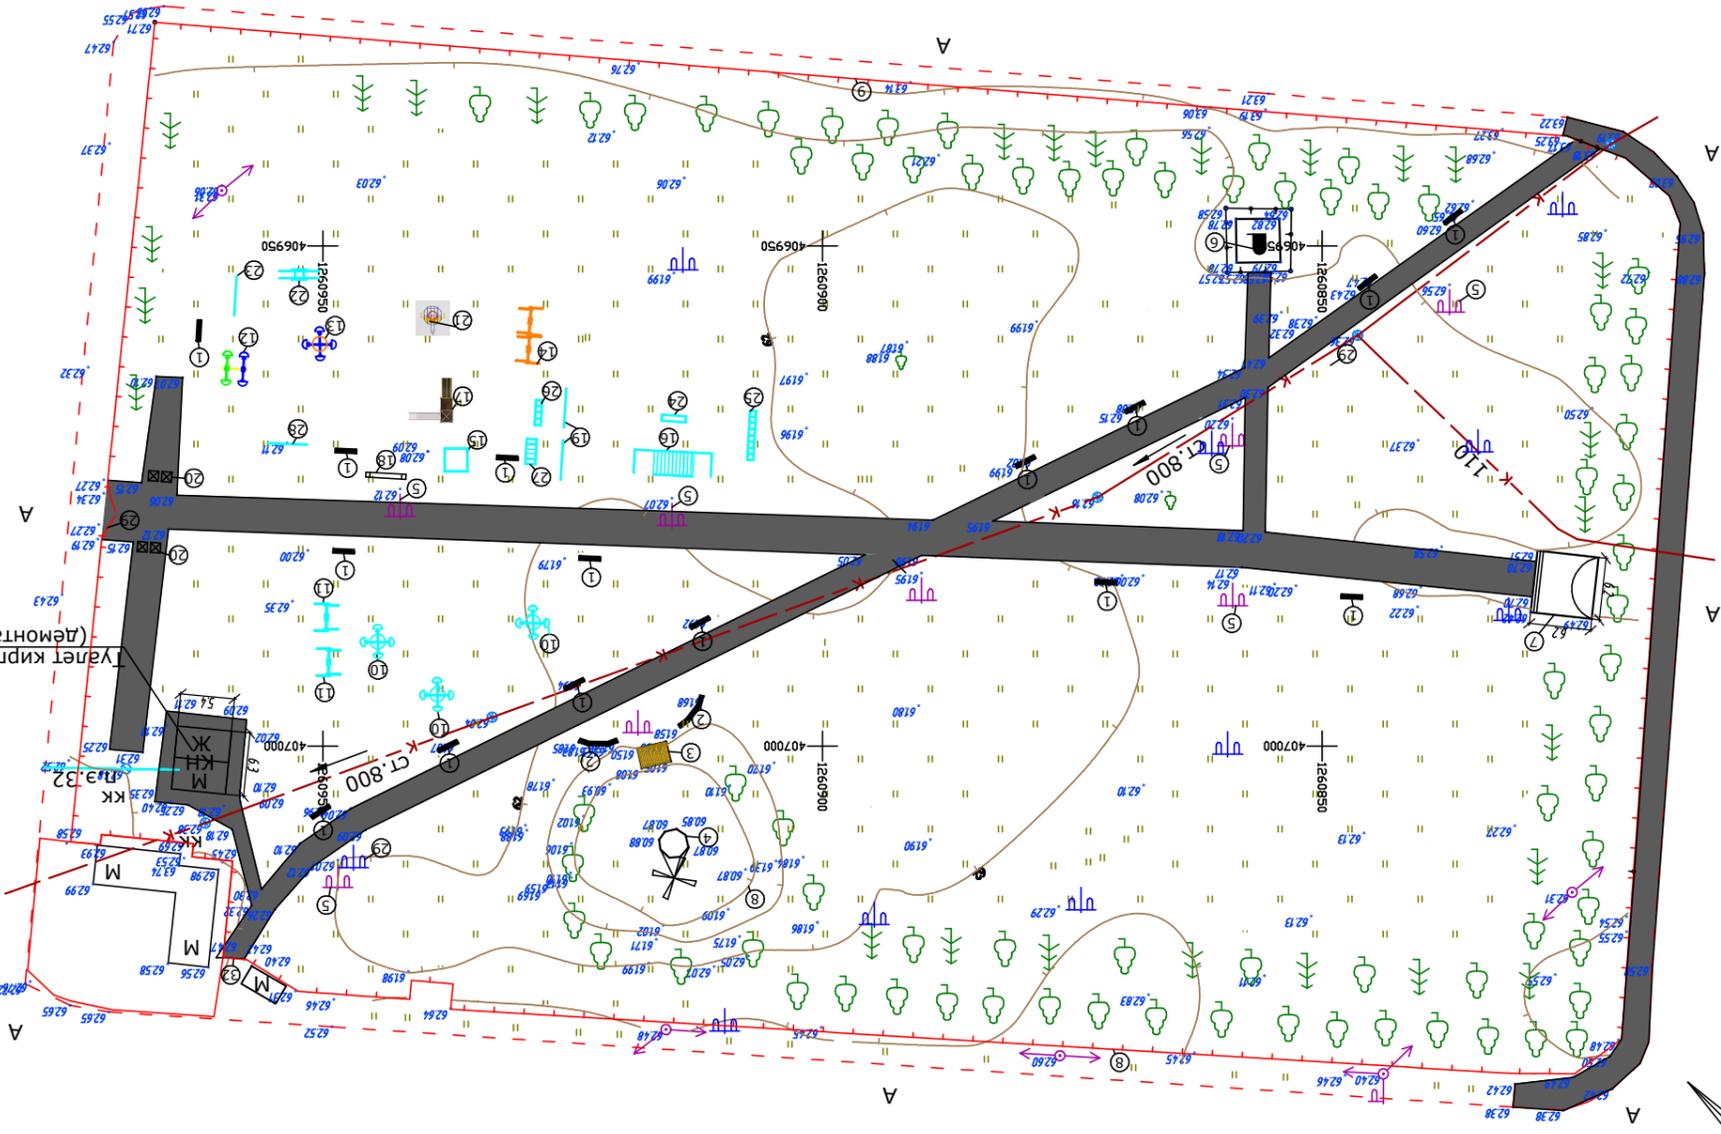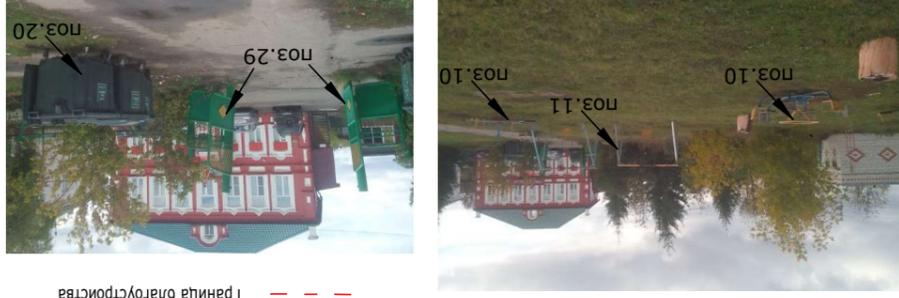

План существующего положения территории М 1:500

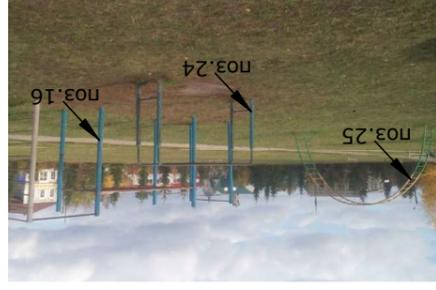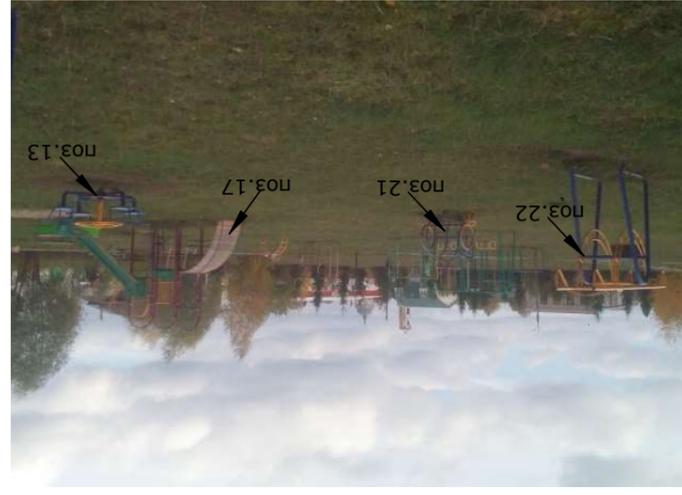

СОГЛАСОВАНО

Взам. инв.№


Подпись и дата

Инд.№ подл.

Заказчик: Администрация Маруинско-Лосадского городского поселения		ИМ. Колчугин Н.И.	
ул. Горького 2, Маруинский Лосад Маруинско-Лосадского района Чувашской Республики		Лист № док. Подпись Дата	
благотворительного парка		Лукатор Князев Н.И.	
Лист 7		Сторона Лист	
Лист 7		Лист 7	
План существующего положения территории М1:500		Инженер Сорокин В.С.	
000 "МЧП" "Работстроймехстрой"			

Ведомость дорожек, тротуаров и площадок

Разбивочный чертеж М 1:500

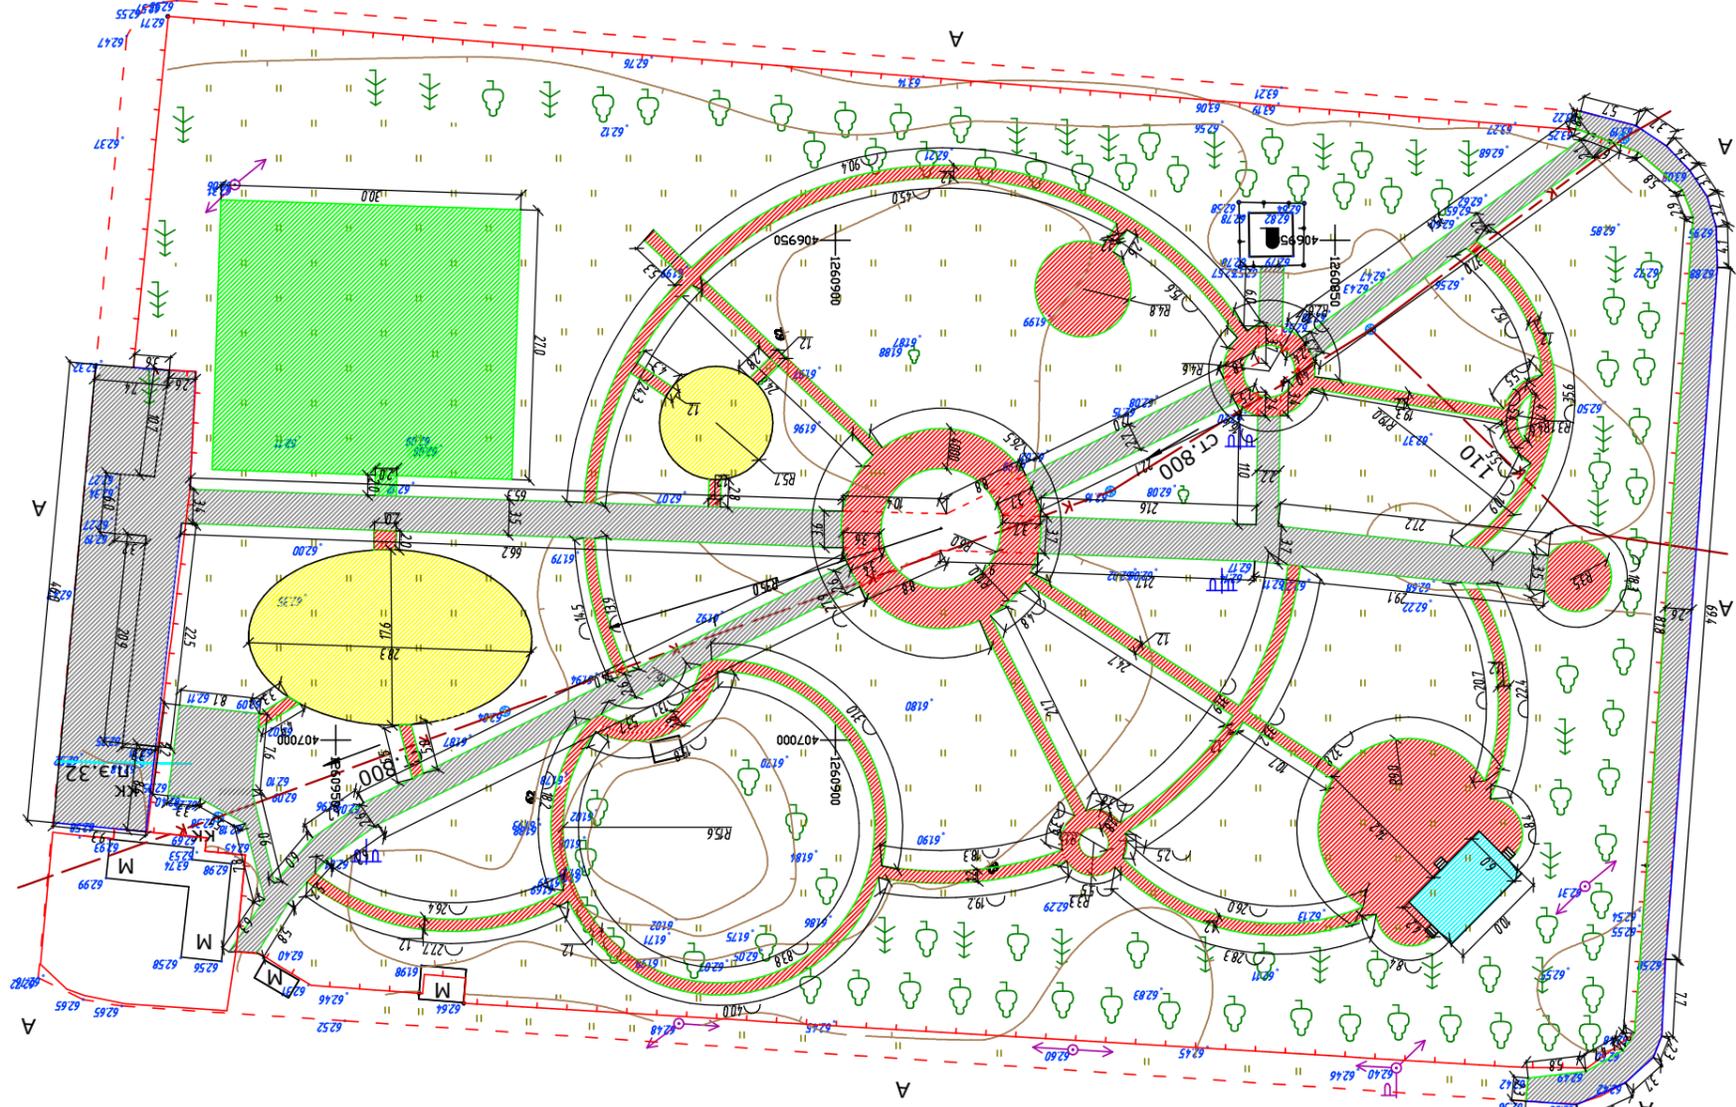


Условное изображение		Наименование		Тип	в границах участка	тип кол.	Площадь, м ²	Бордюры из бортового камня
	Тротуар, площадка перед сценой	2	1378,0	1	1305,0	БФ.100.20.8	693	
	Парковка	3	310,4	3	310,4	БФ.100.30.15	22	
	Спортивная площадка	4	814,0	4	814,0	БФ.100.20.8	120	
	Детская площадка, площадка веревочного городка	5	462,9	5	462,9			


Условные обозначения:
 - - - - - граница благоустройства
 - - - - - бордюры камня БФ 100.30.15
 - - - - - бордюры камня БФ 100.20.8

ИМ. Колчугин		Лист № док.		Подпись		Дата	
Лицензия		Князев Н.И.					
Инженер		Сорокин В.С.					
Разбивочный чертеж М1:500		Благоустройство парка		Лист		8	
000"МЧП"Т"рабостроительство"							


Заказчик: Администрация Маруинско-Лосадского городского поселения
 ул. Горького 2, Маруинский Лосад Маруинско-Лосадского района Чувашской Республики

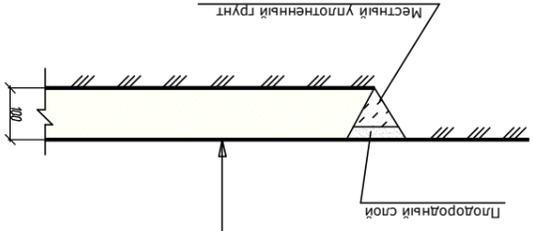


Тип 5

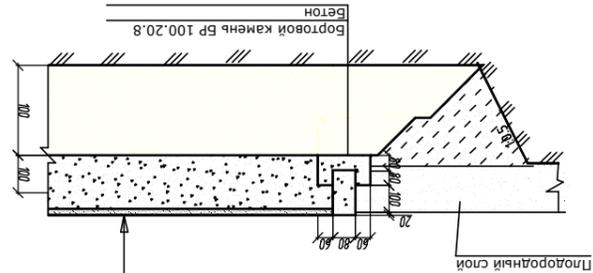


Тип 4

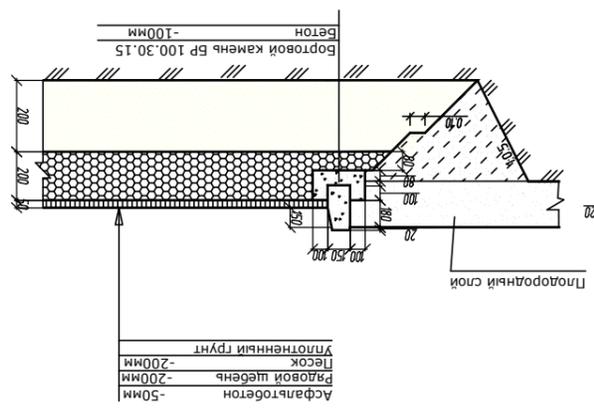

Тип 3

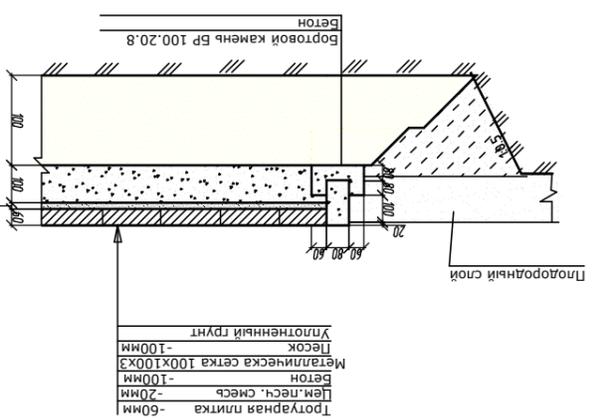

Тип 2

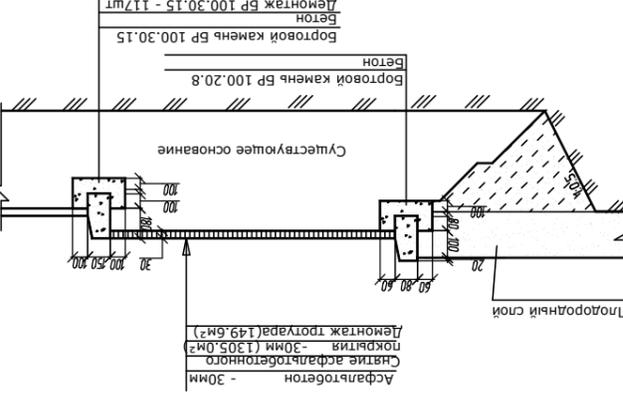


Тип 1

ИМЧП	Подпись и дата	Взят, инв. №	Сотласовано
------	----------------	--------------	-------------






Ведомость малых архитектурных форм и переносимых изделий

№	Условное обозначение	Наименование	п.п. изображения
1	Каменная скамейка со спинкой	Скамья со спинкой	20
2	Урна для мусора	Урна для мусора	20
3	Стол	Стол	2
4	Скамейка круговая без спинки	Скамейка круговая без спинки	1
5	Карета	Карета	1
6	Стела	Стела	1
7	Светильник топовый	Светильник топовый Н=4,90м	21
8	Сценарный комплекс	Сценарный комплекс см. стр. 11-14	1
9	Навес	Навес	1
10	Биотуалет	Биотуалет	2
11	Входная арка	Входная арка	1
12	Арка	Арка	2
13	Детский игровой комплекс	Детский игровой комплекс 101,66.00	1
14	Универсальная спортивная площадка	Универсальная спортивная площадка 1	1
15	Ограждение	Ограждение Н=1,60м, L=486,0м	1
16	Светильник светодиодный	Светильник светодиодный	5
17	Уличный тренажер «Эллиптический»	Уличный тренажер «Эллиптический»	1
18	Уличный тренажер «Гребля»	Уличный тренажер «Гребля»	1
19	Уличный тренажер «Матниковый»	Уличный тренажер «Матниковый»	1
20	Уличный тренажер «Жим к груди»	Уличный тренажер «Жим к груди»	1
21	Уличный тренажер «Штаговый»	Уличный тренажер «Штаговый»	1
22	Уличный тренажер «Тяга верхняя»	Уличный тренажер «Тяга верхняя»	1
23	Скамья для прессы	Скамья для прессы	1
24	Уличный тренажер «Двойные лыжи»	Уличный тренажер «Двойные лыжи»	1
25	Тренажер для спины наклонный	Тренажер для спины наклонный	1
26	Стол для армстронга уличный	Стол для армстронга уличный	1
27	Тренажер для укрепления рук	Тренажер для укрепления рук	1
28	Комплекс с рукоходом	Комплекс с рукоходом 501,16.00	1
29	Канатный лаз	Канатный лаз 601,01.00	1
30	Ограждение	Ограждение Н=0,5м, L=68,0м	1

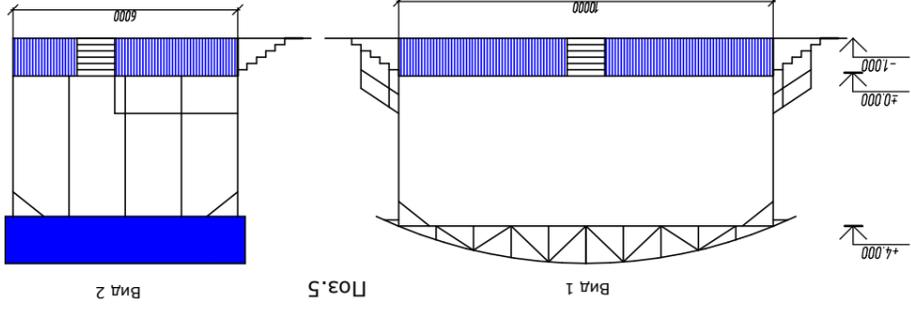


Условные обозначения:
 - - - - - Граница благоустройства

Заказчик: Администрация Маруинско-Лосадского городского поселения		ИМ. Кочур	Лист № док.	Лист № док.	Лист № док.
ул. Горького 2, Маруинский Лосад Маруинско-Лосадского района Чувашской Республики		Липецкий	Князьев Н.П.	Липецкий	Липецкий
Благоустройство парка		Сторож	Корокин В.С.	Сторож	Сторож
Статус	Лист	Лист	Лист	Лист	Лист
№	9	№	9	№	9
План благоустройства М:1:500					

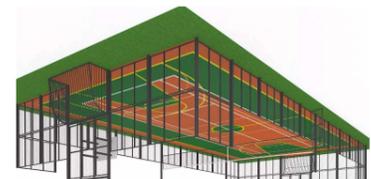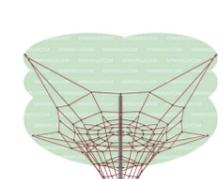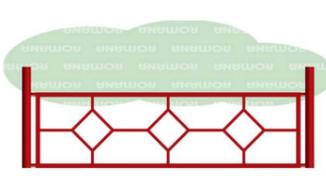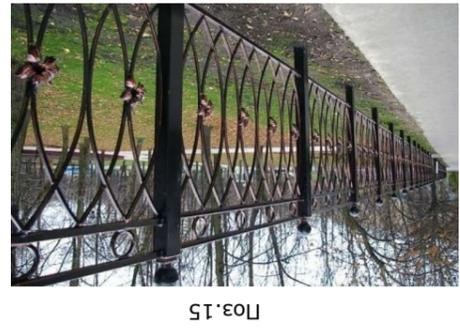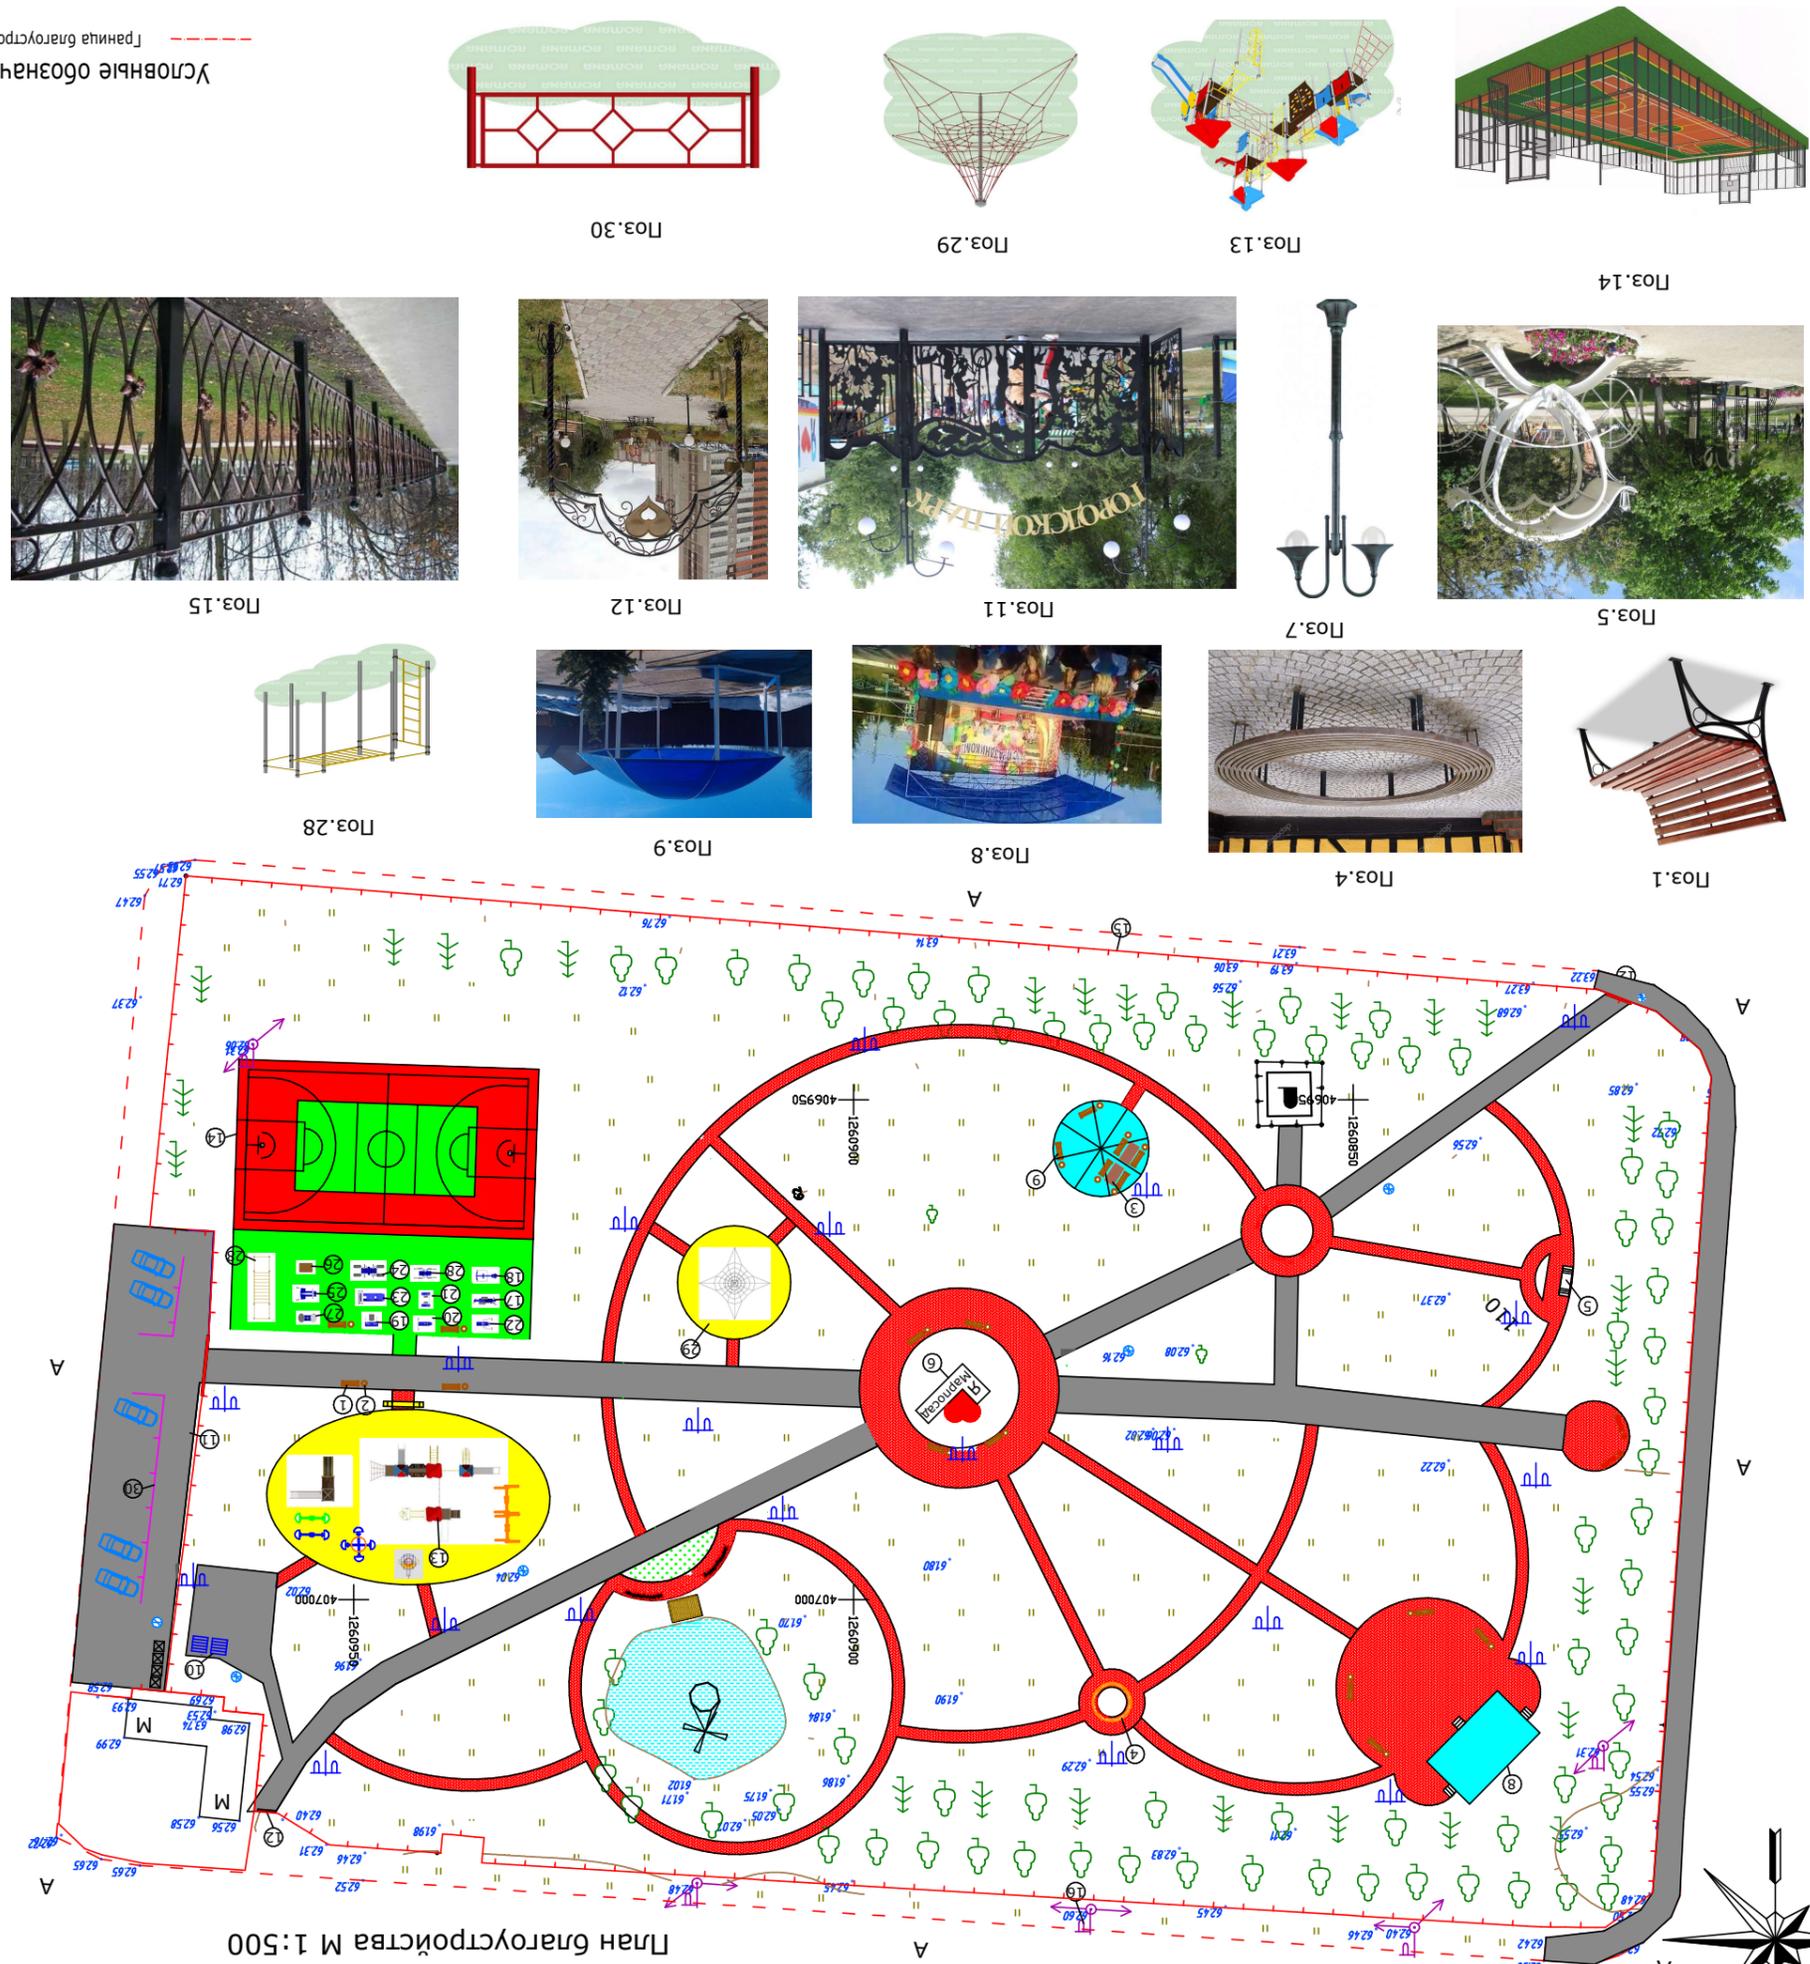


Имя подл. Подпись и дата
 Взам. инв. №
 СГП ЛАСОВАНО

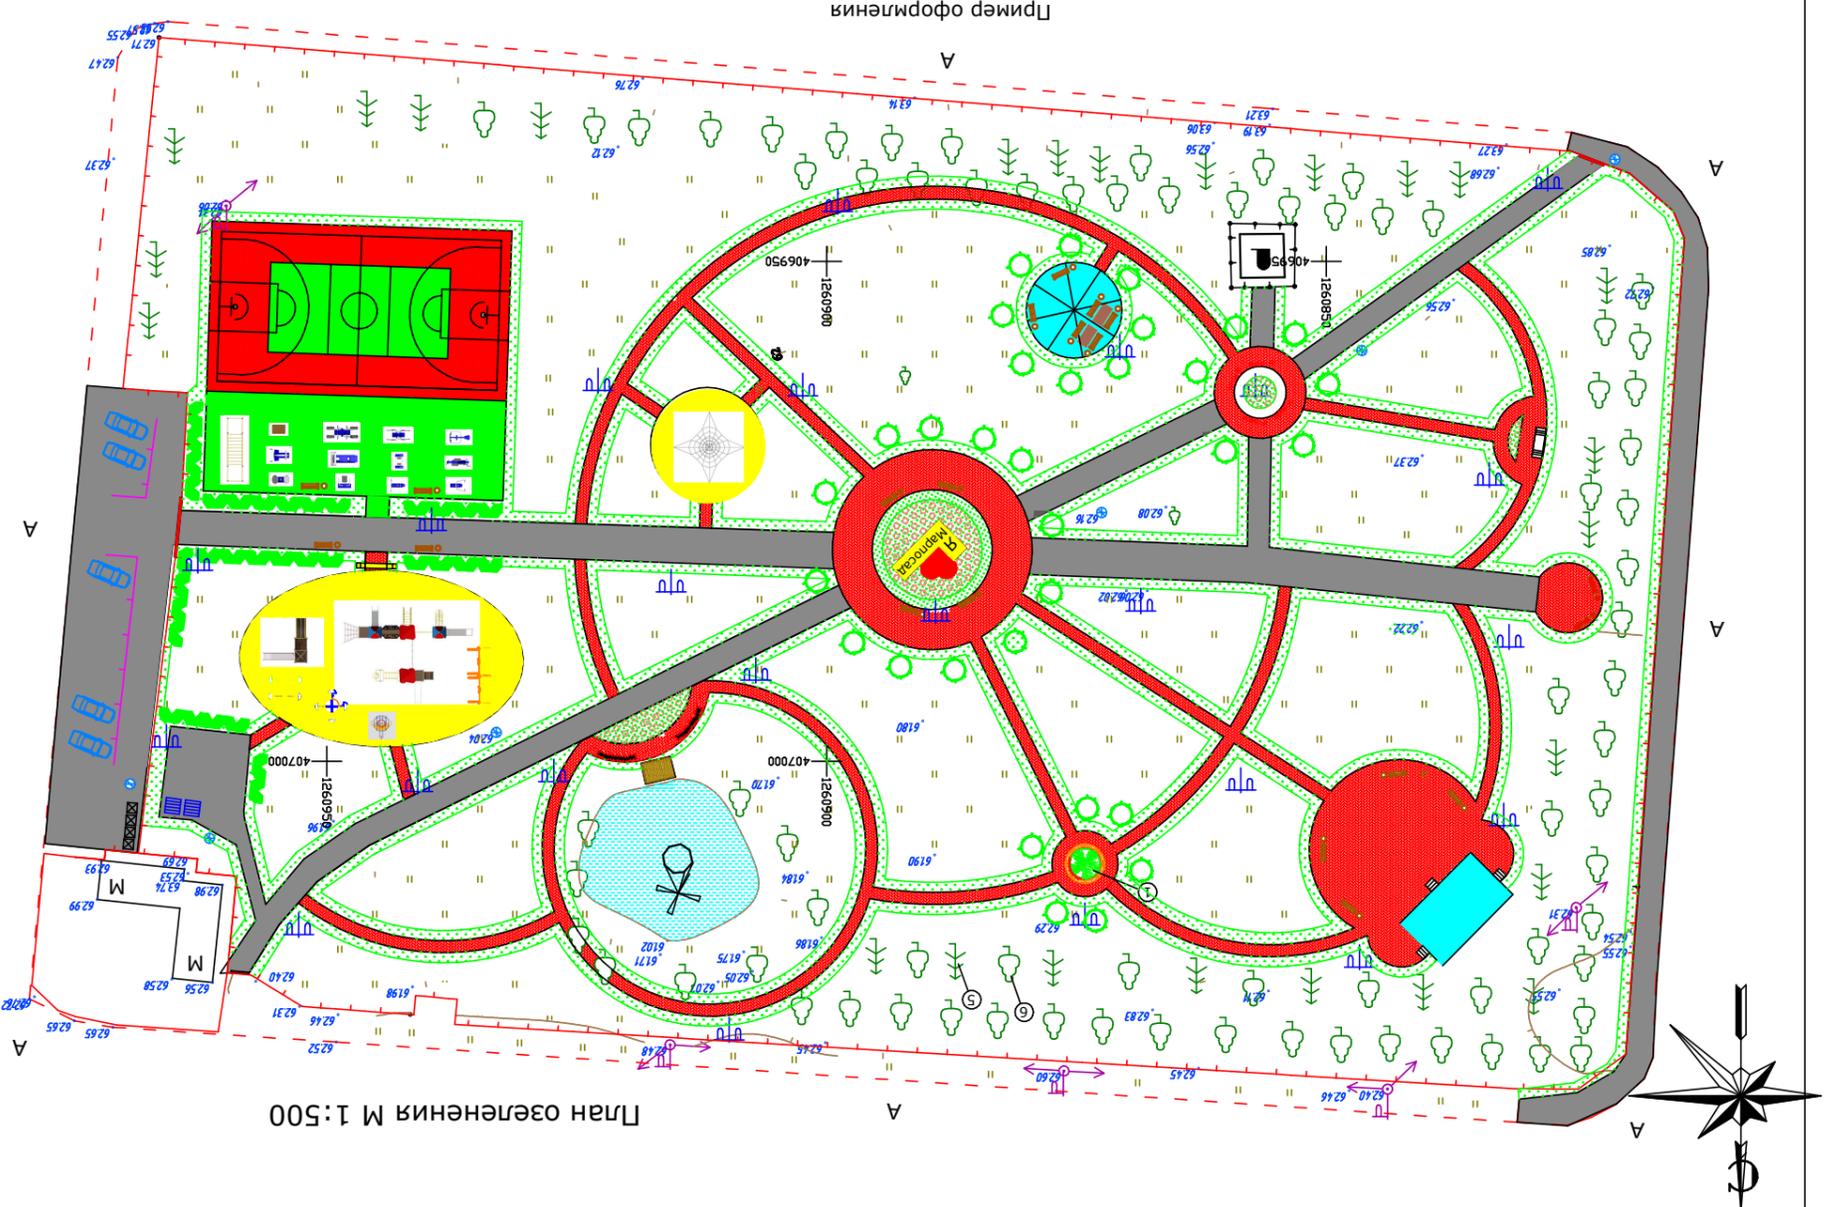

План озеленения М 1:500

Центральный цветник

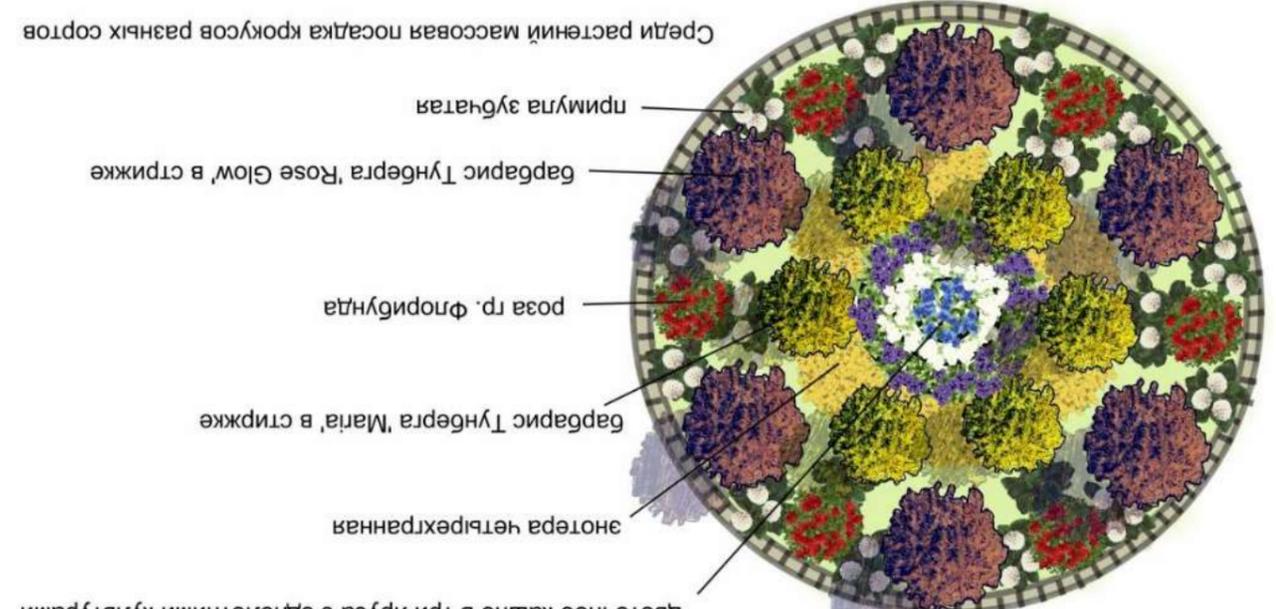

- цветочное кашпо в три яруса с однолетними культурами
- энотера четырехгранная
- барбарис Тунберга 'Marit' в стрижке
- роза гр. Флорибунда
- барбарис Тунберга 'Rose Glow' в стрижке
- примула зубчатая

Поз. 28


Условные обозначения:

--- граница благоустройства

№п.п. Условн. обозн.	Наименование	кол.	Примечание
1	Ель	1	проектируемый
2	Кизильник блестящий	60.0м	проектируемый
3	Цветник	90.1м ²	проектируемый
4	Газон	1907.3	проектируемый
5	Дерево		существующие
6	Ель		существующие
7	Туя	32	проектируемый




Ведомость элементов озеленения

Пример оформления

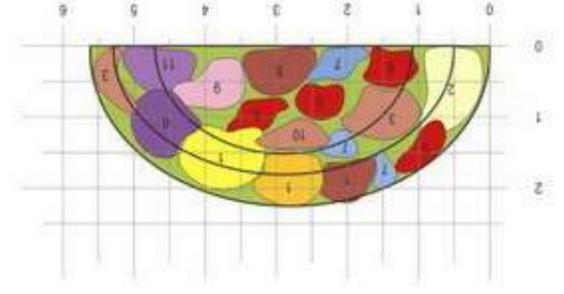

Заказчик: Администрация Марунско-Лосадского городского поселения		ИМ. Кочур		Лист № док.	
ул. Горького 2, Марунский Лосад Марунско-Лосадского района Чувашской Республики		Липецкий		Лист № док.	
благоустройство парка		Личинер		Лист № док.	
План озеленения М1:500		Сорокин В.С.		Лист № док.	
000"МЧП"Работстройкомплект		Лист		Лист	


ИДВ№ подл.	Подпись и дата	Взам. инв.№	СОГЛАСОВАНО	

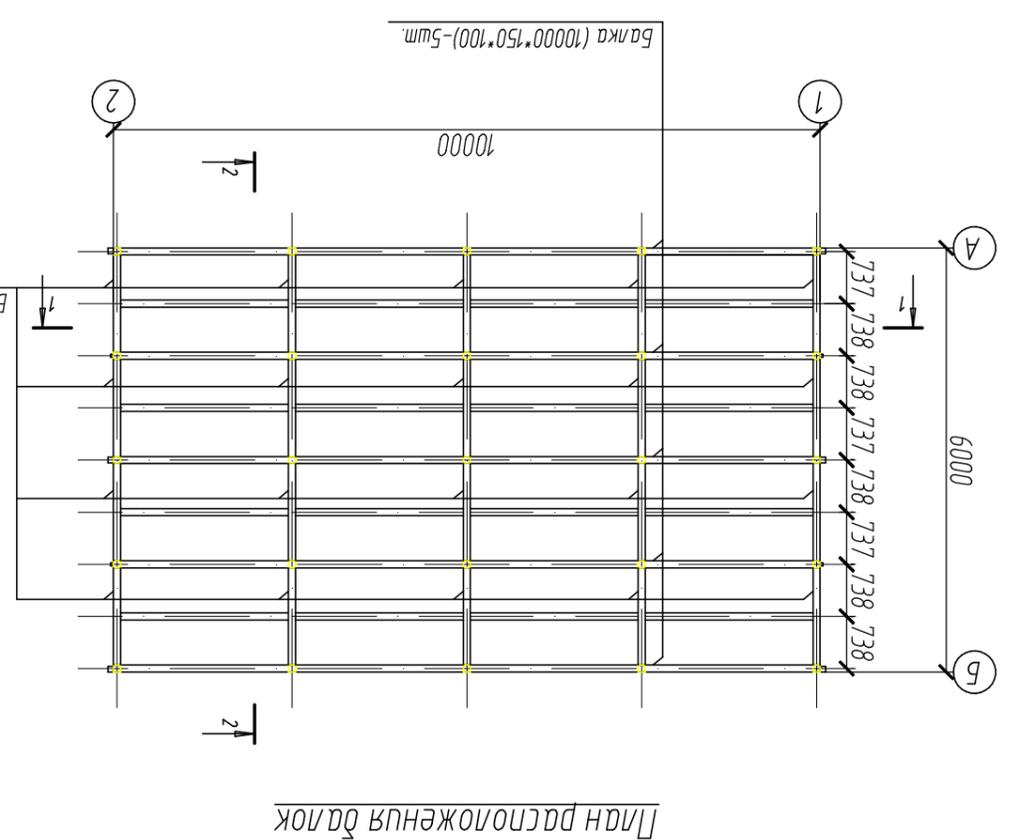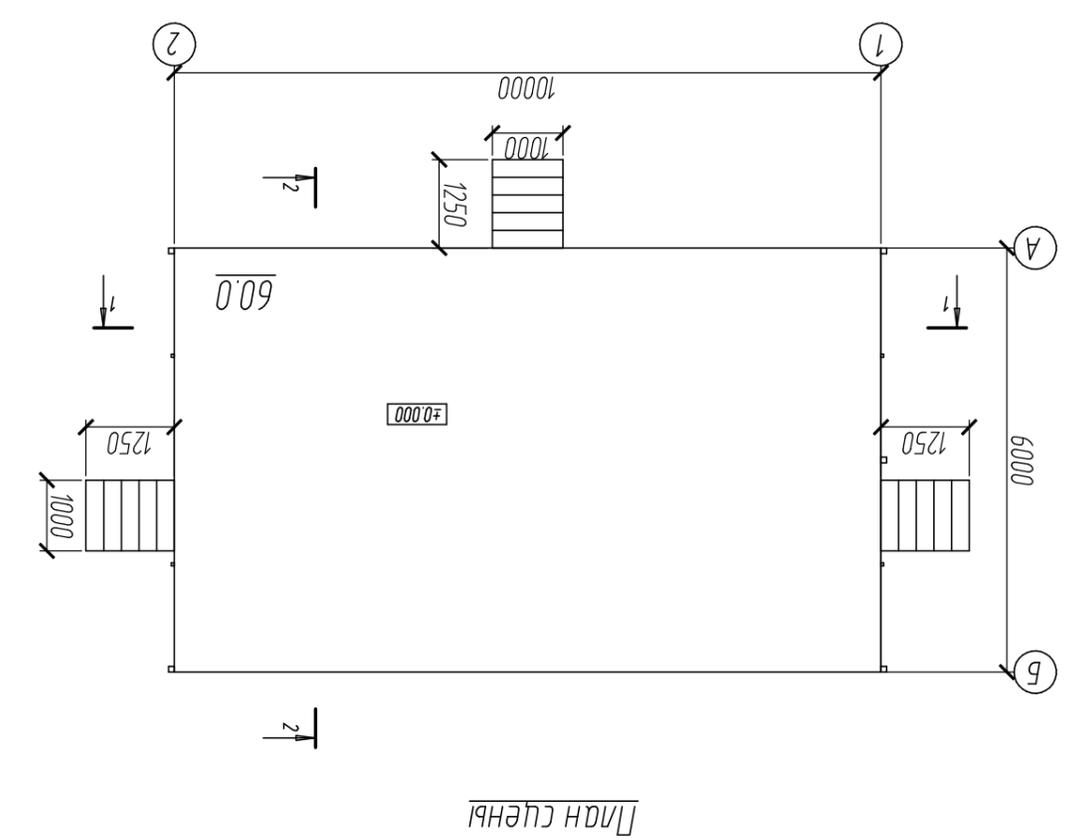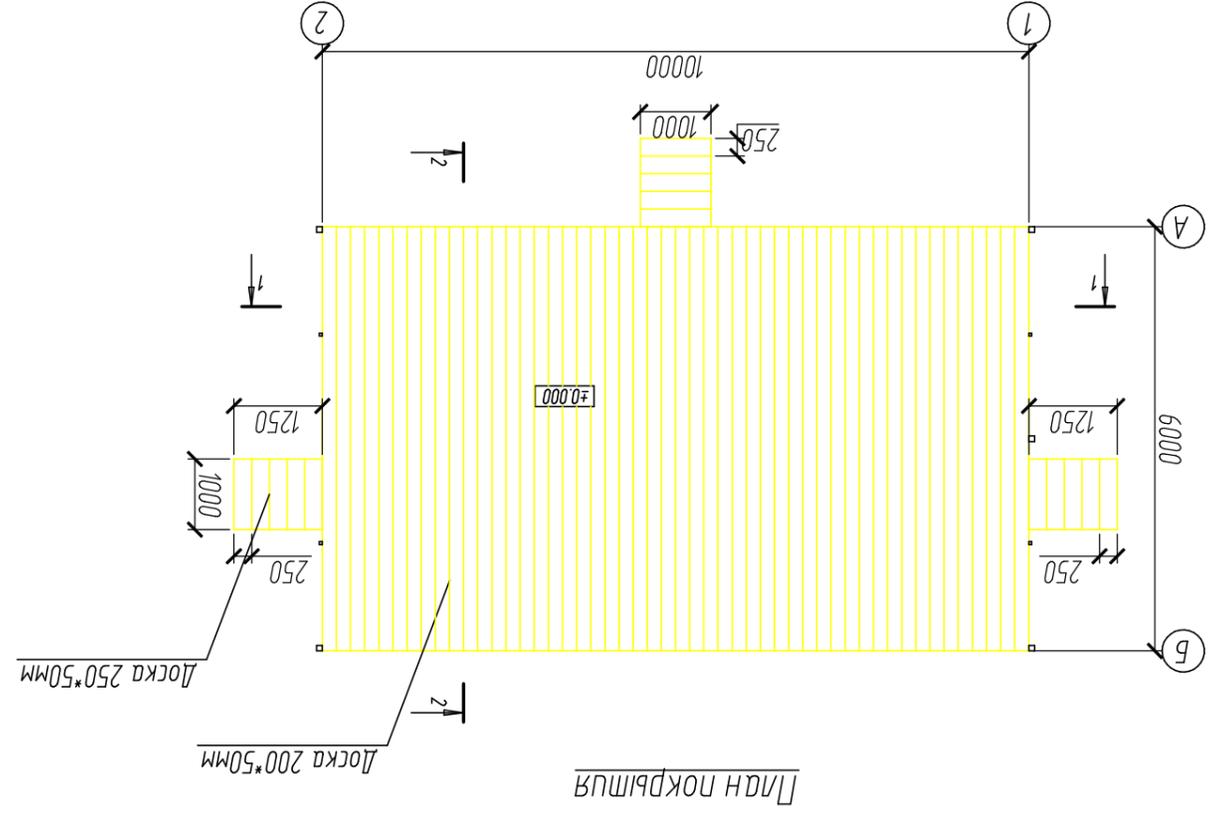


Марка поз.	Обозначение	Кол. едун. кз.	Масса (румеж.)
	Наменование		
Госн 8486-86	Балка, друс 150x100мм	116	М ³
	Пол, доска 200x40мм	24	М ³
	Лестница, доска 250x40мм	0.15	М ³

СПЕЦИФИКАЦИЯ ЭЛЕМЕНТОВ ПЕРЕКРЫТИЯ


Заказчик: Администрация Маруинско-Лосадского городского поселения		Изм. кол-ч		Лист	№ док.	Подпись	Дата
г/н. Горького з. Маруинский Лосад Маруинско-Лосадского района Чувашской Республики		Директор		Смадя	Князев Н.П.	Лист	Листов
Центральный комплекс		Инженер		П	Сорокин В.С.	12	Листов
000"МЧП"Градостроительство"							

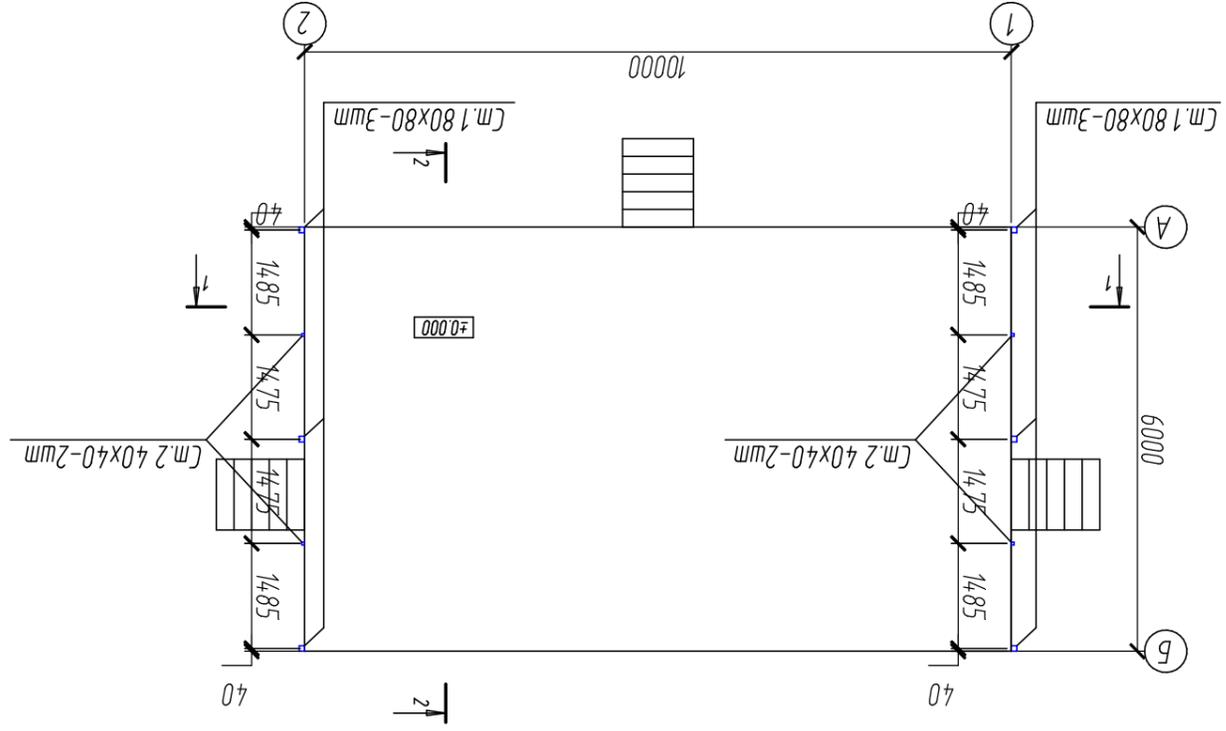

План расположения стоек

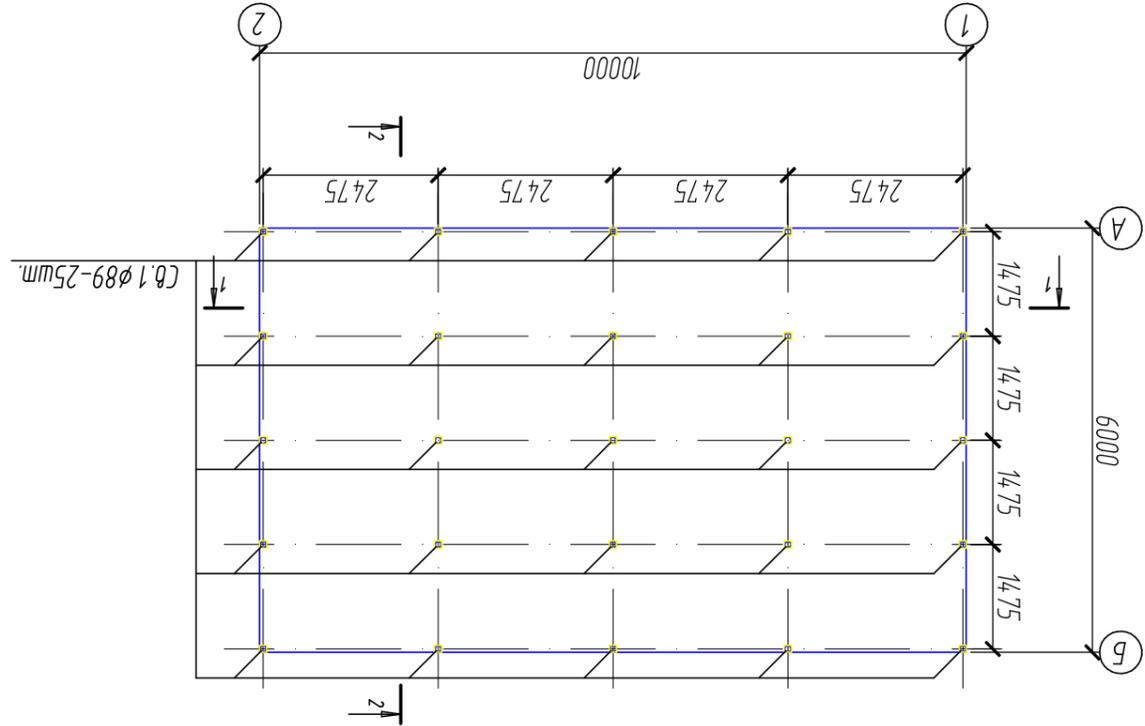

План сетки арматуры

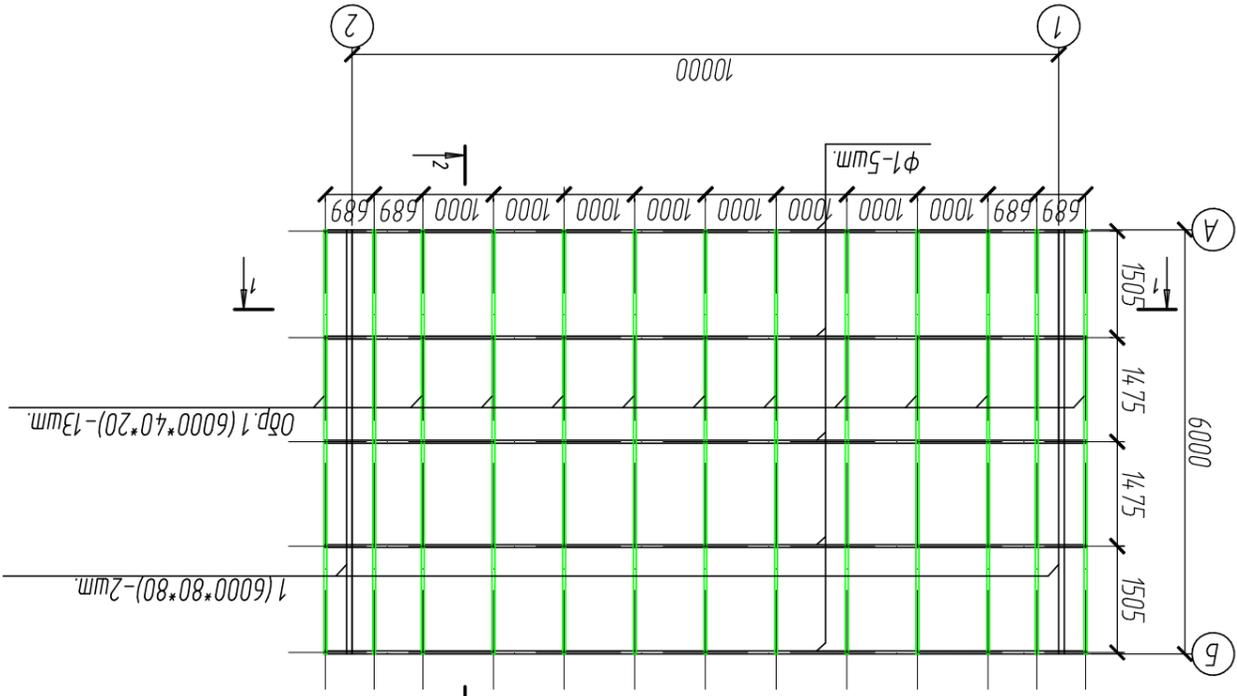


План расположения элементов каркаса кровли


Заказчик: Администрация Маруинско-Лосадского городского поселения		Изм. кол-во		Исполнитель	
г.н. Горького 2. Маруинский Лосад Маруинско-Лосадского района Чувашской Республики		Лист № док.		Лист № док.	
Смадя		Лист		Лист	
П		13		Инженер	
Благоустройство парка		Князев Н.П.		Сорокин В.С.	
Центральный комплекс					
000"МФП"Градостроительство					

Марка	Обозначение	Наименование	Кол. едун.	Примеч.	К2.
СБ.1	ГОСТ 23118	Труба ст. 89*3.5, L=2500мм	25	20.1	502.5
4	ГОСТ 8639-82	Труба 40*4.0*3, L=2460мм	8	Б.364	66.2
4	ГОСТ 8639-82	Труба 40*4.0*3, L=1500мм	8	Б.364	40.4
4	ГОСТ 8639-82	Труба 40*4.0*3, L=2105мм	4	Б.364	28.3
4	ГОСТ 8639-82	Труба 40*4.0*3, L=2085мм	6	Б.364	42.1
См.1	ГОСТ 8639-82	Труба 80*8.0*4, L=4840мм	6	9.33	270.9
См.2	ГОСТ 8639-82	Труба 40*4.0*3, L=4840мм	4	Б.364	65.1
4	ГОСТ 8639-82	Труба 40*4.0*3, L=3200мм	2	Б.364	21.5
4	ГОСТ 8639-82	Труба 40*4.0*3, L=960мм	2	Б.364	6.5
1	ГОСТ 8639-82	Труба 80*8.0*4, L=6000мм	2	9.33	112.0
2	ГОСТ 8645-86	Труба 60*4.0*3, L=10000мм	5	4.30	215.0
3	ГОСТ 8645-86	Труба 40*2.0*2, L=28820мм	5	1.70	245.0
4	ГОСТ 8645-86	Труба 40*4.0*3, L=1005мм	4	Б.364	13.5
Обр.1	ГОСТ 8645-86	Труба 40*2.0*2, L=6000мм	13	1.70	132.6
		Кровля			
		Полукордонат S=70.0м ²			



Сечение элементов

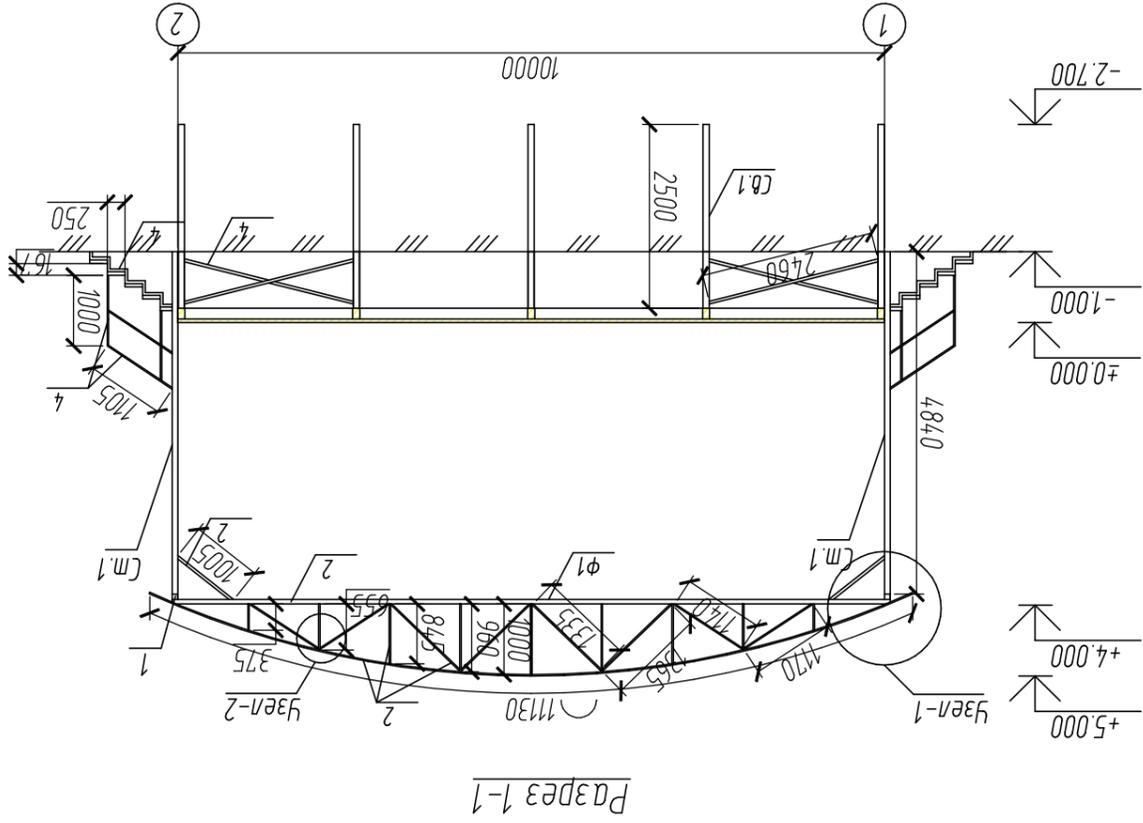

Разрез 1-1

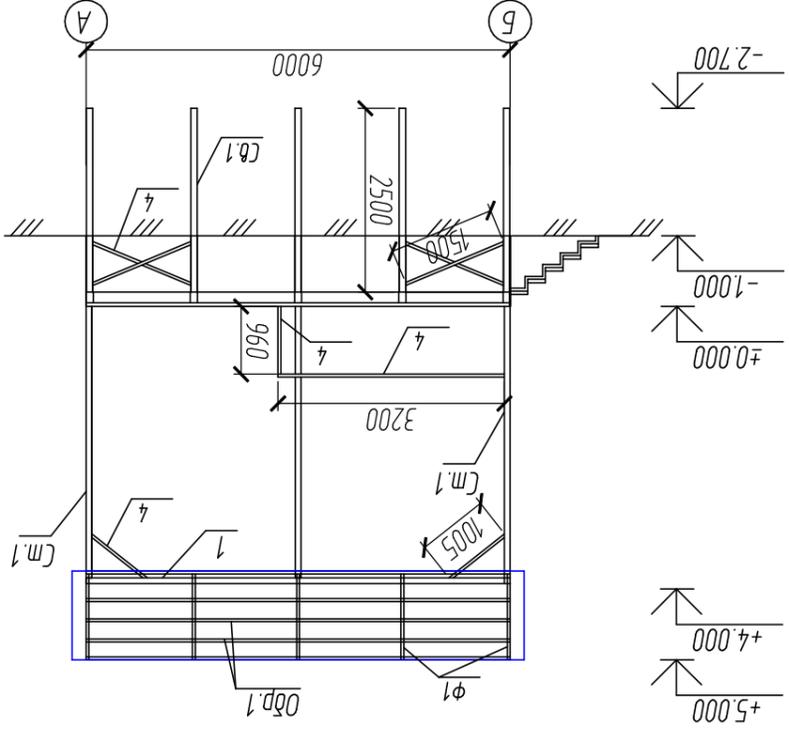

Разрез 2-2

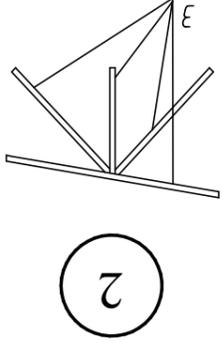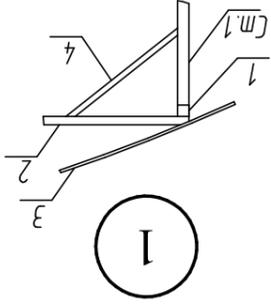

Заказчик: Администрация Маруинско-Лосадского городского поселения	Изм. кол-ч	Лист	№ док.	Подпись	Дата
ул. Горького 2. Маруинский Лосад Маруинско-Лосадского района Чувашской Республики					
Директор Князев Н.П.					
Благоустройство парка					
Цены	Лист	Лист	Лист	Лист	Лист
000"МЛП" "Радопроектельство"					