

Филиал федерального государственного бюджетного учреждения "Федеральная кадастровая палата Федеральной службы государственной регистрации, кадастра и картографии" по Чувашской Республике - Чувашии
полное наименование органа регистрации прав

Выписка из Единого государственного реестра недвижимости об основных характеристиках и зарегистрированных правах на объект недвижимости

Сведения об основных характеристиках объекта недвижимости

На основании запроса от 17.03.2022, поступившего на рассмотрение 17.03.2022, сообщаем, что согласно записям Единого государственного реестра недвижимости:

Раздел 1 Лист 1

Земельный участок			
вид объекта недвижимости			
Лист № 1 раздела 1	Всего листов раздела 1: 1	Всего разделов: 2	Всего листов выписки: 2
17.03.2022г. № КУВМ-001/2022-36842835			
Кадастровый номер:	21:16:011405:189		
Номер кадастрового квартала:	21:16:011405		
Дата присвоения кадастрового номера:	19.11.2021		
Ранее присвоенный государственный учетный номер:	данные отсутствуют		
Адрес:	Чувашская Республика-Чувашия, Маринско-Посадский р-н, г Маринский Посад		
Площадь, м2:	628 +/- 9		
Кадастровая стоимость, руб:	179859.2		
Кадастровые номера расположенных в пределах земельного участка объектов недвижимости:	данные отсутствуют		
Категория земель:	Земли населенных пунктов		
Виды разрешенного использования:	для индивидуального жилищного строительства		
Статус записи об объекте недвижимости:	Сведения об объекте недвижимости имеют статус "актуальные"		
Особые отметки:	Сведения, необходимые для заполнения раздела: 2 - Сведения о зарегистрированных правах, отсутствуют.		
Получатель выписки:	Сыройкин Вячеслав Валериевич, действующий(ая) на основании документа "" АДМИНИСТРАЦИЯ МАРИНСКО-ПОСАДСКОГО ГОРОДСКОГО ПОСЕЛЕНИЯ МАРИНСКО-ПОСАДСКОГО РАЙОНА ЧУВАШСКОЙ РЕСПУБЛИКИ		


полное наименование должности	подпись	инициалы, фамилия
	М.П.	

Выписка из Единого государственного реестра недвижимости об основных характеристиках и зарегистрированных правах на объект недвижимости

Описание местоположения земельного участка

Земельный участок			
вид объекта недвижимости			
Лист № 1 раздела 3	Всего листов раздела 3: 1	Всего разделов: 2	Всего листов выписки: 2
17.03.2022г. № КУВИ-001/2022-36842835			
Кадастровый номер:	21:16:011405:189		

План (чертеж, схема) земельного участка

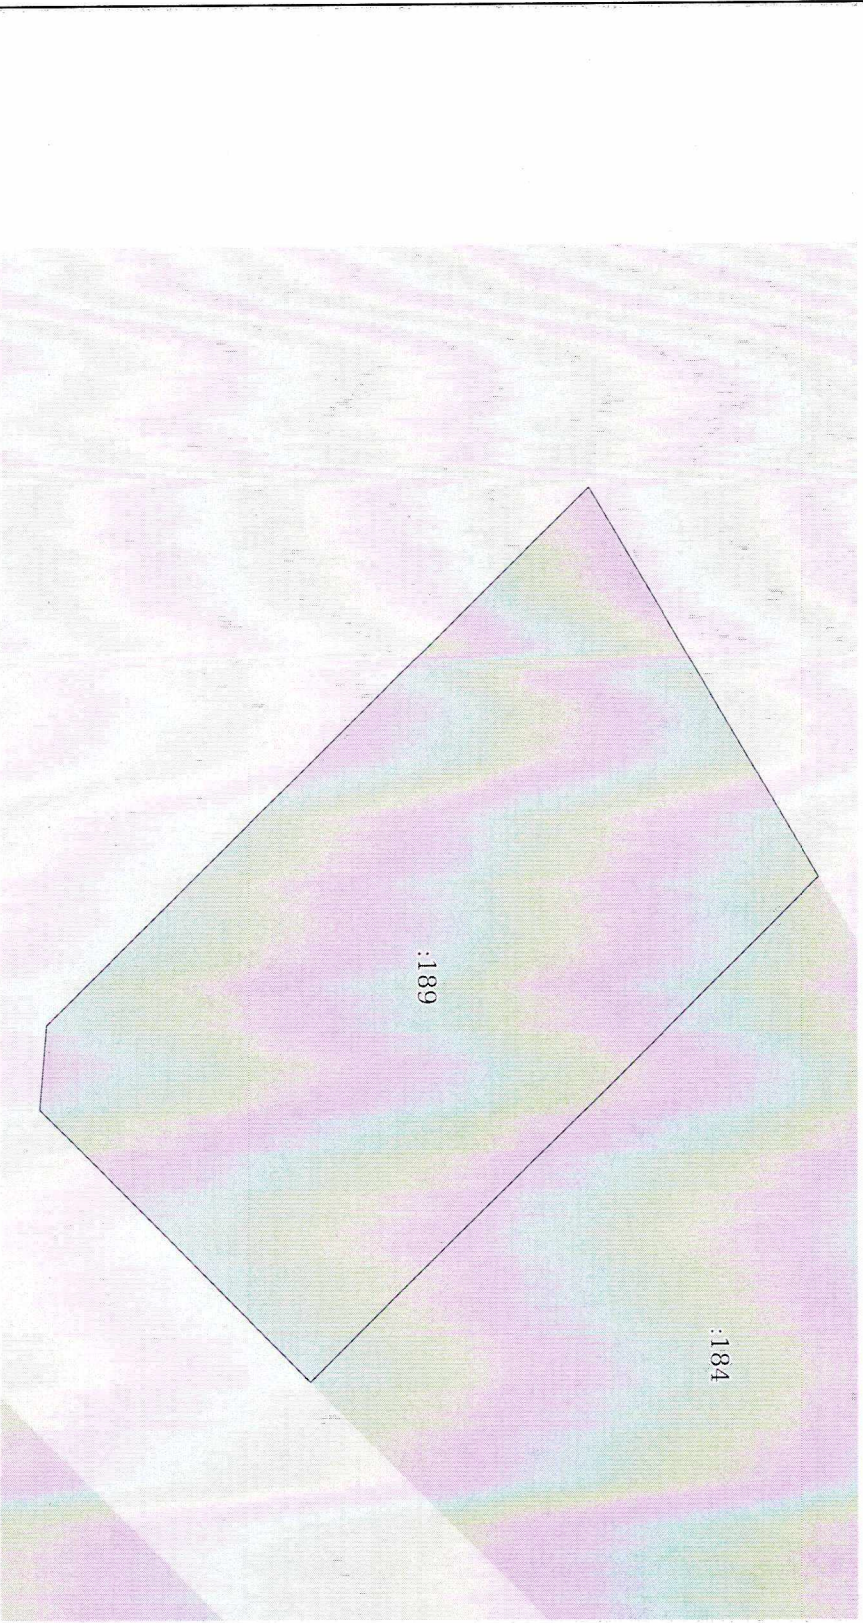

Масштаб 1:300	Условные обозначения:		
---------------	-----------------------	--	--

полное наименование должности	подпись	инициалы, фамилия
-------------------------------	---------	-------------------

М.П.