

Фигиал Федерального государственного бюджетного учреждения "Федеральная кадастровая палата Федеральной службы государственной регистрации, кадастра и картографии" по Чувашской Республике - Чувашии
полное наименование органа регистрации прав

Выписка из Единого государственного реестра недвижимости об основных характеристиках и зарегистрированных правах на объект недвижимости

Сведения об основных характеристиках объекта недвижимости

На основании запроса от 17.03.2022, поступившего на рассмотрение 17.03.2022, сообщаем, что согласно записям Единого государственного реестра недвижимости:

Раздел 1 Лист 1

Земельный участок			
вид объекта недвижимости			
Лист № 1 раздела 1	Всего листов раздела 1: 1	Всего разделов: 2	Всего листов выписки: 2
17.03.2022г. № КУВИ-001/2022-36856699			
Кадастровый номер:	21:16:092602:346		

Номер кадастрового квартала:	21:16:092602		
Дата присвоения кадастрового номера:	07.04.2021		
Ранее присвоенный государственный учетный номер:	данные отсутствуют		
Адрес:	Чувашская Республика - Чувашия, р-н Мариинско-Посадский, г Мариинский Посад, ул Чаглова		
Площадь, м2:	1200 +/- 12		
Кадастровая стоимость, руб:	104304		
Кадастровые номера расположенных в пределах земельного участка объектов недвижимости:	данные отсутствуют		
Категория земель:	Земли населенных пунктов		
Виды разрешенного использования:	для индивидуального жилищного строительства		
Статус записи об объекте недвижимости:	Сведения об объекте недвижимости имеют статус "актуальные"		
Особые отметки:	Сведения, необходимые для заполнения раздела: 2 - Сведения о зарегистрированных правах, отсутствуют.		
Получатель выписки:	Сыройкин Вячеслав Валериевич, действующий(ая) на основании документа "" АДМИНИСТРАЦИЯ МАРИНСКО-ПОСАДСКОГО ГОРОДСКОГО ПОСЕЛЕНИЯ МАРИНСКО-ПОСАДСКОГО РАЙОНА ЧУВАШСКОЙ РЕСПУБЛИКИ		

полное наименование должности	подпись	инициалы, фамилия
	М.П.	

Выписка из Единого государственного реестра недвижимости об основных характеристиках и зарегистрированных правах на объект недвижимости

Описание местоположения земельного участка

Земельный участок

вид объекта недвижимости

Лист № 1 раздела 3

Всего листов раздела 3: 1

Всего разделов: 2


Всего листов выписки: 2

17.03.2022г. № КУВИ-001/2022-36856699

Кадастровый номер:

21:16:092602:346

План (чертеж, схема) земельного участка

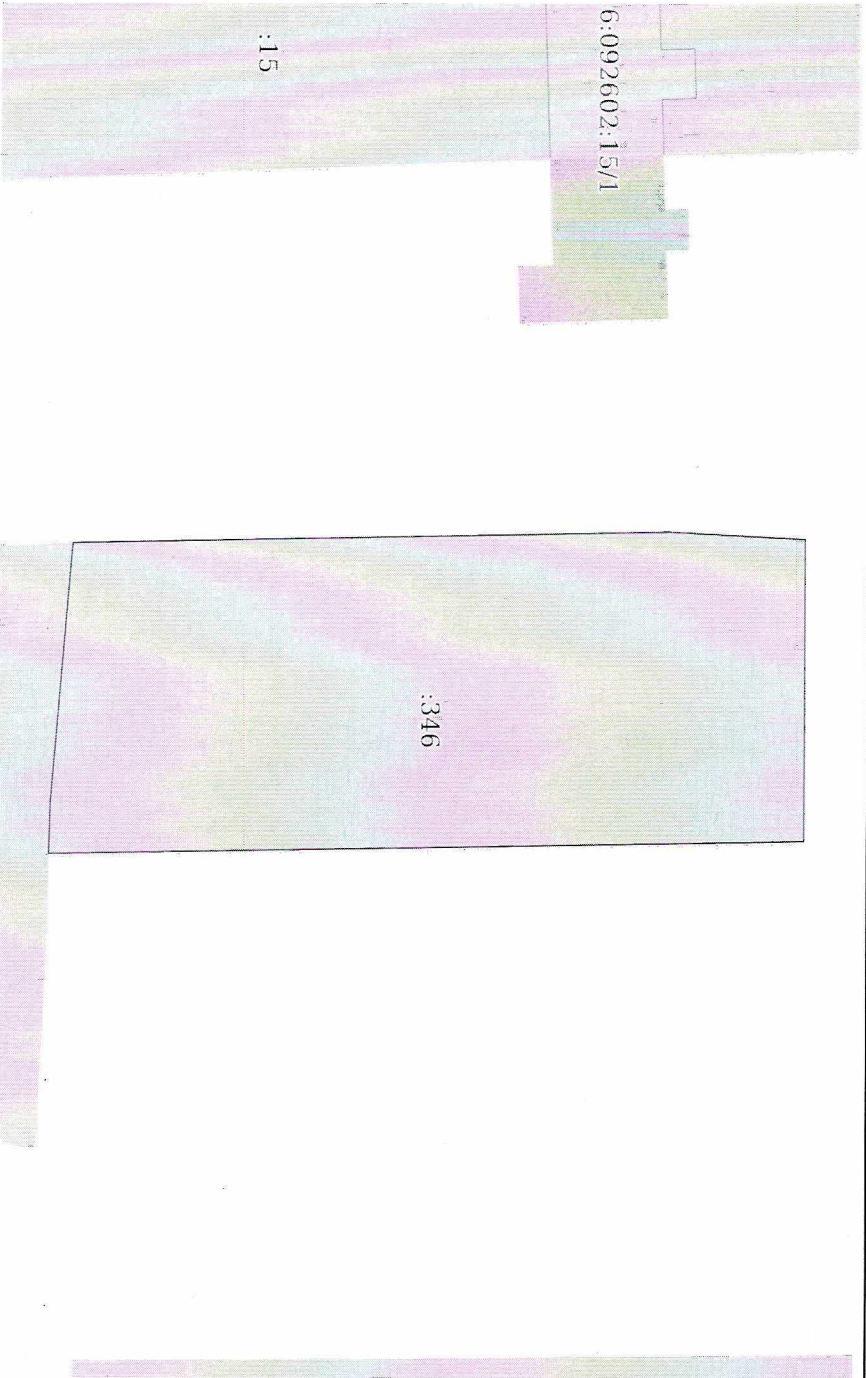

Масштаб 1:500

Условные обозначения:

полное наименование должности

подпись

инициалы, фамилия

М.П.