

Федеральный государственный бюджетного учреждения "Федеральная кадастровая палата Федеральной службы государственной регистрации, кадастра и картографии" по Чувашской Республике - Чувашии
полное наименование органа регистрации прав

Выписка из Единого государственного реестра недвижимости об основных характеристиках и зарегистрированных правах на объект недвижимости
Сведения об основных характеристиках объекта недвижимости

На основании запроса от 16.03.2022, поступившего на рассмотрение 16.03.2022, сообщаем, что согласно записям Единого государственного реестра недвижимости:

Раздел 1 Лист 1

Земельный участок			
Вид объекта недвижимости			
Лист № 1 раздела 1	Всего листов раздела 1: 1	Всего разделов: 2	Всего листов выписки: 2
16.03.2022г. № КУВИ-001/2022-36434713			
Кадастровый номер:		21:16:011405-173	
Номер кадастрового квартала: 21:16:011405			
Дата присвоения кадастрового номера: 08.10.2018			
Ранее присвоенный государственный учетный номер: данные отсутствуют			
Адрес: Чувашская Республика - Чувашия, Мариинско-Посадский р-н, г. Мариинский Посад, ул. Полевая			
Площадь, м2: 36 +/- 2			
Кадастровая стоимость, руб.: 49357.08			
Кадастровые номера расположенных в пределах земельного участка объектов недвижимости: данные отсутствуют			
Категория земель: Земли населенных пунктов			
Виды разрешенного использования: объекты гаражного назначения			
Статус записи об объекте недвижимости: сведения об объекте недвижимости имеют статус "актуальные"			
Особые отметки: сведения, необходимые для заполнения раздела: 2 - Сведения о зарегистрированных правах, отсутствуют.			
Получатель выписки: Сыройкин Вячеслав Валериевич, действующий(ая) на основании документа "" АДМИНИСТРАЦИЯ МАРИНСКО-ПОСАДСКОГО ГОРОДСКОГО ПОСЕЛЕНИЯ МАРИНСКО-ПОСАДСКОГО РАЙОНА ЧУВАШСКОЙ РЕСПУБЛИКИ			


полное наименование должности	подпись	инициалы, фамилия
	М.П.	

Выписка из Единого государственного реестра недвижимости об основных характеристиках и зарегистрированных правах на объект недвижимости
Описание местоположения земельного участка

Земельный участок
вид объекта недвижимости

Лист № 1 раздела 3	Всего листов раздела 3: 1	Всего разделов: 2	Всего листов выписки: 2
16.03.2022г. № КУВИ-001/2022-36434713			
Кадастровый номер:	21:16:011405:173		

План (чертеж, схема) земельного участка

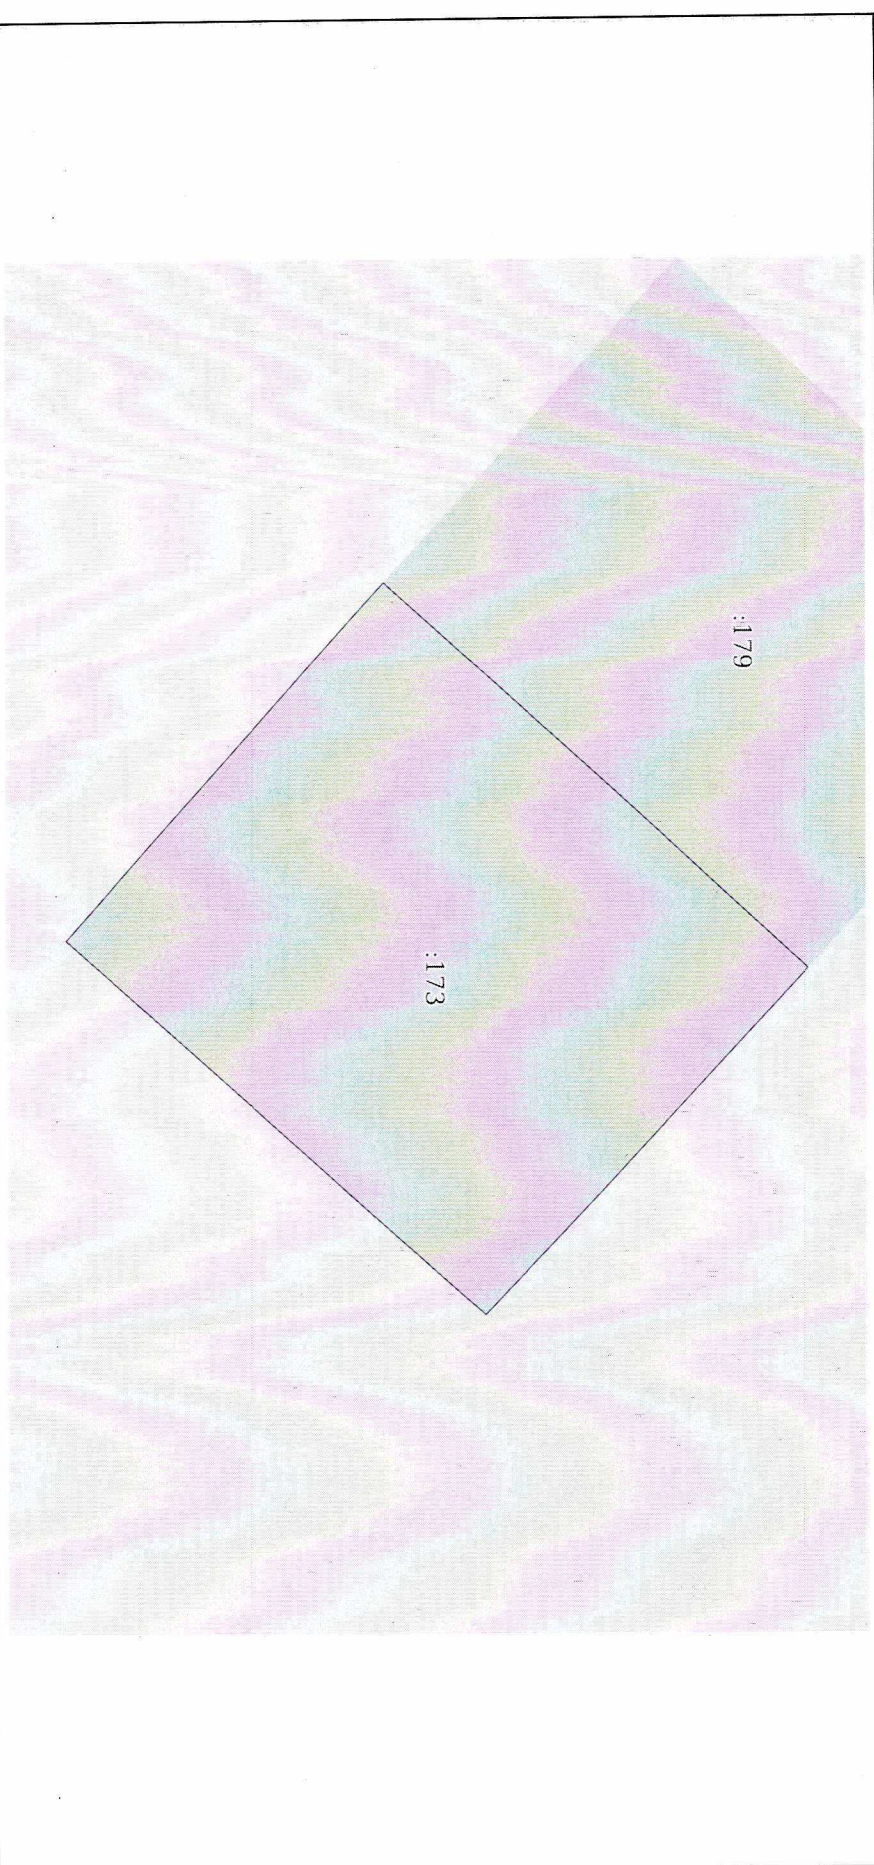

Масштаб 1:80 Условные обозначения:

полное наименование должности	подпись	инициалы, фамилия
	М.П.	