

Филиал Федерального государственного бюджетного учреждения "Федеральная кадастровая палата Федерального агентства геодезической и картографической съёмки"
картографии" по Чувашской Республике - Чувашии
полное наименование органа регистрации прав

Выписка из Единого государственного реестра недвижимости об основных характеристиках и зарегистрированных правах на объект недвижимости

Сведения об основных характеристиках объекта недвижимости

На основании запроса от 16.03.2022, поступившего на рассмотрение 16.03.2022, сообщаем, что согласно записям Единого государственного реестра недвижимости:

Раздел 1 Лист 1

Земельный участок
вид объекта недвижимости

Лист № 1 раздела 1	Всего листов раздела 1: 1	Всего разделов: 2	Всего листов выписки: 2
16.03.2022г. № КУВИ-001/2022-36444713			
Кадастровый номер:	21:16:011405:175		

Номер кадастрового квартала:	21:16:011405		
Дата присвоения кадастрового номера:	09.10.2018		
Ранее присвоенный государственный учетный номер:	данные отсутствуют		
Адрес:	429570, Чувашская республика, р-н Мариинско-Посадский, г Мариинский Посад, ул Полевая		
Площадь, м2:	32 +/- 2		
Кадастровая стоимость, руб:	44008,96		
Кадастровые номера расположенных в пределах земельного участка объектов недвижимости:	данные отсутствуют		
Категория земель:	Земли населенных пунктов		
Виды разрешенного использования:	объекты гаражного назначения		
Статус записи об объекте недвижимости:	Сведения об объекте недвижимости имеют статус "актуальные"		
Особые отметки:	Сведения, необходимые для заполнения раздела: 2 - Сведения о зарегистрированных правах, отсутствуют.		
Получатель выписки:	Сыройкин Вячеслав Валериевич, действующий(ая) на основании документа "" АДМИНИСТРАЦИЯ МАРИИНСКО-ПОСАДСКОГО ГОРОДСКОГО ПОСЕЛЕНИЯ МАРИИНСКО-ПОСАДСКОГО РАЙОНА ЧУВАШСКОЙ РЕСПУБЛИКИ		

полное наименование должности	подпись	инициалы, фамилия
-------------------------------	---------	-------------------

М.П.

Выписка из Единого государственного реестра недвижимости об основных характеристиках и зарегистрированных правах на объект недвижимости

Описание местоположения земельного участка

Земельный участок

вид объекта недвижимости

Лист № 1 раздела 3

Всего листов раздела 3: 1

Всего разделов: 2


Всего листов выписки: 2

16.03.2022г. № КУВИ-001/2022-36444713

Кадастровый номер:

21:16:011405:175

План (чертеж, схема) земельного участка

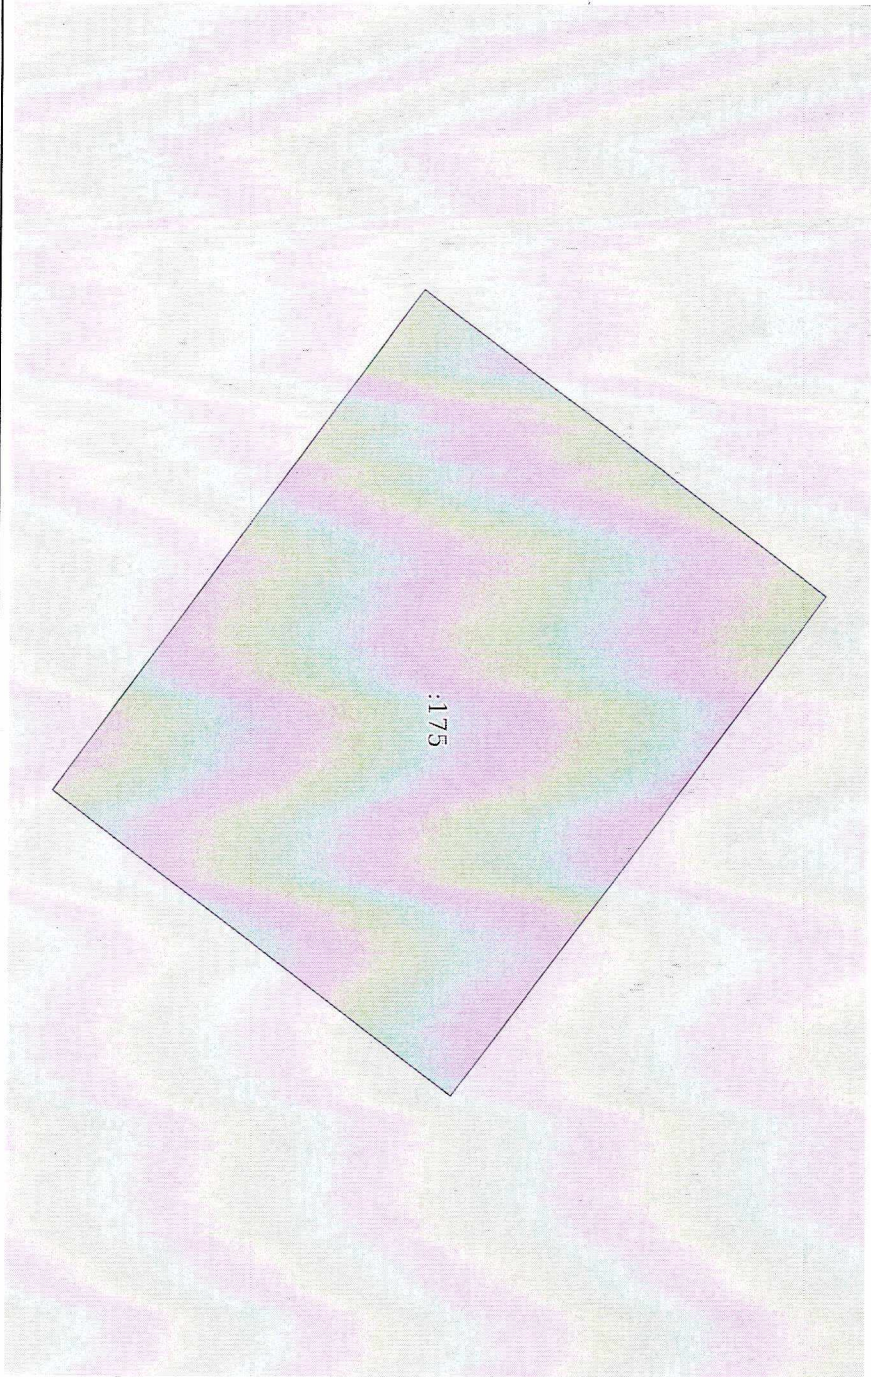

Масштаб 1:70

Условные обозначения:

полное наименование должности

подпись

инициалы, фамилия

М.П.