

Филиал Федерального государственного бюджетного учреждения "Федеральная кадастровая палата Федеральной службы государственной регистрации, кадастра и картографии" по Чувашской Республике - Чувашии
полное наименование органа регистрации прав

Выписка из Единого государственного реестра недвижимости об основных характеристиках и зарегистрированных правах на объект недвижимости

Сведения об основных характеристиках объекта недвижимости

На основании запроса от 17.03.2022, поступившего на рассмотрение 17.03.2022, сообщаем, что согласно записям Единого государственного реестра недвижимости:

Раздел 1 Лист 1

Земельный участок		
Вид объекта недвижимости		
Лист № 1 раздела 1	Всего листов раздела 1: 1	Всего разделов: 2
Всего листов выписки: 2		
17.03.2022г. № КУ/ВИ-001/2022-36778705		
Кадастровый номер:	21:16:011405:176	

Номер кадастрового квартала:	21:16:011405	
Дата присвоения кадастрового номера:	10.10.2018	
Ранее присвоенный государственный учетный номер:	данные отсутствуют	
Адрес:	429570, Чувашская республика, р-н Маринско-Посадский, г Маринский Посад, ул Полевая	
Площадь, м2:	28 +/- 2	
Кадастровая стоимость, руб:	38918,88	
Кадастровые номера расположенных в пределах земельного участка объектов недвижимости:	данные отсутствуют	
Категория земель:	Земли населенных пунктов	
Виды разрешенного использования:	объекты гаражного назначения	
Статус записи об объекте недвижимости:	Сведения об объекте недвижимости имеют статус "актуальные"	
Особые отметки:	Сведения, необходимые для заполнения раздела 2 - Сведения о зарегистрированных правах, отсутствуют.	
Получатель выписки:	Сыройкин Вячеслав Валериевич, действующий (ая) на основании документа "" АДМИНИСТРАЦИЯ МАРИНСКО-ПОСАДСКОГО ГОРОДСКОГО ПОСЕЛЕНИЯ МАРИНСКО-ПОСАДСКОГО РАЙОНА ЧУВАШСКОЙ РЕСПУБЛИКИ	


полное наименование должности		
подпись		инициалы, фамилия

М.П.

Выписка из Единого государственного реестра недвижимости об основных характеристиках и зарегистрированных правах на объект недвижимости
Описание местоположения земельного участка

Земельный участок			
вид объекта недвижимости			
Лист № 1 раздела 3	Всего листов раздела 3: 1	Всего разделов: 2	Всего листов выписки: 2
17.03.2022г. № КУВИ-001/2022-36778705			
Кадастровый номер:		21:16:011405:176	

План (чертеж, схема) земельного участка

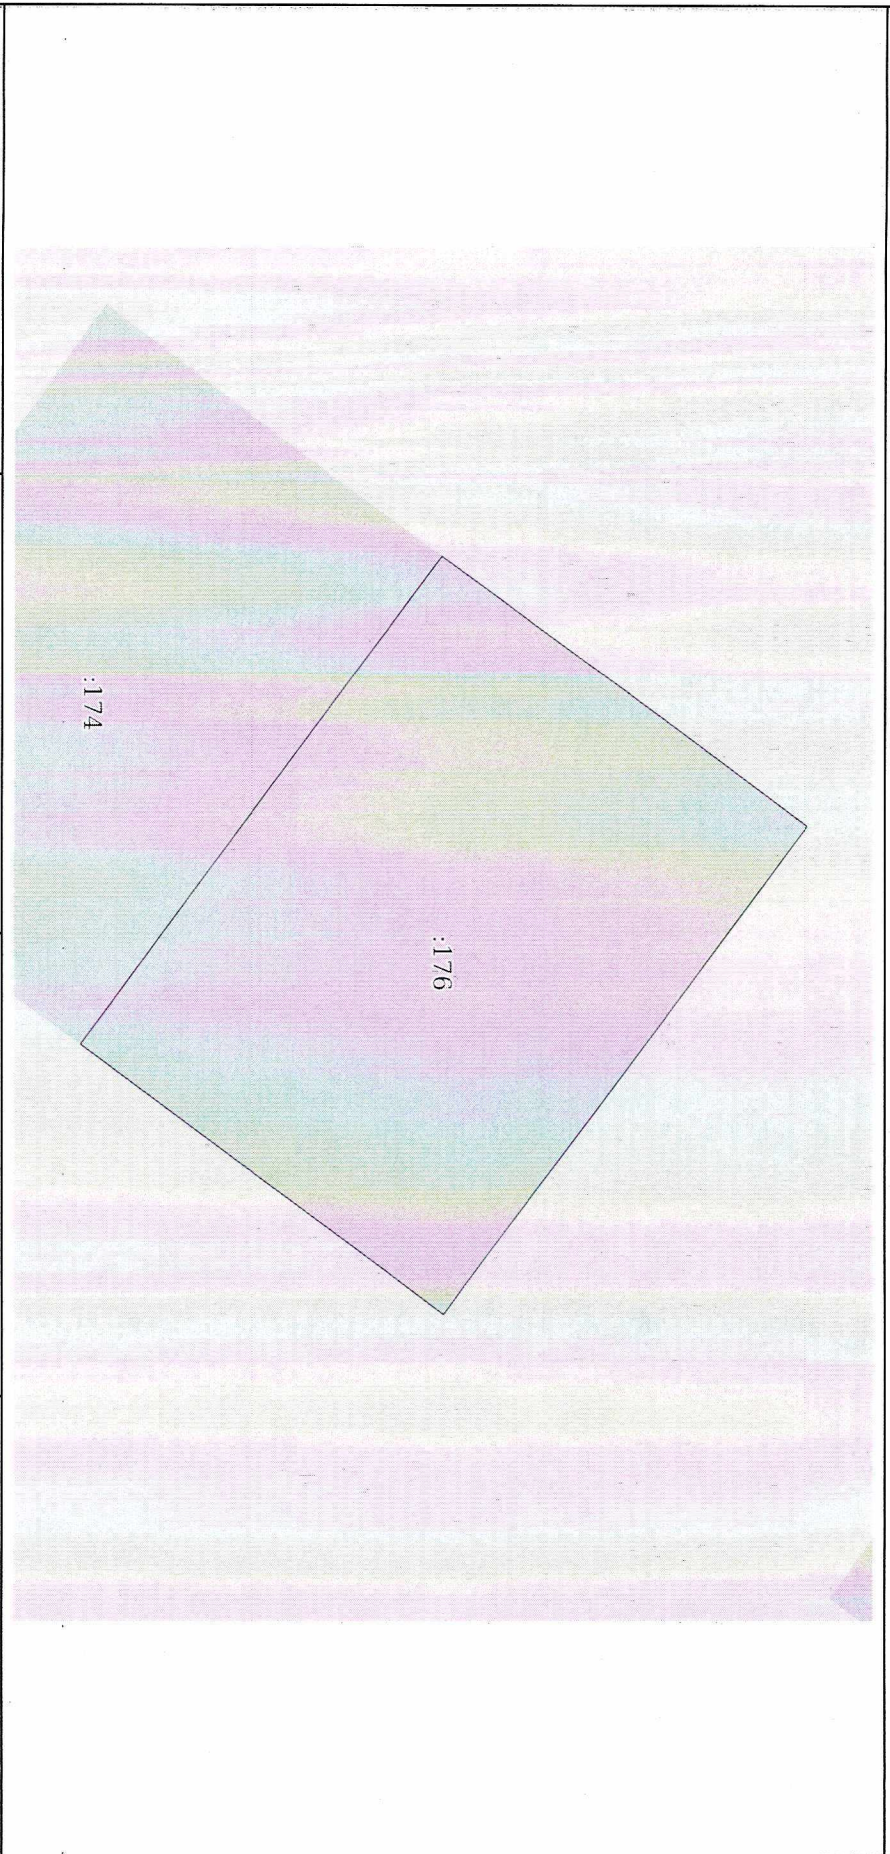

Масштаб 1:70 Основные обозначения:

Полное наименование должности	Подпись	Инициалы, фамилия
	М.П.	