

Филиал Федерального государственного бюджетного учреждения "Федеральная кадастровая палата Федеральной службы государственной регистрации, кадастра и картографии" по Чувашской Республике - Чувашии
полное наименование органа регистрации прав

Выписка из Единого государственного реестра недвижимости об основных характеристиках и зарегистрированных правах на объект недвижимости

Сведения об основных характеристиках объекта недвижимости

На основании запроса от 17.03.2022, поступившего на рассмотрение 17.03.2022, сообщаем, что согласно записям Единого государственного реестра недвижимости:

Раздел 1 Лист 1

Земельный участок		
Вид объекта недвижимости		
Лист № 1 раздела 1	Всего листов раздела 1: 1	Всего разделов: 2
17.03.2022г. № КУВИ-001/2022-36803896		Всего листов выписки: 2
Кадастровый номер:	21:16:011613:319	


Номер кадастрового квартала:	21:16:011613	
Дата присвоения кадастрового номера:	02.11.2020	
Ранее присвоенный государственный учетный номер:	данные отсутствуют	
Местоположение:	Чувашская Республика - Чувашия, Маринско-Посадский р-н, г. Маринский Посад	
Площадь, м ² :	418 +/- 7	
Кадастровая стоимость, руб.:	20298,08	
Кадастровые номера расположенных в пределах земельного участка объектов недвижимости:	данные отсутствуют	
Категория земель:	Земли населенных пунктов	
Виды разрешенного использования:	ведение садоводства	
Статус записи об объекте недвижимости:	Сведения об объекте недвижимости имеют статус "актуальные"	
Особые отметки:	Сведения, необходимые для заполнения раздела: 2 - Сведения о зарегистрированных правах, отсутствуют.	
Получатель выписки:	Сыройкин Вячеслав Валериевич, действующий (ая) на основании документа "" АДМИНИСТРАЦИЯ МАРИНСКО-ПОСАДСКОГО ГОРОДСКОГО ПОСЕЛЕНИЯ МАРИНСКО-ПОСАДСКОГО РАЙОНА ЧУВАШСКОЙ РЕСПУБЛИКИ	

полное наименование должности	подпись	инициалы, фамилия
-------------------------------	---------	-------------------

М.П.

Выписка из Единого государственного реестра недвижимости об основных характеристиках и зарегистрированных правах на объект недвижимости
Описание местоположения земельного участка

Земельный участок		
Вид объекта недвижимости		
Лист № 1 раздела 3	Всего листов раздела 3: 1	Всего разделов: 2
Всего листов выписки: 2		
17.03.2022г. № КУВН-001/2022-36803896	Кадастровый номер: 21:16:011613:319	
План (чертеж, схема) земельного участка		

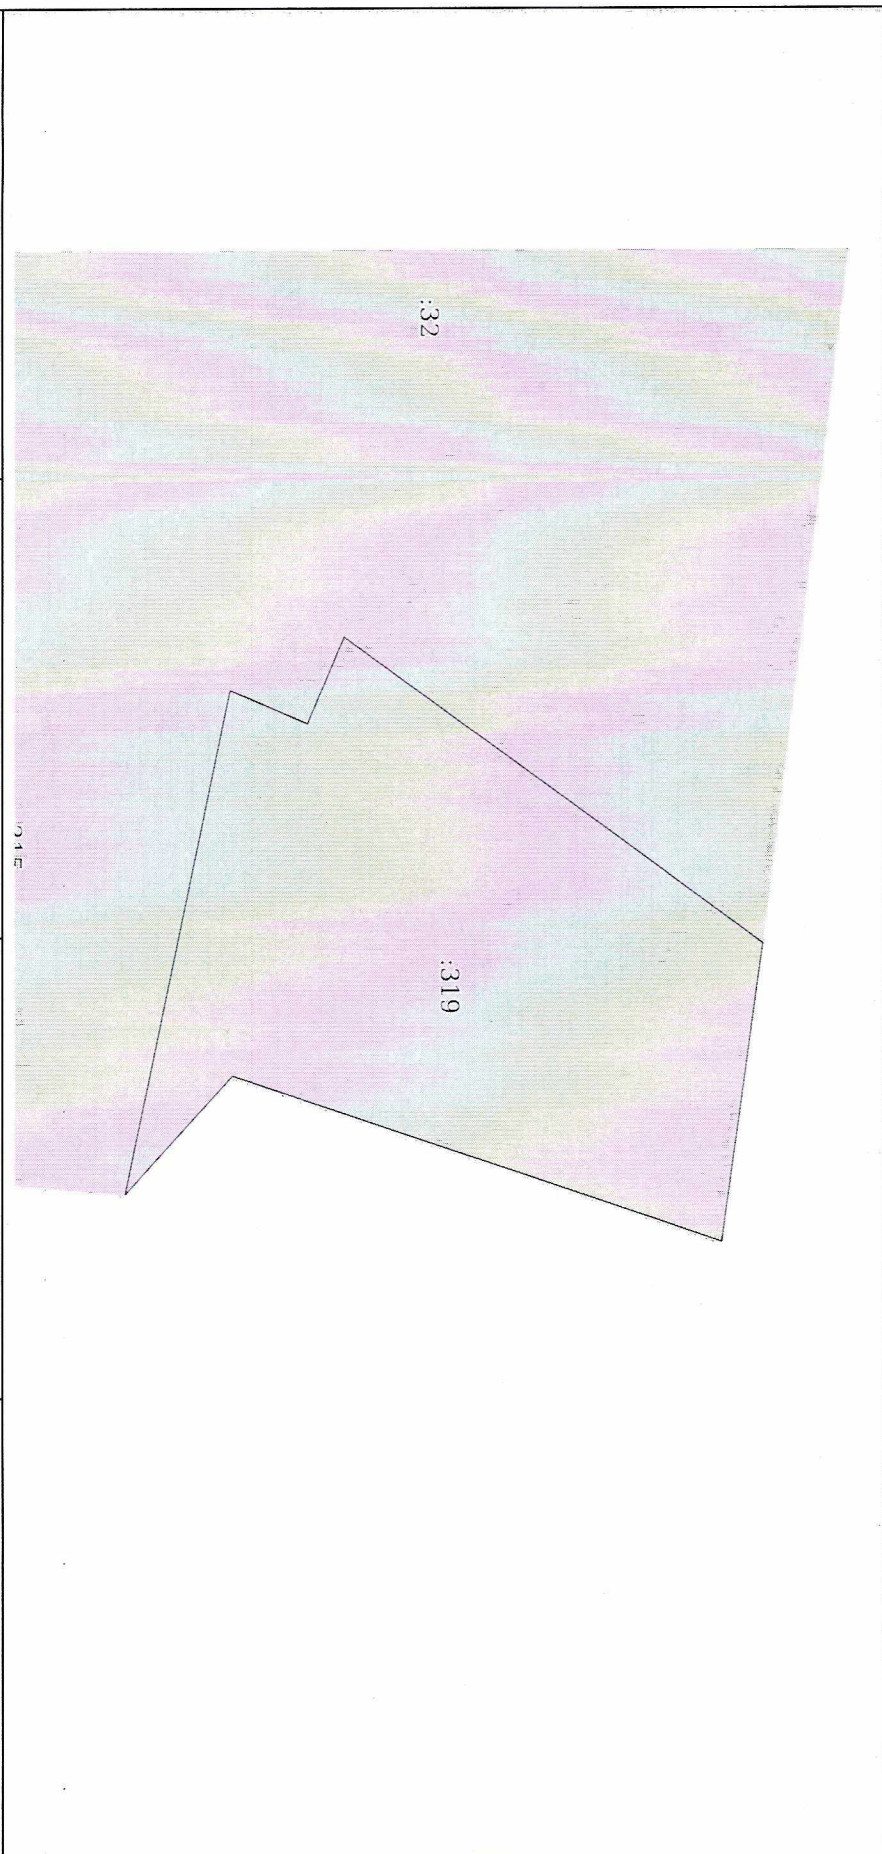

Масштаб 1:300	Условные обозначения:	
Полное наименование должности		
Подпись		Инициалы, фамилия
М.П.		