

Филиал федерального государственного бюджетного учреждения "Федеральная кадастровая палата Федеральной службы государственной регистрации, кадастра и картографии" по Чувашской Республике - Чувашии
полное наименование органа регистрации прав

Выписка из Единого государственного реестра недвижимости об основных характеристиках и зарегистрированных правах на объект недвижимости

Сведения об основных характеристиках объекта недвижимости

На основании запроса от 17.03.2022, поступившего на рассмотрение 17.03.2022, сообщаем, что согласно записи Единого государственного реестра недвижимости:

Земельный участок		
вид объекта недвижимости		
Лист № 1 раздела 1	Всего листов раздела 1: 1	Всего разделов: 2
17.03.2022г. № КУВИ-001/2022-36853495		Всего листов выписки: 2
Кадастровый номер:	21:16:010401:184	

Номер кадастрового квартала:	21:16:010401	
Дата присвоения кадастрового номера:	20.10.2021	
Ранее присвоенный государственный учетный номер:	данные отсутствуют	
Местоположение:	Чувашская Республика - Чувашия, р-н Мариинско-Посадский, г. Мариинский Посад, ул. Вязовая	
Площадь, м2:	319 +/- 4	
Кадастровая стоимость, руб:	78295.36	
Кадастровые номера расположенных в пределах земельного участка объектов недвижимости:	данные отсутствуют	
Категория земель:	Земли населенных пунктов	
Виды разрешенного использования:	для ведения личного подсобного хозяйства	
Статус записи об объекте недвижимости:	Сведения об объекте недвижимости имеют статус "актуальные"	
Особые отметки:	Сведения, необходимые для заполнения раздела 2 - Сведения о зарегистрированных правах, отсутствуют.	
Получатель выписки:	Сыройкин Вячеслав Валериевич, действующий (ая) на основании документа "" АДМИНИСТРАЦИЯ МАРИНСКО-ПОСАДСКОГО ГОРОДСКОГО ПОСЕЛЕНИЯ МАРИНСКО-ПОСАДСКОГО РАЙОНА ЧУВАШСКОЙ РЕСПУБЛИКИ	


полное наименование должности	подпись	инициалы, фамилия
	М.П.	

Выписка из Единого государственного реестра недвижимости об основных характеристиках и зарегистрированных правах на объект недвижимости
Описание местоположения земельного участка

Земельный участок
вид объекта недвижимости

Лист № 1 раздела 3	Всего листов раздела 3: 1	Всего разделов: 2	Всего листов выписки: 2
17.03.2022г. № КУВИ-001/2022-36853495			
Кадастровый номер:	21:16:010401:184		

План (чертеж, схема) земельного участка

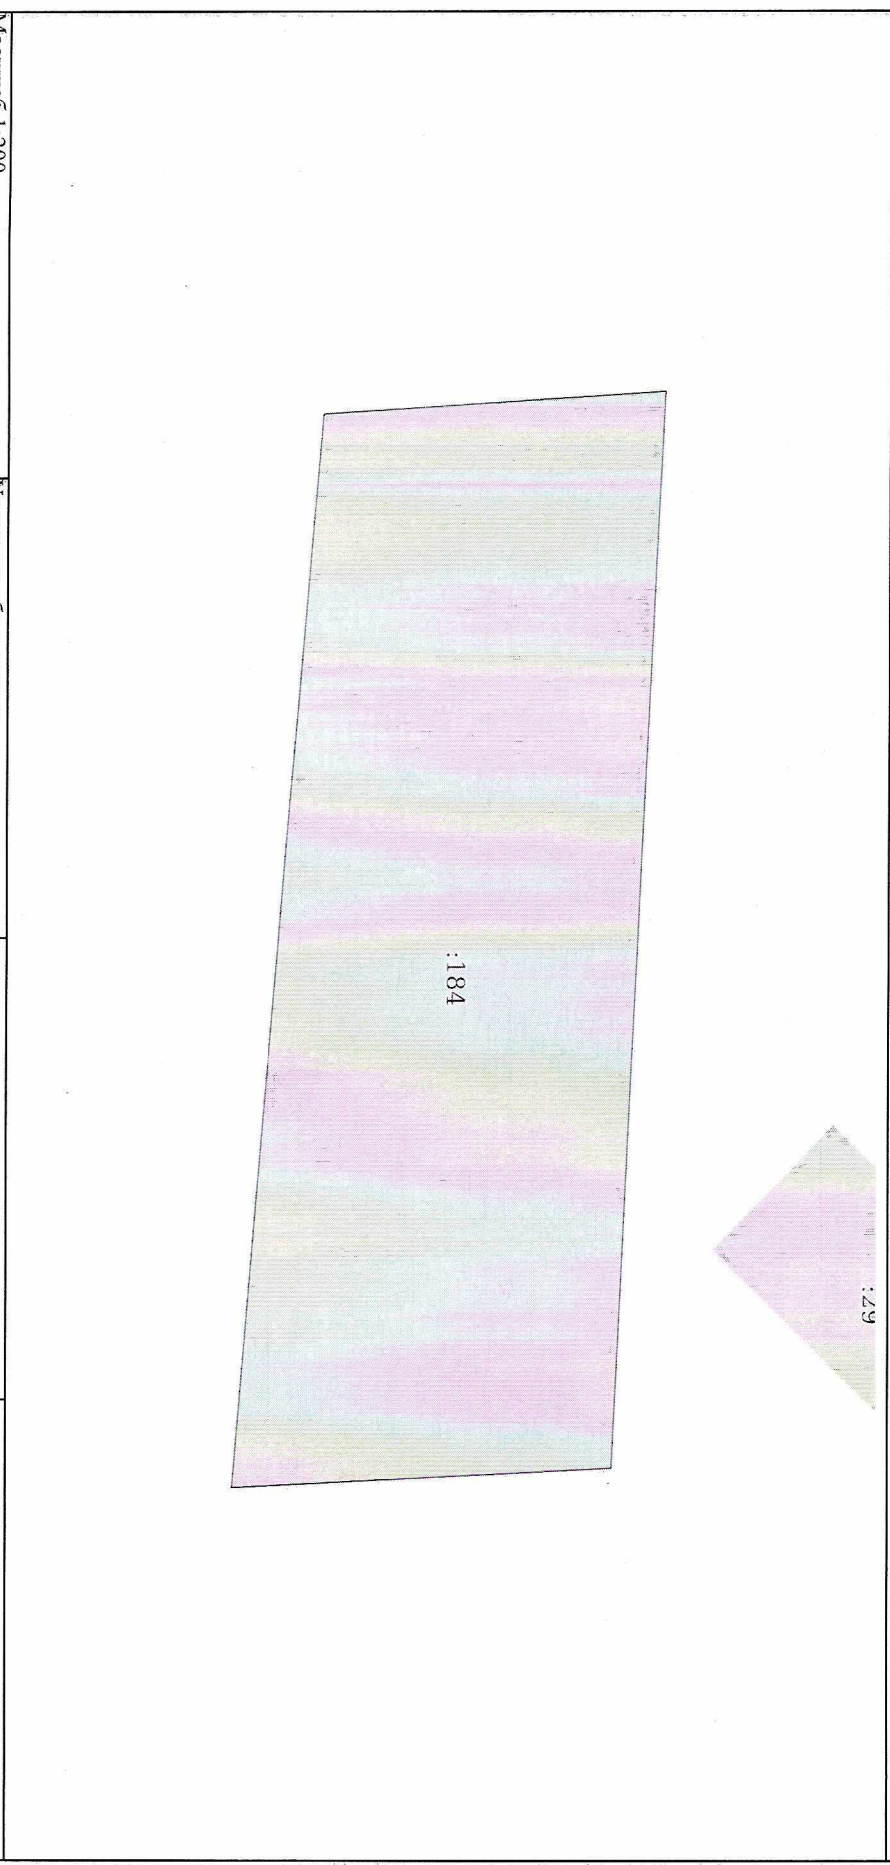

Масштаб 1:200	Условные обозначения:		
полное наименование должности		подпись	инициалы, фамилия
		М.П.	