



ЭСКИЗНЫЙ ПРОЕКТ

**АРХИТЕКТУРНО
- ПРОЕКТНАЯ
МАСТЕРСКАЯ** 428034 г.Чебоксары,
ул М.Павлова, 39
тел./факс: (8352) 41-90-51
41-90-52

m-gorod@mail.ru
www.gorod-ch.ru

Благоустройство дворовой территории в г. Мариинский Посад
по ул.Лазо д.78,д.80,д.82 Мариинско-Посадского района
Чувашской Республики

ООО "АМ "МОЙ ГОРОД"

ЭСКИЗНЫЙ ПРОЕКТ

Благоустройство дворовой территории
в г. Мариинский Посад по ул. Лазо д.78, д.80, д.82
Мариинско-Посадского района Чувашской Республики

Заказчик - Администрация Мариинско-Посадского
городского поселения

46/2018

Директор _____ Трофимов И.Ю.

Главный архитектор проекта _____ Лукиянов С.П.

Главный инженер проекта _____ Мясников Е.В.

Чебоксары, 2018

СОДЕРЖАНИЕ

Лист	Наименование	Примечание
1	Общие данные	
2	Пояснительная записка	
3	Ведомость материалов (начало)	
4	Ведомость материалов (окончание)	
5	Генеральный план. Карта функциональных зон.	
6	Ситуационный план	
7	Существующее положение (начало)	
8	Существующее положение (продолжение)	
9	Существующее положение (окончание)	
10	Генплан М 1:200	
11	План благоустройства. Фрагмент 1. М 1:100	
12	План благоустройства. Фрагмент 2. М 1:100	
13	План благоустройства. Фрагмент 3. М 1:100	
14	Узлы покрытий	
15	План освещения территории М1:200	

Согласовано:

Взам. инв. №

Инв. № подл. Подпись и дата

Инв. № подл.

Заказчик: Администрация Мариинско-Посадского городского поселения	46/2018
---	---------

Благоустройство дворовой территории в г. Мариинский Посад по ул. Лазо д. 78, д. 80, д. 82 Мариинско-Посадского района Чувашской Республики
--

Изм.	Кол. уч.	Лист	№ док.	Подпись	Дата	Стадия	Лист	Листов
Директор	Трофимов					П	1	
ГАП	Лукиянов							
ГИП	Мясников							
Архитектор	Филиппова							
Общие данные						ООО "АМ "Мой город"		

ВЕДОМОСТЬ МАТЕРИАЛОВ (начало)

Поз.	Наименование	Ед.изм.	Количество
1	Асфальтовое покрытие (ямочный ремонт) с бордюром из бортового камня БР 100.30.15 L=371,2	м ²	1023,2
2	Асфальтовое покрытие под парковки на 12 м/мест с бордюром из бортового камня БР100.30.15 L=81,3	м ²	241,1
3	Асфальтовое покрытие под тротуар с бордюром из бортового камня БР100.20.8 L=86,4	м ²	79,6
4	Асфальтовое покрытие под мусорные контейнеры с бордюром из бортового камня БР100.30.15 L=11,5	м ²	14,8
5	Песчаное покрытие детской площадки	м ²	284,6
6	Газон	м ²	360
7	Скамья со спинкой ЗАО "ЗИСО" РОМАНА 302.02.00	шт.	4
8	Скамья без спинки ЗАО "ЗИСО" РОМАНА 302.04.00	шт.	5
9	Урна для мусора ЗАО "ЗИСО" РОМАНА МФ-1.5.05.01	шт.	5
10	Детский игровой комплекс "Romana 101.04.00"	шт.	1
11	Карусель ЗАО "ЗИСО" РОМАНА ИО 1.2.03.00	шт.	1
12	Качалка-балансир (2,7x0,3) "Romana 108.01.00"	шт.	1
13	Игровое оборудование – Лаз "Romana 401.12.00"	шт.	1
14	Песочница "Romana 109.01.02"	шт.	1
15	Качели двойные цепная подвеска "Romana 108.18.00"	шт.	1
16	Ограждение площадки для контейнеров из профлиста марки С 21-1000-0,6 L=12,0м H=1,6м		
17	Стойка из квадратной профилированной трубы 70*70*3 h=2,0м	шт.	12
18	Поперечины из профилированной трубы 20*40*2 L=24 м		
19	Спортивный комплекс (2,5x1,9) "Romana 201.03.00"	шт.	1

Согласовано:

Взам. инв. №

Подпись и дата

Инв. № подл

Заказчик: Администрация Мариинско-Посадского городского поселения 46/2018

Благоустройство дворовой территории в г. Мариинский Посад по ул. Лазо д.78, д.80, д.82 Мариинско-Посадского района Чувашской Республики

Изм.	Кол.уч.	Лист	№ док.	Подпись	Дата

Директор Трофимов

ГАП Лукьянов

ГИП Мясников

Архитектор Филиппова

Стадия	Лист	Листов
П	3	

П

3

Ведомость материалов (начало)

ООО "АМ "Мой город"

ВЕДОМОСТЬ МАТЕРИАЛОВ (окончание)

Поз.	Наименование	Ед.изм.	Количество
20	Брусья параллельные (2,5х0,6) ЗАО "ЗИСО" РОМАНА 204.21.00	шт.	1
21	Турник спортивный "Romana 204.04.00"	шт.	1
22	Тренажер шаговый ЗАО "ЗИСО" РОМАНА СО-3.1.68.00	шт.	1
23	Тренажер "Гребля" ЗАО "ЗИСО" РОМАНА СО-3.1.61.00	шт.	1
24	Тренажер эллиптический ЗАО "ЗИСО" РОМАНА СО-3.1.67.00	шт.	1
25	Тренажер маятниковый ЗАО "ЗИСО" РОМАНА СО-3.1.66.00	шт.	1
26	Тренажер для пресса "Romana 207.02.00"	шт.	1
27	Установка железобетонных опор СВ 95-3,5-а	шт.	4
28	Подвеска проводов СИП-4 2*16	м	86
29	Установка светильников освещения ЖКУ 16-250-01 с лампой ДНаТ 250 на кронштейнах 1.К1-1,5-1,0-03-ц	шт.	4

Согласовано:

Взам. инв. №


Подпись и дата

Инв. № подл.



Заказчик: Администрация Мариинско-Посадского городского поселения						46/2018
Благоустройство дворовой территории в г. Мариинский Посад по ул. Лазо д.78, д.80, д.82 Мариинско-Посадского района Чувашской Республики						
Изм.	Кол.уч.	Лист	№ док.	Подпись	Дата	
Директор	Трофимов					Стадия
ГАП	Лукиянов					Лист
ГИП	Мясников					Листов
Архитектор	Филиппова					П
						4
Ведомость материалов (окончание)						ООО "АМ "Мой город"

Согласовано:

Инв. № подл. Подпись и дата. Взам. инв. №

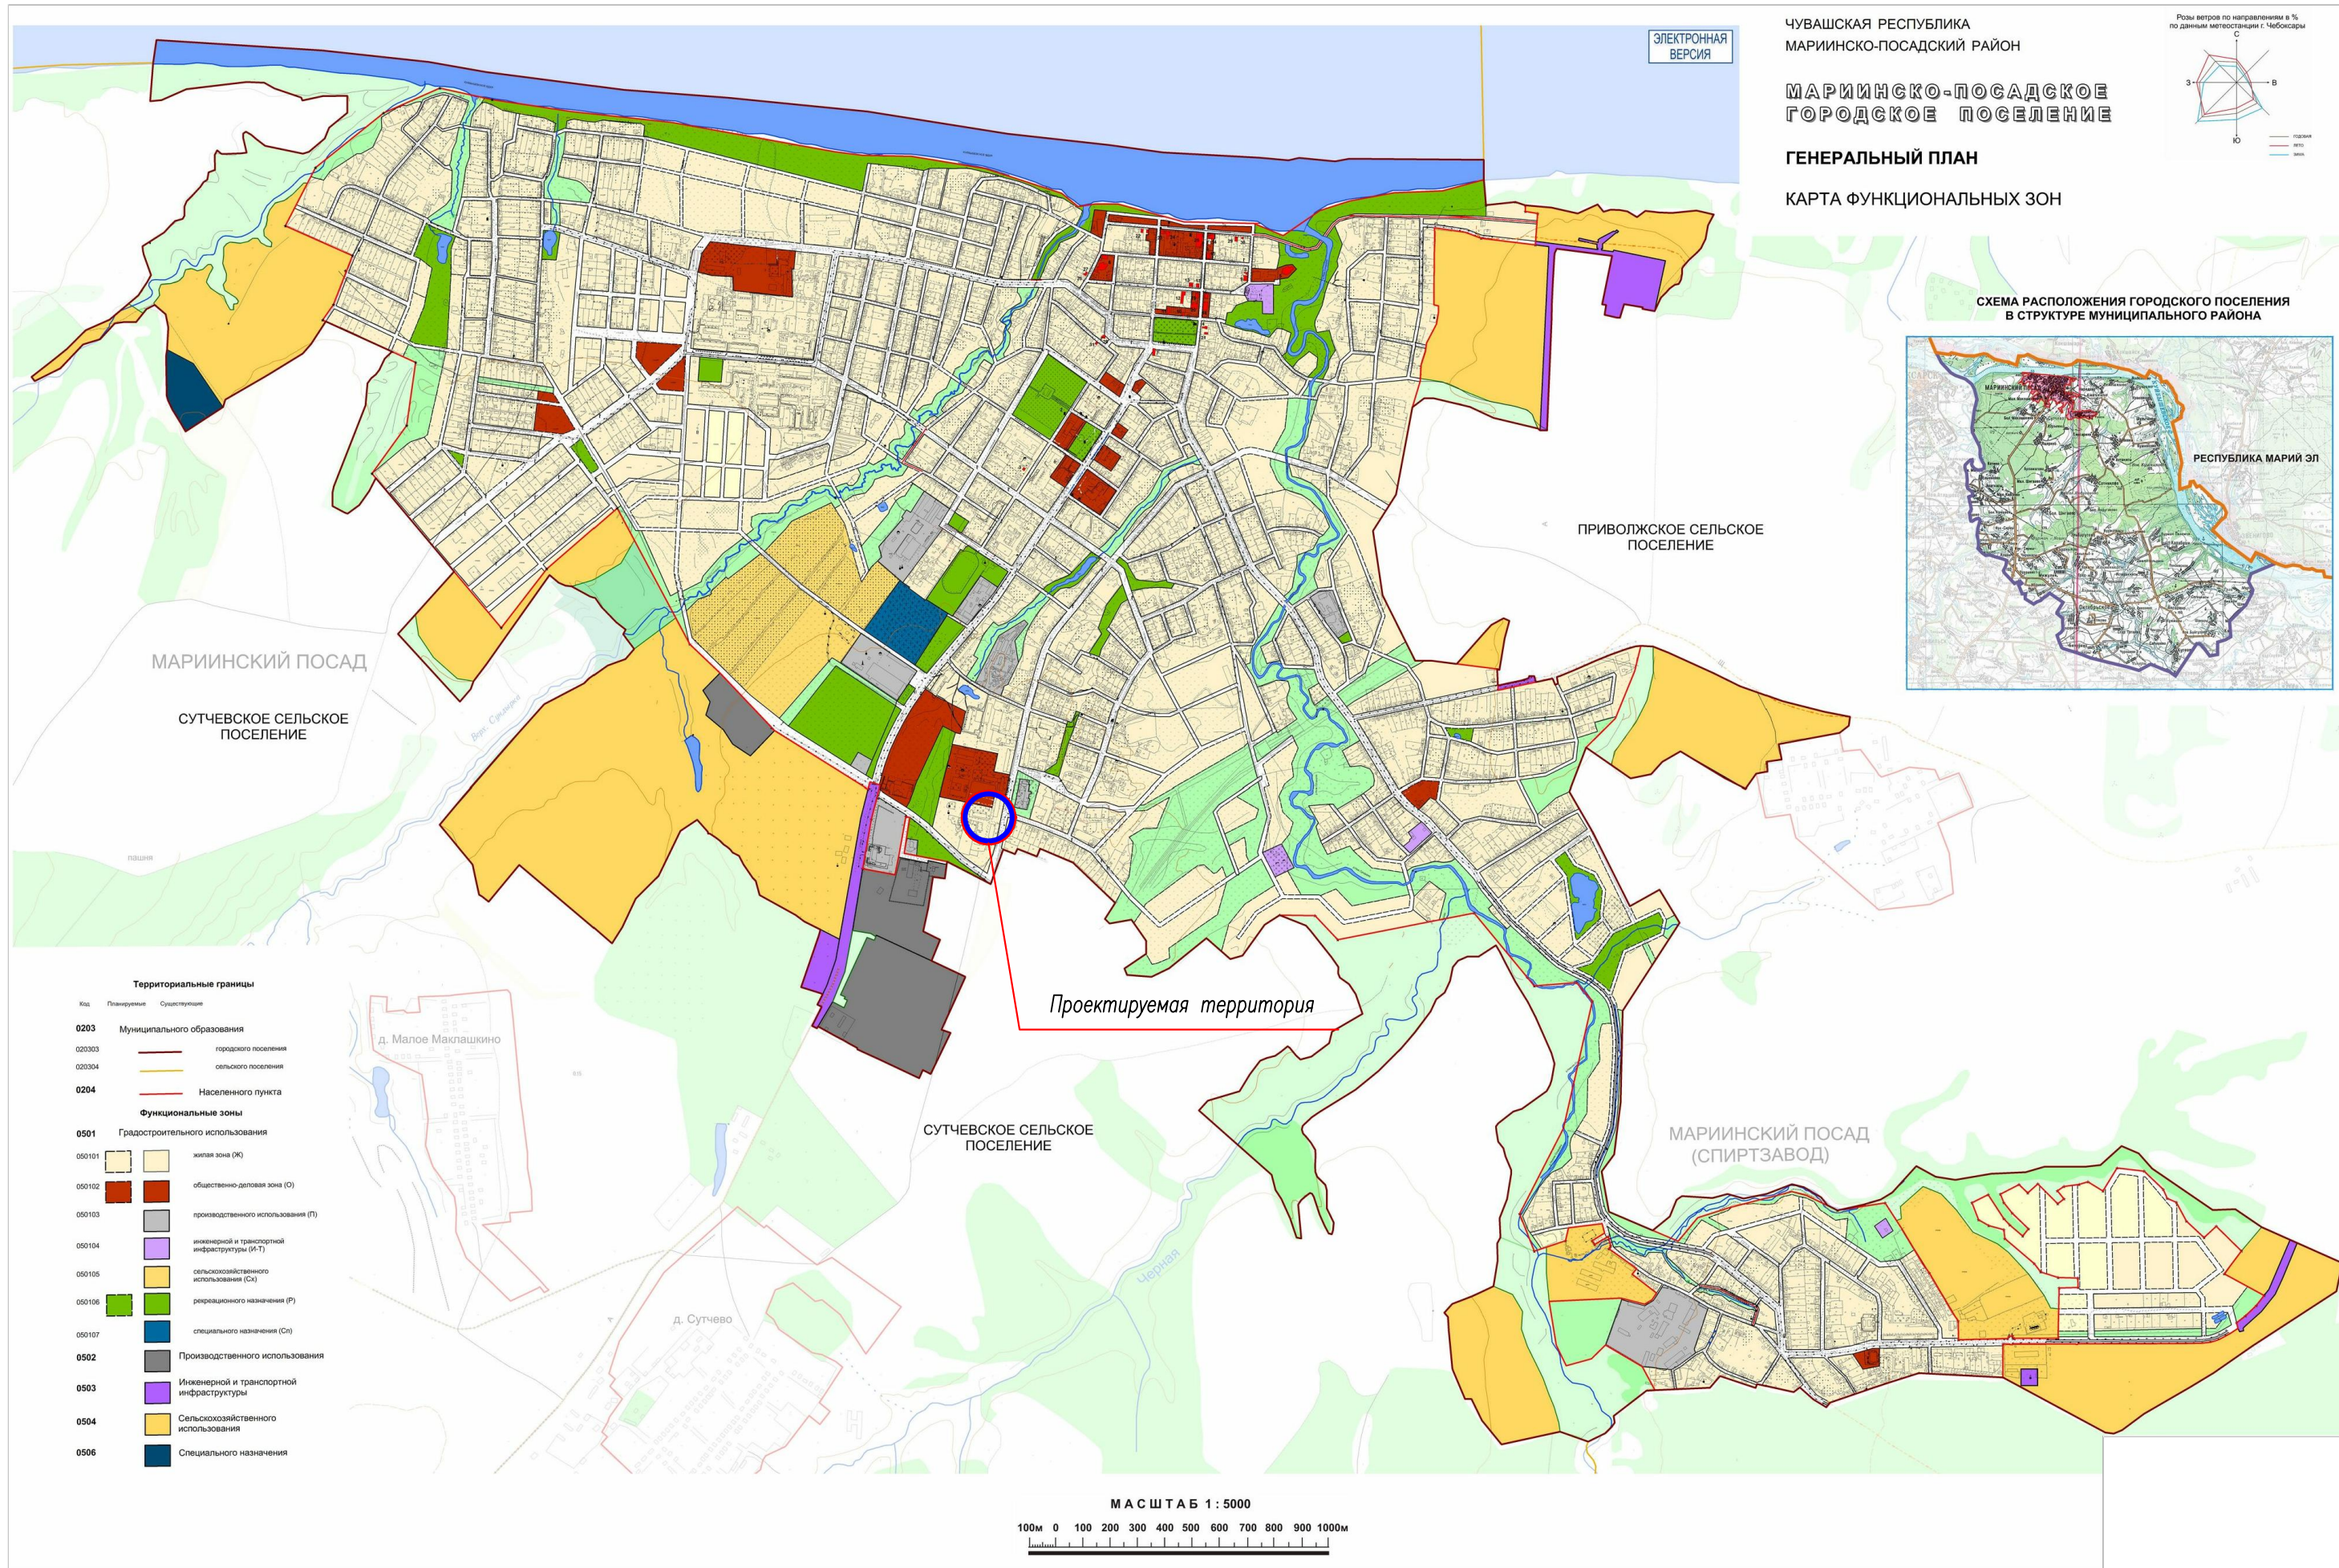

СИТУАЦИОННЫЙ ПЛАН.

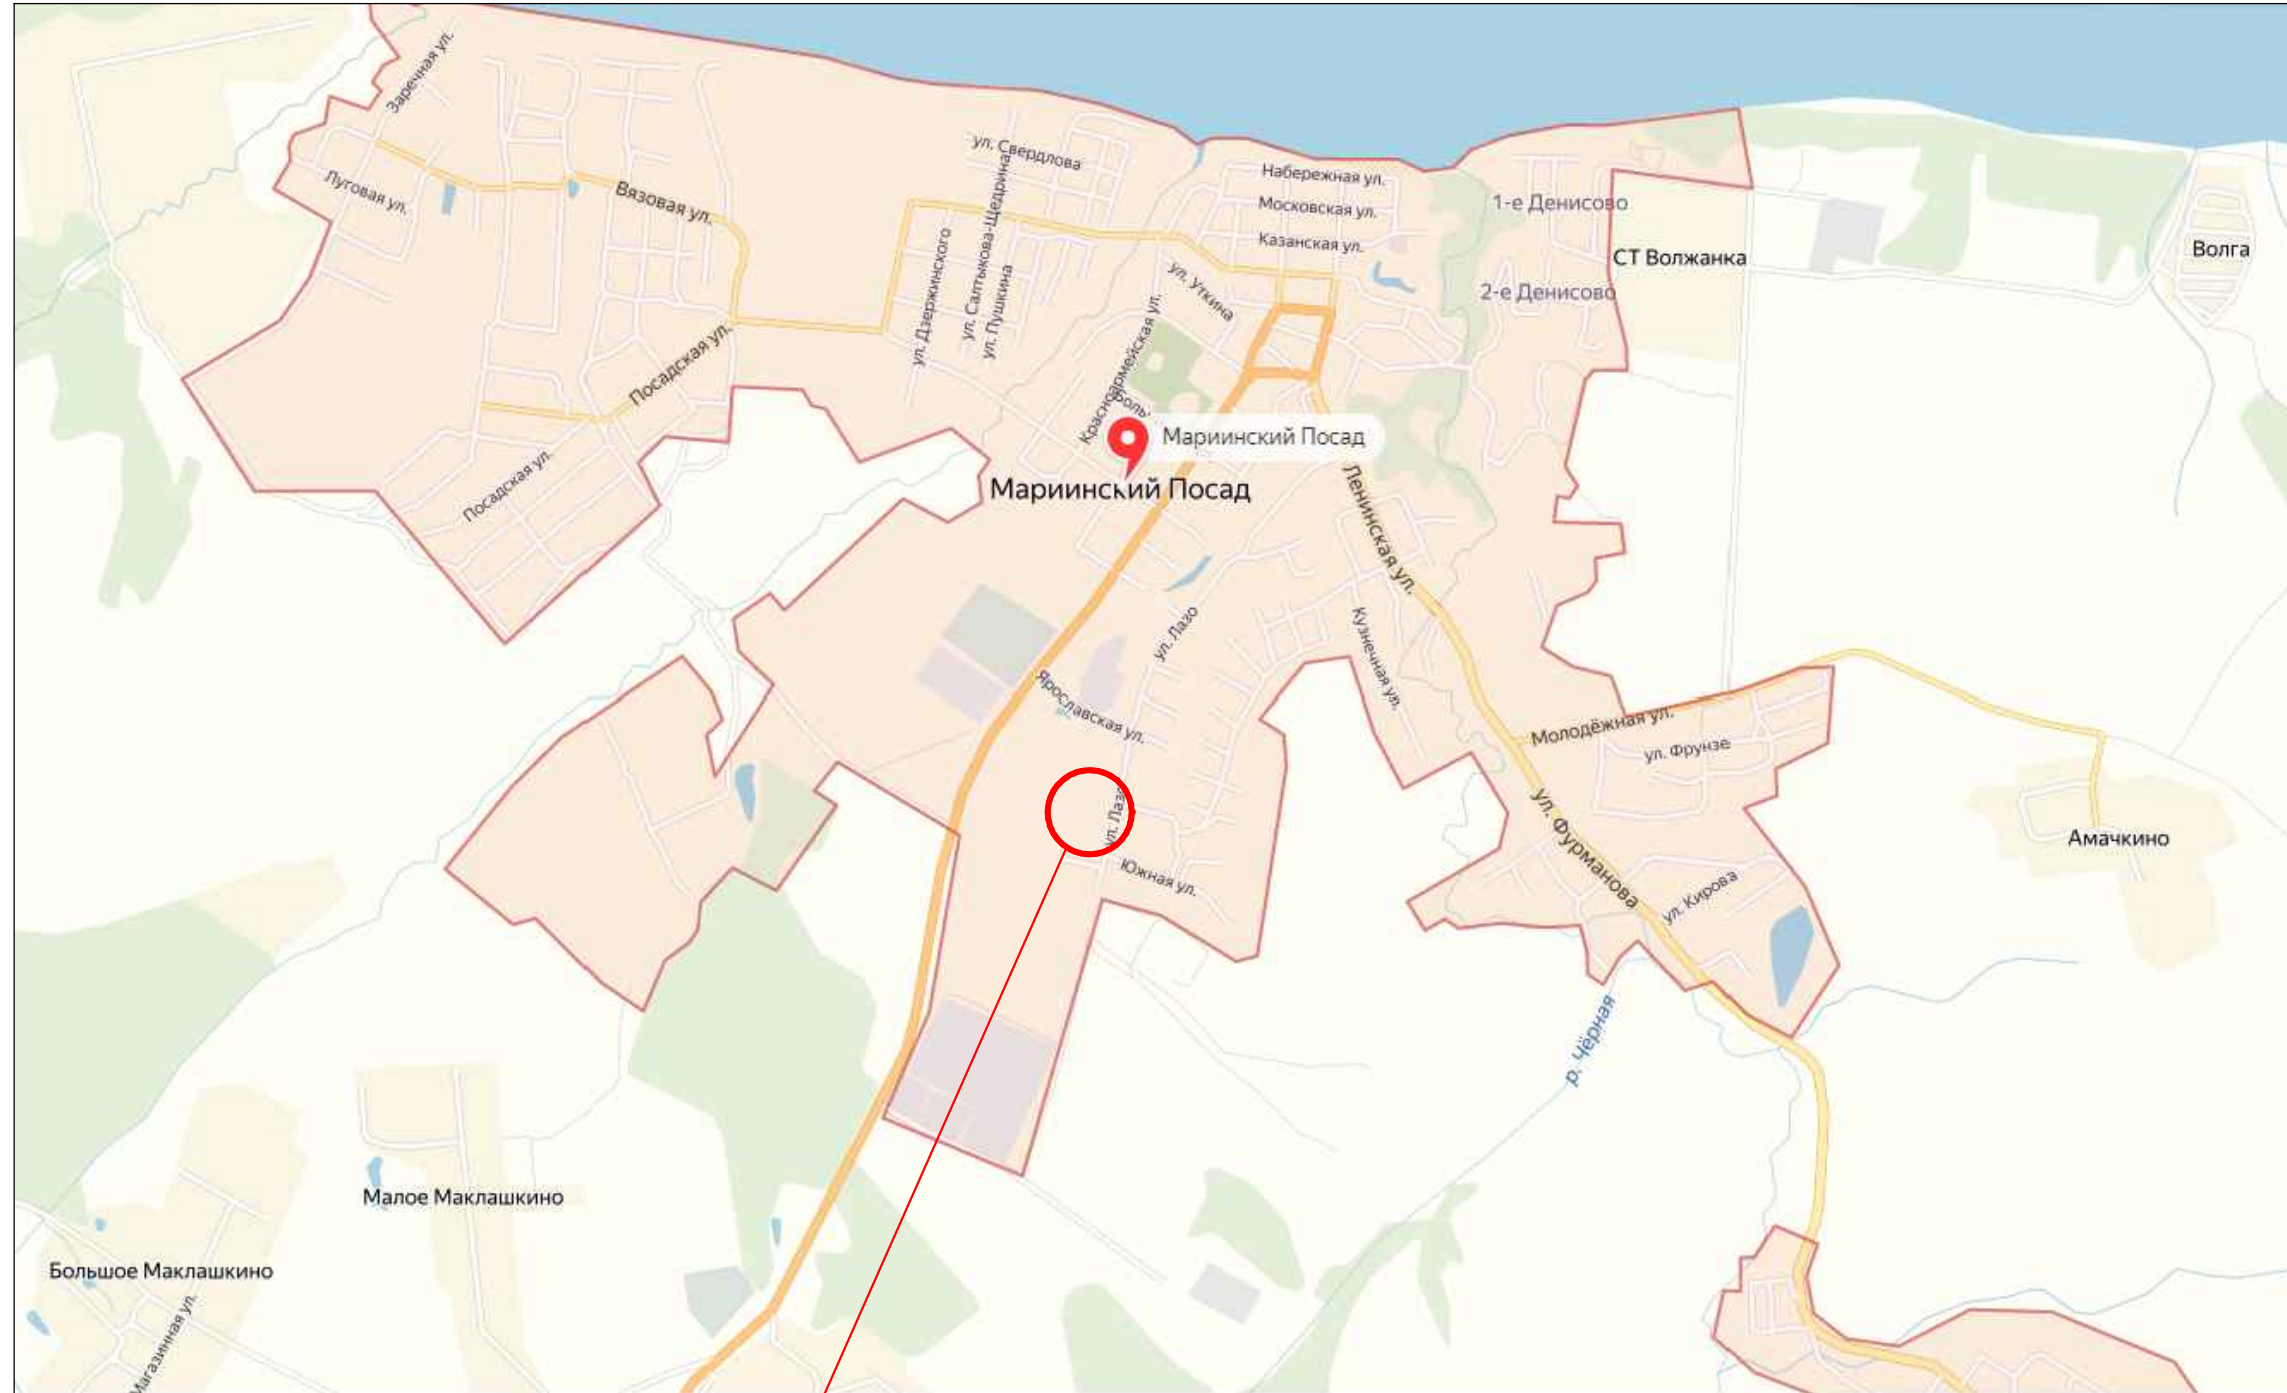
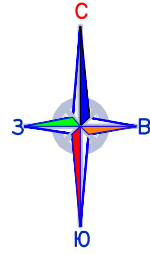


Проектируемая территория

						Заказчик: Администрация Мариинско-Посадского городского поселения			46/2018		
						Благоустройство дворовой территории в г. Мариинский Посад по ул. Лазо д. 78, д. 80, д. 82 Мариинско-Посадского района Чувашской Республики					
Изм.	Кол.	Лист	№ док.	Подпись	Дата				Стадия	Лист	Листов
Директор		Трофимов							П	6	
ГАП		Лукиянов									
ГИП		Мясников									
Архитектор		Филиппова									
						Ситуационный план			ООО "АМ" Мой город"		

Согласовано:

Инв. № подл. Подпись и дата. Взам. инв. №

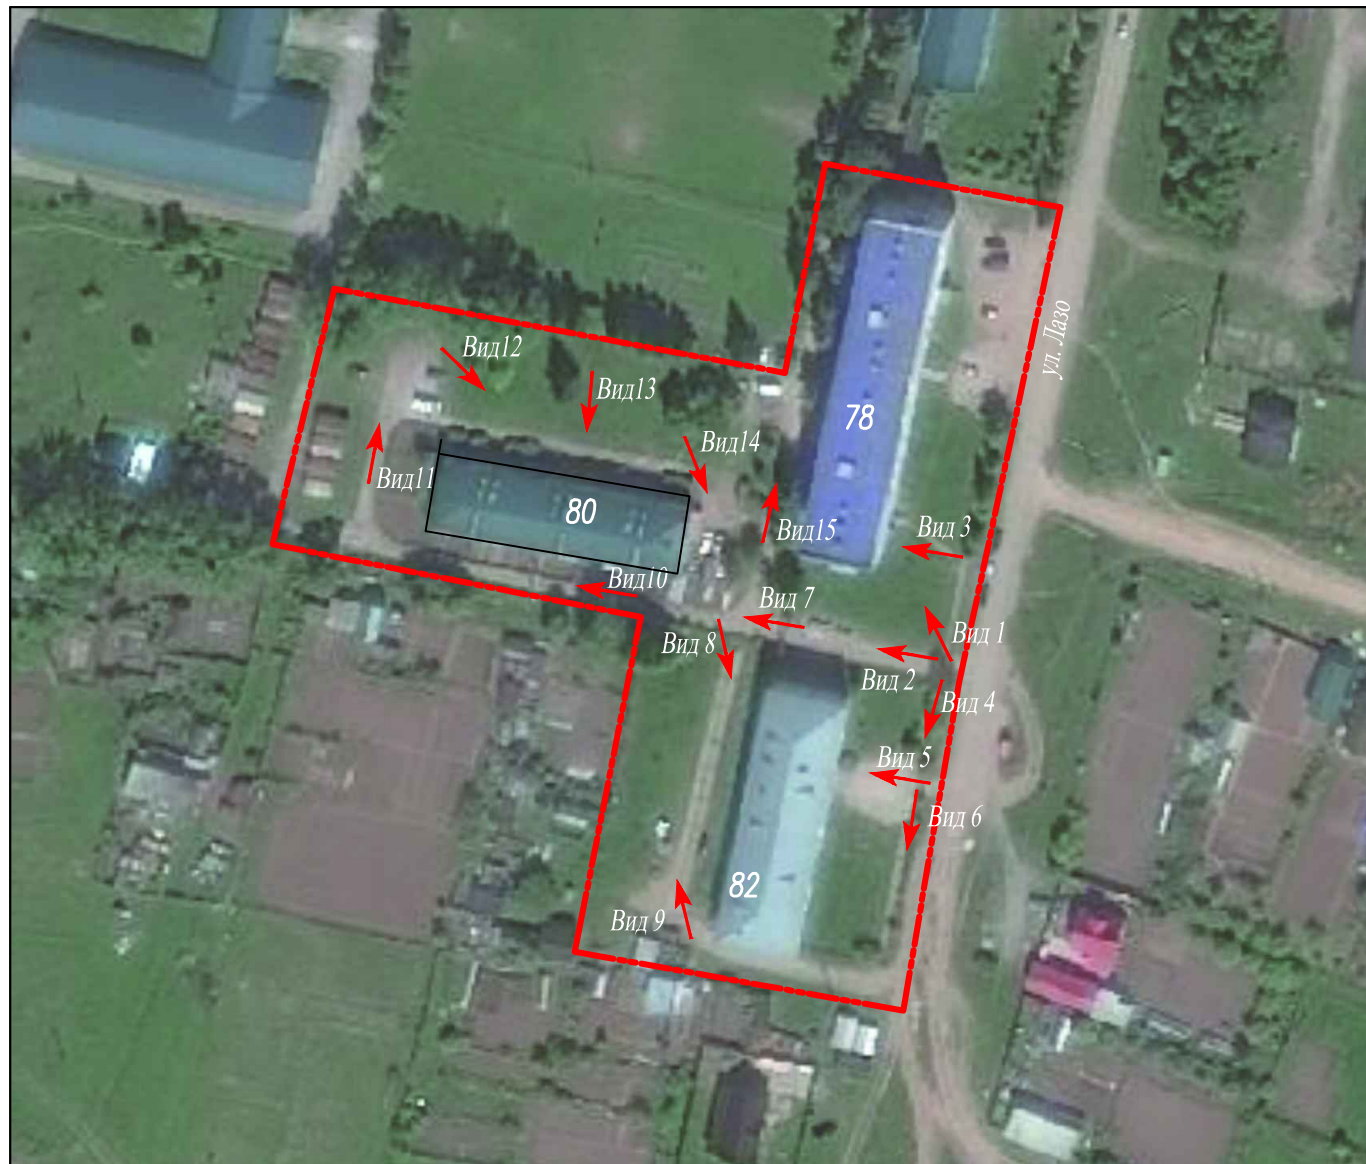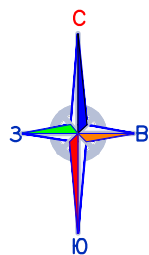

ВИД 2



ВИД 3



Условные обозначения:

----- Границы благоустройства

						Заказчик: Администрация Мариинско-Посадского городского поселения			46/2018		
						Благоустройство дворовой территории в г. Мариинский Посад по ул. Лазо д. 78, д. 80, д. 82 Мариинско-Посадского района Чувашской Республики					
Изм.	Кол.	Лист	№ док.	Подпись	Дата				Стация	Лист	Листов
Директор		Трофимов							П	7	
ГАП		Лукиянов									
ГИП		Мясников									
Архитектор		Филиппова									
						Существующее положение(начало)			ООО "АМ" Мой город"		

Согласовано:

Взам. инв. №

Инв. № подл. Подпись и дата

ВИД 4



ВИД 5



ВИД 6



ВИД 7



ВИД 5



ВИД 6



Согласовано:

Инв.№ подл. Подпись и дата
Взам. инв.№

						Заказчик: Администрация Мариинско-Посадского городского поселения			46/2018
						Благоустройство дворовой территории в г. Мариинский Посад по ул. Лазо д. 78, д. 80, д. 82 Мариинско-Посадского района Чувашской Республики			
Изм.	Кол.	Лист	Игрок	Подпись	Дата		Стация	Лист	Листов
				Директор	Трофимов				
				ГАП	Лукиянов		П	8	
				ГИП	Мясников				
				Архитектор	Филиппова				
						Существующее положение(продолжение)		ООО "АМ" Мой город"	

ВИД 10



ВИД 11



ВИД 12



ВИД 13



ВИД 14





ВИД 15



Согласовано:

Инв. № подл. Подпись и дата. Взам. инв. №

						Заказчик: Администрация Мариинско-Посадского городского поселения	46/2018
						Благоустройство дворовой территории в г. Мариинский Посад по ул. Лазо д. 78, д. 80, д. 82 Мариинско-Посадского района Чувашской Республики	
Изм.	Кол.	Лист	Игок.	Подпись	Дата		
Директор		Трофимов					
ГАП		Лукиянов					
ГИП		Мясников					
Архитектор		Филиппова					
						Существующее положение(окончание)	000"АМ"Мой город"

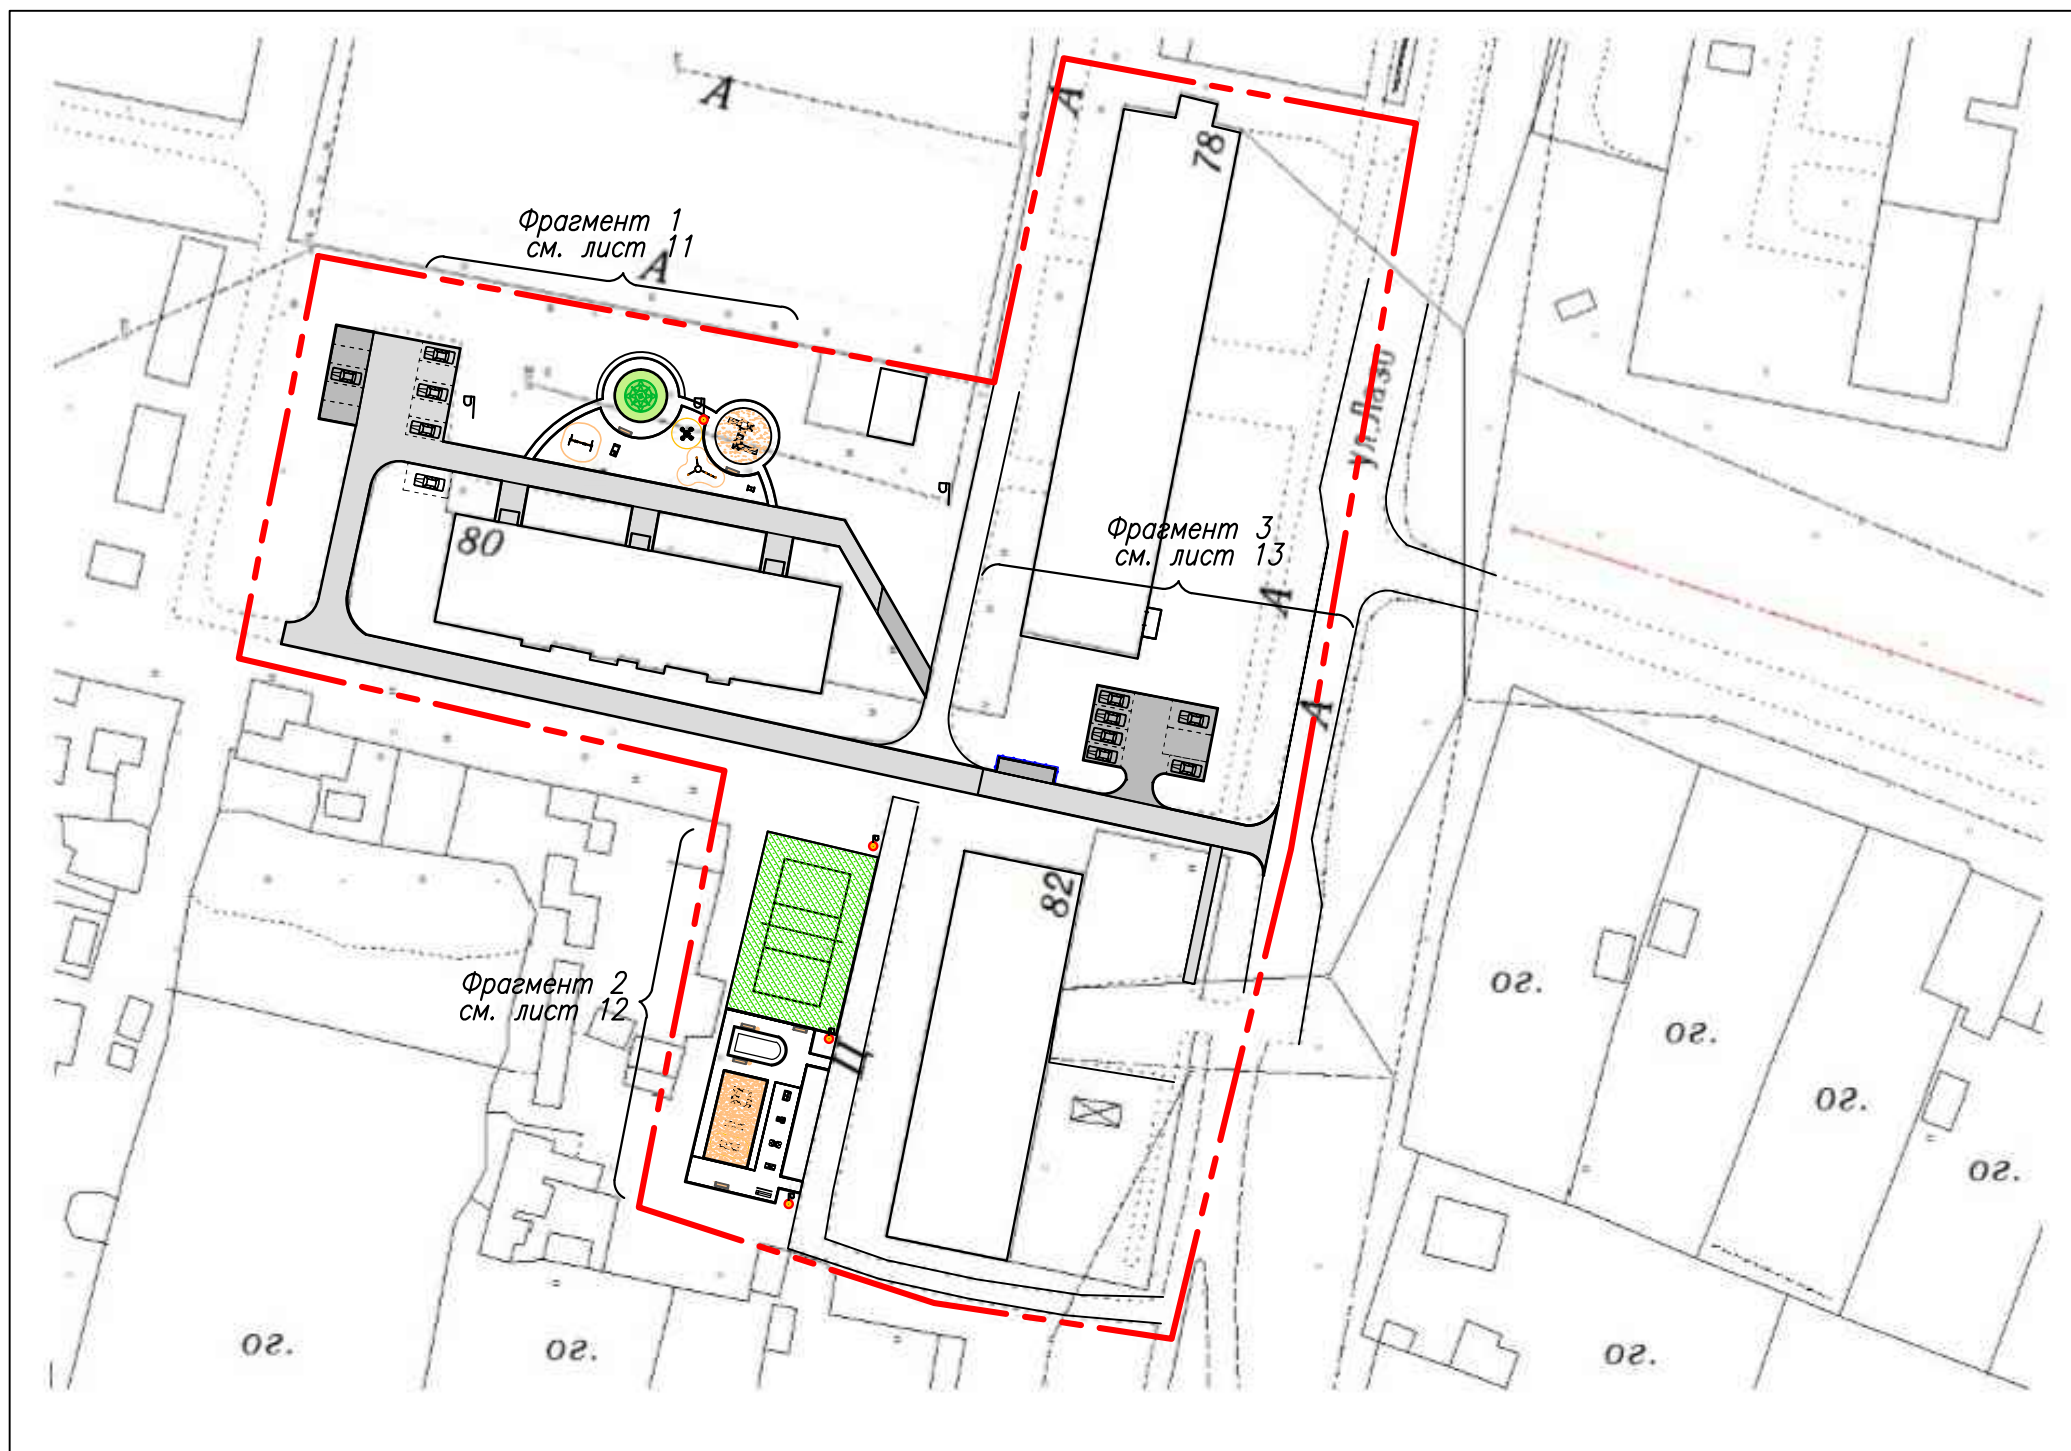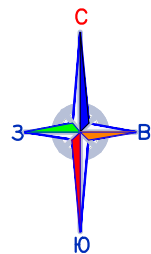


Условные обозначения:

— Границы благоустройства


						Заказчик: Администрация Мариинско-Посадского городского поселения		46/2018		
						Благоустройство дворовой территории в г. Мариинский Посад по ул. Лазо д. 78, д. 80, д. 82 Мариинско-Посадского района Чувашской Республики				
Изм.	Кол.	Лист	№ док.	Подпись	Дата			Стадия	Лист	Листов
Директор		Трофимов						П	10	
ГАП		Лукиянов								
ГИП		Мясников								
Архитектор		Филиппова								
						Генплан. М 1:200		ООО "АМ" Мой город"		

Согласовано:

Инв. № подл. Подпись и дата. Взам. инв. №

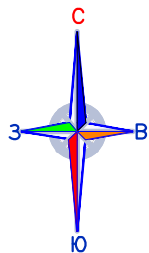

ФРАГМЕНТ 1

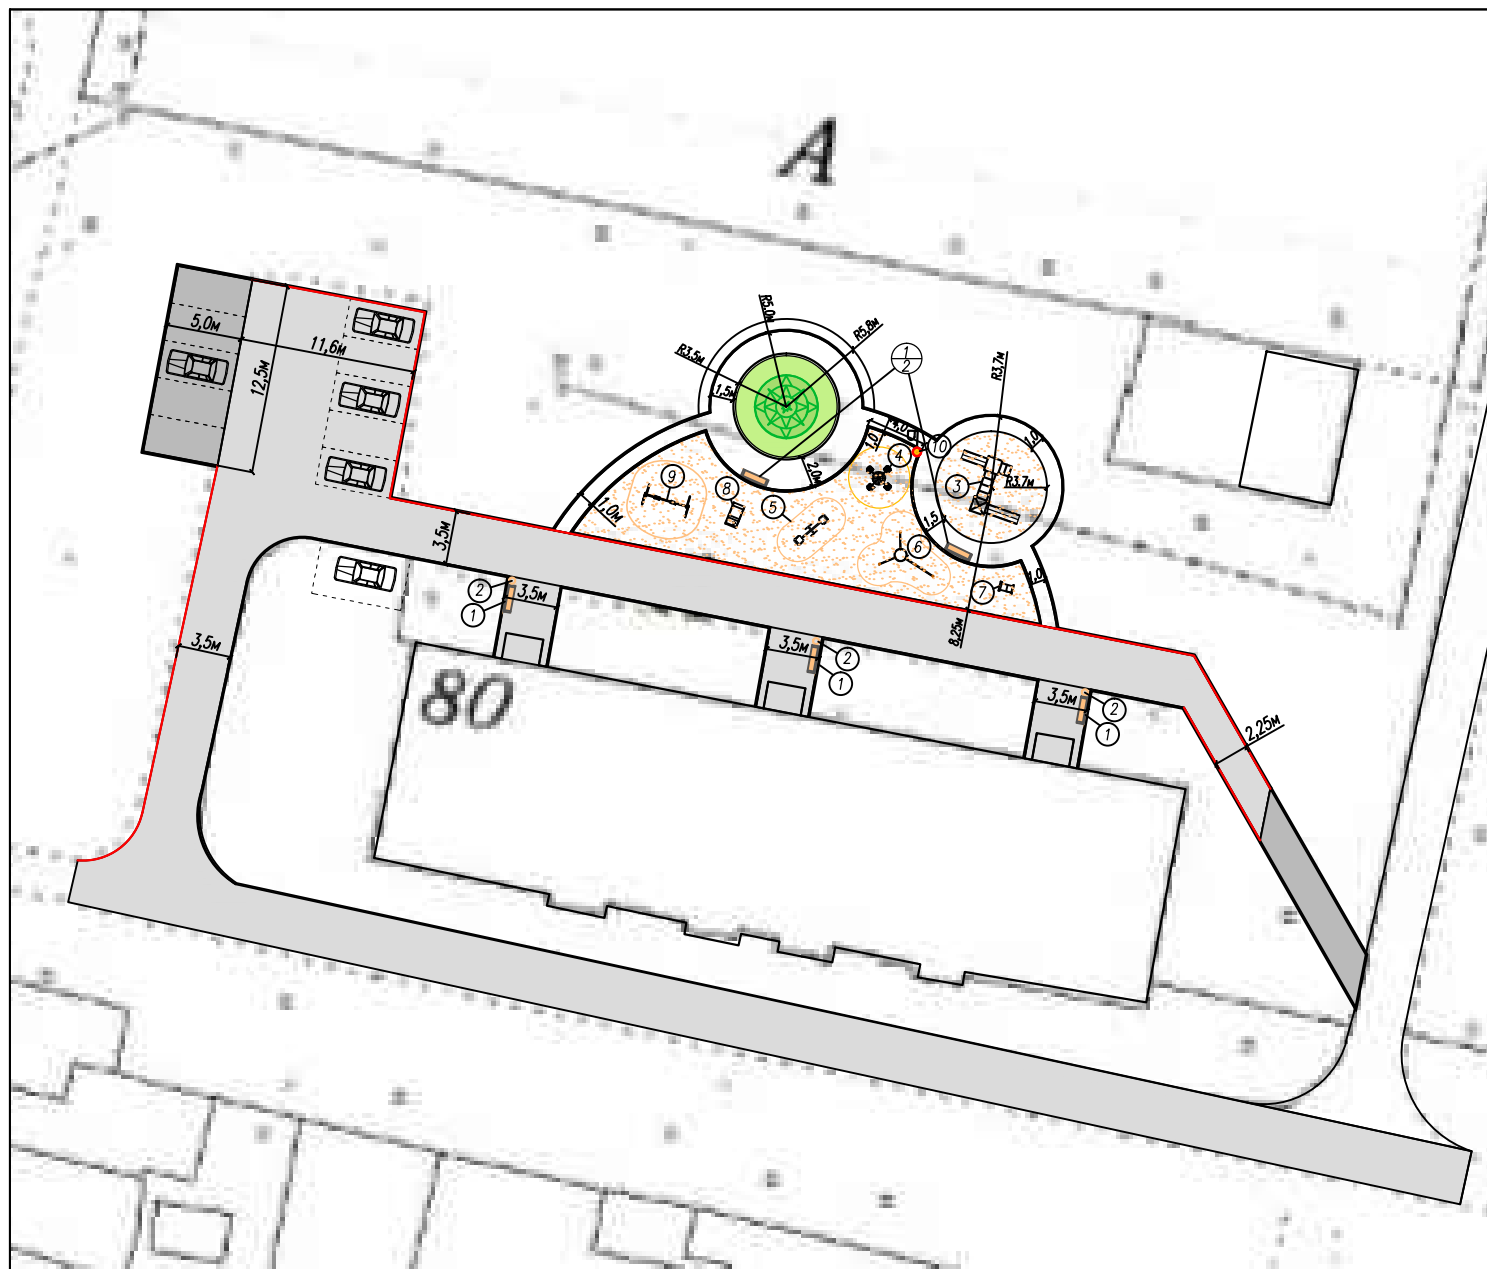

Условные обозначения:

— Существующий бордюр

ВЕДОМОСТЬ МАЛЫХ АРХИТЕКТУРНЫХ ФОРМ

№ поз.	Обозначения	Наименование	Кол. шт.	Примечание
1		Скамья без спинки	5	302.04.00 ЗАО "ЗИСО" РОМАНА
2		Урна для мусора	3	МФ-1.5.05.01 ЗАО "ЗИСО" РОМАНА
3		Детский игровой комплекс	1	"Romana 101.04.00"
4		Карусель	1	ИО 1.2.03.00 ЗАО "ЗИСО" РОМАНА
5		Качалка-балансир (2,7x0,3)	1	"Romana 108.01.00"
6		Игровое оборудование-Лаз	1	"Romana 401.12.00"
7		Качалка	1	"Romana 108.33.00"
8		Песочница	1	"Romana 109.01.02"
9		Качели двойные цепная подвеска	1	"Romana 108.18.00"
10		Светильник Н=12,0м одноконсольный	1	Торговая сеть
		Светильник уличный одноконсольный	1	Существ.


ВЕДОМОСТЬ ПРОЕЗДОВ, ТРОТУАРОВ, ДОРОЖЕК И ПЛОЩАДОК

Условное обозначение	Наименование	Тип	Площадь покрытия, м ²	Примечание
	Асфальтовое покрытие (ямочный ремонт) с бордюром из бортового камня БР 100.30.15 L=287,4		882,1	
	Асфальтовое покрытие парковки на 5 м/мест с бордюром из бортового камня БР100.30.15 L=22,5		62,5	
	Асфальтовое покрытие под тротуар с бордюром из бортового камня БР100.20.8 L=25,2		29,0	
	Песчаное покрытие детской площадки		216,2	


Заказчик: Администрация Мариинско-Посадского городского поселения						46/2018		
Благоустройство дворовой территории в г. Мариинский Посад по ул. Лазо д.78, д.80, д.82 Мариинско-Посадского района Чувашской Республики								
Изм.	Кол.	Лист	№ док.	Подпись	Дата			
Директор	Трофимов					Стадия	Лист	Листов
ГАП	Лукиянов					П	11	
ГИП	Мясников							
Архитектор	Филиппова							
План благоустройства. Фрагмент 1. М 1:100						ООО "АМ" Мой город"		

Согласовано:

Инв. № подл. Подпись и дата. Взам. инв. №

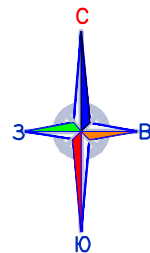

ФРАГМЕНТ 2

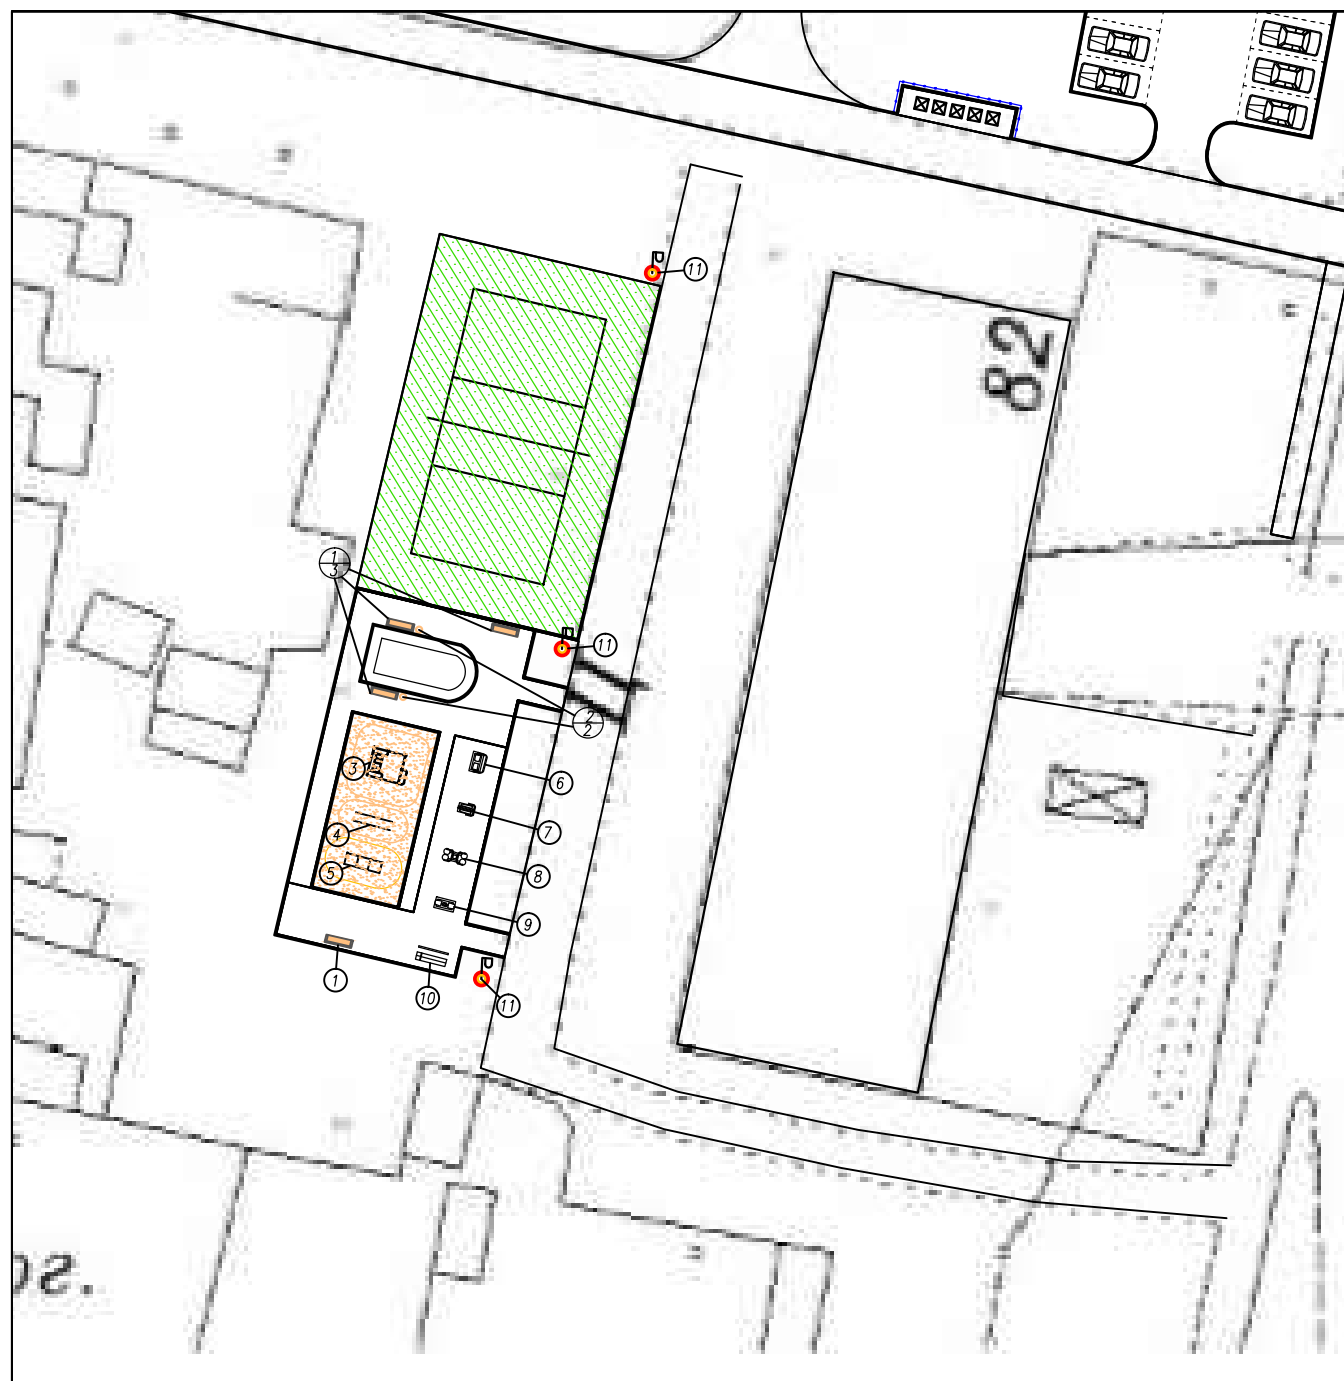

ВЕДОМОСТЬ МАЛЫХ АРХИТЕКТУРНЫХ ФОРМ

№ поз.	Обозначения	Наименование	Кол. шт.	Примечание
1		Скамья со спинкой	4	302.02.00 ЗАО "ЗИСО" РОМАНА
2		Урна для мусора	2	МФ-1.5.05.01 ЗАО "ЗИСО" РОМАНА
3		Спортивный комплекс (2,5x1,9)	1	"Romana 201.03.00"
4		Брусья параллельные (2,5x0,6)	1	204.21.00 ЗАО "ЗИСО" РОМАНА
5		Турник спортивный	1	"Romana 204.04.00"
6		Тренажер шаговый	1	СО-3.1.68.00 ЗАО "ЗИСО" РОМАНА
7		Тренажер "Гребля"	1	СО-3.1.61.00 ЗАО "ЗИСО" РОМАНА
8		Тренажер эллиптический	1	СО-3.1.67.00 ЗАО "ЗИСО" РОМАНА
9		Тренажер маятниковый	1	СО-3.1.66.00 ЗАО "ЗИСО" РОМАНА
10		Тренажер для пресса	1	"Romana 207.02.00"
11		Светильник Н=12,0м одноконсольный	3	Торговая сеть

ВЕДОМОСТЬ ПРОЕЗДОВ, ТРОТУАРОВ, ДОРОЖЕК И ПЛОЩАДОК



Условное обозначение	Наименование	Тип	Площадь покрытия, м²	Примечание
	Песчанное покрытие детской площадки		68,4	
	Газон		360	

Согласовано:

Инв. № подл. Подпись и дата. Взам. инв. №

Заказчик: Администрация Мариинско-Посадского городского поселения						46/2018
Благоустройство дворовой территории в г. Мариинский Посад по ул. Лазо д. 78, д. 80, д. 82 Мариинско-Посадского района Чувашской Республики						
Изм.	Кол.	Лист	№ док.	Подпись	Дата	
Директор		Трофимов				Стадия
ГАП		Лукиянов				Лист
ГИП		Мясников				Листов
Архитектор		Филиппова				П
План благоустройства. Фрагмент 2. М 1:100						12
						000 "АМ" "Мой город"

ФРАГМЕНТ 3

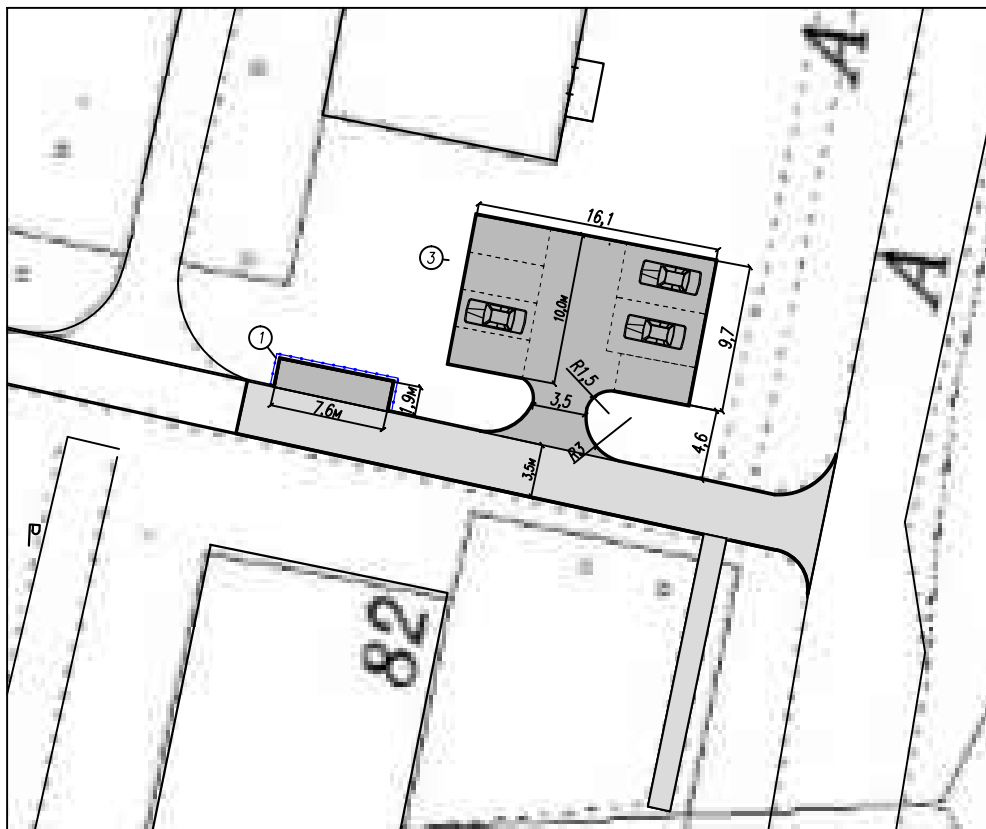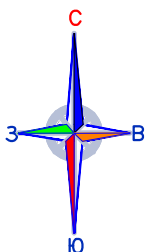

ВЕДОМОСТЬ ПРОЕЗДОВ, ТРОТУАРОВ, ДОРОЖЕК И ПЛОЩАДОК

Условное обозначение	Наименование	Тип	Площадь покрытия, м ²	Примечание
	Асфальтовое покрытие (ямочный ремонт) с бордюром из бортового камня БР 100.30.15 L=83,8		141,1	
	Асфальтовое покрытие парковки на 7 м/мест с бордюром из бортового камня БР100.30.15 L=58,8		178,6	
	Асфальтовое покрытие под тротуар с бордюром из бортового камня БР100.20.8 L=61,2		50,6	
	Асфальтовое покрытие под мусорные контейнеры с бордюром из бортового камня БР100.30.15 L=11,5		14,8	

ВЕДОМОСТЬ МАЛЫХ АРХИТЕКТУРНЫХ ФОРМ И ОЗЕЛЕНЕНИЯ

№ поз.	Обозначения	Наименование	Кол. шт.	Примечание
1		Ограждение из профлиста L=12м h=1,6м		Индивидуальн.

Примечание:

Земляные и бетонные работы под стойки ограждения выполняются в ходе подготовки площадки.

Заказчик: Администрация Мариинско-Посадского городского поселения 46/2018

Благоустройство дворовой территории в г. Мариинский Посад по ул. Лазо д.78, д.80, д.82 Мариинско-Посадского района Чувашской Республики

Изм.	Кол.уч.	Лист	№ док.	Подпись	Дата	Стадия	Лист	Листов
						П	13	
Директор	Трофимов							
ГАП	Лукиянов							
ГИП	Мясников							
Архитектор	Филиппова							
План благоустройства. Фрагмент 3. М 1:100						ООО "АМ "Мой город"		

Согласовано:

Взам. инв. №


Подпись и дата

Инв. № подл


Согласовано:

Инв. № подл
Подпись и дата
Взам. инв. №

ПОКРЫТИЕ ПАРКОВКИ

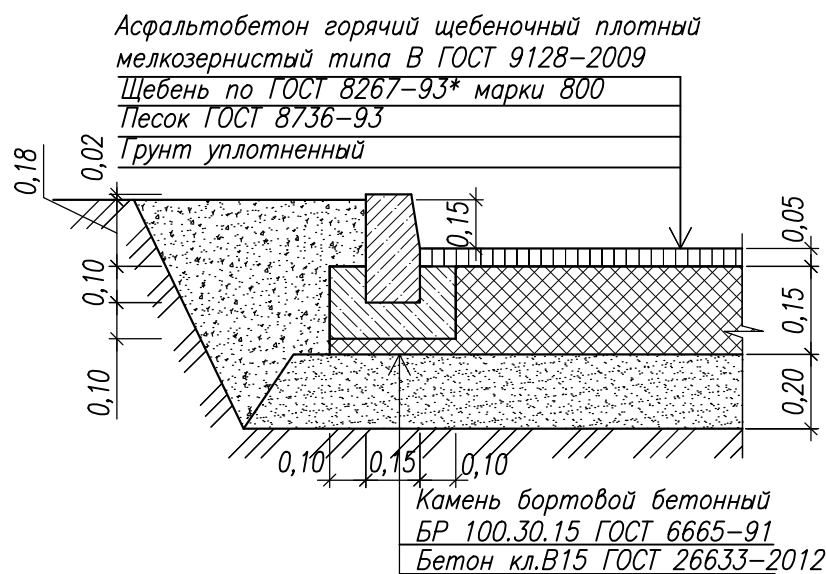

ПЕШЕХОДНАЯ ДОРОЖКА

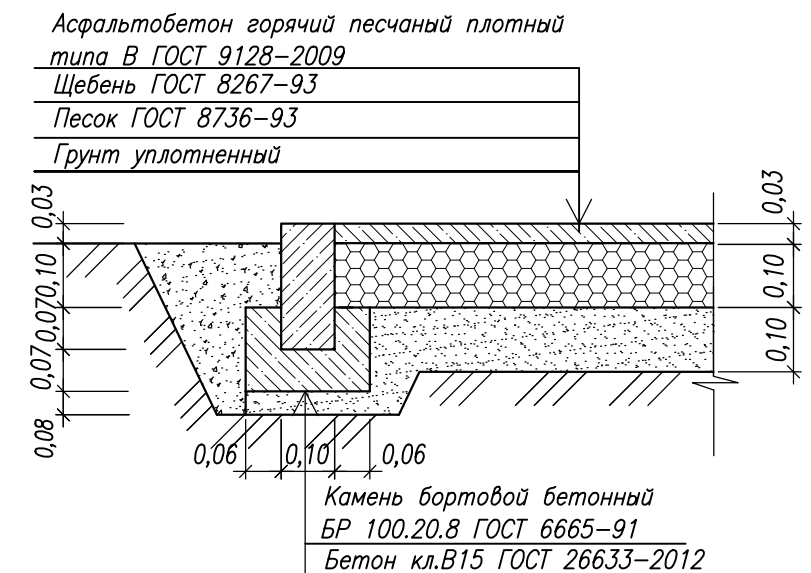



ВОЛЕЙБОЛЬНАЯ ПЛОЩАДКА



ИГРОВАЯ ПЛОЩАДКА



						Заказчик: Администрация Мариинско-Посадского городского поселения	46/2018	
						Благоустройство дворовой территории в г. Мариинский Посад по ул. Лазо д.78, д.80, д.82 Мариинско-Посадского района Чувашской Республики		
Изм.	Кол.	Лист	Игрок.	Подпись	Дата	Стадия	Лист	Листов
						П	14	
Директор		Трофимов				Узлы покрытий.		ООО "АМ" Мой город"
ГАП		Лукиянов						
ГИП		Мясников						
Архитектор		Филиппова						

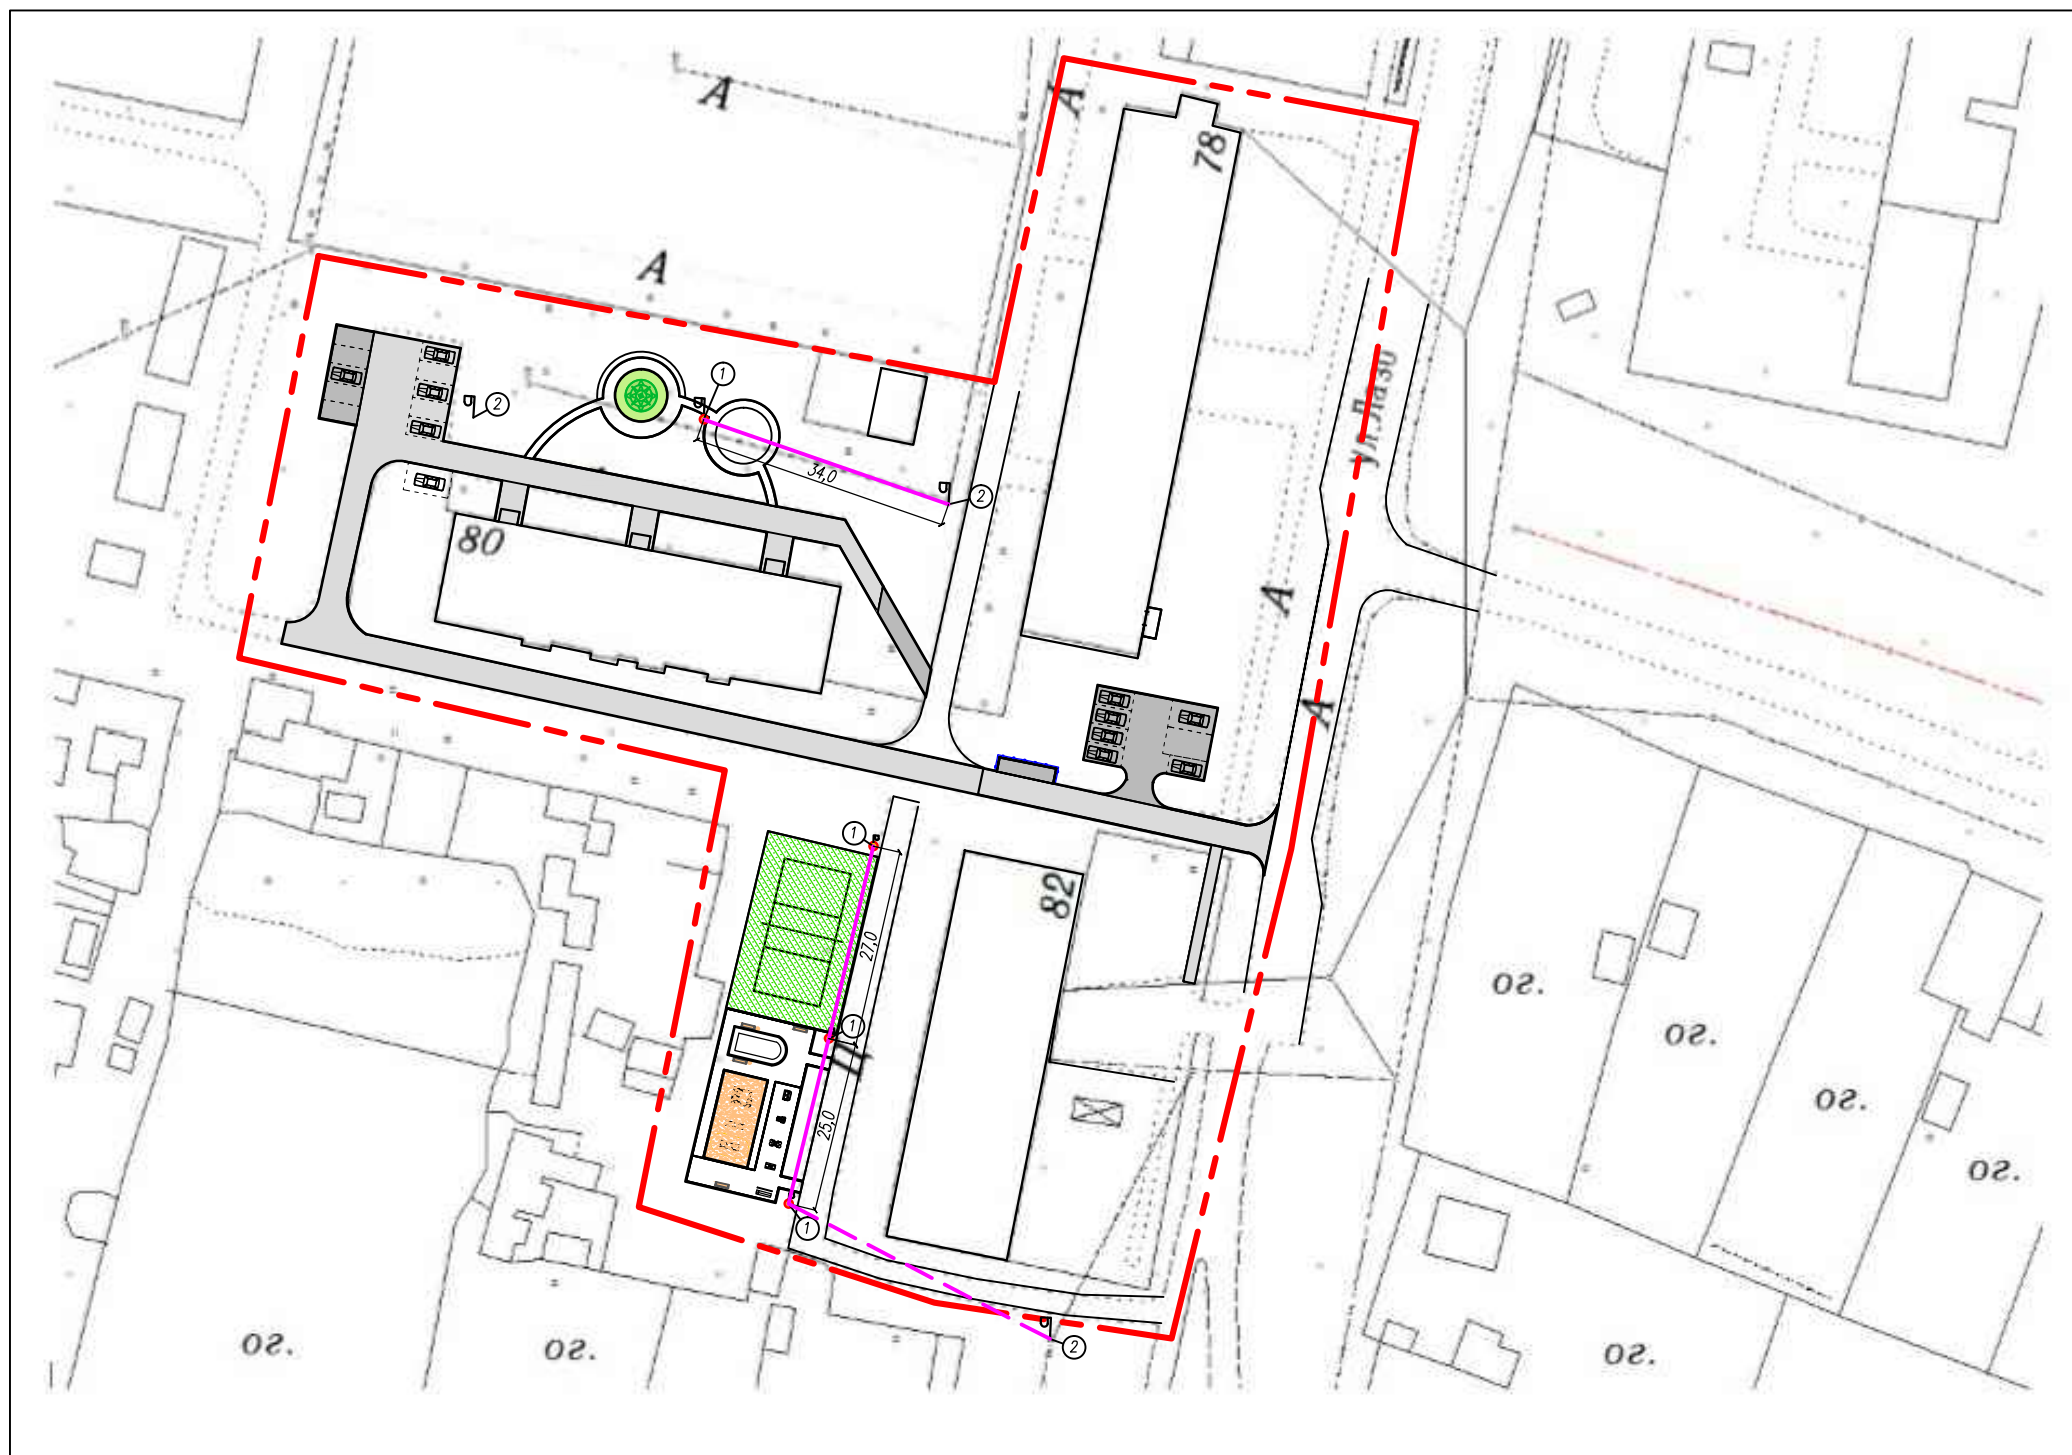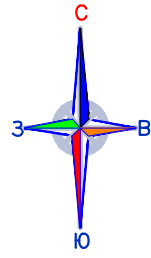

ВЕДОМОСТЬ СВЕТИЛЬНИКОВ

№ поз.	Обозначения	Наименование	Кол. шт.	Примечание
1	☉	Светильник Н=12,0м одноконсольный	4	Торговая сеть
2	☉	Светильник уличный одноконсольный	2	Существ.

ВЕДОМОСТЬ МАТЕРИАЛОВ

Поз.	Наименование	Ед.изм.	Количество
1	Железобетонные опоры СВ 95-3,5-а	шт.	4
2	Подвеска проводов СИП-4 2*16	м	86
3	Светильники освещения ЖКУ 16-250-01 с лампой ДНаТ 250 на кронштейнах 1.К1-1,5-1,0-03-ц	шт.	4

Условные обозначения:

— Границы благоустройства

Заказчик: Администрация Мариинско-Посадского городского поселения						46/2018
Благоустройство дворовой территории в г.Мариинский Посад по ул.Лазо д.78, д.80, д.82 Мариинско-Посадского района Чувашской Республики						
Изм.	Кол.	Лист	№грок.	Подпись	Дата	
Директор		Трофимов				Стадия
ГАП		Лукиянов				Лист
ГИП		Мясников				Листов
Архитектор		Филиппова				
План освещения территории М1:200						ООО "АМ" "Мой город"

Согласовано:

Взам.инв.№

Подпись и дата

Инв.№ подл