

**Общество с ограниченной ответственностью  
«Центр Комплексных Изысканий»**

Чувашская Республика, 428023, г. Чебоксары, ул. Гражданская, д. 109. к. 1, оф. 120  
E-mail: ckicheb@mail.ru, тел.8(987)5786079

---

**ПРОЕКТ ПЛАНИРОВКИ ТЕРРИТОРИИ ДЛЯ  
РАЗМЕЩЕНИЯ ЛИНЕЙНОГО ОБЪЕКТА  
«ПТК: ГАЗОРАСПРЕДЕЛИТЕЛЬНЫЕ СЕТИ И СООРУЖЕНИЯ ОТ  
ГАЗОРАСПРЕДЕЛИТЕЛЬНОЙ СТАНЦИИ С.МОРГАУШИ  
МОРГАУШСКОГО РАЙОНА ЧУВАШСКОЙ РЕСПУБЛИКИ;  
ПРОТЯЖЕННОСТЬ - 164218,16 П.М"; ИНВ.№ 003329; АДРЕС:  
ЧУВАШСКАЯ РЕСПУБЛИКА, МОРГАУШСКИЙ РАЙОН, ОТ АГРС  
С.МОРГАУШИ - Д.СЕНДИМИР - Д.ПАДАККАСЫ -  
Д.МОСКАКАСЫ - Д.ЯРАККАСЫ - Д.ЕЛАЧКАСЫ (1 ВЕТКА); ОТ  
АГРС С.МОРГУШИ - С.АКРАМОВО - Д.ЮДЕРКАСЫ -  
С.МОРГАУШИ - Д.ХОРНОЙ - Д.МАЛИНОВКА (2 ВЕТКА).  
(РЕКОНСТРУКЦИЯ ГРП ПО УЛ.ЧАПАЕВА В С.МОРГАУШИ  
МОРГАУШСКОГО РАЙОНА ЧУВАШСКОЙ РЕСПУБЛИКИ; КОД  
СТРОЙКИ - 003329-15-1)»**

Том.III

МЕЖЕВАНИЕ ТЕРРИТОРИИ  
(ОСНОВНАЯ ЧАСТЬ)

*г. Чебоксары*  
2017 г.

## СОДЕРЖАНИЕ

№№ пп	Наименование	Стр.
1	2	3
	<b>ЧАСТЬ I. ТЕКСТОВАЯ ЧАСТЬ ПО МЕЖЕВАНИЮ ТЕРРИТОРИИ</b>	
1	ВВЕДЕНИЕ	1
2	РАЗДЕЛ 1. ПОЛОЖЕНИЯ О МЕЖЕВАНИИ ТЕРРИТОРИИ	2
3	1.1 ОСНОВНЫЕ ПОЛОЖЕНИЯ	2
4	1.2 УСТАНОВЛЕНИЕ ГРАНИЦ ЗЕМЕЛЬНЫХ УЧАСТКОВ НА МЕСТНОСТИ	3
5	1.3 КАТАЛОГ ПОВОРОТНЫХ ТОЧЕК ЗЕМЕЛЬНЫХ УЧАСТКОВ	4
6	1.4 КАТАЛОГ ПОВОРОТНЫХ ТОЧЕК ОХРАННОЙ ЗОНЫ ПРОЕКТИРУЕМОГО ГАЗОПРОВОДА	6
	<b>ЧАСТЬ II. ГРАФИЧЕСКАЯ ЧАСТЬ ПО ПЛАНИРОВКЕ ТЕРРИТОРИИ (ОСНОВНАЯ ЧАСТЬ)</b>	
1	Чертеж межевания территории	8

Взам. Инв. №	Подп. и дата									
Инв. № подл.	Подп.	Изм.	Кол.уч.	Лист	№ док.	Подп.	Дата	-С		
								Стадия	Лист	Листов
								П	1	1
								Пояснительная записка		
							ООО «ЦКИ» г. Чебоксары			
		Директор	Васильев Е.С.				04.17			
		ГИП	Михайлов А.Н.				04.17			
		Инженер	Маклаков М.Ю				04.17			

## ВВЕДЕНИЕ

1) В соответствии со ст. 41 Градостроительного кодекса РФ (далее – ГК РФ) подготовка документации по планировке территории осуществляется в целях обеспечения устойчивого развития территорий, выделения элементов планировочной структуры (кварталов, микрорайонов, иных элементов), установления границ земельных участков, на которых расположены объекты капитального строительства, границ земельных участков, предназначенных для строительства и размещения линейных объектов. Порядок подготовки документации по планировке территории регламентируется ст. 46 ГК РФ.

2) Проект планировки, проект межевания территории линейного объекта «ПТК: газораспределительные сети и сооружения от газораспределительной станции с.Моргауши Моргаушского района Чувашской Республики; протяженность - 164218,16 п.м"; инв.№ 003329; адрес: Чувашская Республика, Моргаушский район, от АГРС с.Моргауши - д.Сендимир - д.Падаккасы - д.Москакасы - д.Яраккасы - д.Елачкасы (1 ветка); от АГРС с.Моргуши - с.Акрамово - д.Юдеркасы - с.Моргауши - д.Хорной - д.Малиновка (2 ветка). (Реконструкция ГРП по ул.Чапаева в с.Моргауши Моргаушского района Чувашской Республики; код стройки - 003329-15-1)» (далее – Проект) разработаны ООО «ЦКИ» (далее - Исполнитель) в соответствии с договором № \_\_\_\_\_ от \_\_\_\_\_ г. по заданию АО «Группа компаний «ЕКС» (далее Заказчик).

3) Основаниями для разработки Проекта являются

Градостроительный кодекс Российской Федерации от 29.12.2004 г. №190 – ФЗ;

4) Проект разработан на основе технического задания, утвержденного Заказчиком.

5) Проект разработан в соответствии со следующими техническими и нормативно-правовыми документами:

Градостроительный кодекс Российской Федерации от 29.12.2004 г. №190–ФЗ;

Земельный кодекс Российской Федерации от 25.10.2001 г. № 136-ФЗ;

Водный кодекс Российской Федерации от 03.06.2006 г. № 74-ФЗ;

Лесной кодекс Российской Федерации от 04.12.2006 г. № 200-ФЗ;

Федеральный закон от 06.10.2003 г. № 131-ФЗ «Об общих принципах организации местного самоуправления в Российской Федерации»;

Федеральный закон от 22.07.2008 г. № 123-ФЗ «Технический регламент о требованиях пожарной безопасности»;

Федеральный закон от 24.06.1998 г. №89-ФЗ «Об отходах производства и потребления»;

Взам. Инв. №	Подп. и дата							-ПЗ		
		Изм.	Коп.уч.	Лист	№ док.	Подп.	Дата			
Инв. № подл.								Стадия	Лист	Листов
								П	1	7
	Директор	Васильев Е.С.				04.17	Пояснительная записка ООО «ЦКИ» г. Чебоксары			
	ГИП	Михайлов А.Н				04.17				
Инженер	Маклаков М.Ю				04.17					

- Постановление Правительства РФ от 09.06.2006 г. № 363 «Об информационном обеспечении градостроительной деятельности»;
  - РДС 35-201-99 «Порядок реализации требований доступности для инвалидов к объектам социальной инфраструктуры»;
  - СанПиН 2.2.1/2.1.1.1200-03 «Санитарно-защитные зоны и санитарная классификация предприятий, сооружений и иных объектов», утвержден Постановлением Главного государственного санитарного врача РФ от 25.09.2007 г. № 74;
  - СНиП 11-04-2003 «Инструкция о порядке разработки, согласования, экспертизы и утверждения градостроительной документации»;
  - СНиП 2.06.15-85 «Инженерная защита территории от затопления и подтопления»;
  - СП 42.13330.2011 «Градостроительство. Планировка и застройка городских и сельских поселений». Актуализированная редакция СНиП 2.07.01-89\*.
  - Местные нормативы градостроительного проектирования «Градостроительство. Планировка и застройка Чебоксарского городского округа».
- 6) Проект выполнен с использованием топографической подосновы М1:100 в формате MapInfo, с использованием САПР Auto CAD, ГИС MapInfo.

## РАЗДЕЛ 1. ПОЛОЖЕНИЯ О МЕЖЕВАНИИ ТЕРРИТОРИИ

### 1.1 ОСНОВНЫЕ ПОЛОЖЕНИЯ

Формирование земельных участков на территории проектирования проводится с учетом:

- видов разрешенного использования земельных участков (основные, вспомогательные и условно разрешенные);
- ограничений использования земельных участков и объектов капитального строительства.

Для размещения ГРПШ на проектируемом газопроводе проектом предусматривается отвод земли в постоянное пользование 21:17:160305:243:ЗУ1 площадью 50 кв.м.

Для размещения строительных машин и механизмов, отвалов растительного и минерального грунта, плети сваренной трубы на период строительства предусмотрен земельный участок :ЗУ1 и части земельных участков 21:17:160305:243/чзу1 и 21:17:160305:312/чзу1. Общая площадь временного отвода на период строительства составляет 2380 кв.м.

Временный отвод земель на период строительства общей площадью 2380 кв.м располагается в кадастровом квартале с кадастровым номером 21:17:160305.

Согласно Правил землепользования и застройки Моргаушского сельского поселения Моргаушского района Чувашской Республики формируемые земельные участка образуются в следующих территориальной зоне:

Ж2 - зона застройки индивидуальными жилыми домами.

Изн. № подл.	Подп. и дата	Взам. Изв. №

Изм.	Кол.уч.	Лист	№ док.	Подп.	Дата	-ПЗ	Лист
							2

## 1.2 УСТАНОВЛЕНИЕ ГРАНИЦ ЗЕМЕЛЬНЫХ УЧАСТКОВ НА МЕСТНОСТИ

Установление границ земельных участков на местности следует выполнять в соответствии с Методическими рекомендациями по проведению межевания объектов землеустройства (утв. Росземкадастром 17.02.2003, ред. от 18.04.2003), а также в соответствии с требованиями нормативно-правовых актов по землеустройству, действующих на территории Российской Федерации.

Таблица 1.2.1 – Экспликация образуемых земельных участков

№ п/п	Обозначение земельного участка	Площадь, кв.м.	Вид кадастровых работ	Разрешенное использование	Продолжительность использования
1	ЗУ1	31	Образование земельного участка из земель, находящихся в государственной или муниципальной собственности	Трубопроводный транспорт	Временный
2	21:17:160305:243/чзу1	2137	Образование части земельного участка	Трубопроводный транспорт	Временный
3	21:17:160305:312/чзу1	212	Образование части земельного участка	Трубопроводный транспорт	Временный

Таблица 1.2.2 – Экспликация существующих земельных участков

№ п/п	Обозначение земельного участка	Площадь, кв.м.	Разрешенное использование
1	21:17:160305:46	1	Для обслуживания станции катодной защиты
2	21:17:160305:47	16	Для обслуживания задвижки
3	21:17:160305:48	45	Для обслуживания газорегуляторного пункта

## 1.3 КАТАЛОГ ПОВОРОТНЫХ ТОЧЕК ЗЕМЕЛЬНЫХ УЧАСТКОВ

Каталог поворотных точек планируемых земельных участков представлен ниже (таблица 1.3.1)

Таблица 1.3.1 – Поворотные точки земельных участков

Каталог координат					
Обозначение земельного участка <u>ЗУ1</u>					
Обозначение характерных точек границы	Координаты, м		Дирекционный угол	Расстояние, м	Направление
	X	Y			
1	2	3	4	5	6
1	390282.76	1201347.48	64°25'35"	3.36	1-2
2	390284.21	1201350.51	154°49'57"	9.90	2-3

Взам. Инв. №	
Подп. и дата	
Инв. № подл.	

Изм.	Кол.уч.	Лист	№ док.	Подп.	Дата	-ПЗ	Лист
							3

1	2	3	4	5	6
3	390275.25	1201354.72	244°42'37"	2.41	3-4
4	390274.22	1201352.54	266°25'25"	0.48	4-5
5	390274.19	1201352.06	331°52'44"	9.72	5-1

Площадь 0.0031 га 30.67 кв.м.

Периметр 25.87 м.

Обозначение земельного участка 21:17:160305:243/чзу1

Обозначение характерных точек границы	Координаты, м		Дирекционный угол	Расстояние, м	Направление
	X	Y			
1	2	3	4	5	6
6	390250.29	1201223.43	64°25'10"	36.43	6-7
7	390266.02	1201256.29	155°06'13"	21.50	7-8
8	390246.52	1201265.34	65°33'21"	77.57	8-9
9	390278.62	1201335.96	333°04'20"	2.12	9-10
10	390280.51	1201335.00	62°32'32"	12.06	10-11
11	390286.07	1201345.70	151°46'25"	4.17	11-12
12	390282.40	1201347.67	151°51'57"	9.31	12-5
5	390274.19	1201352.06	266°27'18"	1.13	5-13
13	390274.12	1201350.93	243°14'09"	23.18	13-14
14	390263.68	1201330.23	245°42'54"	102.85	14-15
15	390221.38	1201236.48	335°41'39"	16.45	15-16
16	390236.37	1201229.71	335°45'05"	7.52	16-17
17	390243.23	1201226.62	335°41'04"	7.75	17-6

Площадь 0.2137 га 2137.32 кв.м.

Периметр 371.22 м.

Обозначение земельного участка Внутренняя граница 1

Обозначение характерных точек границы	Координаты, м		Дирекционный угол	Расстояние, м	Направление
	X	Y			
1	2	3	4	5	6
30	390251.99	1201253.03	157°51'31"	9.39	30-31
31	390243.29	1201256.57	63°17'00"	1.69	31-32
32	390244.05	1201258.08	337°56'56"	9.38	32-33
33	390252.74	1201254.56	243°53'09"	1.70	33-30

Площадь 0.0000 га 0 кв.м.

Периметр 0 м.

Обозначение земельного участка Внутренняя граница 2

Обозначение характерных точек границы	Координаты, м		Дирекционный угол	Расстояние, м	Направление
	X	Y			
1	2	3	4	5	6
34	390259.17	1201247.60	155°26'58"	6.23	34-35
35	390253.50	1201250.19	65°16'08"	7.27	35-36
36	390256.54	1201256.79	335°29'15"	6.24	36-37
37	390262.22	1201254.20	245°11'50"	7.27	37-34

Площадь 0.0000 га 0 кв.м.

Периметр 0 м.

Обозначение земельного участка Внутренняя граница 3

Обозначение	Координаты, м	Дирекционный	Расстояние, м	Направление
-------------	---------------	--------------	---------------	-------------

Взам. Инв. №

Подп. и дата

Инв. № подл.

Изм.	Кол.уч.	Лист	№ док.	Подп.	Дата
------	---------	------	--------	-------	------

-ПЗ

Лист

4

характерных точек границы	X	Y	угол		
1	2	3	4	5	6
38	390231.32	1201210.22	158°50'19"	1.00	38-39
39	390230.39	1201210.58	69°22'35"	0.99	39-40
40	390230.74	1201211.51	338°50'19"	1.00	40-41
41	390231.67	1201211.15	249°22'35"	0.99	41-38

Площадь	0.0000 га 0 кв.м.				
Периметр	0 м.				

Обозначение земельного участка 21:17:160305:312/чзу1

Обозначение характерных точек границы	Координаты, м		Дирекционный угол	Расстояние, м	Направление
	X	Y			
1	2	3	4	5	6
17	390243.23	1201226.62	155°45'05"	7.52	17-16
16	390236.37	1201229.71	241°39'04"	8.91	16-18
18	390232.14	1201221.87	245°59'30"	12.73	18-19
19	390226.96	1201210.24	246°02'15"	3.64	19-20
20	390225.48	1201206.91	198°52'41"	3.68	20-21
21	390222.00	1201205.72	242°04'45"	5.10	21-22
22	390219.61	1201201.21	18°50'00"	14.09	22-23
23	390232.95	1201205.76	62°33'26"	3.21	23-24
24	390234.43	1201208.61	65°46'47"	10.16	24-25
25	390238.60	1201217.88	62°05'15"	9.89	25-17

Площадь	0.0212 га 212.05 кв.м.				
Периметр	82.93 м.				

Обозначение земельного участка 21:17:160305:243:ЗУ1

Обозначение характерных точек границы	Координаты, м		Дирекционный угол	Расстояние, м	Направление
	X	Y			
1	2	3	4	5	6
26	390254.59	1201237.53	64°12'14"	10.00	26-27
27	390258.94	1201246.53	154°12'08"	5.01	27-28
28	390254.43	1201248.71	244°15'20"	9.99	28-29
29	390250.09	1201239.71	334°09'08"	5.00	29-26

Площадь	0.0050 га 50.02 кв.м.				
Периметр	30 м.				

## 1.4 КАТАЛОГ ПОВОРОТНЫХ ТОЧЕК ОХРАННОЙ ЗОНЫ ПРОЕКТИРУЕМОГО ГАЗОПРОВОДА И ГРПШ

Таблица 1.4.1 – Поворотные точки охранной зоны.

Обозначение земельного участка Охранная зона проектируемого газопровода

Обозначение характерных точек границы	Координаты, м		Дирекционный угол	Расстояние, м	Направление
	X	Y			
1	2	3	4	5	6
1	390250.36	1201223.58	64°27'17"	4.52	1-2
2	390252.31	1201227.66	154°15'33"	2.49	2-3
3	390250.07	1201228.74	65°36'24"	11.21	3-4

Взам. Инв. №	
Подп. и дата	
Инв. № подл.	

Изм.	Кол.уч.	Лист	№ док.	Подп.	Дата
------	---------	------	--------	-------	------

-ПЗ

Лист

5

1	2	3	4	5	6
4	390254.70	1201238.95	64°04'14"	3.22	4-5
5	390256.11	1201241.85	64°10'44"	0.34	5-6
6	390256.26	1201242.16	155°03'13"	4.91	6-7
7	390251.81	1201244.23	244°10'22"	2.78	7-8
8	390250.60	1201241.73	245°32'53"	12.01	8-9
9	390245.63	1201230.80	155°43'03"	19.65	9-10
10	390227.72	1201238.88	65°51'59"	94.24	10-11
11	390266.25	1201324.88	25°40'18"	2.01	11-12
12	390268.06	1201325.75	64°38'29"	22.30	12-13
13	390277.61	1201345.90	334°37'20"	5.18	13-14
14	390282.29	1201343.68	242°18'58"	3.21	14-15
15	390280.80	1201340.84	243°26'05"	0.02	15-16
16	390280.79	1201340.82	242°54'06"	4.32	16-17
17	390278.82	1201336.97	337°13'03"	2.17	17-18
18	390280.82	1201336.13	62°16'30"	9.50	18-19
19	390285.24	1201344.54	63°04'20"	1.41	19-20
20	390285.88	1201345.80	151°53'37"	3.99	20-21
21	390282.36	1201347.68	64°53'24"	3.35	21-22
22	390283.78	1201350.71	154°49'17"	9.43	22-23
23	390275.25	1201354.72	244°41'14"	30.90	23-24
24	390262.04	1201326.79	243°26'05"	0.04	24-25
25	390262.02	1201326.75	245°52'57"	98.75	25-26
26	390221.67	1201236.62	335°15'25"	6.19	26-27
27	390227.29	1201234.03	335°45'03"	20.92	27-28
28	390246.36	1201225.44	334°25'49"	2.32	28-29
29	390248.45	1201224.44	335°45'35"	2.09	29-1
Площадь	0.0888 га 887.66 кв.м.				
Периметр	383.46 м.				

Таблица 1.4.2 – Поворотные точки охранной зоны.

Обозначение земельного участка <u>Охранная зона проектируемого ГРПШ</u>					
Обозначение характерных точек границы	Координаты, м		Дирекционный угол	Расстояние, м	Направление
	X	Y			
1	2	3	4	5	6
1	390240.45	1201238.70	64°09'05"	23.60	1-2
2	390250.74	1201259.94	334°09'12"	21.40	2-3
3	390270.00	1201250.61	244°09'05"	23.60	3-4
4	390259.71	1201229.37	154°09'12"	21.40	4-1
Площадь	0.0505 га 505.09 кв.м.				
Периметр	90 м.				

Таблица 1.4.3 – Поворотные точки охранной зоны.

Обозначение земельного участка <u>Охранная зона проектируемого кабеля катодной защиты</u>					
Обозначение характерных точек границы	Координаты, м		Дирекционный угол	Расстояние, м	Направление
	X	Y			
1	2	3	4	5	6
1	390255.05	1201245.90	64°06'46"	0.76	1-2
2	390255.38	1201246.58	334°08'53"	1.08	2-3

Взам. Инв. №  
Подп. и дата  
Инв. № подл.

Изм.	Кол.уч.	Лист	№ док.	Подп.	Дата
------	---------	------	--------	-------	------



1	2	3	4	5	6
3	390256.35	1201246.11	63°13'30"	1.22	3-4
4	390256.90	1201247.20	154°28'30"	3.20	4-5
5	390254.01	1201248.58	242°00'10"	0.89	5-6
6	390253.59	1201247.79	248°11'54"	0.05	6-7
7	390253.57	1201247.74	243°22'10"	3.93	7-8
8	390251.81	1201244.23	245°13'10"	14.79	8-9
9	390245.61	1201230.80	155°41'57"	4.30	9-10
10	390241.69	1201232.57	167°54'18"	0.43	10-11
11	390241.27	1201232.66	194°34'27"	0.52	11-12
12	390240.77	1201232.53	225°47'05"	0.52	12-13
13	390240.41	1201232.16	236°18'35"	0.04	13-14
14	390240.39	1201232.13	242°06'27"	12.36	14-15
15	390234.61	1201221.21	242°29'06"	11.06	15-16
16	390229.50	1201211.40	331°23'22"	2.00	16-17
17	390231.26	1201210.44	63°26'05"	0.04	17-18
18	390231.28	1201210.48	62°30'25"	11.05	18-19
19	390236.38	1201220.28	62°05'13"	11.41	19-20
20	390241.72	1201230.36	335°36'37"	4.36	20-21
21	390245.69	1201228.56	347°37'09"	0.42	21-22
22	390246.10	1201228.47	15°38'32"	0.52	22-23
23	390246.60	1201228.61	44°12'54"	0.52	23-24
24	390246.97	1201228.97	66°02'15"	0.10	24-25
25	390247.01	1201229.06	65°19'33"	15.45	25-26
26	390253.46	1201243.10	63°06'55"	3.21	26-27
27	390254.91	1201245.96	336°48'05"	0.15	27-1

Площадь	0.0100 га	99.69 кв.м.
Периметр	104.37 м.	

Инва. № подл.	Подп. и дата	Взам. Инв. №

Изм.	Кол.уч.	Лист	№ док.	Подп.	Дата


-ПЗ

Лист

7

«ПТК: газораспределительные сети и сооружения от газораспределительной станции с.Моргауши Моргаушского района Чувашской Республики; протяженность – 164218,16 п.м»; инв.№ 003329; адрес: Чувашская Республика, Моргаушский район, от АГРС с.Моргауши - д.Сендимир - д.Падакасы - д.Москакасы - д.Яраккасы - д.Елачкасы (1 ветка); от АГРС с.Моргауши - с.Акрамово - д.Юдеркасы - с.Моргауши – д.Хорной - д.Малиновка (2 ветка). (Реконструкция ГРП по ул.Чапаева в с.Моргауши Моргаушского района Чувашской Республики; код стройки - 003329-15-1)

Чертеж межевания территории

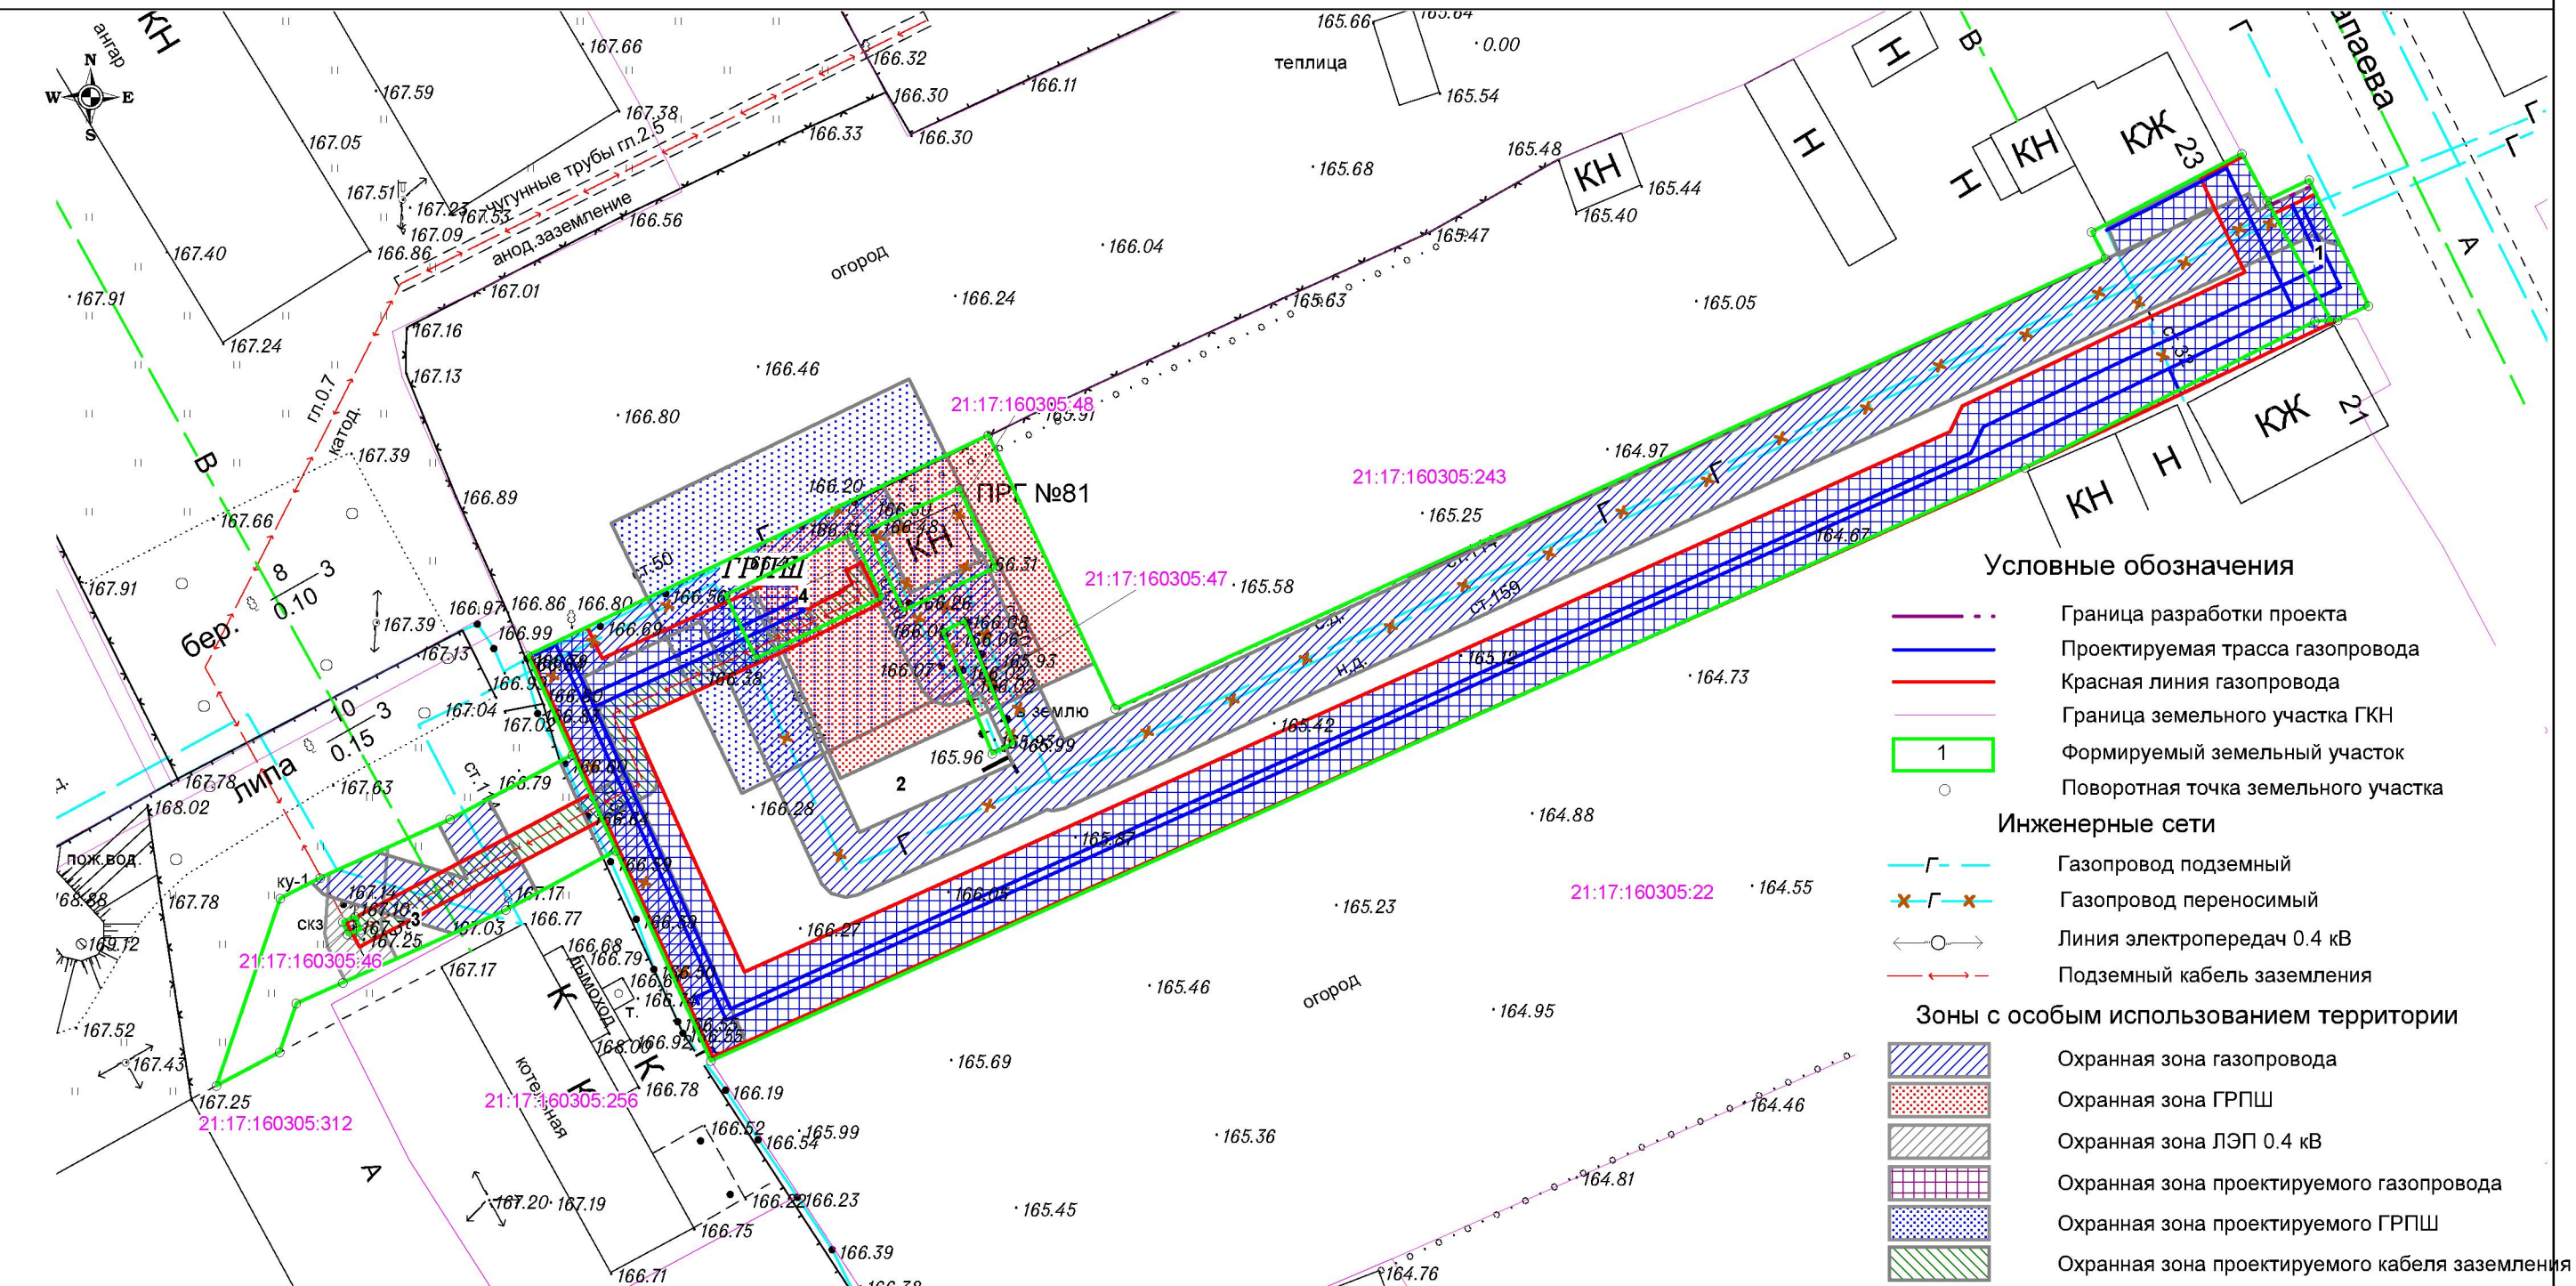

- Условные обозначения**
- Граница разработки проекта
  - Проектируемая трасса газопровода
  - Красная линия газопровода
  - Граница земельного участка ГКН
  - 1 Формируемый земельный участок
  - Поворотная точка земельного участка
- Инженерные сети**
- Газопровод подземный
  - x-x Газопровод переносимый
  - Линия электропередач 0.4 кВ
  - Подземный кабель заземления
- Зоны с особым использованием территории**
- Охранная зона газопровода
  - Охранная зона ГРПШ
  - Охранная зона ЛЭП 0.4 кВ
  - Охранная зона проектируемого газопровода
  - Охранная зона проектируемого ГРПШ
  - Охранная зона проектируемого кабеля заземления

Примечание:  
 1. Граница зоны планируемого размещения линейных объектов соответствует границе зон с особыми условиями использования территорий (охранной зоне), также совпадающей с красной линией линейного объекта  
 2. Граница территории, в отношении которой осуществляется подготовка проекта планировки территории соответствует границе временного отвода земельного участка на период строительства

Система координат МСК-21  
 Система высот - Балтийская 1977г.

Согласовано

Взам. инв. №	
Подп. и дата	
Инв. № подл.	

Заказчик: АО "Группа компаний "ЕКС"					5/17-ППТ		
Чувашская Республика, Моргаушский район, с.Моргауши							
Изм.	Кол.уч	Лист	Недок.	Подп.	Дата	Проект планировки территории для размещения линейного объекта	
		Васильев Е.С.			04.17	Стадия	Лист
		Михайлов А.Н.			04.17	ПП	1
		Маклаков М.Ю.			04.17		Листов
						Чертеж межевания территории М1:500	
						ООО "ЦКИ"	