

**Общество с ограниченной ответственностью  
«Центр Комплексных Изысканий»**

Чувашская Республика, 428023, г. Чебоксары, ул. Гражданская, д. 109. к. 1, оф. 120  
E-mail: ckicheb@mail.ru, тел.8(987)5786079

---

**ПРОЕКТ ПЛАНИРОВКИ ТЕРРИТОРИИ ДЛЯ  
РАЗМЕЩЕНИЯ ЛИНЕЙНОГО ОБЪЕКТА  
«ПТК: ГАЗОРАСПРЕДЕЛИТЕЛЬНЫЕ СЕТИ И СООРУЖЕНИЯ ОТ  
ГАЗОРАСПРЕДЕЛИТЕЛЬНОЙ СТАНЦИИ С.МОРГАУШИ  
МОРГАУШСКОГО РАЙОНА ЧУВАШСКОЙ РЕСПУБЛИКИ;  
ПРОТЯЖЕННОСТЬ - 164218,16 П.М"; ИНВ.№ 003329; АДРЕС:  
ЧУВАШСКАЯ РЕСПУБЛИКА, МОРГАУШСКИЙ РАЙОН, ОТ АГРС  
С.МОРГАУШИ - Д.СЕНДИМИР - Д.ПАДАККАСЫ -  
Д.МОСКАКАСЫ - Д.ЯРАККАСЫ - Д.ЕЛАЧКАСЫ (1 ВЕТКА); ОТ  
АГРС С.МОРГУШИ - С.АКРАМОВО - Д.ЮДЕРКАСЫ -  
С.МОРГАУШИ - Д.ХОРНОЙ - Д.МАЛИНОВКА (2 ВЕТКА).  
(РЕКОНСТРУКЦИЯ ГРП ПО УЛ.ЧАПАЕВА В С.МОРГАУШИ  
МОРГАУШСКОГО РАЙОНА ЧУВАШСКОЙ РЕСПУБЛИКИ; КОД  
СТРОЙКИ - 003329-15-1)»**

Том.IV                   МЕЖЕВАНИЕ ТЕРРИТОРИИ  
(МАТЕРИАЛЫ ПО ОБОСНОВАНИЮ)

*г. Чебоксары*  
2017 г.

СОДЕРЖАНИЕ

№№ пп	Наименование	Стр.
1	2	3
	<b>ЧАСТЬ I. ТЕКСТОВАЯ ЧАСТЬ ПО МЕЖЕВАНИЮ ТЕРРИТОРИИ</b>	
1	Материалы по обоснованию проекта межевания территории	1
	<b>ЧАСТЬ II. ГРАФИЧЕСКАЯ ЧАСТЬ ПО ПЛАНИРОВКЕ ТЕРРИТОРИИ (ОСНОВНАЯ ЧАСТЬ)</b>	
1	Чертеж границ существующих земельных участков, совмещенный с чертежом, отображающим местоположение существующих объектов капитального строительства	2
2	Чертеж границ зон с особыми условиями использования территории	3

Инв. № подл.	Подп. и дата	Взам. Инв. №									
									-С		
			Изм.	Кол.уч.	Лист	№ док.	Подп.	Дата			
								Стадия	Лист	Листов	
								П	1	1	
Директор	Титов А.В.				09.17	Пояснительная записка			ООО «ЦКИ» г. Чебоксары		
ГИП	Михайлов А.Н.			09.17							
Инженер	Молостов А.Н.			09.17							

## МАТЕРИАЛЫ ПО ОБОСНОВАНИЮ ПРОЕКТА МЕЖЕВАНИЯ ТЕРРИТОРИИ

Объект «ПТК: газораспределительные сети и сооружения от газораспределительной станции с.Моргауши Моргаушского района Чувашской Республики; протяженность - 164218,16 п.м"; инв.№ 003329; адрес: Чувашская Республика, Моргаушский район, от АГРС с.Моргауши - д.Сендимир - д.Падаккасы - д.Москакасы - д.Яраккасы - д.Елачкасы (1 ветка); от АГРС с.Моргуши - с.Акрамово - д.Юдеркасы - с.Моргауши - д.Хорной - д.Малиновка (2 ветка). (Реконструкция ГРП по ул.Чапаева в с.Моргауши Моргаушского района Чувашской Республики; код стройки - 003329-15-1)» располагается на территории Моргаушского сельского поселения Моргаушского района Чувашской Республики. Согласно Правилам землепользования и застройки Моргаушского сельского поселения Моргаушского района Чувашской Республики, проектируемая территория располагается в зоне индивидуальной жилой застройки с участками (Ж-2).


Особо охраняемых природных территорий, а так же объектов культурного наследия в границах проектируемой территории, согласно генерального плана Моргаушского сельского поселения Моргаушского района Чувашской Республики, нет.

Взам. Инв. №										
Подп. и дата										
Инв. № подл.								-ПЗ		
		Изм.	Кол.уч.	Лист	№ док.	Подп.	Дата			
		Пояснительная записка						Стадия	Лист	Листов
								П	1	1
Директор	Титов А.В.							09.17		
ГИП	Михайлов А.Н.							09.17		
Инженер	Молостов А.Н.	09.17				ООО «ЦКИ» г. Чебоксары				



«ПТК: газораспределительные сети и сооружения от газораспределительной станции с.Моргауши Моргаушского района Чувашской Республики; протяженность – 164218,16 п.м»; инв.№ 003329; адрес: Чувашская Республика, Моргаушский район, от АГРС с.Моргауши - д.Сендимир - д.Падакасы - д.Москакасы - д.Яраккасы - д.Елачкасы (1 ветка); от АГРС с.Моргауши - с.Акрамово - д.Юдеркасы - с.Моргауши - д.Хорной - д.Малиновка (2 ветка). (Реконструкция ГРП по ул.Чапаева в с.Моргауши Моргаушского района Чувашской Республики; код стройки - 003329-15-1)

Чертеж границ существующих земельных участков, совмещенный с чертежом, отображающим местоположение существующих объектов капитального строительства

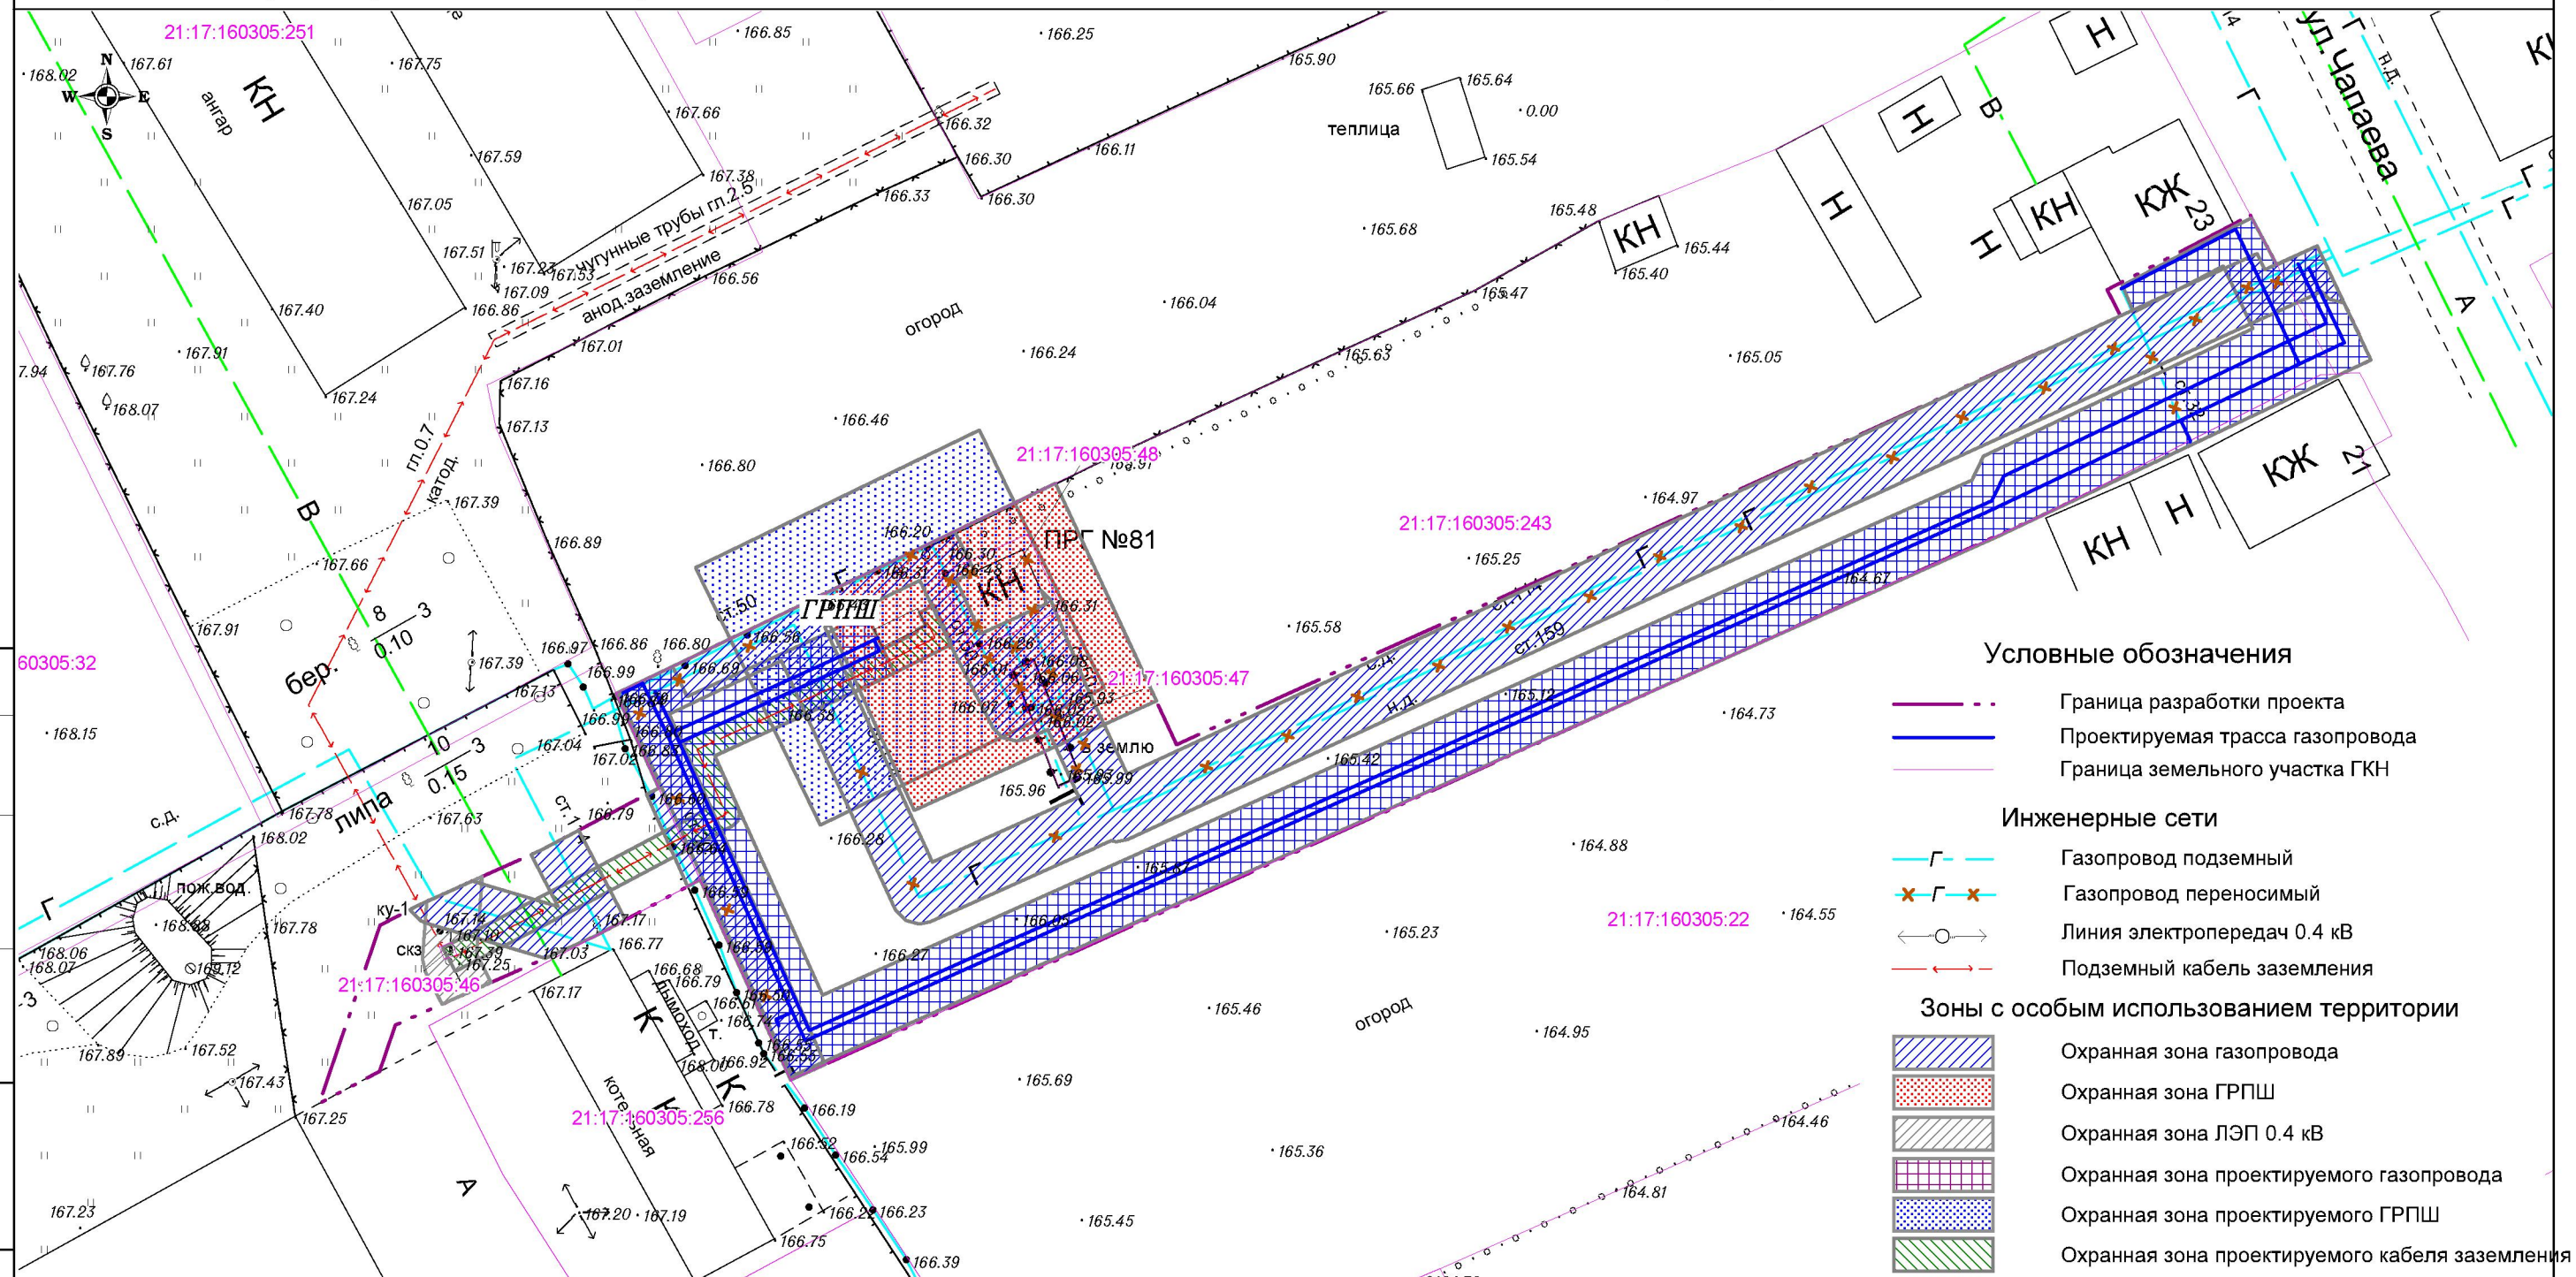

**Условные обозначения**

- Граница разработки проекта
  - Проектируемая трасса газопровода
  - Граница земельного участка ГКН
- Инженерные сети**
- Газопровод подземный
  - Газопровод переносимый
  - Линия электропередач 0.4 кВ
  - Подземный кабель заземления
- Зоны с особым использованием территории**
- Охранная зона газопровода
  - Охранная зона ГРПШ
  - Охранная зона ЛЭП 0.4 кВ
  - Охранная зона проектируемого газопровода
  - Охранная зона проектируемого ГРПШ
  - Охранная зона проектируемого кабеля заземления

Согласовано

Взам. инв. №  
Подп. и дата  
Инв. № подл.

Система координат МСК-21  
Система высот - Балтийская 1977г.


					Заказчик: АО "Группа компаний "ЕКС"		5/17-ППТ				
					Чувашская Республика, Моргаушский район. с.Моргауши						
Изм.	Кол.уч	Лист	Недок.	Подп.	Дата	Проект планировки территории для размещения линейного объекта			Стадия	Лист	Листов
Директор		Васильев Е.С.			04.17				ПП	1	1
ГИП		Михайлов А.Н.			04.17						
Инженер		Маклаков М.Ю.			04.17	Чертеж границ существующих земельных участков, совмещенный с чертежом, отображающим местоположение существующих объектов капитального строительства М1:500			ООО "ЦИК"		

Формат А3



«ПТК: газораспределительные сети и сооружения от газораспределительной станции с.Моргауши Моргаушского района Чувашской Республики; протяженность – 164218,16 п.м»; инв.№ 003329; адрес: Чувашская Республика, Моргаушский район, от АГРС с.Моргауши - д.Сендимир - д.Падакасы - д.Москакасы - д.Яраккасы - д.Елачкасы (1 ветка); от АГРС с.Моргауши - с.Акрамово - д.Юдеркасы - с.Моргауши – д.Хорной - д.Малиновка (2 ветка). (Реконструкция ГРП по ул.Чапаева в с.Моргауши Моргаушского района Чувашской Республики; код стройки - 003329-15-1)

Чертеж границ зон с особыми условиями использования территории

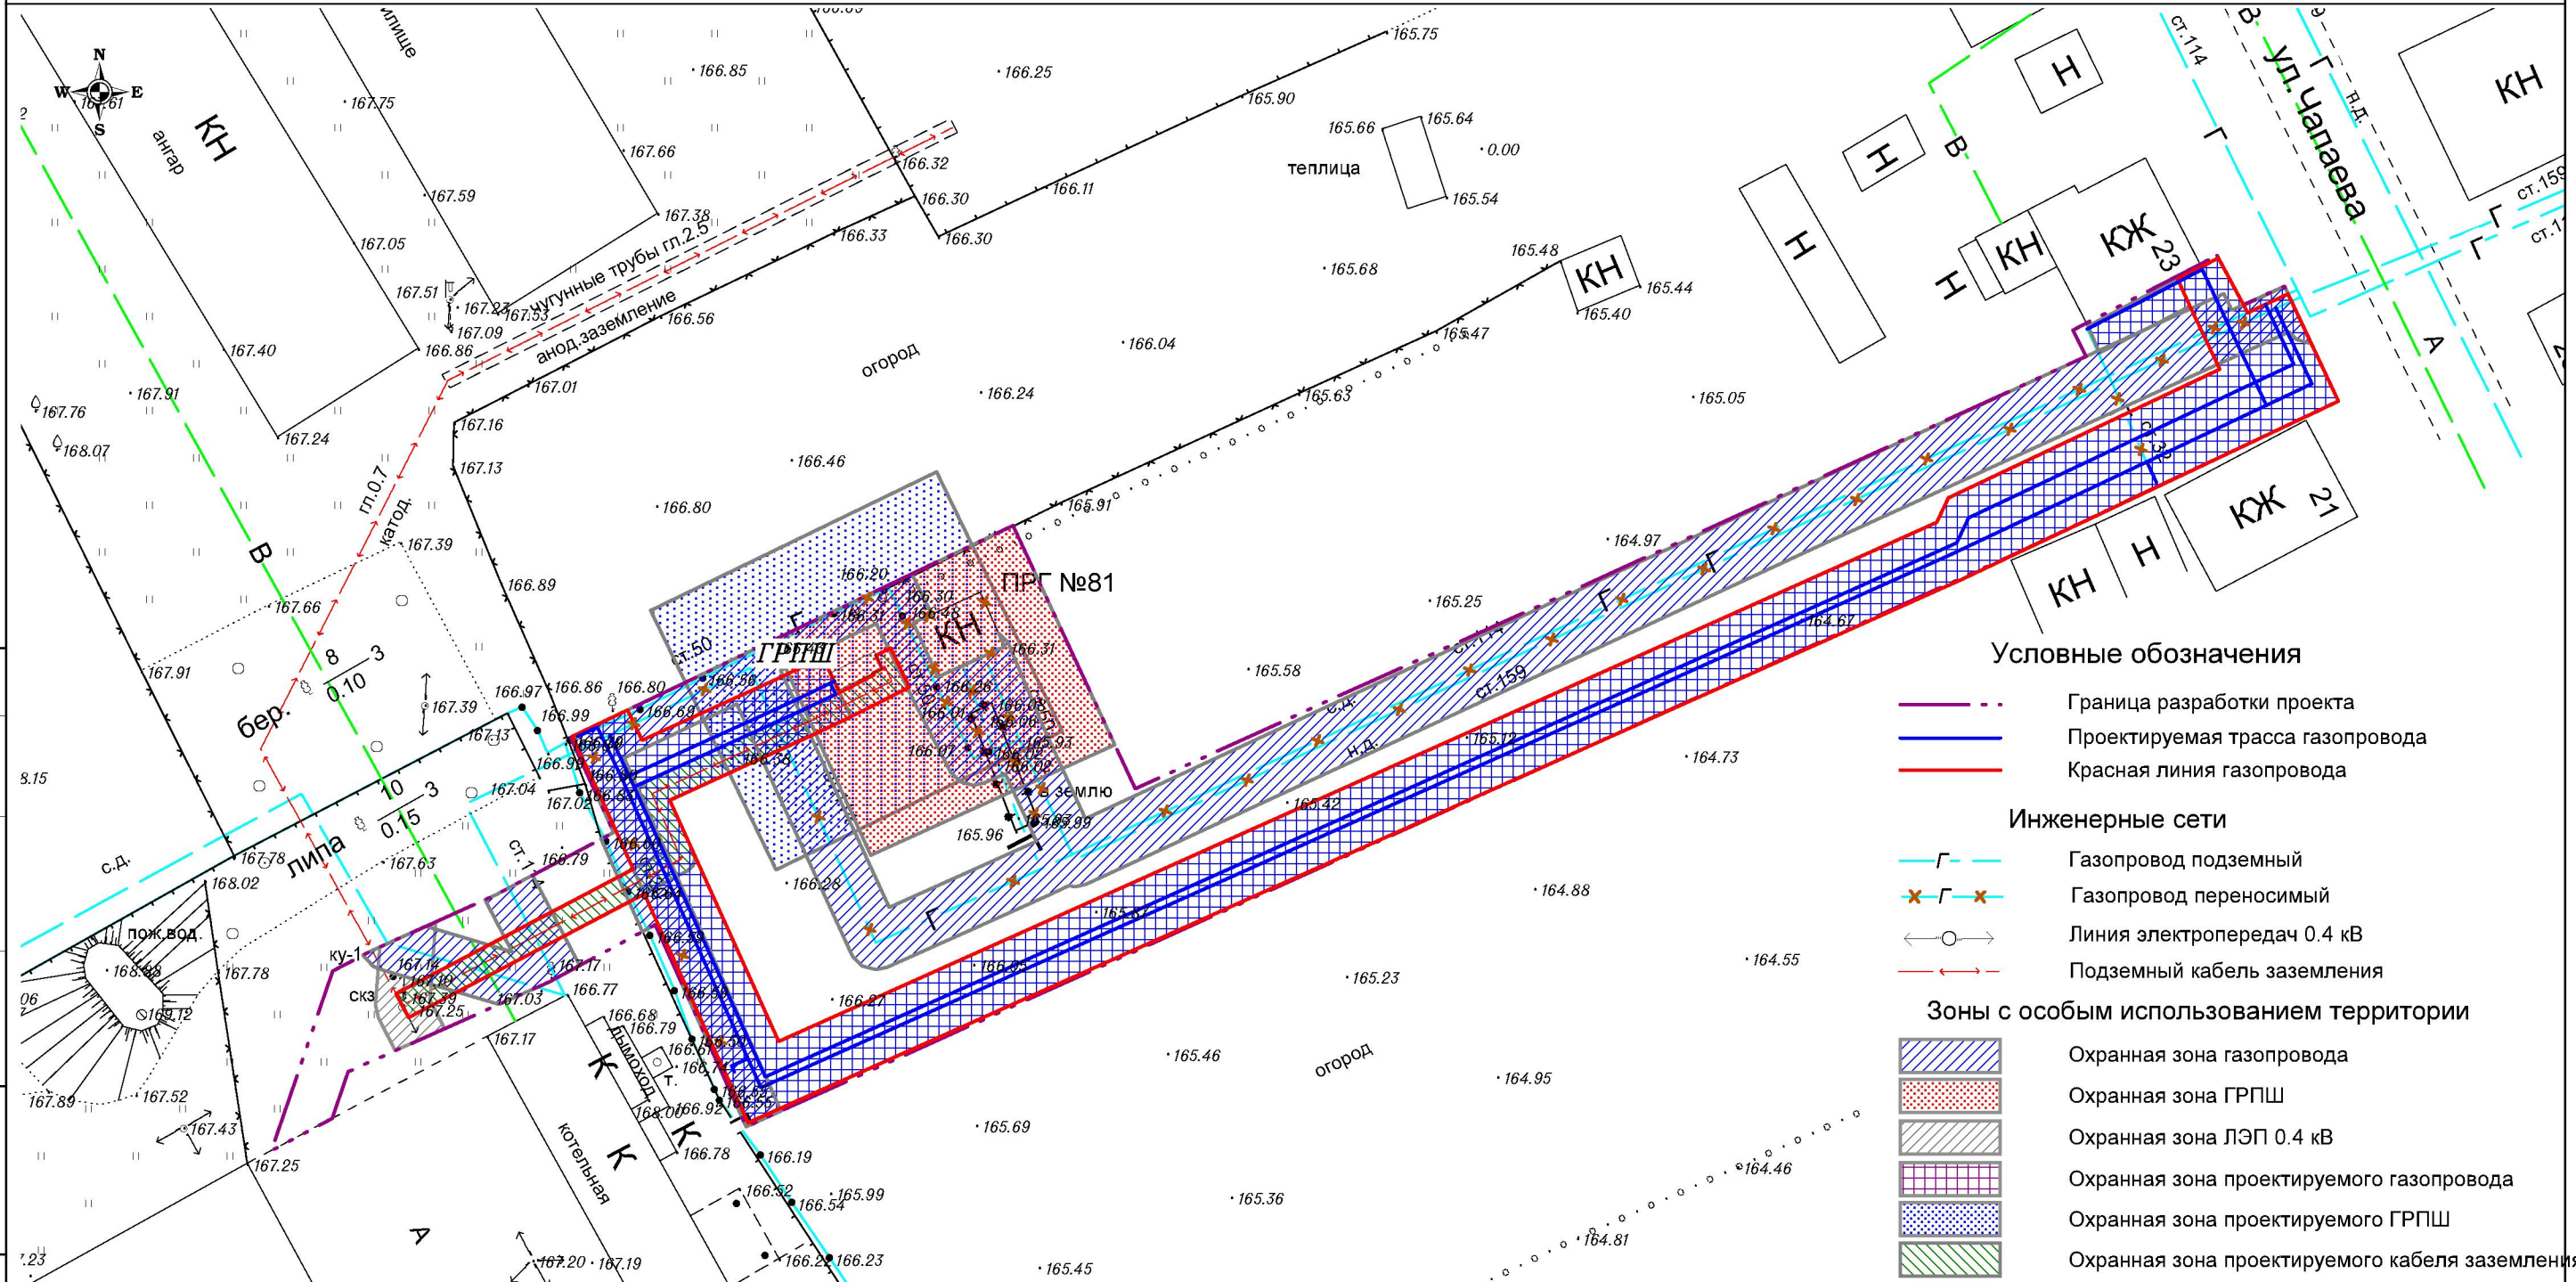

- Условные обозначения**
- Граница разработки проекта
  - Проектируемая трасса газопровода
  - Красная линия газопровода
- Инженерные сети**
- Газопровод подземный
  - x-x Газопровод переносимый
  - o-o Линия электропередач 0.4 кВ
  - Подземный кабель заземления
- Зоны с особым использованием территории**
- Охранная зона газопровода
  - Охранная зона ГРПШ
  - Охранная зона ЛЭП 0.4 кВ
  - Охранная зона проектируемого газопровода
  - Охранная зона проектируемого ГРПШ
  - Охранная зона проектируемого кабеля заземления

Согласовано

Изн. № подл.	Подп. и дата	Взам. инв. №
--------------	--------------	--------------

Система координат МСК-21  
Система высот - Балтийская 1977г.

					Заказчик: АО "Группа компаний "ЕКС"		5/17-ППТ				
					Чувашская Республика, Моргаушский район, с.Моргауши						
Изм.	Кол.уч	Лист	Недок.	Подп.	Дата	Проект планировки территории для размещения линейного объекта			Стадия	Лист	Листов
Директор		Васильев Е.С.			04.17				ПП	1	1
ГИП		Михайлов А.Н.			04.17						
Инженер		Маклаков М.Ю.			04.17	Чертеж границ зон с особыми условиями использования территории М1:500			ООО "ЦКИ"		