



НАУЧНО-
ПРОИЗВОДСТВЕННОЕ
ПРЕДПРИЯТИЕ
ИНЖЕНЕР

<http://инженер21.рф/> e-mail: inzhener21@ya.ru
Россия, Чувашская Республика
428000 г. Чебоксары, Президентский бульвар, д. 31
Тел. факс:(8352) 66-20-20

Лицензия № 21-00008Ф от 05.07.2012 г.

ЗЕМЛЕУСТРОИТЕЛЬНОЕ ДЕЛО

**по описанию местоположения границ территориальной зоны
транспортной инфраструктуры (Т-1)
Шатьмапосинского сельского поселения
Моргаушского района Чувашской Республики**

Генеральный директор



Л. И. Токмолаева

г. Чебоксары,
2017 г.

ОГЛАВЛЕНИЕ

№ п/п	Наименование документов	Стр.
1.	Пояснительная записка	<u>3</u>
2.	Карта (план) границ территориальной зоны транспортной инфраструктуры (Т-1) Шатьмапосинского сельского поселения Моргаушского района Чувашской Республики	<u>5</u>

ПОЯСНИТЕЛЬНАЯ ЗАПИСКА

Работы по описанию местоположения границ территориальной зоны транспортной инфраструктуры (Т-1) Шатьмапосинского сельского поселения Моргаушского района Чувашской Республики выполнены ООО «НПП «Инженер» согласно:

– Договора на выполнение работ по описанию местоположения границ территориальных зон, установленных в правилах землепользования и застройки Шатьмапосинского сельского поселения Моргаушского района Чувашской Республики № 20 от 25.01.2017 г.

– Градостроительного кодекса РФ от 22.12.2004 г. № 190-ФЗ;

– Земельного кодекса РФ от 25.10.2001 г. № 136-ФЗ;

– Федерального закона «О землеустройстве» № 78-ФЗ от 18.06.2001г.;

– Федерального закона «О кадастровой деятельности» № 221-ФЗ от 24.07.2007г.;

– Федерального закона «О государственной регистрации недвижимости» № 218-ФЗ от 13.07.2015 г.;

– Постановления Правительства Российской Федерации № 514 от 11.07.2002 г. «Об утверждении Положения о согласовании и утверждении землеустроительной документации, создании и ведении государственного фонда данных, полученных в результате проведения землеустройства»;

– Постановления Правительства Российской Федерации № 621 от 30.07.2009 г. «Об утверждении формы карты (плана) объекта землеустройства и требований к ее составлению»;

– Приказа Минэкономразвития РФ от 03.06.2011 № 267 «Об утверждении порядка описания местоположения границ объектов землеустройства»;

– Приказа Минэкономразвития РФ от 01.03.2016 № 90 «Об утверждении требований к точности и методам определения координат характерных точек границ земельного участка, требований к точности и методам определения координат характерных точек контура здания, сооружения или объекта незавершенного строительства на земельном участке, а также требований к определению площади здания, сооружения и помещения»;

– Правил землепользования и застройки Шатьмапосинского сельского поселения Моргаушского района Чувашской Республики, утвержденных решением Собрания депутатов Шатьмапосинского сельского поселения Моргаушского района Чувашской Республики от 09.01.2017 г. № С-15/1.

ООО «НПП «Инженер» провело работы, включающие:

– подготовительные работы (сбор сведений об объектах землеустройства, содержащихся в государственном кадастре недвижимости, государственном фонде данных, геодезической, картографической и иной, связанной с использованием и охраной земель документации и анализ полученных сведений);

– оформление карты (плана) границ территориальной зоны транспортной инфраструктуры (Т-1) Шатьмапосинского сельского поселения Моргаушского района Чувашской Республики: координаты поворотных точек границы определены в системе координат МСК-21;

– оформление землеустроительного дела по описанию местоположения границ территориальной зоны транспортной инфраструктуры (Т-1) Шатьмапосинского сельского поселения Моргаушского района Чувашской Республики.

Карта (план) объекта землеустройства составлена на основании сведений ЕГРН и карты градостроительного зонирования. Использованные для составления карты (плана) объекта землеустройства Правила землепользования и застройки Шатьмапосинского сельского поселения Моргаушского района Чувашской Республики, утвержденные решением Собрания депутатов Шатьмапосинского сельского поселения Моргаушского района Чувашской Республики от 09.01.2017 г. № С-15/1 опубликованы на официальном сайте Администрации Шатьмапосинского сельского поселения по адресу: sar.ru в разделе «Градостроительная деятельность».

Для определения границы территориальной зоны в соответствии с п.4 и 6.5 Приказа Минэкономразвития РФ от 03.06.2011 г. № 267 «Об утверждении порядка описания

местоположения границ объектов землеустройства» использовались сведения ЕГРН, указанные в кадастровом плане территории от 27.01.2017 г. №№ 21/301/17-29839, 21/301/17-29862, 21/301/17-27839.

Координаты границ объекта землеустройства точки 1-75, 94-133 определены аналитическим методом.

Местоположение точек 76-93 определено картометрическим методом с точностью картографической основы – «Цифровые топографические карты открытого опубликования в масштабе 1:10000, выполненные в 2008 г.», т.е. 5,0 м.

Граница устанавливаемой части территориальной зоны пересекает границу земельного участка с К№ 21:17:281001:88 (Для содержания и эксплуатации линий электропередач ВЛ-10кВ), имеющего характеристики линейного объекта. Согласно пп.21 п.1 ст.26 218-ФЗ данное пересечение не является препятствием для установления границ территориальной зоны. Действие градостроительных регламентов не распространяется на линейные объекты, т.е. данные объекты могут находиться в нескольких территориальных зонах (п.4 ст.36 ГК РФ).

В ходе выполнения работ была выявлена реестровая ошибка (ч.3 ст. 61 Закона от 13.07.2015 N 218-ФЗ) в местоположении границ земельного участка с К№ 21:17:281001:1, представляющим собой единое землепользование, с видом разрешенного использования: «Для ведения сельскохозяйственного производства» (категория земель: «земли сельскохозяйственного назначения»). То есть, обособленный участок с К№ 21:17:281001:436, входящий в состав единого землепользования с К№ 21:17:281001:1 пересекает устанавливаемые границы территориальной зоны транспортной инфраструктуры (Т-1) Шатмапосинского сельского поселения Моргаушского района Чувашской Республики утвержденные решением Собрании депутатов Шатмапосинского сельского поселения Моргаушского района Чувашской Республики от 09.01.2017 г. № С-15/1.

Также необходимо отметить, что в ЕГРН содержатся сведения о земельном участке с К№ 21:17:281001:1, как о ранее учтенном, а также о том, что границы данного участка не установлены в соответствии с требованиями земельного законодательства. Сведения о правообладателях земельного участка с К№ 21:17:281001:1 в ЕГРН, так же отсутствуют.

Следовательно, границы территориальной зоны транспортной инфраструктуры (Т-1) Шатмапосинского сельского поселения Моргаушского района Чувашской Республики определены без учета обособленного участка с К№ 21:17:281001:436 из состава единого землепользования с К№ 21:17:281001:1.

Согласно п. 3 Приказа Минэкономразвития РФ от 03.06.2011 № 267 «Об утверждении порядка описания местоположения границ объектов землеустройства», местоположение границ объекта землеустройства устанавливается посредством определения плоских прямоугольных координат характерных точек границ объекта землеустройства (то есть точек изменения описания границ и деления их на части) в системе координат, установленной для ведения государственного кадастра недвижимости (далее - установленная система координат). Для ведения кадастра недвижимости значения координат указываются в метрах с округлением до 0,01 метра. При округлении до 0,01 метра у объекта землеустройства отсутствуют пересечения с земельными участками, сведения о координатах которых внесены в ЕГРН.

Кадастровые номера земельных участков, координаты которых были использованы при определении границ территориальной зоны, приведены в Плане границ объекта землеустройства Карты (плана).

Площадь территориальной зоны транспортной инфраструктуры (Т-1) Шатмапосинского сельского поселения Моргаушского района Чувашской Республики составила 204376 м².

Пояснительную записку составил:



В.Б. Кириллова

КАРТА (ПЛАН)**Граница территориальной зоны транспортной инфраструктуры (Т-1)
Шатьмапосинского сельского поселения Моргаушского района Чувашской
Республики**

(наименование объекта землеустройства)

Титульный лист**1. Сведения о заказчике землеустроительных работ:**

О физическом лице:

Фамилия, имя, отчество (отчество указывается при наличии)

О юридическом лице, органе государственной власти, органе местного самоуправления:

Полное наименование Администрация Шатьмапосинского сельского поселения Моргаушского района Чувашской Республики

Страна регистрации (инкорпорации) (указывается в отношении иностранного юридического лица)

Фамилия и инициалы уполномоченного представителя, его должность, реквизиты доверенности (если представитель действует по доверенности)

Александров Н. П., Глава Шатьмапосинского сельского поселения Моргаушского района Чувашской Республики

Подпись

" 28 " 12 2017 г.

Место для оттиска печати заказчика



2. Сведения об исполнителе землеустроительных работ:

Об индивидуальном предпринимателе:

Фамилия, имя, отчество (отчество указывается при наличии)

Идентификационный номер налогоплательщика _____

Контактный телефон и почтовый адрес

Номер квалификационного аттестата кадастрового инженера (если исполнителем является кадастровый инженер)

О юридическом лице:

Полное наименование Общество с ограниченной ответственностью "Научно-производственное предприятие "Инженер"

Основной государственный регистрационный номер 1022100968383

Контактный телефон и почтовый адрес тел. 8(8352)20-44-77, город Чебоксары, Президентский бульвар, д.31

Фамилия и инициалы уполномоченного представителя юридического лица, его должность, реквизиты доверенности (если представитель действует по доверенности)

Токмолаева Л. И., Генеральный директор

Сведения о кадастровом инженере

Подпись _____

Дата " 28 " 12 2017 г.

Место для отписки печати лица, составившего карту(план) объекта землеустройства

3. Сведения о согласовании карты(плана) объекта землеустройства:

Полное наименование органа (организации), с которым осуществляется согласование, фамилия и инициалы уполномоченного лица, его должность Администрация Шатмапосинского сельского поселения Моргаушского района Чувашской Республики, Александров Н.П., Глава Шатмапосинского сельского поселения Моргаушского района Чувашской Республики

Реквизиты письма (дата и номер, если согласование оформлено в виде письма)

Подпись _____

Дата " 28 " 12 2017 г.

Место для отписки печати органа(организации), с которым осуществляется согласование

4. Информация о передаче карты (плана) объекта землеустройства в государственный фонд данных, полученных в результате проведения землеустройства:Регистрационный № 7/109Дата передачи " 30 " августа 2018 г.Управление Росреестра по Чувашской Республике
(наименование органа (организации), осуществляющего хранение землеустроительной документации)

КАРТА (ПЛАН)**Граница территориальной зоны транспортной инфраструктуры (Т-1)
Шатьмапосинского сельского поселения Моргаушского района Чувашской
Республики**

(наименование объекта землеустройства)

№ п/п	Содержание	Номера листов
1	2	3
1	Основания для проведения землеустроительных работ и исходные данные	5
2	Сведения об объекте землеустройства	6
3	Сведения о местоположении границ объекта землеустройства	7
4	Сведения о местоположении измененных (уточненных) границ объекта землеустройства	17
5	План границ объекта землеустройства	18
6	Решение собрания депутатов Шатьмапосинского сельского поселения Моргаушского района Чувашской Республики "Об утверждении Правил землепользования и застройки Шатьмапосинского сельского поселения Моргаушского района Чувашской Республики"	23

КАРТА (ПЛАН)**Граница территориальной зоны транспортной инфраструктуры (Т-1)
Шатьмапосинского сельского поселения Моргаушского района Чувашской
Республики**

(наименование объекта землеустройства)

Основания для проведения землеустроительных работ и исходные данные**Перечень документов**

№ п/п	Наименование и реквизиты документа	Сведения об органе (организации), подготовившем или принявшем документ
1	2	3
1	"Кадастровый план территории" № 21/301/17-232316 от "14" июня 2017 г.	ФГБУ "ФКП Росреестра" по Чувашской Республике
2	"Кадастровый план территории" № 21/301/17-29839 от "27" января 2017 г.	ФГБУ "ФКП Росреестра" по Чувашской Республике
3	"Кадастровый план территории" № 21/301/17-29862 от "27" января 2017 г.	ФГБУ "ФКП Росреестра" по Чувашской Республике
4	"Кадастровый план территории" № 21/301/17-27839 от "27" января 2017 г.	ФГБУ "ФКП Росреестра" по Чувашской Республике
5	"Цифровые топографические карты открытого опубликования в масштабе 1:10000 и 1:2000, выполненные в 2008 г."	АГП «МеридианПлюс»
6	"Решение собрания депутатов Шатьмапосинского сельского поселения Моргаушского района Чувашской Республики "Об утверждении Правил землепользования и застройки Шатьмапосинского сельского поселения Моргаушского района Чувашской Республики"" № С-15/1 от "09" января 2017 г.	Собрание депутатов Шатьмапосинского сельского поселения Моргаушского района Чувашской Республики
7	"Договор на выполнение работ" № 20 от "25" января 2017 г.	Администрация Шатьмапосинского сельского поселения Моргаушского района Чувашской Республики

КАРТА (ПЛАН)**Граница территориальной зоны транспортной инфраструктуры (Т-1)
Шатьмапосинского сельского поселения Моргаушского района Чувашской
Республики**

(наименование объекта землеустройства)

Сведения об объекте землеустройства

№ п/п	Характеристики объекта землеустройства	Описание характеристик
1	2	3
1.	Местоположение объекта землеустройства	429533, Респ Чувашская, р-н Моргаушский, с/п Шатьмапосинское, Зона транспортной инфраструктуры (Т-1)
2.	Площадь объекта землеустройства +/- величина погрешности определения площади (Р +/- Дельта Р)	204376 +/- 320 м ²
3.	Иные характеристики объекта землеустройства	<p>Вид разрешенного использования: Основной Разрешенное использование - из документа: 3.1 Коммунальное обслуживание;</p> <p>Вид разрешенного использования: Основной Разрешенное использование - из документа: 4.9 Обслуживание автотранспорта ;</p> <p>Вид разрешенного использования: Основной Разрешенное использование - из документа: 4.9.1 Объекты придорожного сервиса;</p> <p>Вид разрешенного использования: Основной Разрешенное использование - из документа: 6.8 Связь;</p> <p>Вид разрешенного использования: Основной Разрешенное использование - из документа: 6.9 Склады;</p> <p>Вид разрешенного использования: Основной Разрешенное использование - из документа: 7.1 Железнодорожный транспорт;</p> <p>Вид разрешенного использования: Основной Разрешенное использование - из документа: 7.2 Автомобильный транспорт;</p> <p>Вид разрешенного использования: Основной Разрешенное использование - из документа: 7.5 Трубопроводный транспорт;</p> <p>Вид разрешенного использования: Основной Разрешенное использование - из документа: 12.0 Земельные участки (территории) общего пользования;</p> <p>Вид разрешенного использования: Условно-разрешенный Разрешенное использование - из документа: 4.1 Деловое управление;</p> <p>Вид разрешенного использования: Условно-разрешенный Разрешенное использование - из документа: 4.6 Общественное питание</p>

КАРТА (ПЛАН)**Граница территориальной зоны транспортной инфраструктуры (Т-1)
Шатьмапосинского сельского поселения Моргаушского района Чувашской
Республики**

(наименование объекта землеустройства)

Сведения о местоположении границ объекта землеустройства

1. Система координат МСК-21

2. Сведения о характерных точках границ объекта землеустройства

Обозначение характерных точек границ	Координаты, м		Метод определения координат и средняя квадратическая погрешность положения характерной точки (Mt), м	Описание закрепления точки
	X	Y		
1	2	3	4	5
1	380996.48	1210345.27	Аналитический метод, 1.25	-
2	380979.29	1210296.01	Аналитический метод, 1.25	-
3	380967.67	1210255.94	Аналитический метод, 1.25	-
4	380964.19	1210247.39	Аналитический метод, 1.25	-
5	380979.03	1210241.14	Аналитический метод, 1.25	-
6	380992.33	1210273.30	Аналитический метод, 1.25	-
7	381013.63	1210272.11	Аналитический метод, 1.25	-
8	381008.09	1210172.99	Аналитический метод, 1.25	-
9	381000.54	1210085.14	Аналитический метод, 1.25	-
10	381016.01	1210081.96	Аналитический метод, 1.25	-
11	381095.40	1210345.27	Аналитический метод, 1.25	-
12	381118.96	1210420.60	Аналитический метод, 1.25	-
13	381130.52	1210457.62	Аналитический метод, 1.25	-
14	381115.44	1210462.63	Аналитический метод, 1.25	-
15	381108.09	1210447.93	Аналитический метод, 1.25	-
16	381107.86	1210447.15	Аналитический метод, 1.25	-
17	381084.73	1210402.87	Аналитический метод, 1.25	-
18	381052.52	1210352.81	Аналитический метод, 1.25	-
19	381043.30	1210338.81	Аналитический метод, 1.25	-
20	381036.85	1210333.72	Аналитический метод, 1.25	-
21	381034.12	1210332.68	Аналитический метод, 1.25	-
22	381030.77	1210334.15	Аналитический метод, 1.25	-
1	380996.48	1210345.27	Аналитический метод, 1.25	-
23	381059.00	1212295.91	Аналитический метод, 1.50	-
24	381011.10	1212270.05	Аналитический метод, 1.50	-
25	381003.81	1212266.86	Аналитический метод, 1.50	-
26	380964.83	1212249.87	Аналитический метод, 1.50	-
27	380933.76	1212239.19	Аналитический метод, 1.50	-

КАРТА (ПЛАН)**Граница территориальной зоны транспортной инфраструктуры (Т-1)
Шатьмапосинского сельского поселения Моргаушского района Чувашской
Республики**

(наименование объекта землеустройства)

Сведения о местоположении границ объекта землеустройства

2. Сведения о характерных точках границ объекта землеустройства

Обозначение характерных точек границ	Координаты, м		Метод определения координат и средняя квадратическая погрешность положения характерной точки (Mt), м	Описание закрепления точки
	X	Y		
1	2	3	4	5
28	380877.37	1212224.97	Аналитический метод, 1.50	-
29	380690.79	1212185.16	Аналитический метод, 1.50	-
30	380649.98	1212175.55	Аналитический метод, 1.50	-
31	380361.32	1212112.61	Аналитический метод, 1.50	-
32	380300.04	1212101.57	Аналитический метод, 1.50	-
33	380252.02	1212093.68	Аналитический метод, 1.50	-
34	380199.95	1212087.68	Аналитический метод, 1.50	-
35	380195.77	1212087.20	Аналитический метод, 1.50	-
36	380077.88	1212102.40	Аналитический метод, 1.50	-
37	379948.35	1212131.29	Аналитический метод, 1.50	-
38	379871.11	1212150.63	Аналитический метод, 1.50	-
39	379725.25	1212184.57	Аналитический метод, 1.50	-
40	379617.78	1212210.50	Аналитический метод, 1.50	-
41	379575.05	1212218.31	Аналитический метод, 1.50	-
42	379554.69	1212219.63	Аналитический метод, 1.50	-
43	379469.89	1212218.57	Аналитический метод, 1.50	-
44	379430.56	1212211.14	Аналитический метод, 1.50	-
45	379378.86	1212204.09	Аналитический метод, 1.50	-
46	379329.14	1212192.79	Аналитический метод, 1.50	-
47	379269.05	1212170.90	Аналитический метод, 1.50	-
48	379218.90	1212146.54	Аналитический метод, 1.50	-
49	379132.30	1212095.76	Аналитический метод, 1.50	-
50	378454.05	1211686.86	Аналитический метод, 1.50	-
51	378319.90	1211604.96	Аналитический метод, 1.50	-
52	378143.10	1211499.32	Аналитический метод, 1.50	-
53	378057.00	1211451.45	Аналитический метод, 1.50	-
54	377957.20	1211392.75	Аналитический метод, 1.50	-
55	377925.10	1211373.03	Аналитический метод, 1.50	-
56	377831.26	1211314.64	Аналитический метод, 1.50	-

КАРТА (ПЛАН)**Граница территориальной зоны транспортной инфраструктуры (Т-1)
Шатмапосинского сельского поселения Моргаушского района Чувашской
Республики**

(наименование объекта землеустройства)

Сведения о местоположении границ объекта землеустройства

2. Сведения о характерных точках границ объекта землеустройства

Обозначение характерных точек границ	Координаты, м		Метод определения координат и средняя квадратическая погрешность положения характерной точки (Mt), м	Описание закрепления точки
	X	Y		
1	2	3	4	5
57	377721.47	1211240.11	Аналитический метод, 1.50	-
58	377690.46	1211216.56	Аналитический метод, 1.50	-
59	377655.52	1211185.81	Аналитический метод, 1.50	-
60	377614.89	1211146.61	Аналитический метод, 1.50	-
61	377578.35	1211108.51	Аналитический метод, 1.50	-
62	377523.74	1211051.61	Аналитический метод, 1.50	-
63	377450.69	1210964.64	Аналитический метод, 1.50	-
64	377364.10	1210834.50	Аналитический метод, 1.50	-
65	377327.75	1210771.75	Аналитический метод, 1.50	-
66	377294.11	1210710.71	Аналитический метод, 1.50	-
67	377255.58	1210629.90	Аналитический метод, 1.50	-
68	377248.11	1210607.36	Аналитический метод, 1.50	-
69	377280.43	1210581.25	Аналитический метод, 1.50	-
70	377291.10	1210613.72	Аналитический метод, 1.50	-
71	377327.61	1210690.25	Аналитический метод, 1.50	-
72	377355.42	1210742.96	Аналитический метод, 1.50	-
73	377396.96	1210813.48	Аналитический метод, 1.50	-
74	377481.27	1210940.40	Аналитический метод, 1.50	-
75	377550.08	1211022.38	Аналитический метод, 1.50	-
76	377566.84	1211043.15	Картометрический метод, 5.00	-
77	377636.49	1211117.03	Картометрический метод, 5.00	-
78	377680.54	1211158.79	Картометрический метод, 5.00	-
79	377718.15	1211190.21	Картометрический метод, 5.00	-
80	377751.97	1211215.95	Картометрический метод, 5.00	-
81	377780.00	1211234.76	Картометрический метод, 5.00	-
82	377808.72	1211254.10	Картометрический метод, 5.00	-
83	377834.69	1211269.85	Картометрический метод, 5.00	-
84	377861.56	1211287.87	Картометрический метод, 5.00	-
85	377885.12	1211303.54	Картометрический метод, 5.00	-

КАРТА (ПЛАН)**Граница территориальной зоны транспортной инфраструктуры (Т-1)
Шатмапосинского сельского поселения Моргаушского района Чувашской
Республики**

(наименование объекта землеустройства)

Сведения о местоположении границ объекта землеустройства

2. Сведения о характерных точках границ объекта землеустройства

Обозначение характерных точек границ	Координаты, м		Метод определения координат и средняя квадратическая погрешность положения характерной точки (Mt), м	Описание закрепления точки
	X	Y		
1	2	3	4	5
86	377890.87	1211306.60	Картометрический метод, 5.00	-
87	377913.48	1211319.21	Картометрический метод, 5.00	-
88	377931.40	1211331.17	Картометрический метод, 5.00	-
89	377966.28	1211351.23	Картометрический метод, 5.00	-
90	378000.43	1211371.15	Картометрический метод, 5.00	-
91	378025.99	1211387.37	Картометрический метод, 5.00	-
92	378047.92	1211401.06	Картометрический метод, 5.00	-
93	378072.10	1211415.10	Картометрический метод, 5.00	-
94	378162.81	1211465.67	Аналитический метод, 1.50	-
95	378339.98	1211571.53	Аналитический метод, 1.50	-
96	378474.23	1211653.49	Аналитический метод, 1.50	-
97	379152.15	1212062.19	Аналитический метод, 1.50	-
98	379236.67	1212111.81	Аналитический метод, 1.50	-
99	379283.45	1212134.63	Аналитический метод, 1.50	-
100	379339.06	1212155.05	Аналитический метод, 1.50	-
101	379384.98	1212165.57	Аналитический метод, 1.50	-
102	379436.03	1212172.52	Аналитический метод, 1.50	-
103	379487.07	1212180.63	Аналитический метод, 1.50	-
104	379499.64	1212179.60	Аналитический метод, 1.50	-
105	379517.38	1212178.15	Аналитический метод, 1.50	-
106	379541.72	1212178.81	Аналитический метод, 1.50	-
107	379570.08	1212179.58	Аналитический метод, 1.50	-
108	379609.17	1212172.46	Аналитический метод, 1.50	-
109	379716.18	1212146.64	Аналитический метод, 1.50	-
110	379861.79	1212112.76	Аналитический метод, 1.50	-
111	379939.12	1212093.40	Аналитический метод, 1.50	-
112	380069.79	1212064.26	Аналитический метод, 1.50	-
113	380152.22	1212049.40	Аналитический метод, 1.50	-
114	380196.23	1212048.18	Аналитический метод, 1.50	-

КАРТА (ПЛАН)**Граница территориальной зоны транспортной инфраструктуры (Т-1)
Шатьмапосинского сельского поселения Моргаушского района Чувашской
Республики**

(наименование объекта землеустройства)

Сведения о местоположении границ объекта землеустройства

2. Сведения о характерных точках границ объекта землеустройства

Обозначение характерных точек границ	Координаты, м		Метод определения координат и средняя квадратическая погрешность положения характерной точки (M _t), м	Описание закрепления точки
	X	Y		
1	2	3	4	5
115	380256.95	1212054.99	Аналитический метод, 1.50	-
116	380306.52	1212063.12	Аналитический метод, 1.50	-
117	380368.52	1212074.27	Аналитический метод, 1.50	-
118	380657.70	1212138.05	Аналитический метод, 1.50	-
119	380696.03	1212147.22	Аналитический метод, 1.50	-
120	380886.29	1212187.00	Аналитический метод, 1.50	-
121	380944.09	1212201.58	Аналитический метод, 1.50	-
122	380978.26	1212213.25	Аналитический метод, 1.50	-
123	381027.45	1212234.62	Аналитический метод, 1.50	-
124	381077.90	1212261.79	Аналитический метод, 1.50	-
125	381115.30	1212284.11	Аналитический метод, 1.50	-
126	381184.91	1212334.32	Аналитический метод, 1.50	-
127	381216.06	1212361.67	Аналитический метод, 1.50	-
128	381328.02	1212477.00	Аналитический метод, 1.50	-
129	381341.67	1212547.43	Аналитический метод, 1.50	-
130	381320.50	1212525.25	Аналитический метод, 1.50	-
131	381189.70	1212390.42	Аналитический метод, 1.50	-
132	381161.30	1212365.38	Аналитический метод, 1.50	-
133	381094.56	1212317.15	Аналитический метод, 1.50	-
23	381059.00	1212295.91	Аналитический метод, 1.50	-

3. Сведения о характерных точках части (частей) границы объекта землеустройства

-	-	-	-	-
---	---	---	---	---

4. Сведения о частях границ объекта землеустройства, совпадающих с местоположением внешних границ природных объектов и (или) объектов искусственного происхождения

Обозначение части границ		Описание прохождения части границ
от точки	по точке	
1	2	3
1	2	-

КАРТА (ПЛАН)**Граница территориальной зоны транспортной инфраструктуры (Т-1)
Шатьмапосинского сельского поселения Моргаушского района Чувашской
Республики**

(наименование объекта землеустройства)

Сведения о местоположении границ объекта землеустройства

4. Сведения о частях границ объекта землеустройства, совпадающих с местоположением внешних границ природных объектов и (или) объектов искусственного происхождения

Обозначение части границ		Описание прохождения части границ
от точки	до точки	
1	2	3
2	3	-
3	4	-
4	5	-
5	6	-
6	7	-
7	8	-
8	9	-
9	10	-
10	11	-
11	12	-
12	13	-
13	14	-
14	15	-
15	16	-
16	17	-
17	18	-
18	19	-
19	20	-
20	21	-
21	22	-
22	1	-
23	24	-
24	25	-
25	26	-
26	27	-
27	28	-
28	29	-
29	30	-
30	31	-
31	32	-

КАРТА (ПЛАН)

**Граница территориальной зоны транспортной инфраструктуры (Т-1)
Шатьмапосинского сельского поселения Моргаушского района Чувашской
Республики**

(наименование объекта землеустройства)

Сведения о местоположении границ объекта землеустройства

4. Сведения о частях границ объекта землеустройства, совпадающих с местоположением внешних границ природных объектов и (или) объектов искусственного происхождения

Обозначение части границ		Описание прохождения части границ
от точки	до точки	
1	2	3
32	33	-
33	34	-
34	35	-
35	36	-
36	37	-
37	38	-
38	39	-
39	40	-
40	41	-
41	42	-
42	43	-
43	44	-
44	45	-
45	46	-
46	47	-
47	48	-
48	49	-
49	50	-
50	51	-
51	52	-
52	53	-
53	54	-
54	55	-
55	56	-
56	57	-
57	58	-
58	59	-
59	60	-
60	61	-
61	62	-

КАРТА (ПЛАН)**Граница территориальной зоны транспортной инфраструктуры (Т-1)
Шатьмапосинского сельского поселения Моргаушского района Чувашской
Республики**

(наименование объекта землеустройства)

Сведения о местоположении границ объекта землеустройства

4. Сведения о частях границ объекта землеустройства, совпадающих с местоположением внешних границ природных объектов и (или) объектов искусственного происхождения

Обозначение части границ		Описание прохождения части границ
от точки	до точки	
1	2	3
62	63	-
63	64	-
64	65	-
65	66	-
66	67	-
67	68	-
68	69	-
69	70	-
70	71	-
71	72	-
72	73	-
73	74	-
74	75	-
75	76	-
76	77	-
77	78	-
78	79	-
79	80	-
80	81	-
81	82	-
82	83	-
83	84	-
84	85	-
85	86	-
86	87	-
87	88	-
88	89	-
89	90	-
90	91	-
91	92	-

КАРТА (ПЛАН)

**Граница территориальной зоны транспортной инфраструктуры (Т-1)
Шатьмапосинского сельского поселения Моргаушского района Чувашской
Республики**

(наименование объекта землеустройства)

Сведения о местоположении границ объекта землеустройства

4. Сведения о частях границ объекта землеустройства, совпадающих с местоположением внешних границ природных объектов и (или) объектов искусственного происхождения

Обозначение части границ		Описание прохождения части границ
от точки	до точки	
1	2	3
92	93	-
93	94	-
94	95	-
95	96	-
96	97	-
97	98	-
98	99	-
99	100	-
100	101	-
101	102	-
102	103	-
103	104	-
104	105	-
105	106	-
106	107	-
107	108	-
108	109	-
109	110	-
110	111	-
111	112	-
112	113	-
113	114	-
114	115	-
115	116	-
116	117	-
117	118	-
118	119	-
119	120	-
120	121	-
121	122	-

КАРТА (ПЛАН)

**Граница территориальной зоны транспортной инфраструктуры (Т-1)
Шатьмапосинского сельского поселения Моргаушского района Чувашской
Республики**

(наименование объекта землеустройства)

Сведения о местоположении границ объекта землеустройства

4. Сведения о частях границ объекта землеустройства, совпадающих с местоположением внешних границ природных объектов и (или) объектов искусственного происхождения

Обозначение части границ		Описание прохождения части границ
от точки	до точки	
1	2	3
122	123	-
123	124	-
124	125	-
125	126	-
126	127	-
127	128	-
128	129	-
129	130	-
130	131	-
131	132	-
132	133	-
133	23	-

КАРТА (ПЛАН)**Граница территориальной зоны транспортной инфраструктуры (Т-1)
Шатьмапосинского сельского поселения Моргаушского района Чувашской
Республики**

(наименование объекта землеустройства)

**Сведения о местоположении измененных (уточненных) границ объекта
землеустройства**

1. Система координат -

2. Сведения о характерных точках границ объекта землеустройства

Обозначение характерных точек границ	Существующие координаты, м		Измененные (уточненные) координаты, м		Метод определения координат и средняя квадратическая погрешность положения характерной точки (Mt), м	Описание закрепления точки
	X	Y	X	Y		
1	2	3	4	5	6	7
-	-	-	-	-	-	-

3. Сведения о характерных точках части (частей) границы объекта землеустройства

-	-	-	-	-	-	-
---	---	---	---	---	---	---

4. Сведения о частях границ объекта землеустройства, совпадающих с местоположением внешних границ природных объектов и (или) объектов искусственного происхождения

Обозначение части границ		Существующее описание прохождения части границ	Измененное (уточненное) описание прохождения части границ
от точки	до точки		
1	2	3	4
-	-	-	-

КАРТА (ПЛАН)

Граница территориальной зоны транспортной инфраструктуры (Т-1)
Шатьмапосинского сельского поселения Моргаушского района Чувашской Республики


(наименование объекта землеустройства)

План границ объекта землеустройства


Обзорная схема границ объекта землеустройства




Лист 1

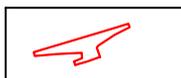


Лист 2

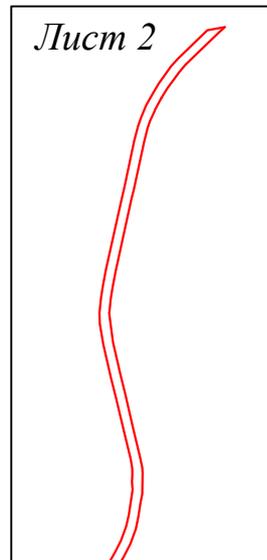

Лист 3

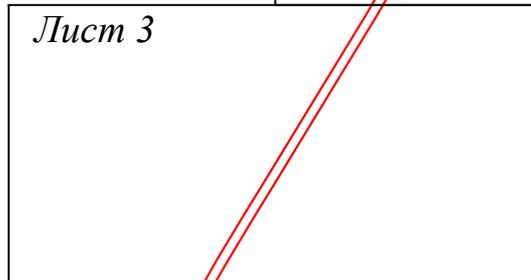

Лист 4

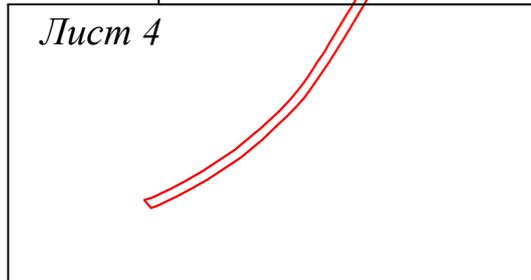

Масштаб 1:30000

Используемые условные знаки и обозначения:

 - граница территориальной зоны

 - граница муниципального образования

 - граница населенного пункта

 - характерная точка границы территориальной зоны

 - граница кадастрового квартала

21:17:280901 - номер кадастрового квартала

 - граница земельного участка учтенного в ЕГРН

21:17:281001:775 - кадастровый номер учтенного в ЕГРН земельного участка



21:17:281001:455 (21:17:281001:466) - кадастровый номер обособленного участка
в составе единого землепользования

КАРТА (ПЛАН)
Граница территориальной зоны транспортной инфраструктуры (Т-1)
Шатьмапосинского сельского поселения Моргаушского района Чувашской Республики

(наименование объекта землеустройства)

План границ объекта землеустройства

Лист 1

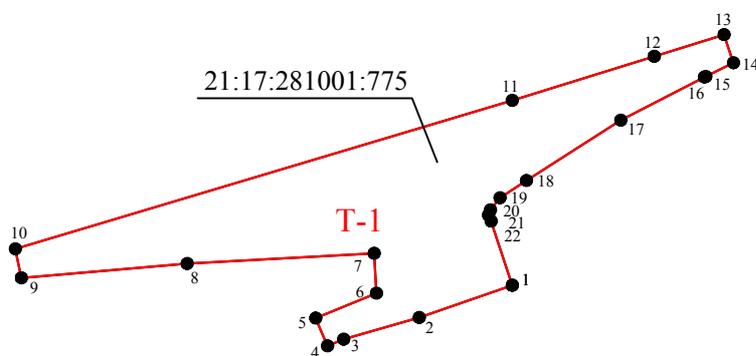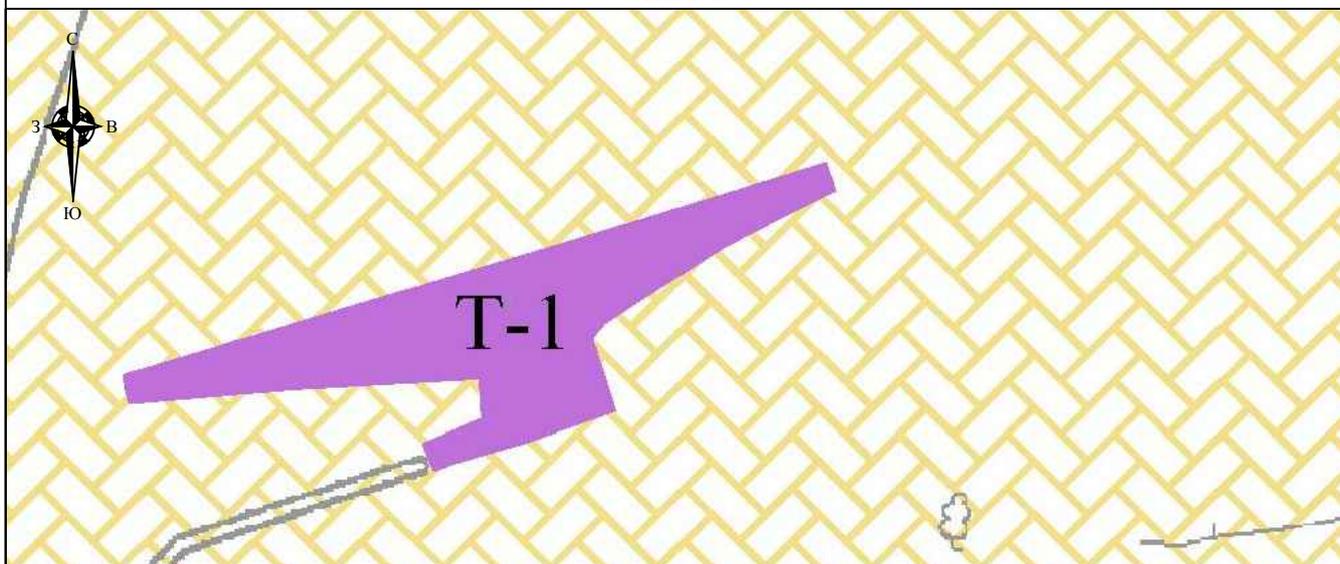

Масштаб 1:4000

Используемые условные знаки и обозначения
 приведены на листе "Обзорная схема границ объекта землеустройства"
 раздела "План границ объекта землеустройства"

Генеральный директор ООО "НПП "Инженер"

Л.И. Токмолаева Дата " 28 " декабря 2017 г.


Место для оттиска печати лица, составившего карту (план) объекта землеустройства



КАРТА (ПЛАН)
Граница территориальной зоны транспортной инфраструктуры (Т-1)
Шатмапосинского сельского поселения Моргаушского района Чувашской Республики
(наименование объекта землеустройства)

План границ объекта землеустройства

Лист 2

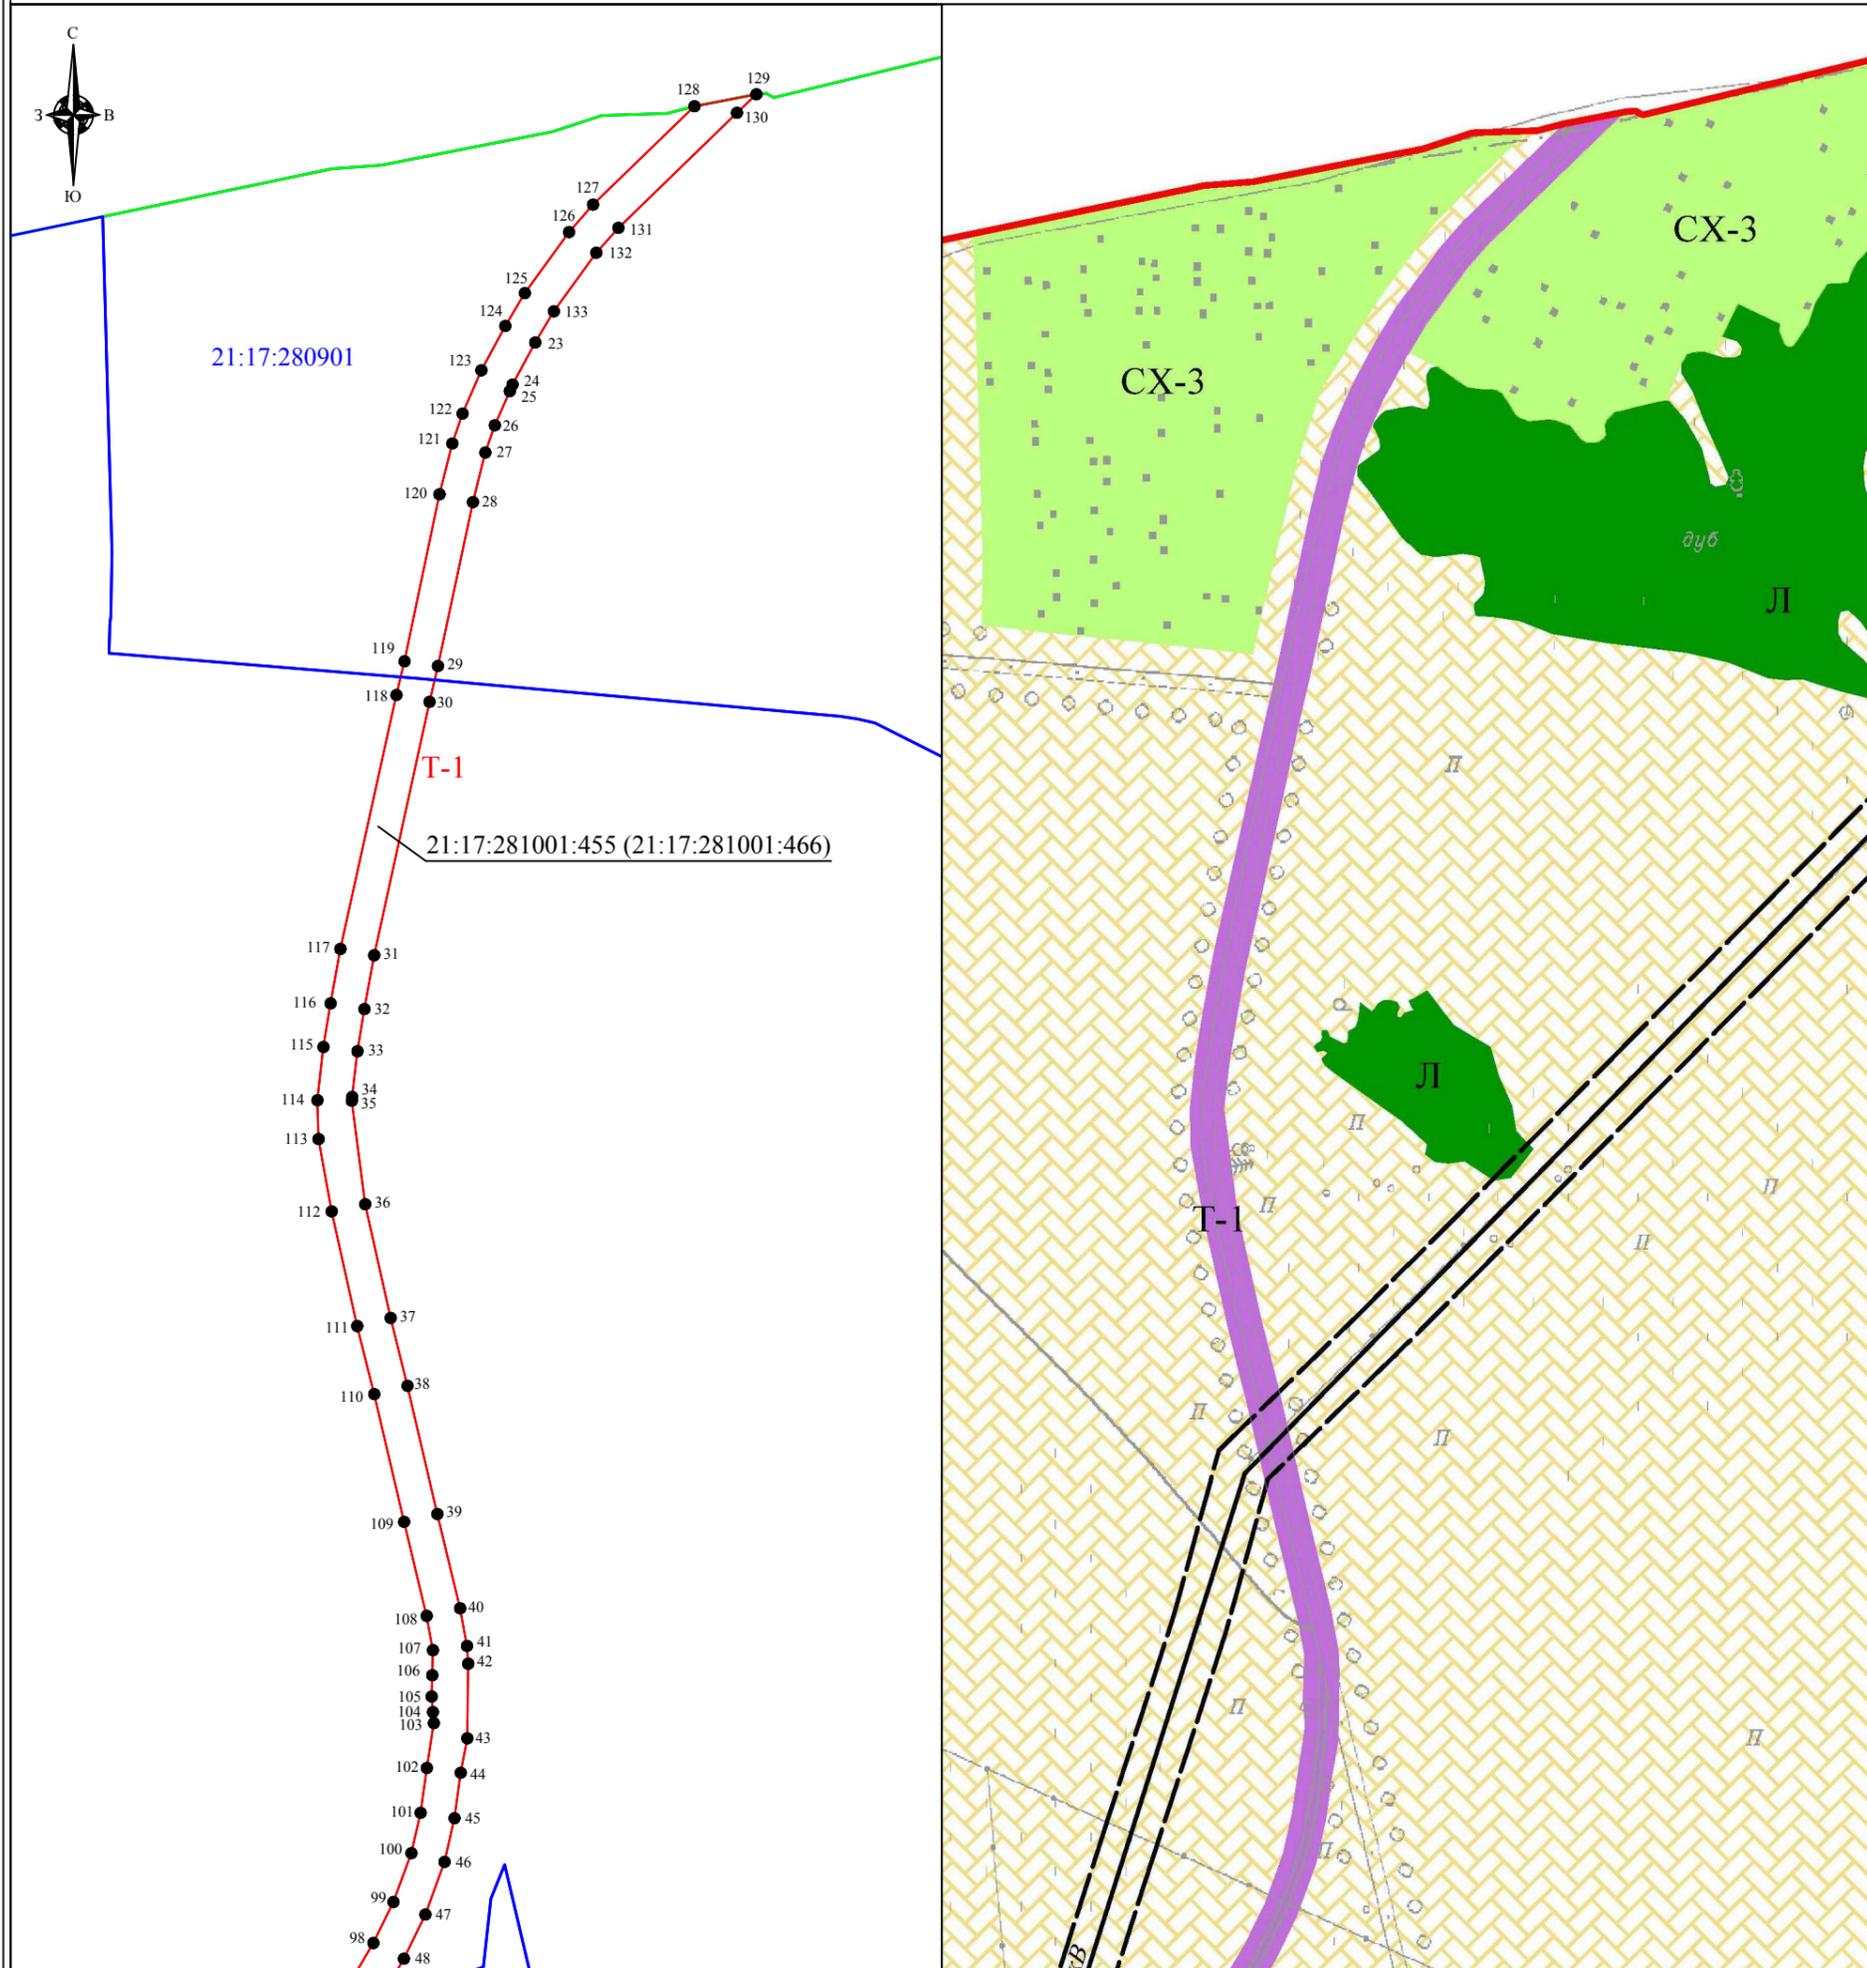

Масштаб 1:8000

Используемые условные знаки и обозначения
приведены на листе "Обзорная схема границ объекта землеустройства"
раздела "План границ объекта землеустройства"

Генеральный директор ООО "НПП "Инженер"

И.И. Токмолаева Дата "28" декабря 2017 г.



Место для отрисовки печати лица, составившего карту (план) объекта землеустройства



КАРТА (ПЛАН)
Граница территориальной зоны транспортной инфраструктуры (Т-1)
Шатьямпосинского сельского поселения Моргаушского района Чувашской Республики
(наименование объекта землеустройства)

План границ объекта землеустройства

Лист 3

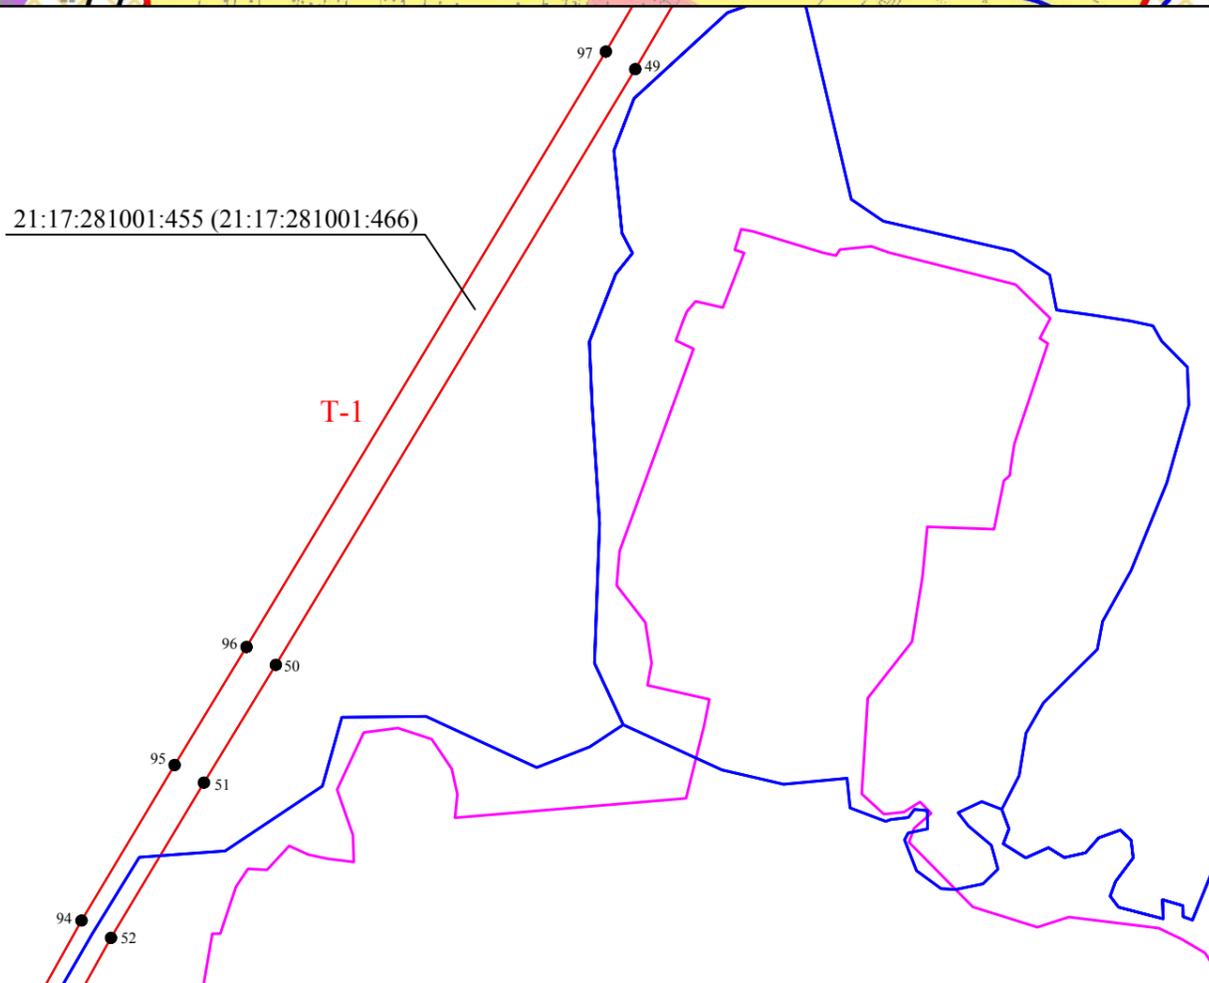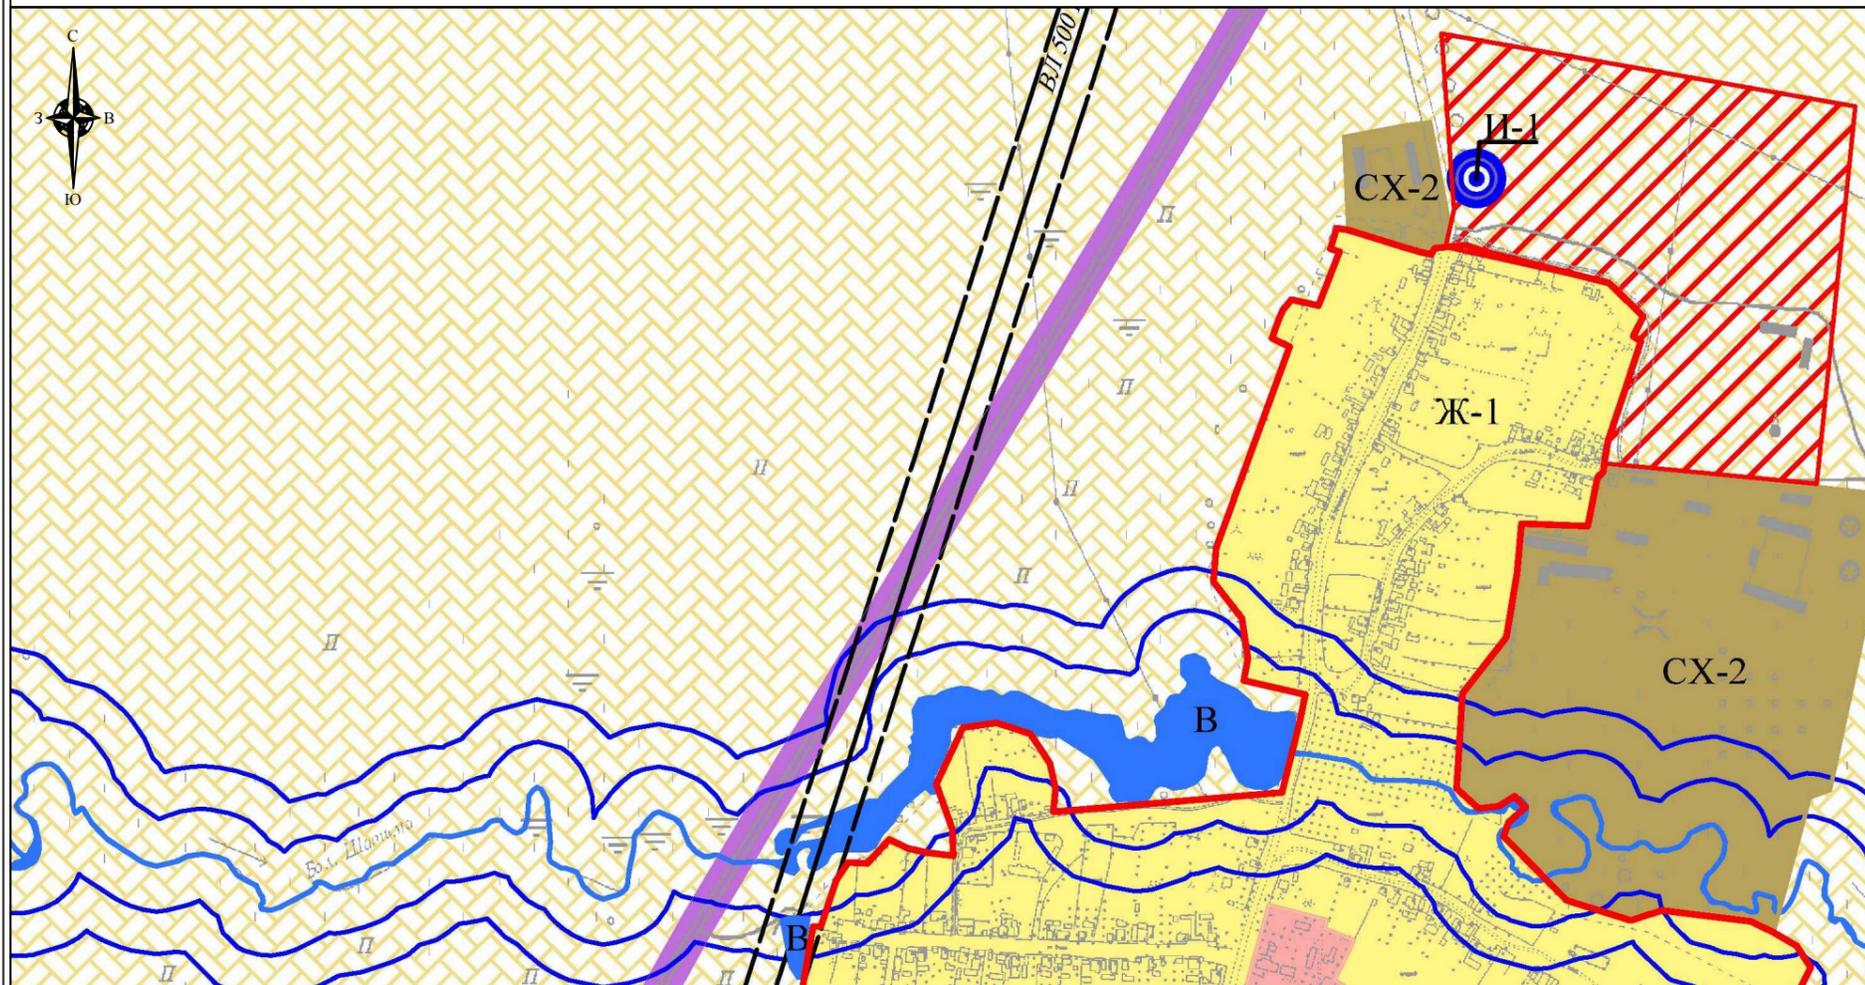

Масштаб 1:8000

Используемые условные знаки и обозначения
приведены на листе "Обзорная схема границ объекта землеустройства"
раздела "План границ объекта землеустройства"

Генеральный директор ООО "НПП "Инженер"



Л.И. Токмолаева Дата "28" декабря 2017 г.

Место для отрисовки печати плана, соответствующего карт (план) объекта землеустройства

КАРТА (ПЛАН)
Граница территориальной зоны транспортной инфраструктуры (Т-1)
Шатъмапосинского сельского поселения Моргаушского района Чувашской Республики
(наименование объекта землеустройства)

План границ объекта землеустройства

Лист 4

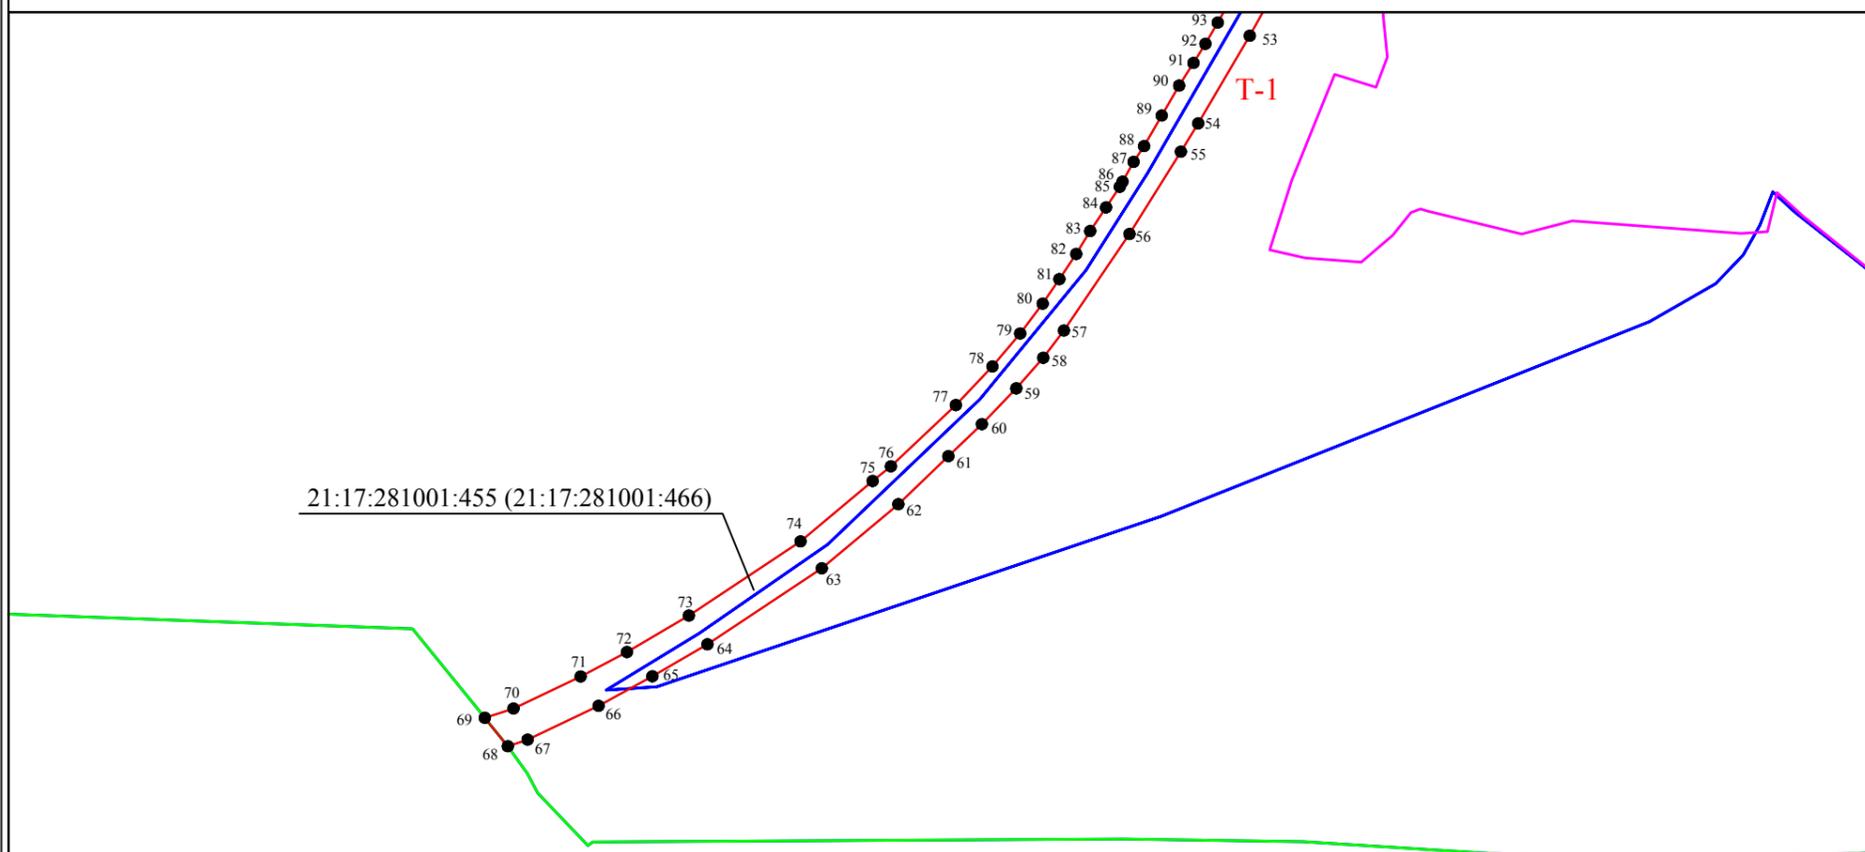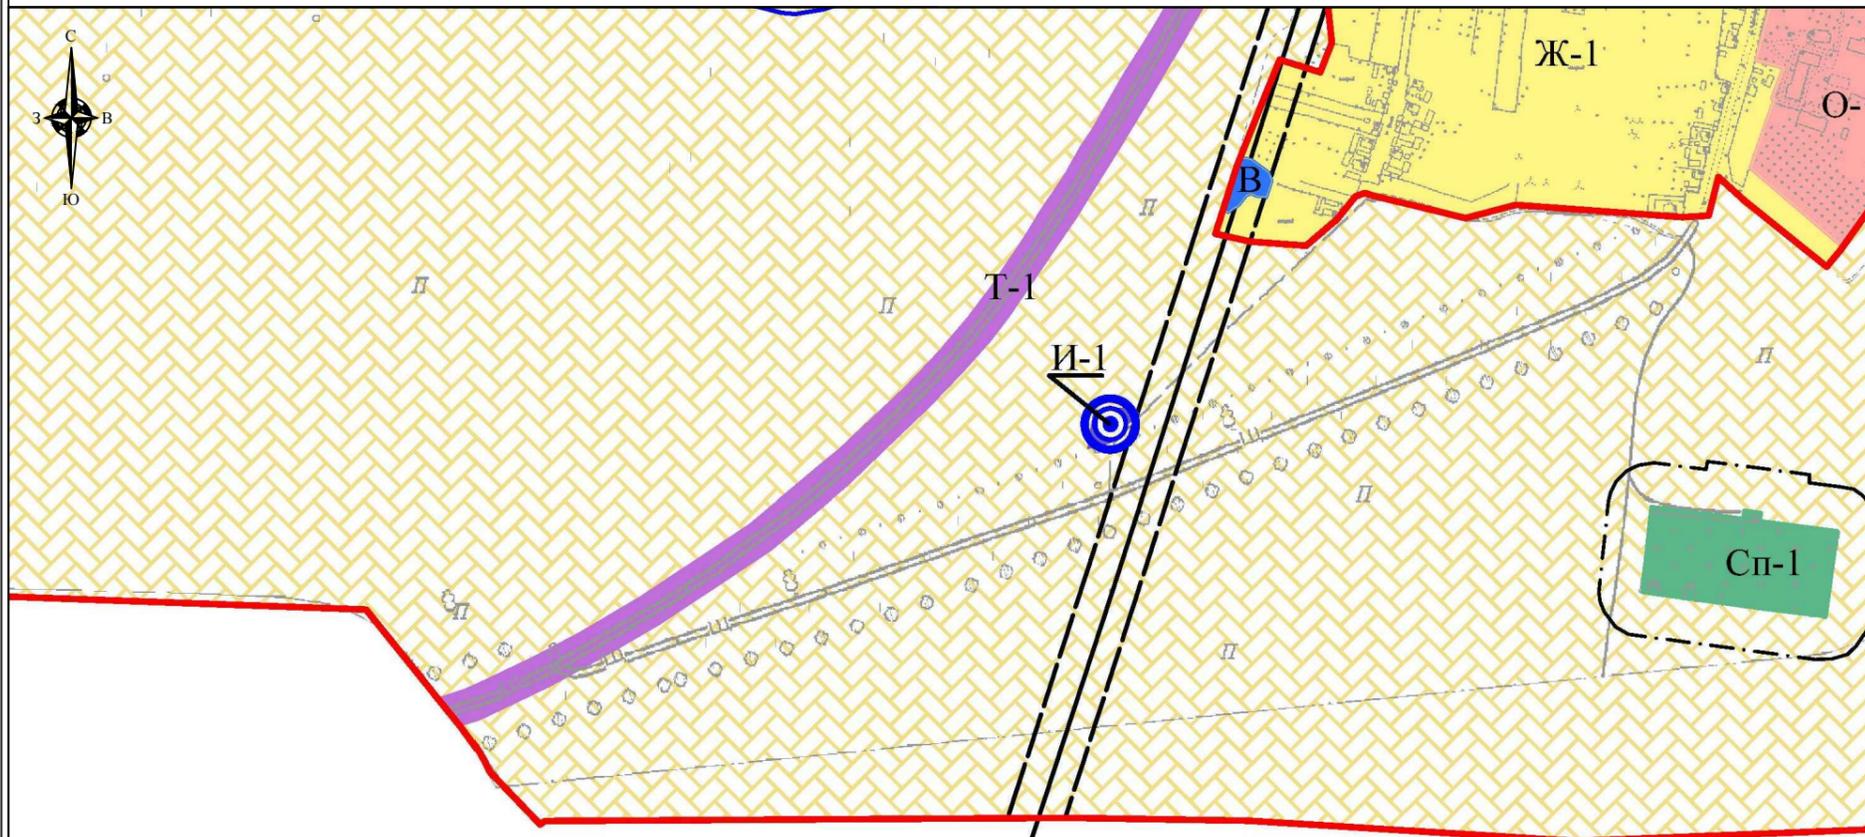

Масштаб 1:8000

Используемые условные знаки и обозначения
приведены на листе "Обзорная схема границ объекта землеустройства"
раздела "План границ объекта землеустройства"

Генеральный директор ООО "НПП "Инженер"

И.И. Токмолаева Дата "28" декабря 2017 г.

Место для отрисовки печати лица составившего карту (план) объекта землеустройства



Чăваш Республики
Муркаш районĕ
Шетмĕпуç ял
поселенийĕн
депутачĕсен пухăвĕ



Чувашская Республика
Моргаушский район
Собрание депутатов
Шатьмапосинского
сельского поселения

ЙЫШĂНУ

РЕШЕНИЕ

09.01. 2017ç. № С-15/1
Шетмĕпуç ялĕ

09.01. 2017г. № С-15/1
деревня Шатьмапоси

Об утверждении Правил землепользования и застройки Шатьмапосинского сельского поселения Моргаушского района Чувашской Республики

В соответствии с Федеральным законом от 06.10.2003 г. № 131-ФЗ «Об общих принципах организации местного самоуправления в Российской Федерации», Градостроительным кодексом Российской Федерации, Земельным Кодексом Российской Федерации, Законом Чувашской Республики «О регулировании градостроительной деятельности в Чувашской Республике», руководствуясь Генеральным планом Шатьмапосинского сельского поселения, утвержденным решением Собранием депутатов Шатьмапосинского сельского поселения №С-23/1 от 21.11.2008г., Уставом Шатьмапосинского сельского поселения Моргаушского района Чувашской Республики и в целях устойчивого развития территории Шатьмапосинского сельского поселения Моргаушского района Чувашской Республики

Собрание депутатов Шатьмапосинского сельского поселения решило:

1. Утвердить Правила землепользования и застройки Шатьмапосинского сельского поселения Моргаушского района Чувашской Республики (прилагается).
2. Признать утратившим силу решение Собрания депутатов Шатьмапосинского сельского поселения Моргаушского района Чувашской Республики от 28.12.2012г. № С-26/1 «Об утверждении Правил землепользования и застройки Шатьмапосинского сельского поселения Моргаушского района Чувашской Республики
3. Настоящее решение подлежит официальному опубликованию.

Глава Шатьмапосинского сельского поселения
Моргаушского района Чувашской Республики



Н.П.Александров

Статья 36. Перечень территориальных зон, выделенных на карте градостроительного зонирования муниципального образования

Таблица №1. Перечень территориальных зон

№ п/п	Обозначение зоны	Наименование территориальной зоны
		Жилые зоны
1	Ж-1	Зона застройки индивидуальными жилыми домами
		Общественно-деловые зоны
2	О-1	Зона общественно-делового назначения
		Зоны сельскохозяйственного использования
5	СХ-2	Зона размещения сельскохозяйственных предприятий
6	СХ-3	Зона садоводства, огородничества
		Зоны специального назначения
7	Сп-1	Зона специального назначения, связанная с захоронениями
		Зоны транспортной и инженерной инфраструктуры
8	Т-1	Зона транспортной инфраструктуры
9	И-1	Зона инженерной инфраструктуры
Земли, на которые градостроительный регламент не устанавливается		
	СХ-1	Сельскохозяйственные угодья из состава земель сельскохозяйственного назначения
	В	Земли, покрытые поверхностными водами
	Л	Земли лесного фонда

Статья 44. Градостроительный регламент зоны транспортной и инженерной инфраструктуры

Зона транспортной инфраструктуры (Т-1)

Таблица № 10. Виды разрешенного использования земельных участков и объектов капитального строительства, предельные размеры земельных участков и параметры разрешенного строительства, реконструкции объектов капитального строительства:

№ п/п	Код (числовое обозначение) в соответствии с Классификатором	Вид разрешенного использования земельного участка (в соответствии с Классификатором видов разрешенного использования земельных участков, утвержденным уполномоченным федеральным органом исполнительной власти)	Параметры разрешенного строительства, реконструкции объектов капитального строительства			
			Предельная этажность зданий, строений, сооружений, этаж	Предельные размеры земельных участков (мин.-макс.), га	Максимальный процент застройки, %	Минимальные отступы до границ смежного земельного участка

1	2	3	4	5	6	7
Основные виды и параметры разрешенного использования земельных участков и объектов капитального строительства						
1	3.1	Коммунальное обслуживание	1	мин. 0,003	80	1
2	4.9	Обслуживание автотранспорта	1	мин. 0,003	80	1
3	4.9.1	Объекты придорожного сервиса	2	мин.0,06	80	1
4	6.8	Связь	h:10-70м	мин.0,02	80	1
5	6.9	Склады	1	мин.0,2	75	1
6	7.1	Железнодорожный транспорт	1	мин.0,1	80	1
7	7.2	Автомобильный транспорт	1	мин.0,1	80	1
8	7.5	Трубопроводный транспорт	1	мин.0,02	80	1
9	12.0	Земельные участки (территории) общего пользования	Действие градостроительного регламента не распространяется			
Условно разрешенные виды и параметры использования земельных участков и объектов капитального строительства						
10	4.1	Деловое управление	2	мин.0,01	60	
11	4.6	Общественное питание	2	мин.0,05	60	1

Примечания:

1. Виды разрешенного использования земельного участка установлены в соответствии с Классификатором видов разрешенного использования земельных участков, утвержденным уполномоченным федеральным органом исполнительной власти.



2. Использование земельных участков осуществлять в соответствии с Постановлением Правительства РФ от 12.10.2006 № 611 «О порядке установления и использования полос отвода и охранных зон железных дорог», Приказом Министерства

транспорта РФ от 06.08.2008 № 126 «Об утверждении Норм отвода земельных участков, необходимых для формирования полосы отвода железных дорог, а также норм расчета охранных зон железных дорог».

3. Размещение линий связи, линий электропередачи, радиотехнических и других объектов, которые могут угрожать безопасности полетов воздушных судов или создавать помехи в работе радиотехнического оборудования, устанавливаемого на аэродроме, должно быть согласовано с собственником аэродрома и осуществляться в соответствии с воздушным законодательством РФ.

4. Использование земельного участка, расположенного в пределах береговой полосы водного объекта общего пользования, допускается при условии обеспечения свободного доступа граждан к водному объекту общего пользования и его береговой полосе.

Чувашская Республика
 Моргаушский район
 Шатъмапосиноское сельское поселение
КАРТА ГРАДОСТРОИТЕЛЬНОГО ЗОНИРОВАНИЯ

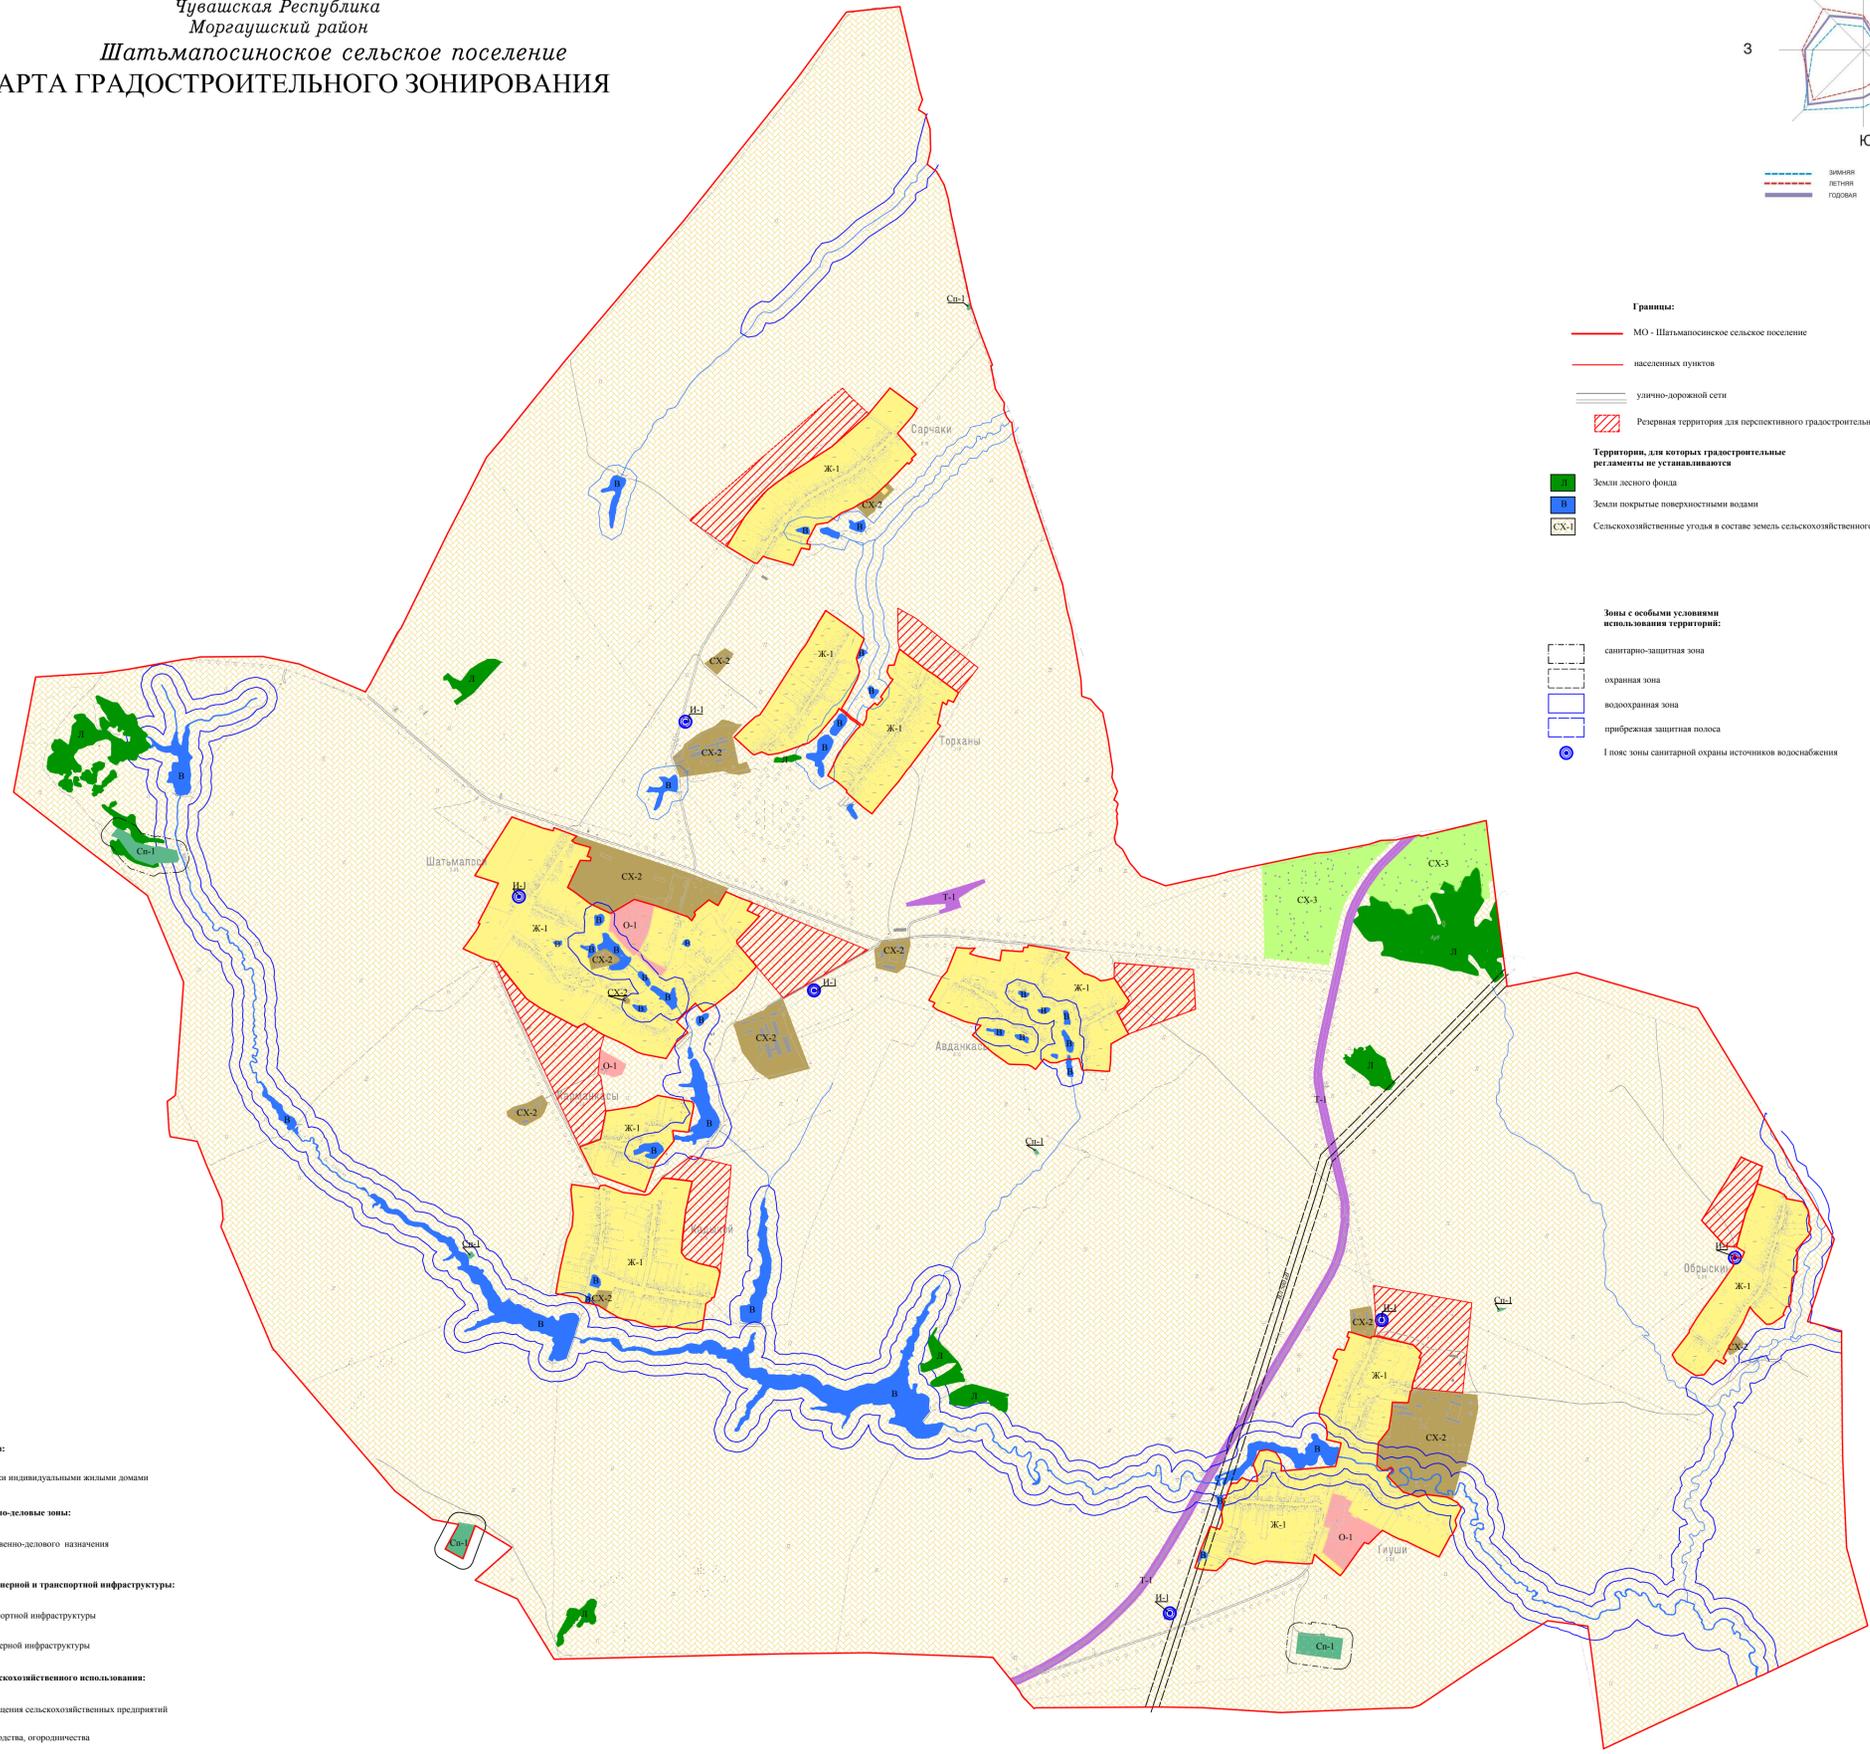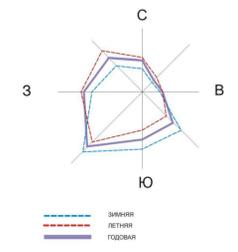

- Границы:**
- МО - Шатъмапосинское сельское поселение
 - населенных пунктов
 - улично-дорожной сети
 - Резервная территория для перспективного градостроительного развития
- Территории, для которых градостроительные регламенты не устанавливаются:**
- Земли лесного фонда
 - Земли покрытые поверхностными водами
 - Сельскохозяйственные угодья в составе земель сельскохозяйственного назначения
- Зоны с особыми условиями использования территории:**
- санитарно-защитная зона
 - охранная зона
 - водоохранный зона
 - прибрежная защитная полоса
 - I пояс зоны санитарной охраны источников водоснабжения

- Жилые зоны:**
- Ж-1 зона застройки индивидуальными жилыми домами
- Общественно-деловые зоны:**
- О-1 зона общественно-делового назначения
- Зоны инженерной и транспортной инфраструктуры:**
- Т-1 зона транспортной инфраструктуры
 - В-1 зона инженерной инфраструктуры
- Зоны сельскохозяйственного использования:**
- СХ-2 зона размещения сельскохозяйственных предприятий
 - СХ-3 зона садоводства, огородничества
- Зоны специального назначения:**
- СВ-1 зона специального назначения, связанная с захоронениями

№ п/п	№ документа	Дата	Содержание	Страницы	Листы	Всего
1	1	1	1

Шатъмапосинское сельское поселение Моргаушского района Чувашской Республики
 Правила землепользования и застройки Шатъмапосинского сельского поселения Моргаушского района Чувашской Республики
 Карта градостроительного зонирования
 Масштаб 1:10000
 ООО НТЭУ "Исканер"