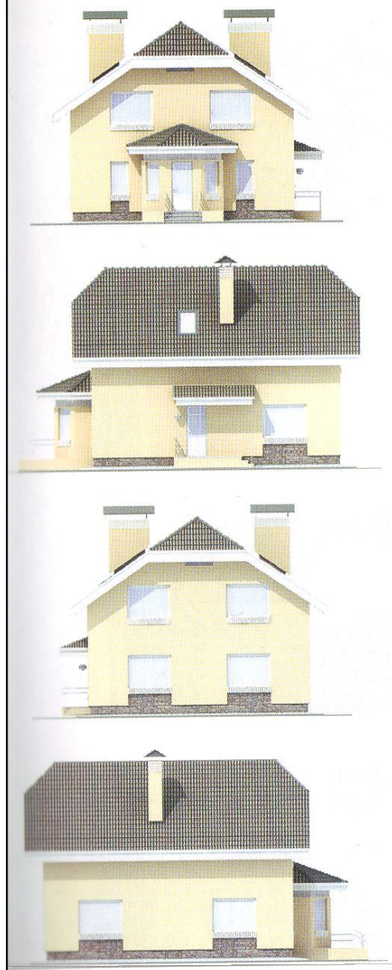

План первого этажа

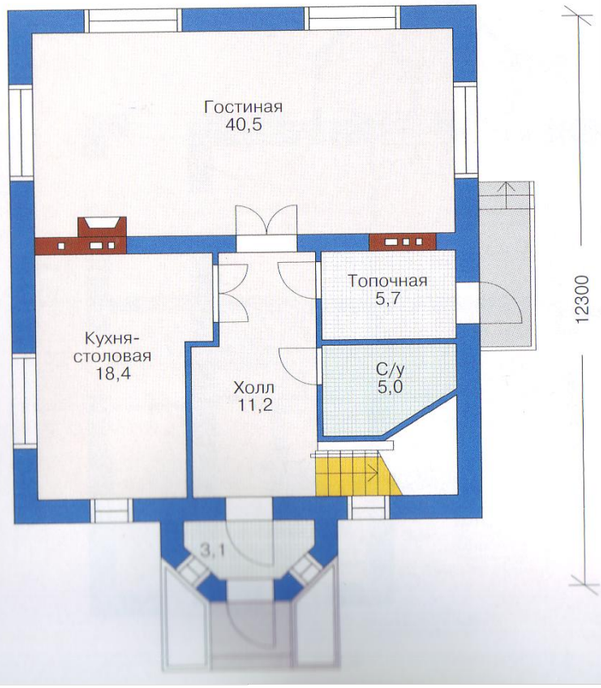

План мансардного этажа

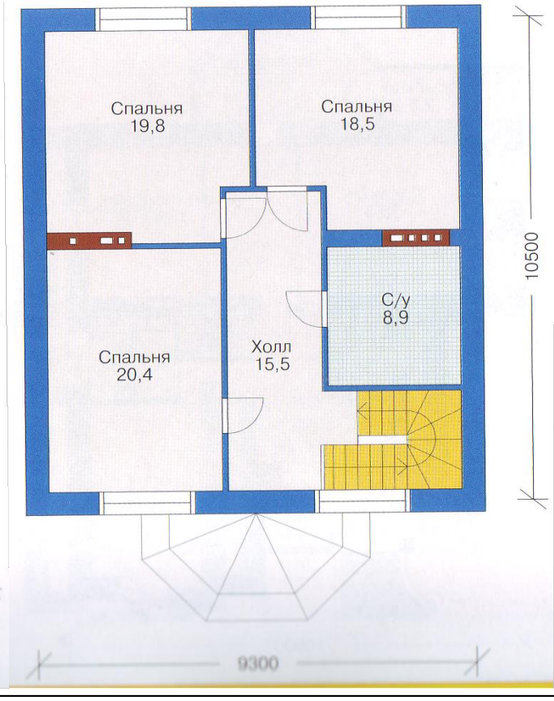

проект 32-89 /Sобщ. 167,0 м²

Фундамент — сборный ж/б
Наружные стены — силикатный кирпич
Перекрытия — сборный ж/б
Кровля — мансардная
Покрытие — металлочерепица
Наружная отделка — штукатурка
Цоколь — штукатурка

Изм.	Кол.уч.	Лист	№ док.	Подпись	Дата	Эскизный проект планировки территории, расположенной в северо-восточном направлении д. Новое Исаково Урмарского района Чувашской Республики			
ГАП		Садовников В.А.				Эскизный проект планировки территории	Стадия	Лист	Листов
Нач. отдела		Немова Л.Г.					Э	7	7
Специалист		Артемьев Н.Б.							
Н. контр		Токмолаева Л.И.				Пример жилого дома	ООО "НПП "Инженер"		