

- Ж-1 Зона застройки индивидуальными жилыми домами
- О-1 Зона общественно-делового назначения
- П-1 Зона производственно-коммунальных объектов
- Т-1 Зона транспортной инфраструктуры
- И-1 Зона инженерной инфраструктуры
- СХ-2 Зона размещения сельскохозяйственных предприятий
- СХ-3 Зона садоводства, огородничества
- Сп-1 Зона специального назначения, связанная с захоронениями
- Р-1 Зона рекреационного назначения

Территории, для которых градостроительные регламенты не устанавливаются


- Л Зона лесного фонда
- В Зона водного фонда
- СХ-1 Сельскохозяйственные угодья в составе земель сельскохозяйственного назначения

Границы:

- Чиричкасинское сельское поселение
- населенных пунктов

Зоны с особыми условиями использования территорий:

- санитарно-защитная зона
- охранный зона
- водоохранная зона
- I пояс зоны санитарной охраны источников водоснабжения

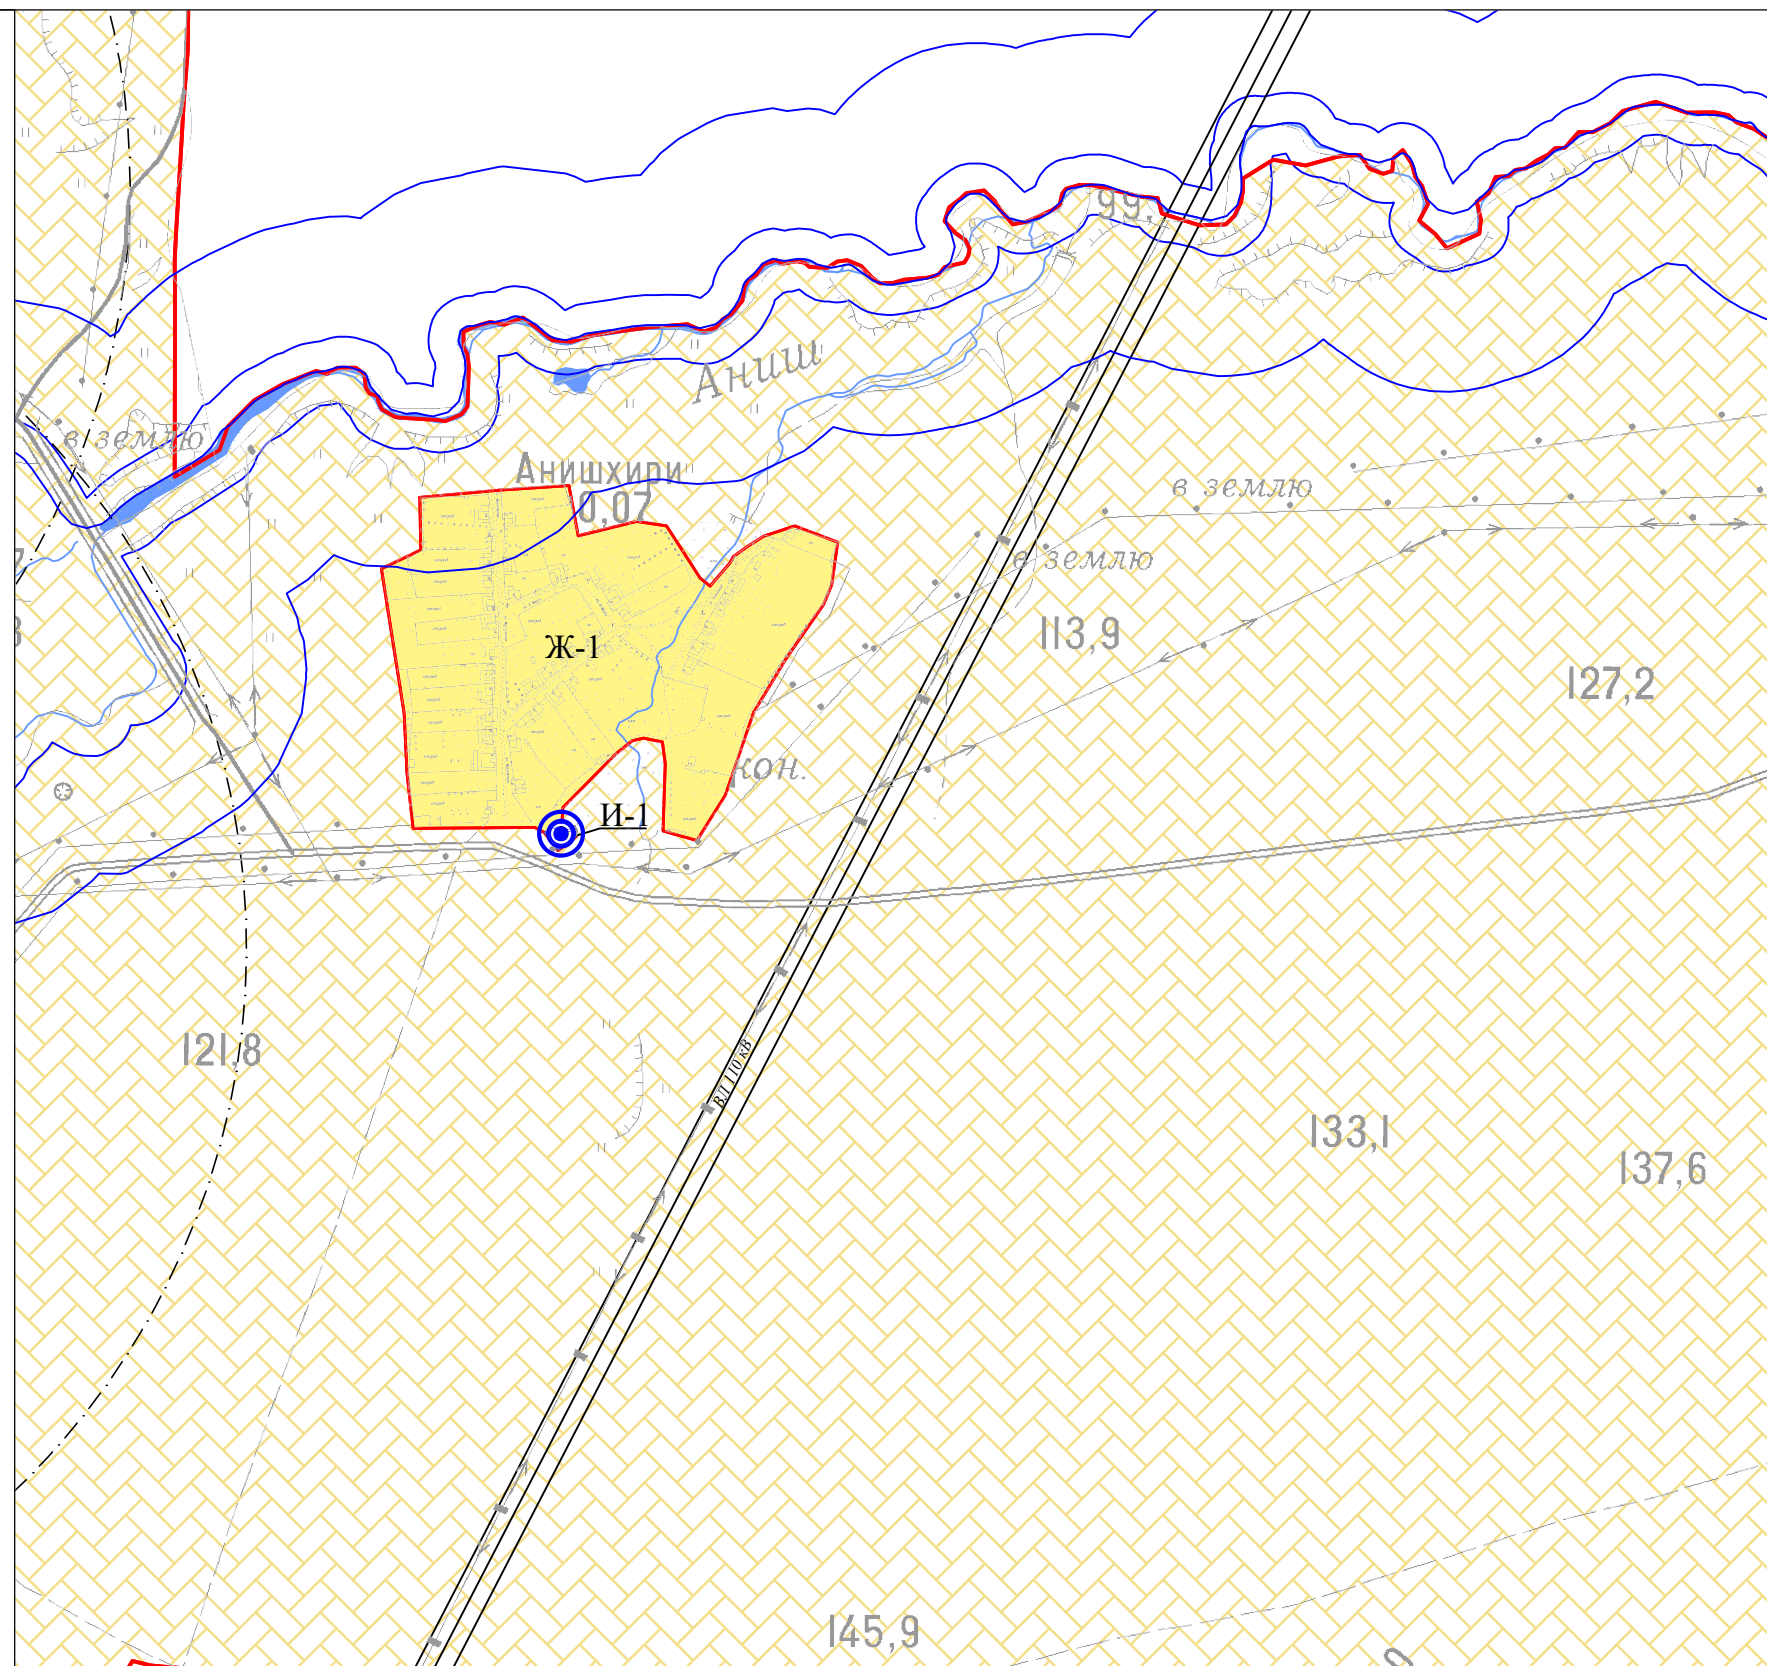

						Чиричкасинское сельское поселение Цивильского района Чувашской Республики				
Изм.	Кол.уч.	Лист	№ док.	Подпись	Дата	Правила землепользования и застройки Чиричкасинское сельское поселение Цивильского района Чувашской республики		Стадия	Лист	Листов
	ГАП	Садовников В.А.							1	1
	Нач. отдела	Кириллова А.В.								
	Инженер	Николаева И.В.				Карта градостроительного зонирования Масштаб 1:10000		ООО НПП "Инженер"		
	Н. контр	Токмолаева Л.И.								