

- Ж-1 Зона застройки индивидуальными жилыми домами
- О-1 Зона общественно-делового назначения
- П-1 Зона производственно-коммунальных объектов
- Т-1 Зона транспортной инфраструктуры
- И-1 Зона инженерной инфраструктуры
- СХ-2 Зона размещения сельскохозяйственных предприятий
- СХ-3 Зона садоводства, огородничества
- Сп-1 Зона специального назначения, связанная с захоронениями
- Р-1 Зона рекреационного назначения

Территории, для которых градостроительные регламенты не устанавливаются


- Л Зона лесного фонда
- В Зона водного фонда
- СХ-1 Сельскохозяйственные угодья в составе земель сельскохозяйственного назначения

Границы:

- Чиричкасинское сельское поселение
- населенных пунктов

Зоны с особыми условиями использования территорий:

- санитарно-защитная зона
- охранный зона
- водоохранная зона
- I пояс зоны санитарной охраны источников водоснабжения

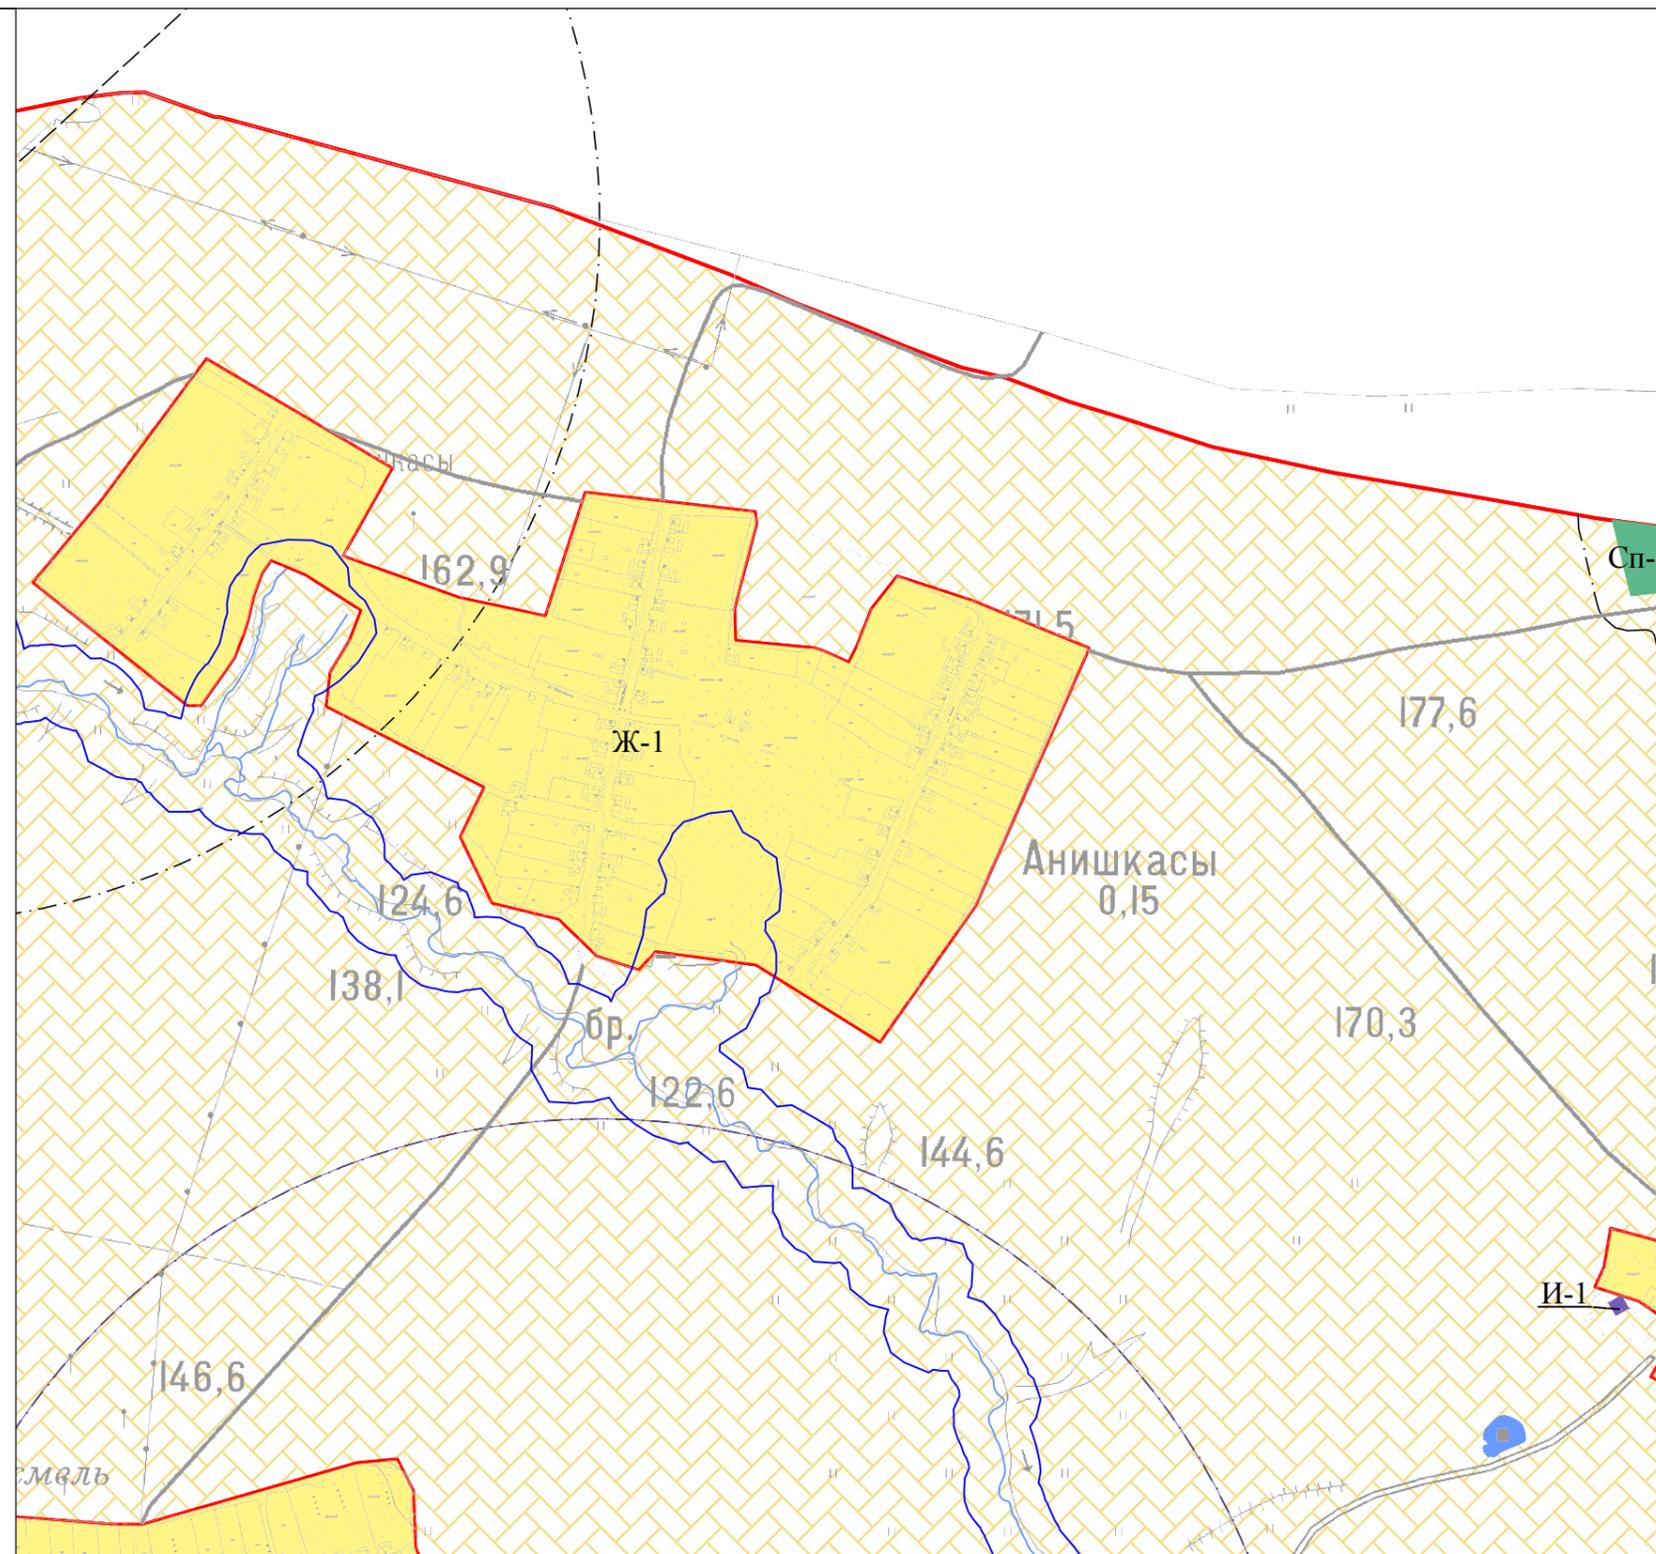

						Чиричкасинское сельское поселение Цивильского района Чувашской Республики			
Изм.	Кол.уч.	Лист	№ док.	Подпись	Дата	Правила землепользования и застройки Чиричкасинское сельское поселение Цивильского района Чувашской республики	Стадия	Лист	Листов
								1	1
							Карта градостроительного зонирования Масштаб 1:10000	ООО НПП "Инженер"	