




С
Ю

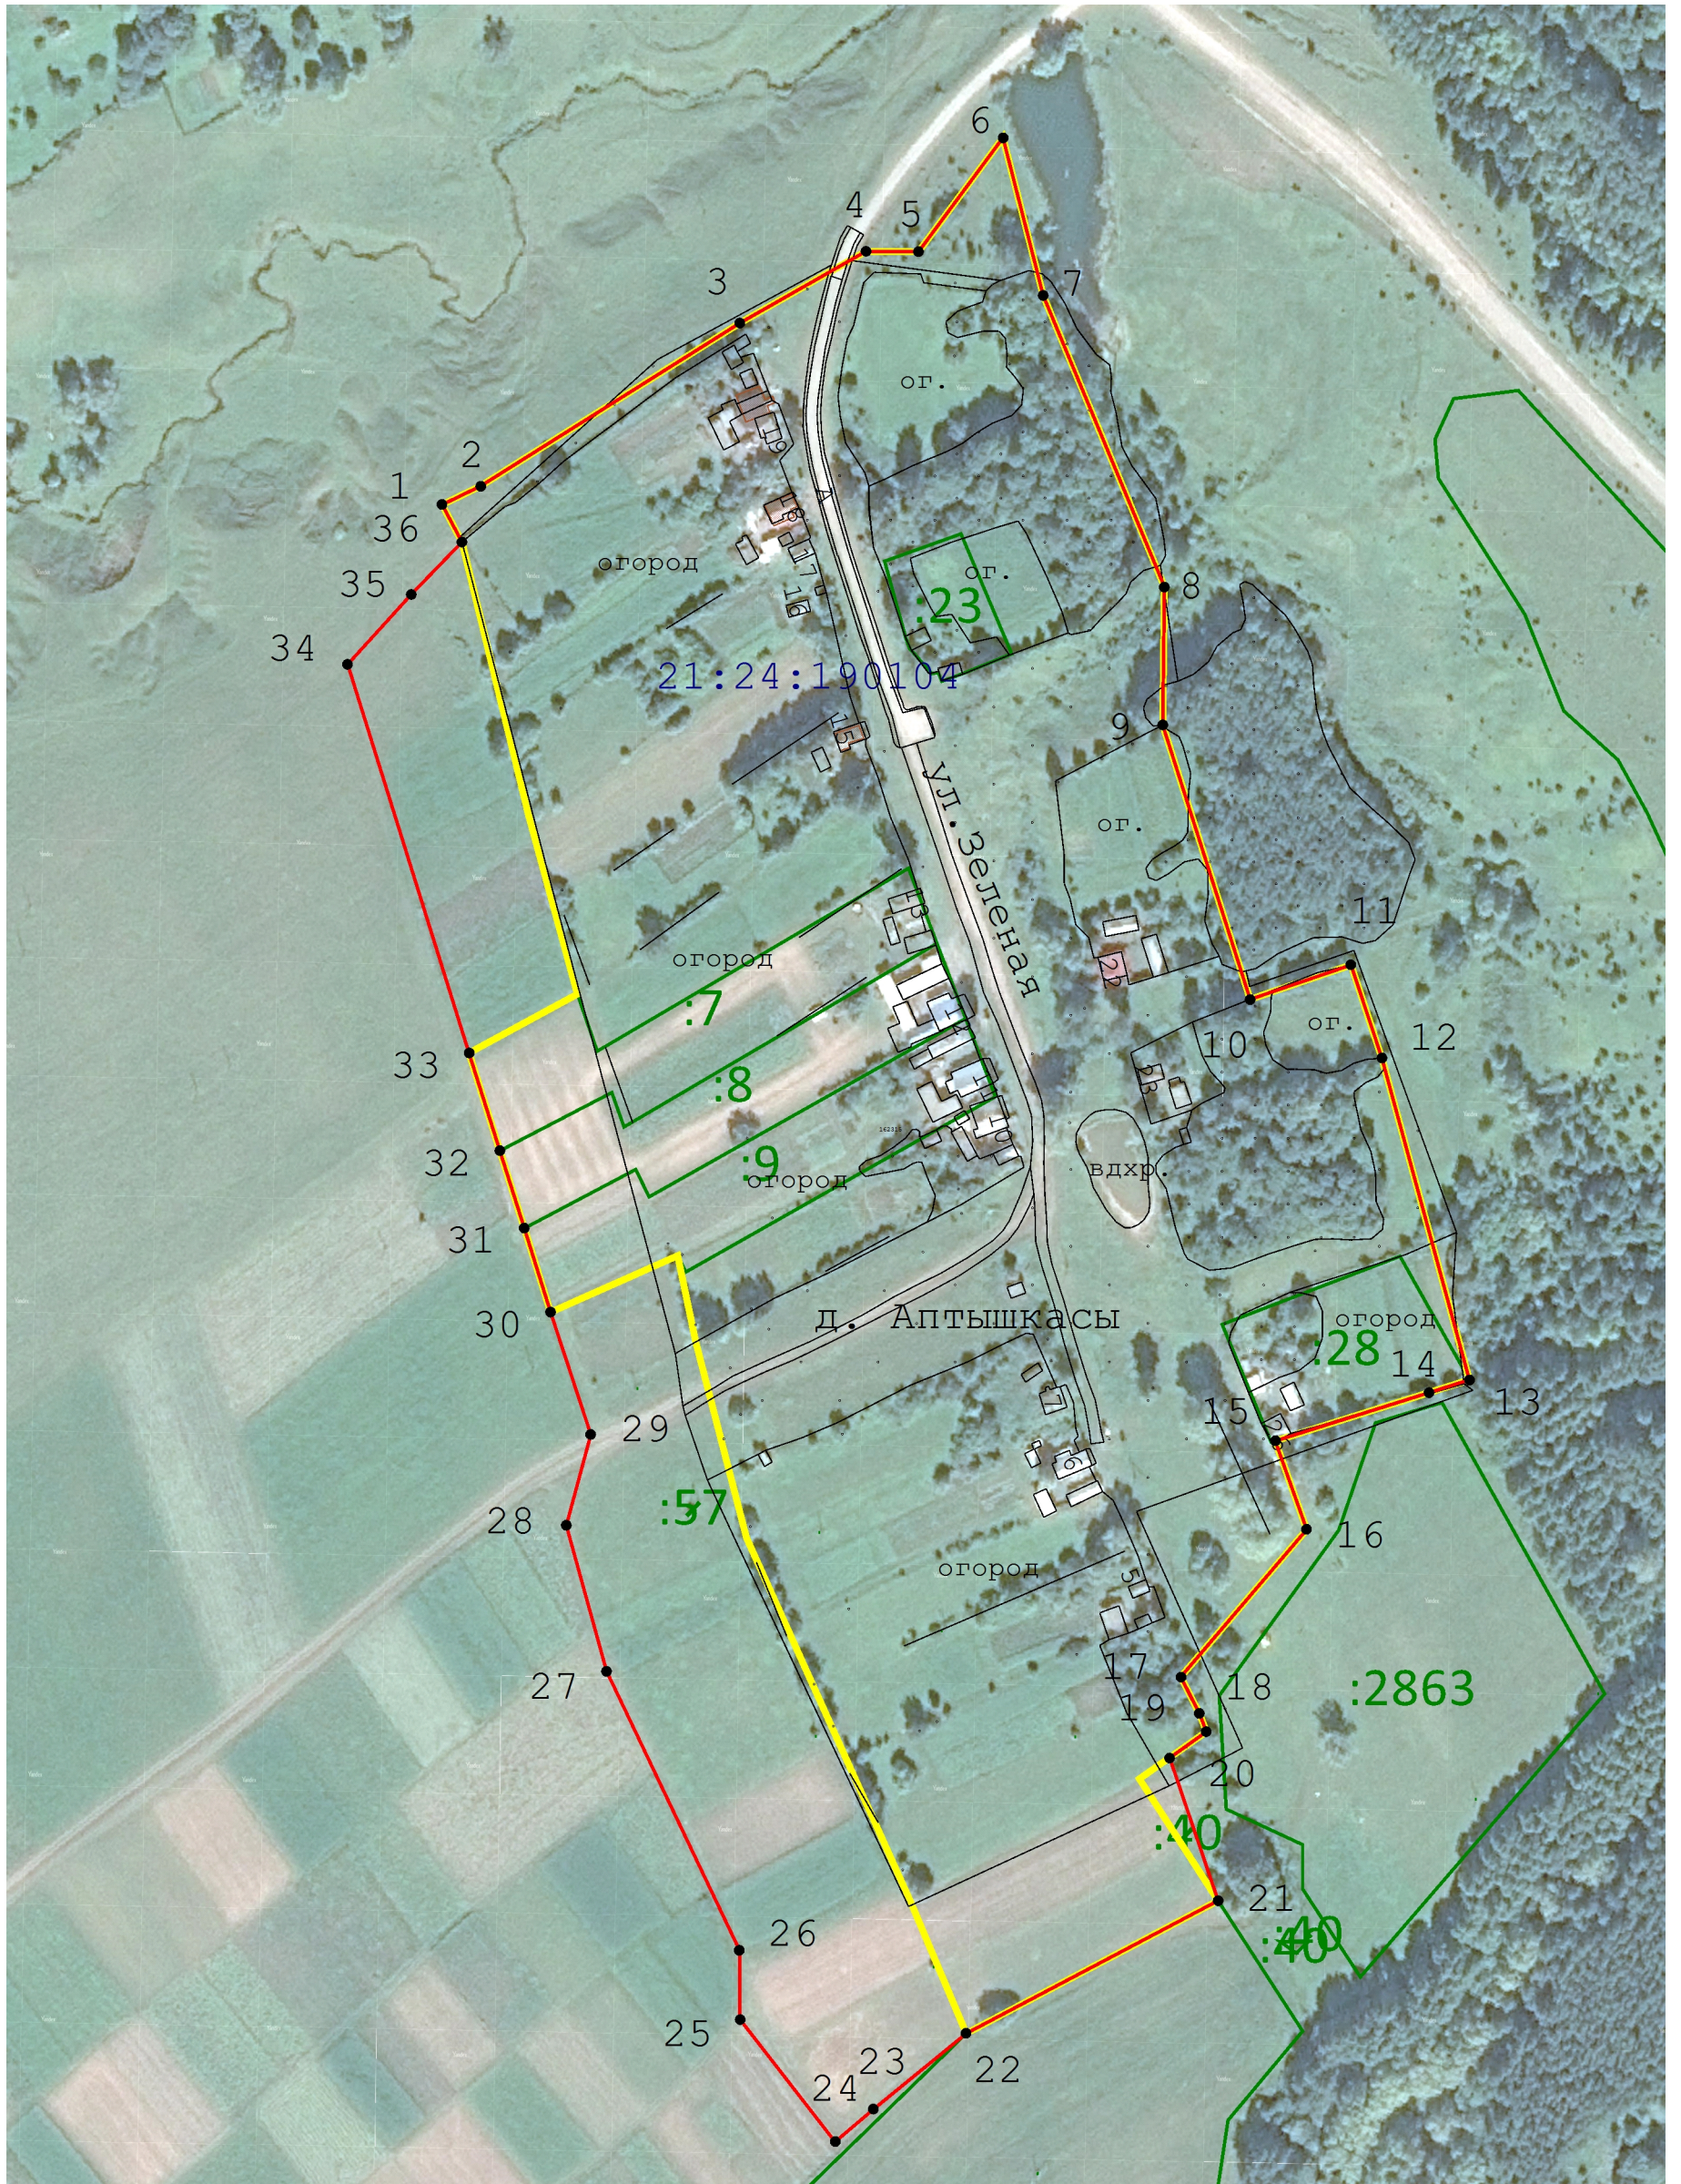


Масштаб 1:2 500

Условные обозначения:

 - Границы населенного пункта, сведения о местоположении которых внесены в единый государственный реестр недвижимости

 - Новая граница населенного пункта после внесения изменения в генеральный план

 - Характерная точка границы объекта