
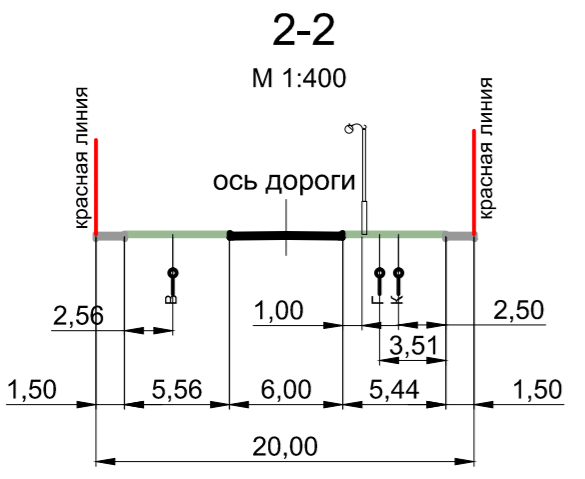


№ точки	Координаты, м		№ точки	Координаты, м	
	X	Y		X	Y
1	338626.34	1264609.84	46	337899.07	1265081.01
2	338604.03	1264648.56	47	338004.84	1264763.78
3	338625.93	1264658.57	48	338296.9	1264539.63
4	338954.82	1264854.99	49	338396.29	1264553.58
5	338958.64	1264903.07	50	338585.75	1264640.2
6	339103.69	1264894.37	51	338608.56	1264601.32
7	338752.28	1265182.81	52	338275.22	1264728.99
8	338966.16	1264997.64	53	338230.36	1264805.21
9	338962.2	1264947.86	54	338090.76	1264723.05
10	339105.86	1264936.71	55	338166.29	1264665.08
11	338938.71	1264907.56	56	338575.58	1264657.54
12	338774.17	1264920.33	57	338532.78	1264730.51
13	338770.72	1264876.74	58	338276.61	1264580.41
14	338818.23	1264796.71	59	338302.42	1264560.6
15	338935.65	1264866.84	60	338390.62	1264572.98
16	338941.85	1264949.44	61	338522.66	1264747.77
17	338944.87	1264989.61	62	338477.63	1264824.54
18	338943.01	1265077.81	63	338183.41	1264651.94
19	338781.08	1265007.75	64	338259.48	1264593.56
20	338777.48	1264962.2	65	338467.51	1264841.79
21	338593.86	1264665.9	66	338422.6	1264918.36
22	338616.62	1264676.3	67	338242.42	1264812.31
23	338801.06	1264786.46	68	338287.3	1264736.07
24	338756.46	1264861.58	69	338412.48	1264935.61
25	338550.03	1264740.63	70	338372	1265004.63
26	338572.1	1264880.97	71	338361.13	1265007.95
27	338494.86	1264834.68	72	338187.5	1264905.63
28	338539.91	1264757.88	73	338232.28	1264829.55
29	338751.04	1264881.58	74	338317.75	1265005.6
30	338754.23	1264921.9	75	338307.84	1265020.34
31	338658.61	1264931.57	76	338207.25	1265043.4
32	338621.44	1265122.22	77	338132.11	1264999.75
33	338760.93	1265006.6	78	338177.35	1264922.87
34	338757.54	1264963.75	79	338220.21	1264822.45
35	338662.48	1264971.12	80	338175.44	1264898.52
36	338564.7	1265056.33	81	338012.92	1264802.76
37	338733.36	1265172.73	82	338021.88	1264775.92
38	338827.88	1265090.9	83	338073.65	1264736.18
39	338769.82	1265025.2	84	338165.29	1264915.76
40	338641.9	1265131.24	85	338120	1264992.72
41	338571.31	1264905.61	86	337977.24	1264909.79
42	338580.49	1265005.14	87	338006.46	1264822.16
43	338576.57	1265008.98	88	337970.78	1264929.17
44	338439.84	1264928.5	89	338166.03	1265042.58
45	338484.56	1264852.25	90	338158.47	1265057.37
			91	338054.8	1265080.85
			92	337942.28	1265014.65
			93	337917.01	1265090.45
			94	337932.69	1265043.41
			95	337940.9	1265037.05
			96	338050.97	1265101.8

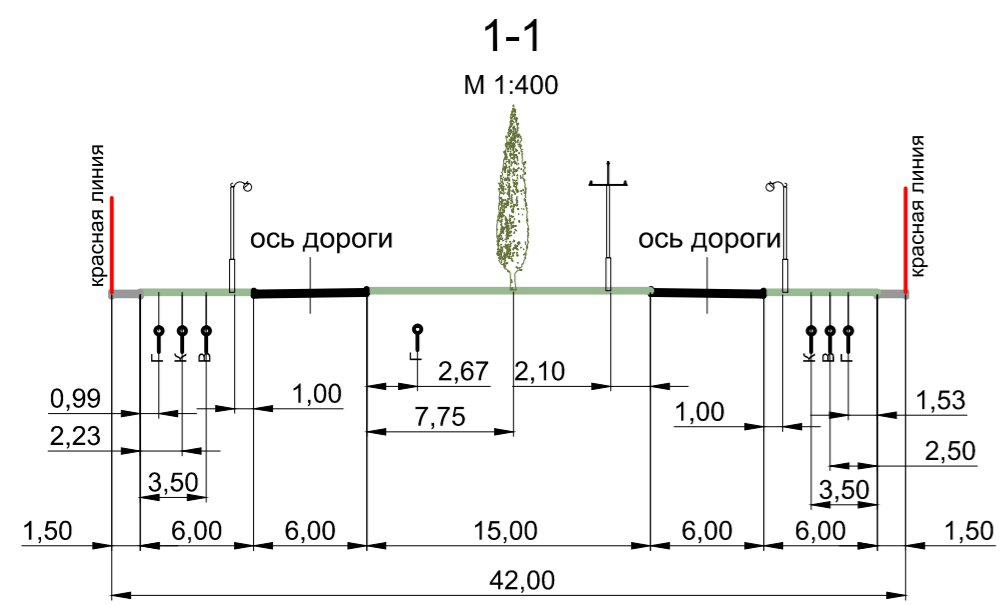

- Условные обозначения:**
- Граница населенного пункта – с.Яншиково
 - Граница разработки проектных решений
 - Красные линии проектируемые
 - Проектируемая линия регулирования застройки
 - Поворотная точка красной линии

Заказчик: Администрация Яншиковского сельского поселения				
Проект планировки территории, расположенной в южной части с.Яншиково Яншиковского сельского поселения Яншиковского района Чувашской Республики				
Изм.	Кол-во	Лист	№ док.	Подпись
Г.АП	Саввина			11.18
Нач. отдела	Курилова			11.18
Ген. директор	Тамалева			11.18
Проект планировки территории			Стадия	Лист
Основная часть			ПП	2
Разбивочный чертёж красных линий			ООО "НПП "Инженер"	
М 1:2000				

Лист № 02 из 02
Дата: 11.18
Масштаб: М 1:2000