


ЧУВАШСКАЯ РЕСПУБЛИКА АЛИКОВСКИЙ РАЙОН
 КРЫМЗАРАЙКИНСКОЕ СЕЛЬСКОЕ ПОСЕЛЕНИЕ Д.КОРАККАСЫ
 КАРТА ГРАДОСТРОИТЕЛЬНОГО ЗОНИРОВАНИЯ

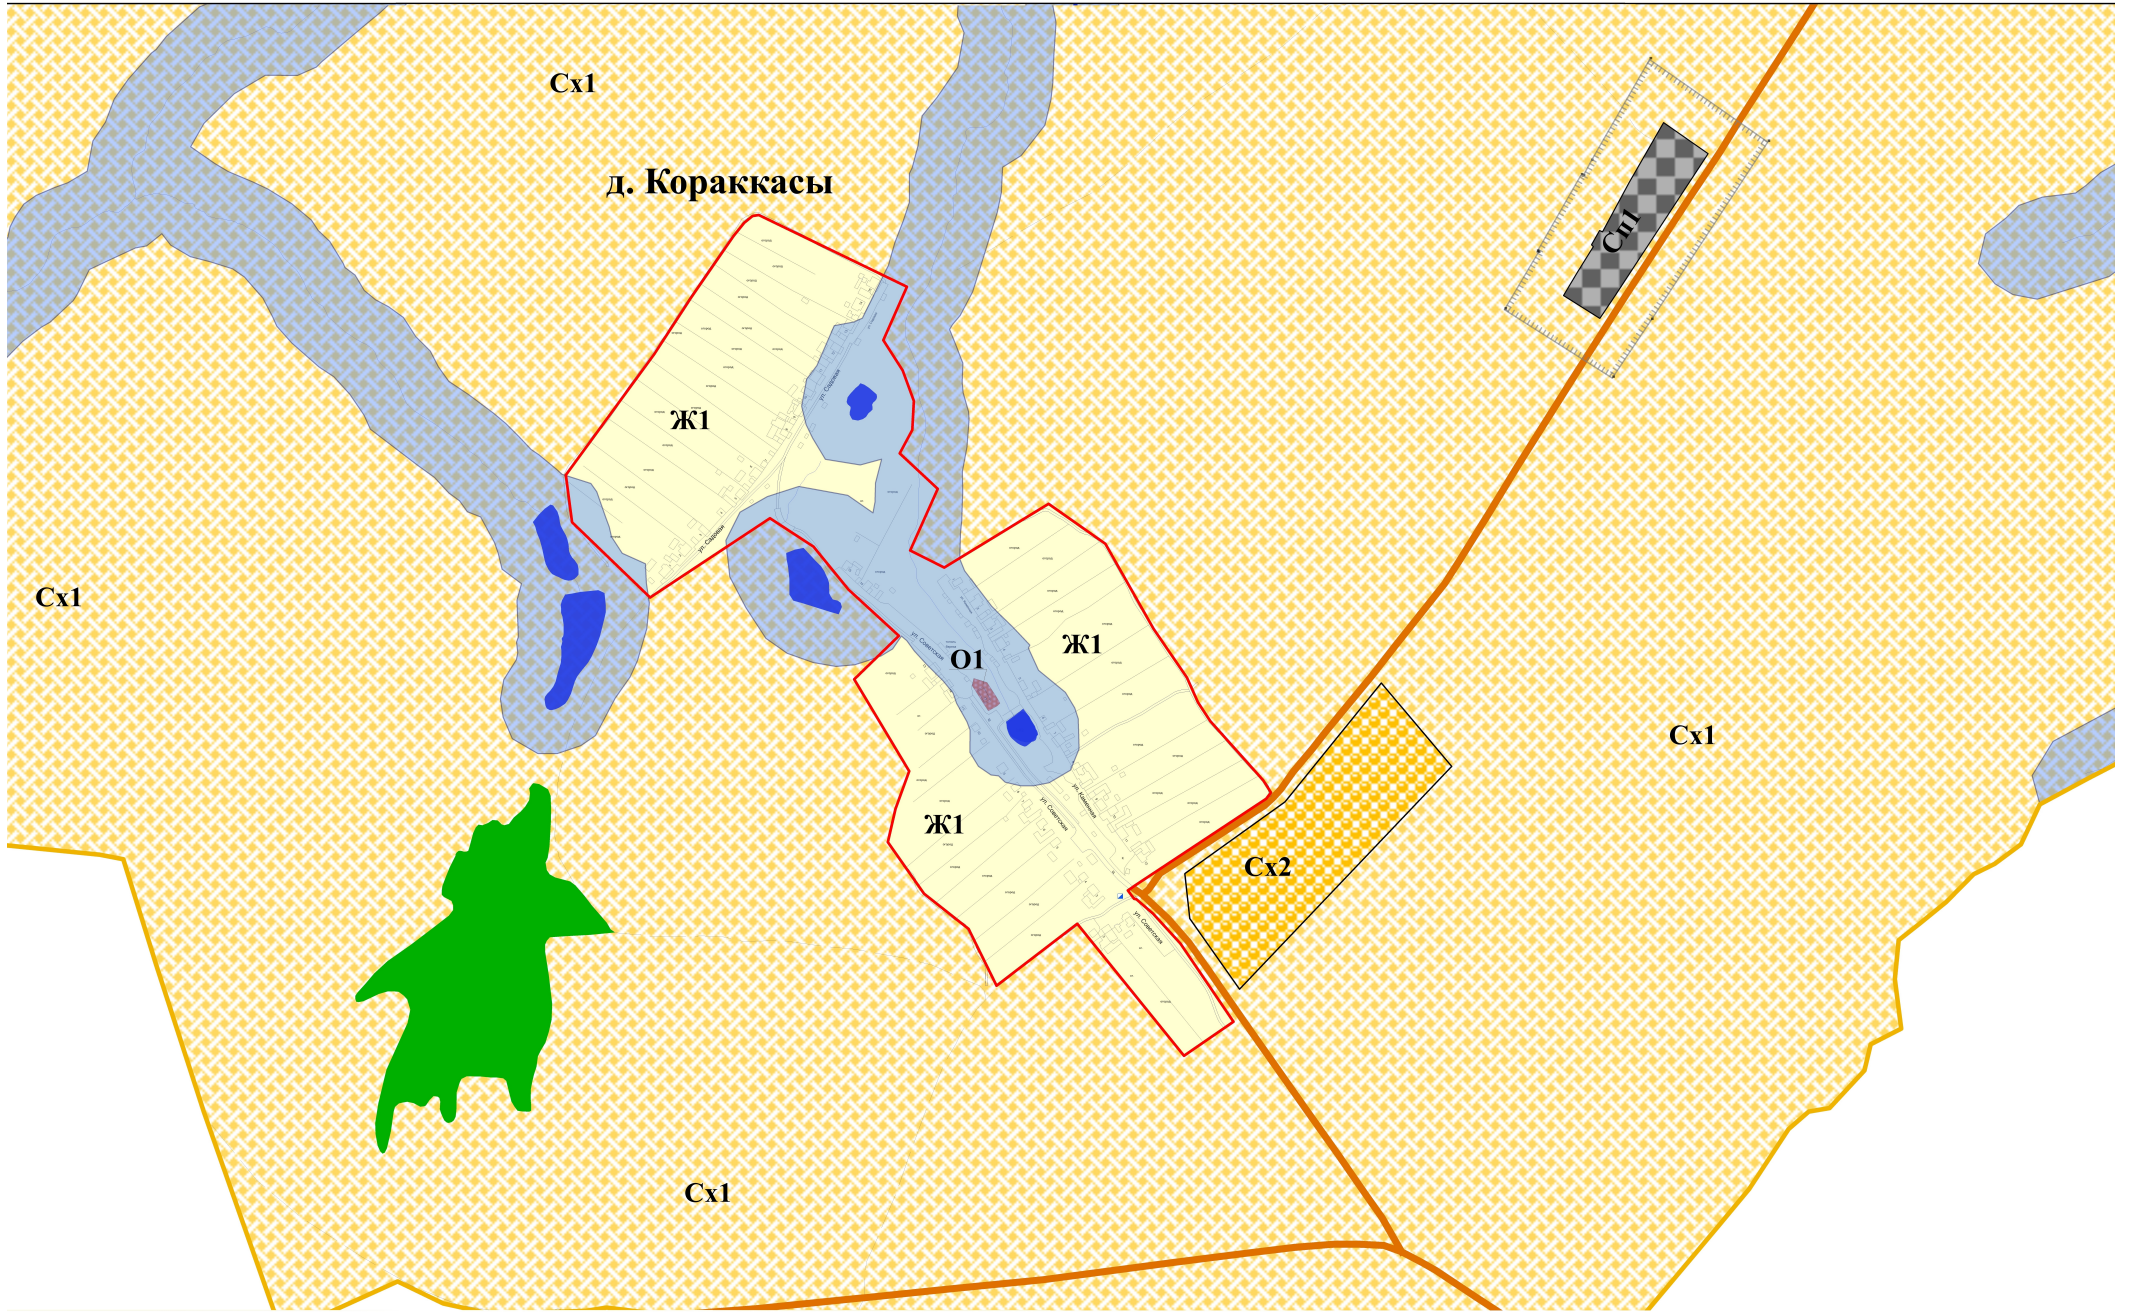

Условные обозначения

- | | | | |
|--|--|--|--|
| <p>Границы и дороги</p> <ul style="list-style-type: none"> граница муниципального района граница сельского поселения граница населенного пункта изъятые земельные участки дороги общего пользования республиканского значения | <p>Территориальные зоны</p> <ul style="list-style-type: none"> Ж1 Зона застройки индивидуальными жилыми домами О1 Зона общественно-делового назначения Сх1 Зона сельскохозяйственных угодий Сх2 Зона размещения сельскохозяйственных предприятий Сп1 Зона специального назначения, связанная с захоронениями И Зона инженерной инфраструктуры | <p>Территории, для которых градостроительные регламенты не установлены</p> <ul style="list-style-type: none"> Земли, покрытые поверхностными водами Земли лесного фонда | <p>Зоны с особыми условиями использования территории</p> <ul style="list-style-type: none"> водооградная зона санитарно-защитная зона зона санитарной охраны источников питьевого водоснабжения водозащитная банья газорегуляторный пункт электроустановки и гидравлические |
|--|--|--|--|

наименование документа	ИЗМЕНА В РАЙОНАХ АЛИКОВСКОГО РАЙОНА ЧУВАШСКОЙ РЕСПУБЛИКИ КАРТА ГРАДОСТРОИТЕЛЬНОГО ЗОНИРОВАНИЯ СЕЛЬСКОГО ПОСЕЛЕНИЯ Д.КОРАККАСЫ АЛИКОВСКОГО РАЙОНА ЧУВАШСКОЙ РЕСПУБЛИКИ				
автор(ы)	АДМИНИСТРАЦИЯ КРЫМЗАРАЙКИНСКОГО СЕЛЬСКОГО ПОСЕЛЕНИЯ АЛИКОВСКОГО РАЙОНА				
исполнитель	ИИЗ КРАСН. А. И.				
дата	2017	номер	1	лист	1
кол-во листов	1	дата	2017	номер	1
кол-во листов	1	дата	2017	номер	1