


ЧУВАШСКАЯ РЕСПУБЛИКА АЛИКОВСКИЙ РАЙОН  
 КРЫМЗАРАЙКИНСКОЕ СЕЛЬСКОЕ ПОСЕЛЕНИЕ С.КРЫМЗАРАЙКИНО И Д.СОРМВАРЫ  
 КАРТА ГРАДОСТРОИТЕЛЬНОГО ЗОНИРОВАНИЯ

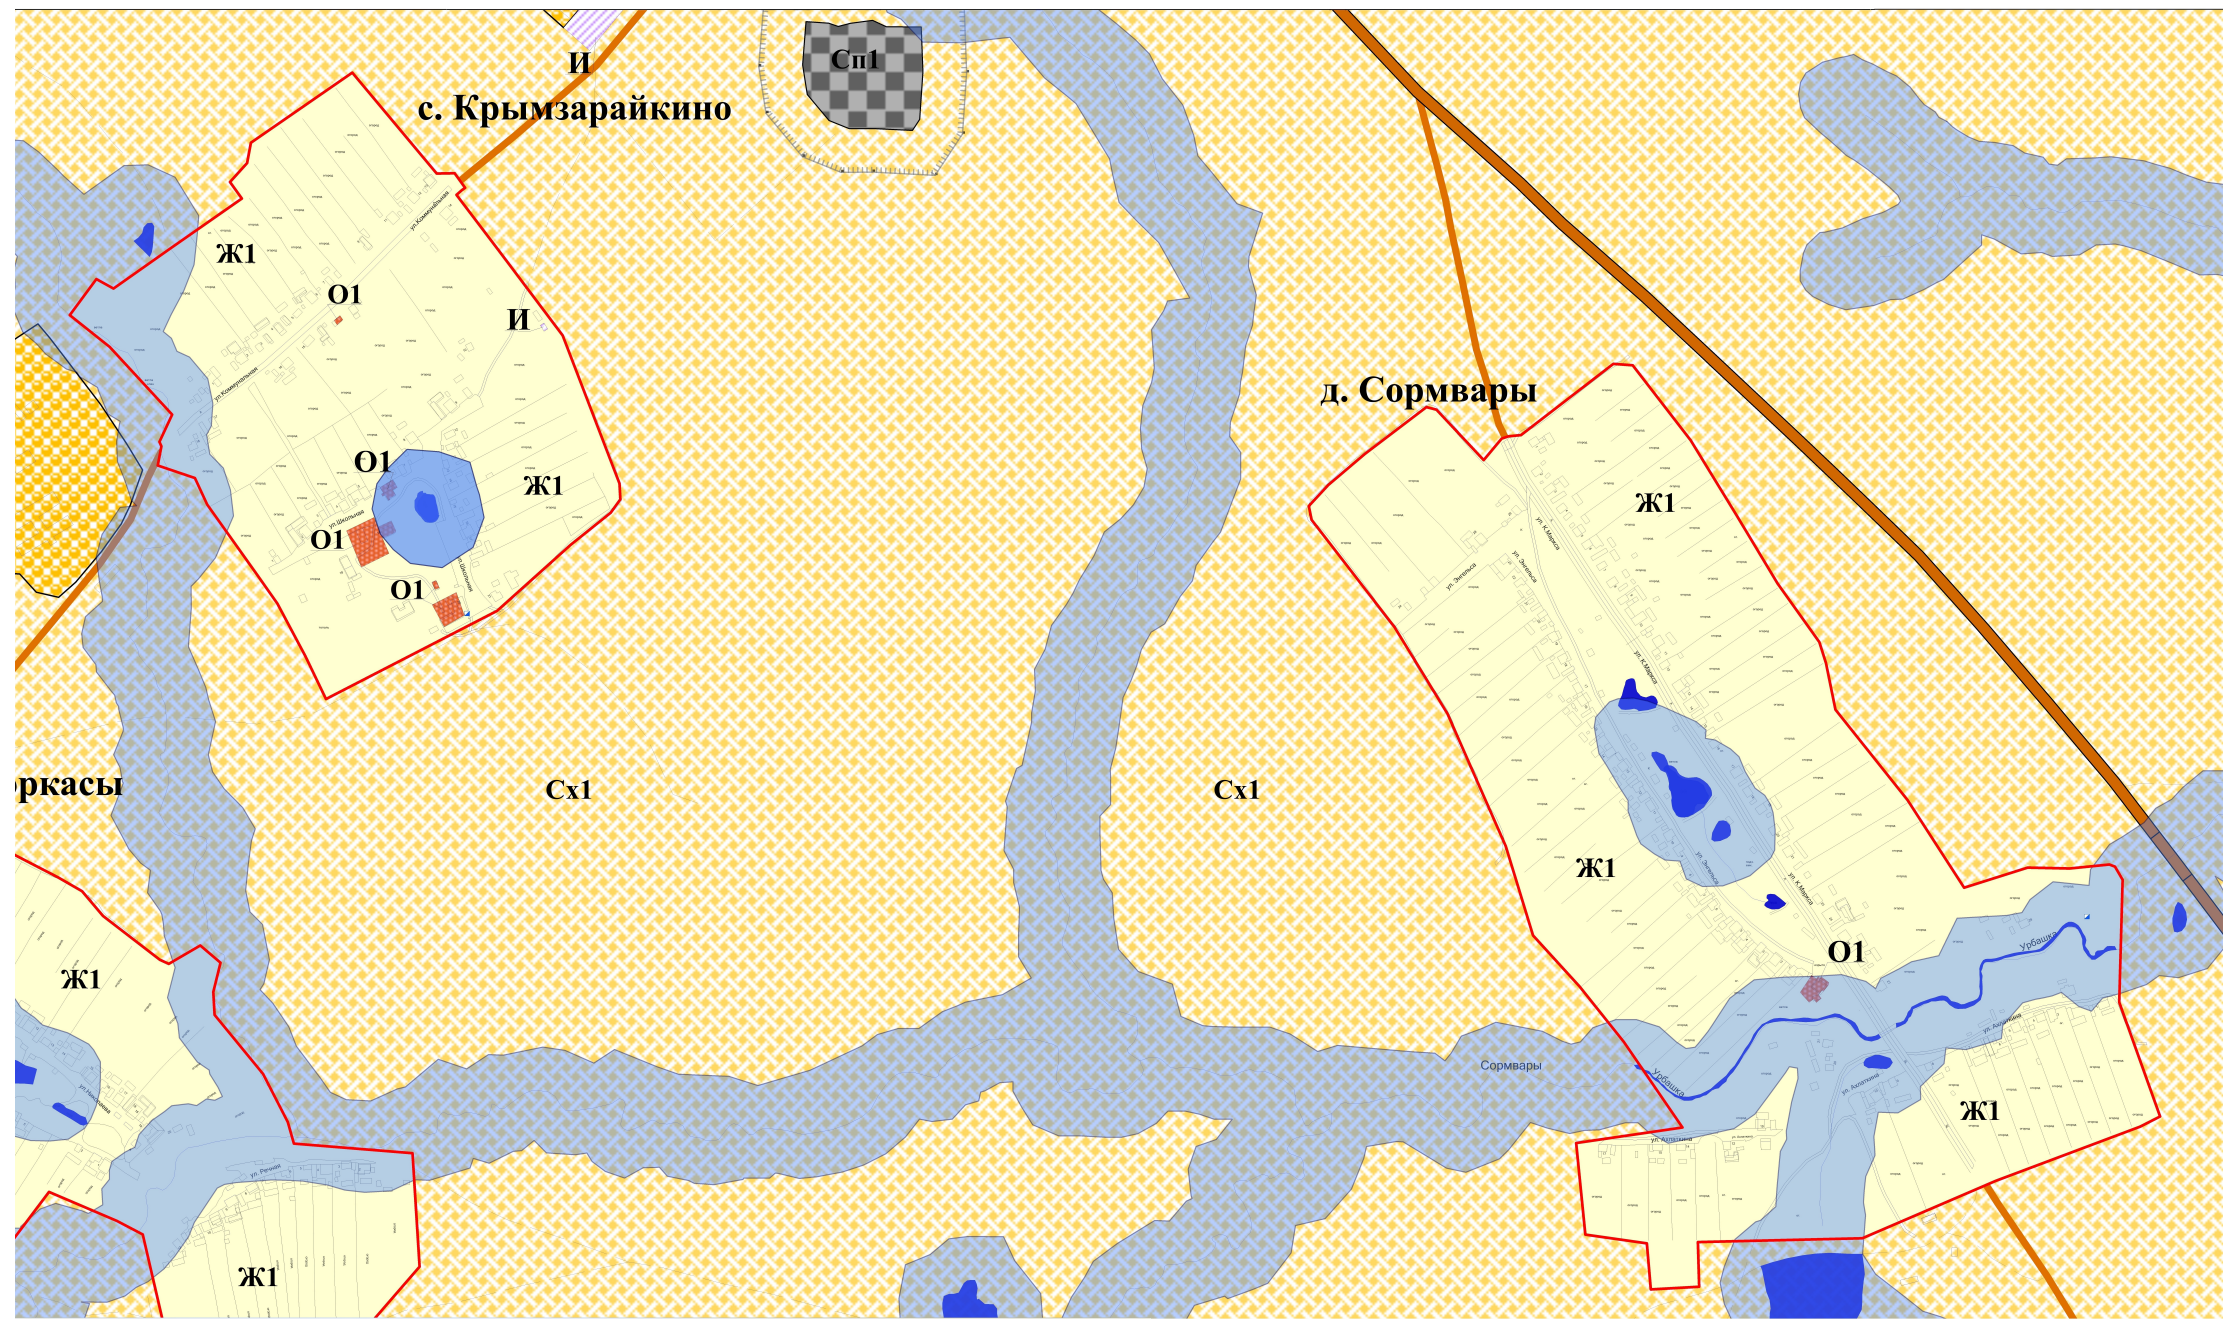

Условные обозначения

- Границы и дороги**
- Граница муниципального района
  - Граница сельского поселения
  - Граница населенного пункта
  - Полосы зеленых насаждений
  - Дорога общего типа местного значения
  - Дорога общего типа республиканского значения

- Территориальные зоны**
- Ж1 Зона застройки индивидуальными жилыми домами
  - О1 Зона общественно-делового назначения
  - Сх1 Зона сельскохозяйственных угодий
  - Сх2 Зона размещения сельскохозяйственных предприятий
  - Сп1 Зона специального назначения, связанная с захоронениями
  - И Зона инженерной инфраструктуры

- Территории, для которых градостроительные регламенты не установлены**
- Земли, покрытые поверхностными водами
  - Земли лесного фонда

- Зоны с особыми условиями использования территории**
- защитная зона
  - санитарно-защитная зона
  - зона санитарной охраны источников питьевого водоснабжения
  - подводная база
  - газорегуляторный пункт
  - электростанция гидроэлектрическая

наименование документа	Муниципальное постановление администрации Аликковского района Чувашской Республики о внесении изменений в карту градостроительного зонирования сельского поселения Крымзарайкино и д. Сормвары Аликковского района			дата	2017
автор(ы)	Администрация Аликковского района			масштаб	1:10 000
исполнитель	И.И. ПЕТУХОВ			лист	3
составитель	Крымова И.И.			дата	2017
рецензент	Петухов И.И.			лист	3
дата утверждения	2017			лист	3
дата отмены				лист	3