


ЧУВАШСКАЯ РЕСПУБЛИКА АЛИКОВСКОГО РАЙОНА  
 КРЫМЗАРАЙКИНСКОЕ СЕЛЬСКОЕ ПОСЕЛЕНИЕ Д. ЧЕРДАКИ И ДЯРГУНЬКИНО  
 КАРТА ГРАДОСТРОИТЕЛЬНОГО ЗОНИРОВАНИЯ

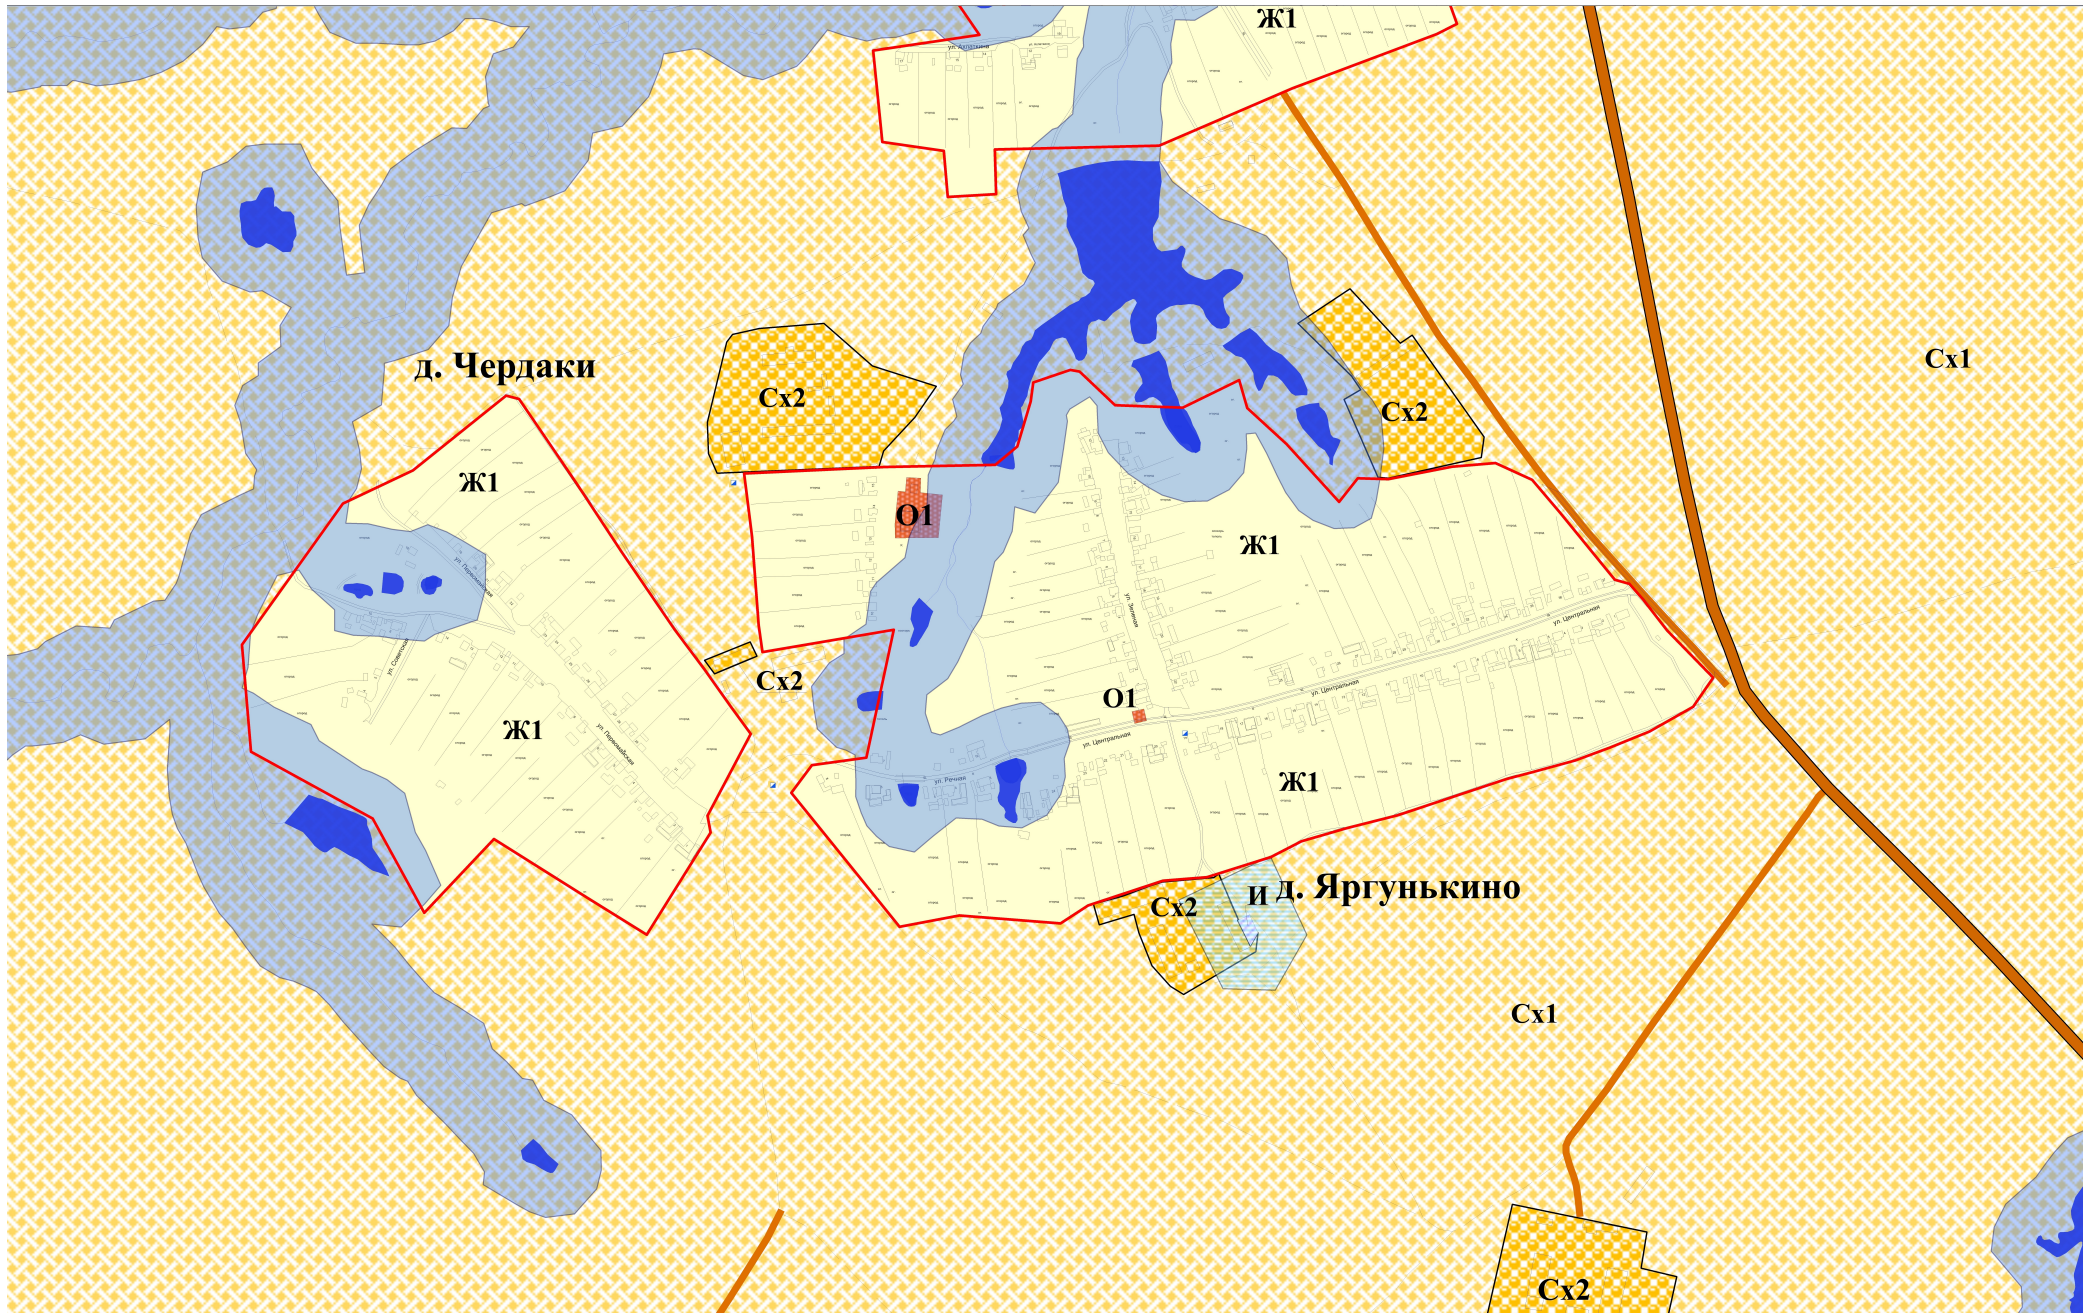

Условные обозначения

- Границы и дороги**
- граница муниципального района
  - граница сельского поселения
  - граница населенного пункта
  - польные грунтовые дороги
  - дороги общего типа местного значения
  - дороги общего типа республиканского значения

- Территориальные зоны**
- Ж1 Зона застройки индивидуальными жилыми домами
  - О1 Зона общественно-делового назначения
  - Сх1 Зона сельскохозяйственных угодий
  - Сх2 Зона размещения сельскохозяйственных предприятий
  - Сп1 Зона специального назначения, связанная с защитой населения
  - И Зона инженерной инфраструктуры

- Территории, для которых градостроительные регламенты не установлены**
- Земли, покрытые поверхностными водами
  - Земли лесного фонда

- Зоны с особыми условиями использования территорий**
- водооградная зона
  - санитарно-защитная зона
  - зона санитарной охраны источников питьевого водоснабжения
  - водозащитная зона
  - газорегуляторный пункт
  - электрическая подстанция

ИЗДАНИЕ		ИЗДАНИЕ		ИЗДАНИЕ	
№	ДАТА	№	ДАТА	№	ДАТА
1	2017	2	2018	3	2019
1	2017	2	2018	3	2019
1	2017	2	2018	3	2019