



Приложение к Постановлению

№ 100П от 28.12.2016г

ПРОЕКТ МЕЖЕВАНИЯ ТЕРРИТОРИИ
**«Автомобильная дорога по ул. Советская и ул. Центральная в д.Синьял-
Яуши Вурнарского района Чувашской Республики»**

043-246-3-ПМТ

Том 3

Заказчик: Администрация Большеяужского сельского поселения Вурнарского
района Чувашской Республики

Директор

С.В. Афанасьев

Технический директор

О.Н. Иванова

Изн. № подл.	
Подпись и дата	
Взам. инв. №	

Состав проектной документации

Номер тома	Обозначение	Наименование	Примечание
1	043-246-3-ППТ	Проект планировки территории Том 1	
2	043-246-3-ППТ	Материалы по обоснованию проекта планировки и проекта межевания территории Том 2	
		Чертежи проекта планировки и проекта межевания территории	
		Пояснительная записка	
3	043-246-3-ПМТ	Проект межевания территории Том 3	

Согласовано

Взам. инв. №

Подпись и дата

Инв. № подл.

						043-246-3-ПМТ			
Изм.	Кодуч.	Лист	№ док.	Подпись	Дата				
Разраб.		Степанова			2016	ПРОЕКТ МЕЖЕВАНИЯ ТЕРРИТОРИИ	Стадия	Лист	Листов
							П		
Н. контр.		Иванова О.			2016	ООО ЗЕМЛЯ			

Содержание Тома 3

Номер	Наименование	Стр.
1.	Ведомость земельных участков проектируемого линейного объекта.	
2.	Координаты характерных точек границ формируемых земельных участков.	
3.	Чертеж проекта межевания территории.	
	Приложения	

Согласовано

Взам. инв. №
Подпись и дата

Инв. № подл.

						043-246-3-ПМТ			
Изм.	Кодуч.	Лист	№ док.	Подпись	Дата	ПРОЕКТ МЕЖЕВАНИЯ ТЕРРИТОРИИ	Стадия	Лист	Листов
Разраб.		Степанова			2016		П		
Н. контр.		Иванова О.			2016		ООО ЗЕМЛЯ		

1. Ведомость земельных участков проектируемого линейного объекта

Формируемые земельные участки	Местоположение земельного участка	Категория земель; вид разрешенного использования	Устанавливаемая проектом планировки территории категория земель; вид разрешенного использования	Площадь образуемых и изменяемых земельных участков и их частей, кв.м.	Примечание
:ЗУ1	Чувашская Республика, Вурнарский район, Большеяушское сельское поселение, д. Синьял-Яуши	Земли населённых пунктов; Земельные участки (территории) общего пользования	Земли населённых пунктов; Земельные участки (территории) общего пользования	14356	В ведении Большеяушского сельского поселения

2. Координаты характерных точек границ формируемых земельных участков

Номер поворотной точки	Координаты, м	
	X	Y
:ЗУ1		
1	357129,48	1219192,97
2	357126,52	1219200,66
3	357121,48	1219199,63
4	357118,10	1219200,23
5	357115,05	1219201,78
6	357110,78	1219212,32
7	357106,32	1219223,44
8	357109,14	1219225,61
9	357083,57	1219299,25
10	357074,90	1219318,23
11	357069,15	1219329,67
12	357063,52	1219339,25
13	357058,64	1219343,04
14	357052,07	1219343,65
15	356896,57	1219288,63
16	356889,62	1219286,27
17	356886,41	1219285,41
18	356751,54	1219239,76
19	356737,86	1219234,42
20	356715,29	1219223,61
21	356690,94	1219208,89
22	356678,28	1219202,14
23	356664,60	1219197,81
24	356648,64	1219195,77
25	356623,85	1219193,63
26	356607,20	1219190,75
27	356593,48	1219185,90

Взам. инв. №
Подпись и дата
Инв. № подл.


28	356578,45	1219177,87
29	356500,06	1219119,00
30	356506,12	1219106,69
31	356586,47	1219165,88
32	356602,28	1219174,97
33	356619,58	1219180,38
34	356638,63	1219182,27
35	356657,59	1219184,32
36	356669,60	1219187,76
37	356707,65	1219204,09
38	356751,16	1219222,71
39	356795,52	1219239,61
40	356884,78	1219266,06
41	356917,01	1219278,93
42	357046,12	1219326,11
43	357052,75	1219325,71
44	357057,92	1219321,08
45	357066,18	1219304,11
46	357097,61	1219218,72
47	357101,06	1219206,55
48	357100,46	1219199,93
49	357097,88	1219193,58
50	357093,10	1219189,09
51	357053,74	1219175,85
52	357010,43	1219158,36
53	356990,20	1219150,72
54	356974,61	1219142,53
55	356946,40	1219134,24
56	356943,83	1219134,64
57	356941,47	1219138,98
58	356938,06	1219148,89
59	356937,00	1219151,79
60	356920,08	1219145,80
61	356932,62	1219111,59
62	356938,66	1219114,63
63	356967,44	1219124,58
64	356991,94	1219135,80
65	357065,72	1219164,05
66	357118,79	1219182,96

5. Чертёж проекта межевания территории

Чертёж проекта межевания территории приведен в приложении к настоящему проекту межевания территории.

Взам. инв. №	
Подпись и дата	
Инв. № подл.	

Изм.	Колуч.	Лист	№ док.	Подпись	Дата

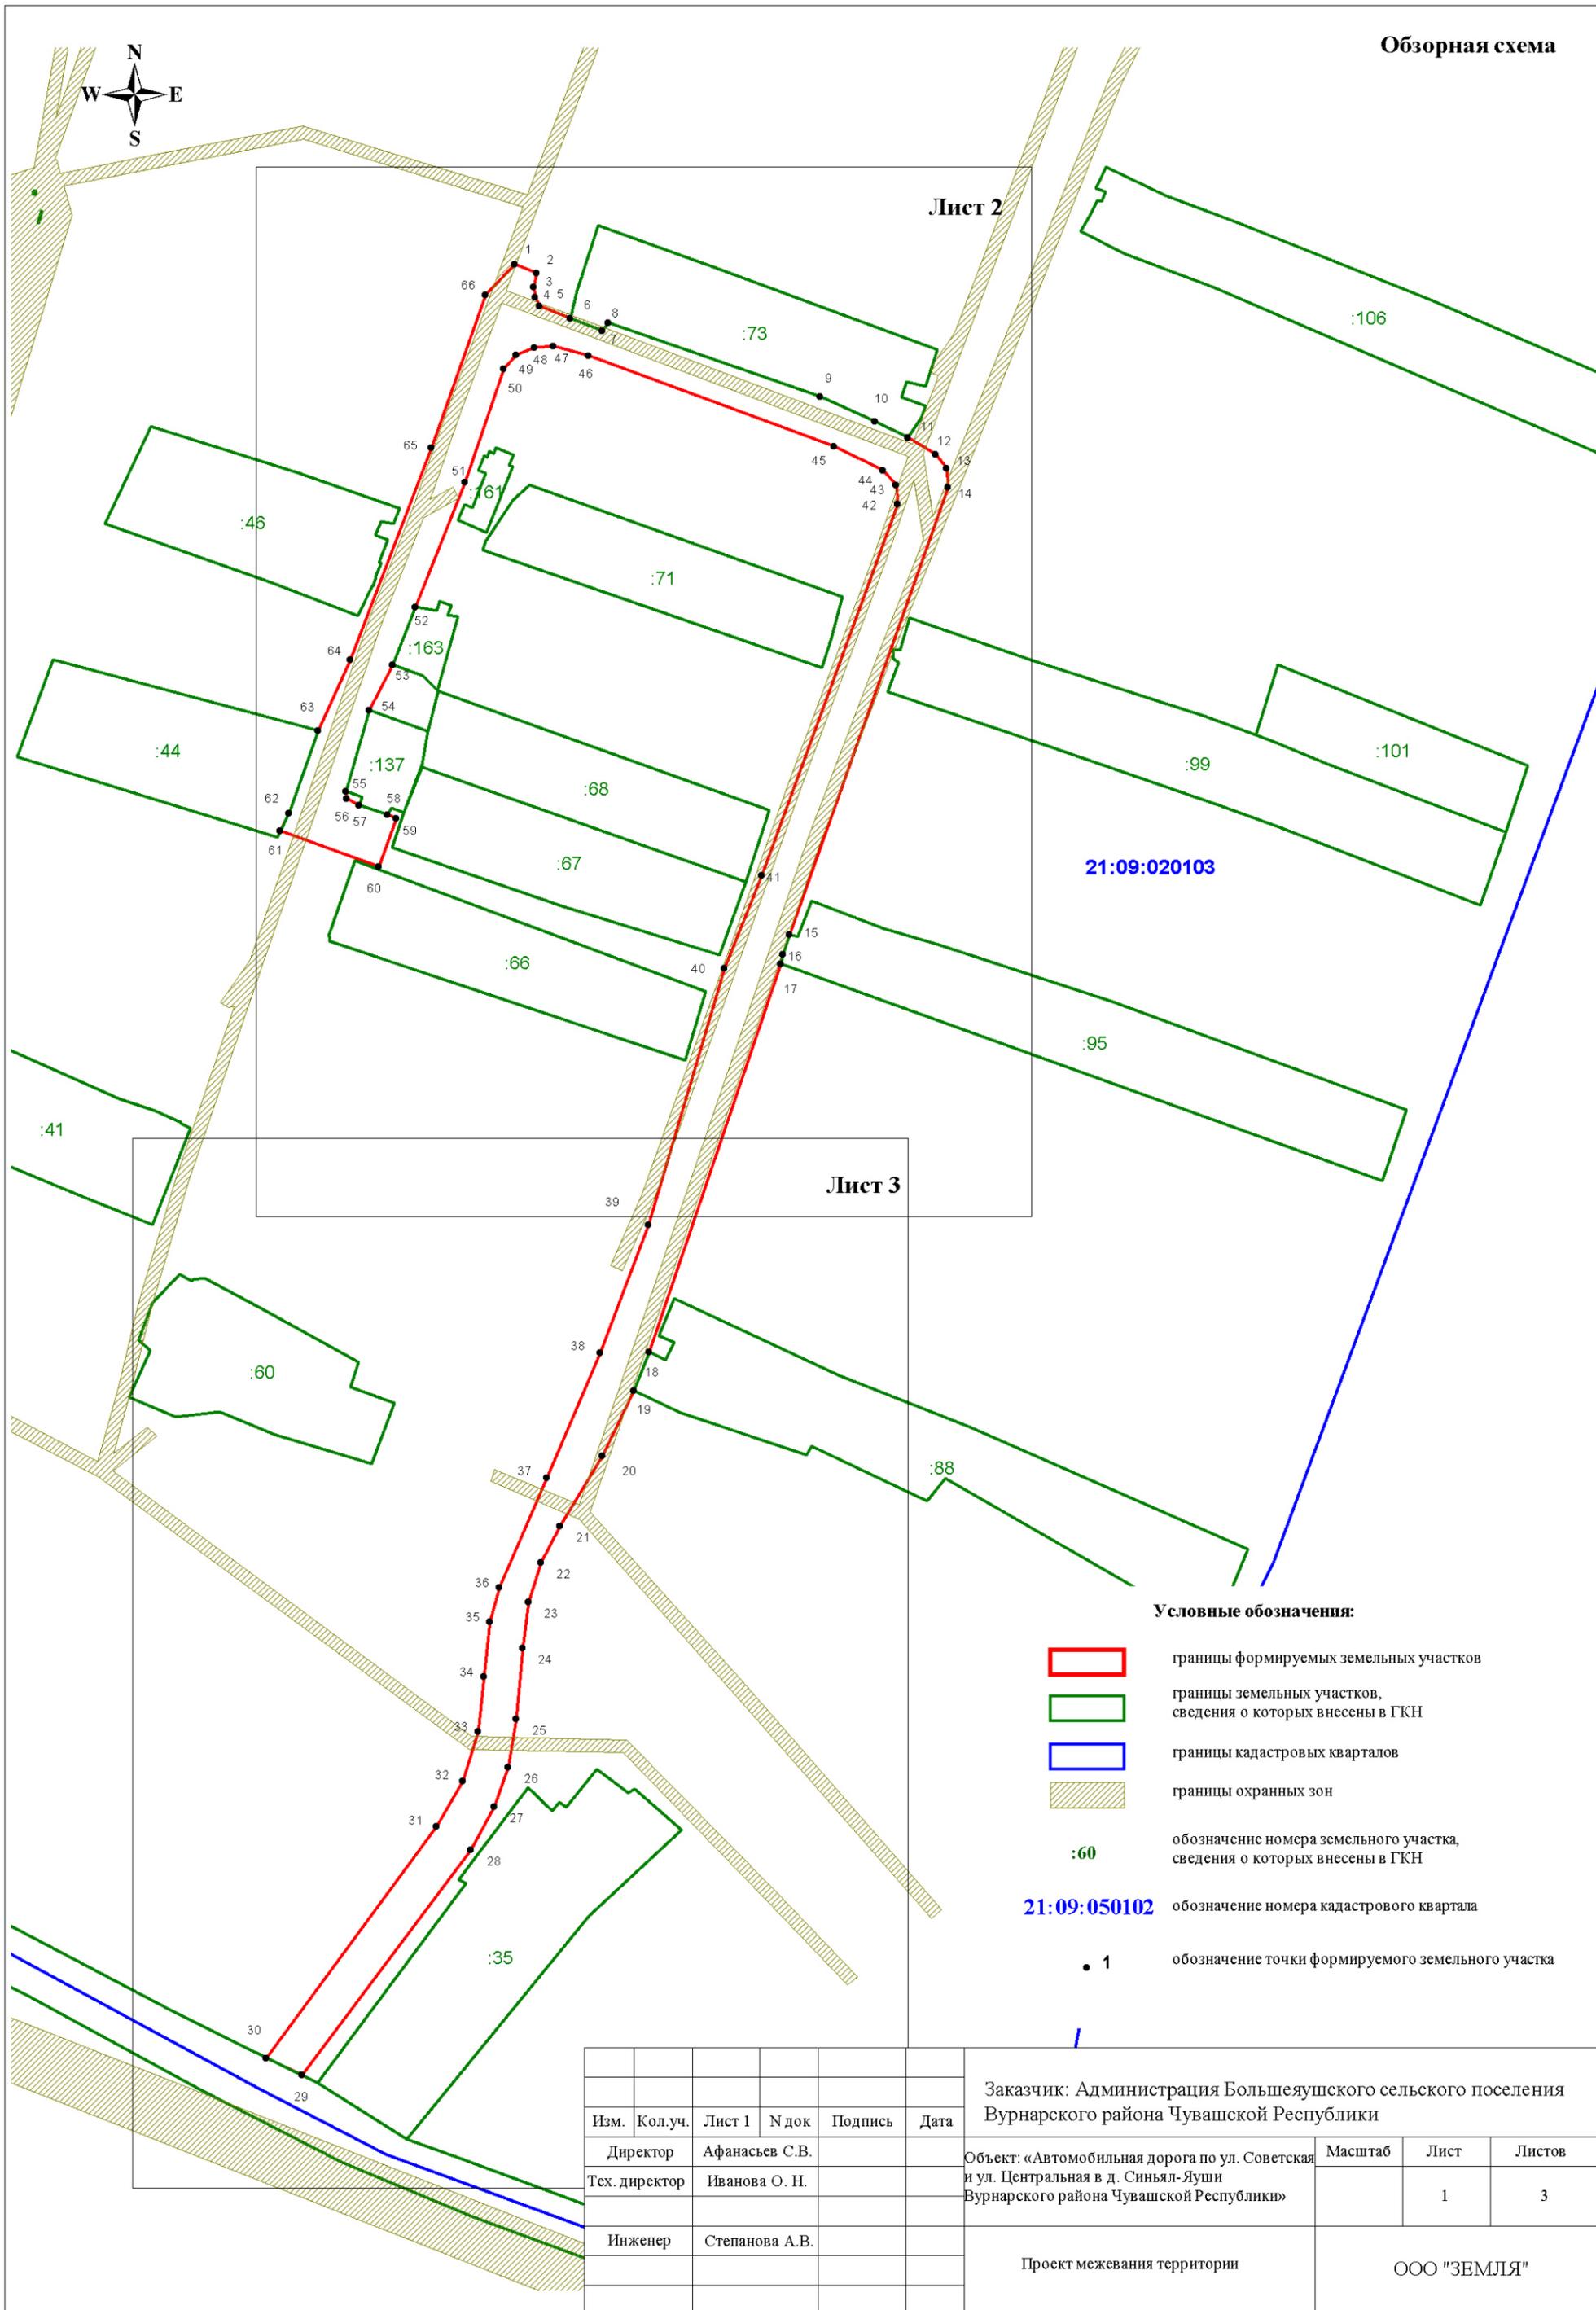


Лист 2

Лист 3

Условные обозначения:

- границы формируемых земельных участков
- границы земельных участков, сведения о которых внесены в ГКН
- границы кадастровых кварталов
- границы охранных зон
- :60** обозначение номера земельного участка, сведения о которых внесены в ГКН
- 21:09:050102** обозначение номера кадастрового квартала
- 1** обозначение точки формируемого земельного участка

						Заказчик: Администрация Большеяушского сельского поселения Вурнарского района Чувашской Республики			
Изм.	Кол.уч.	Лист 1	№ док	Подпись	Дата	Объект: «Автомобильная дорога по ул. Советская и ул. Центральная в д. Синьял-Яуши Вурнарского района Чувашской Республики»	Масштаб	Лист	Листов
		Директор	Афанасьев С.В.					1	3
		Тех. директор	Иванова О. Н.						
		Инженер	Степанова А.В.			Проект межевания территории		ООО "ЗЕМЛЯ"	

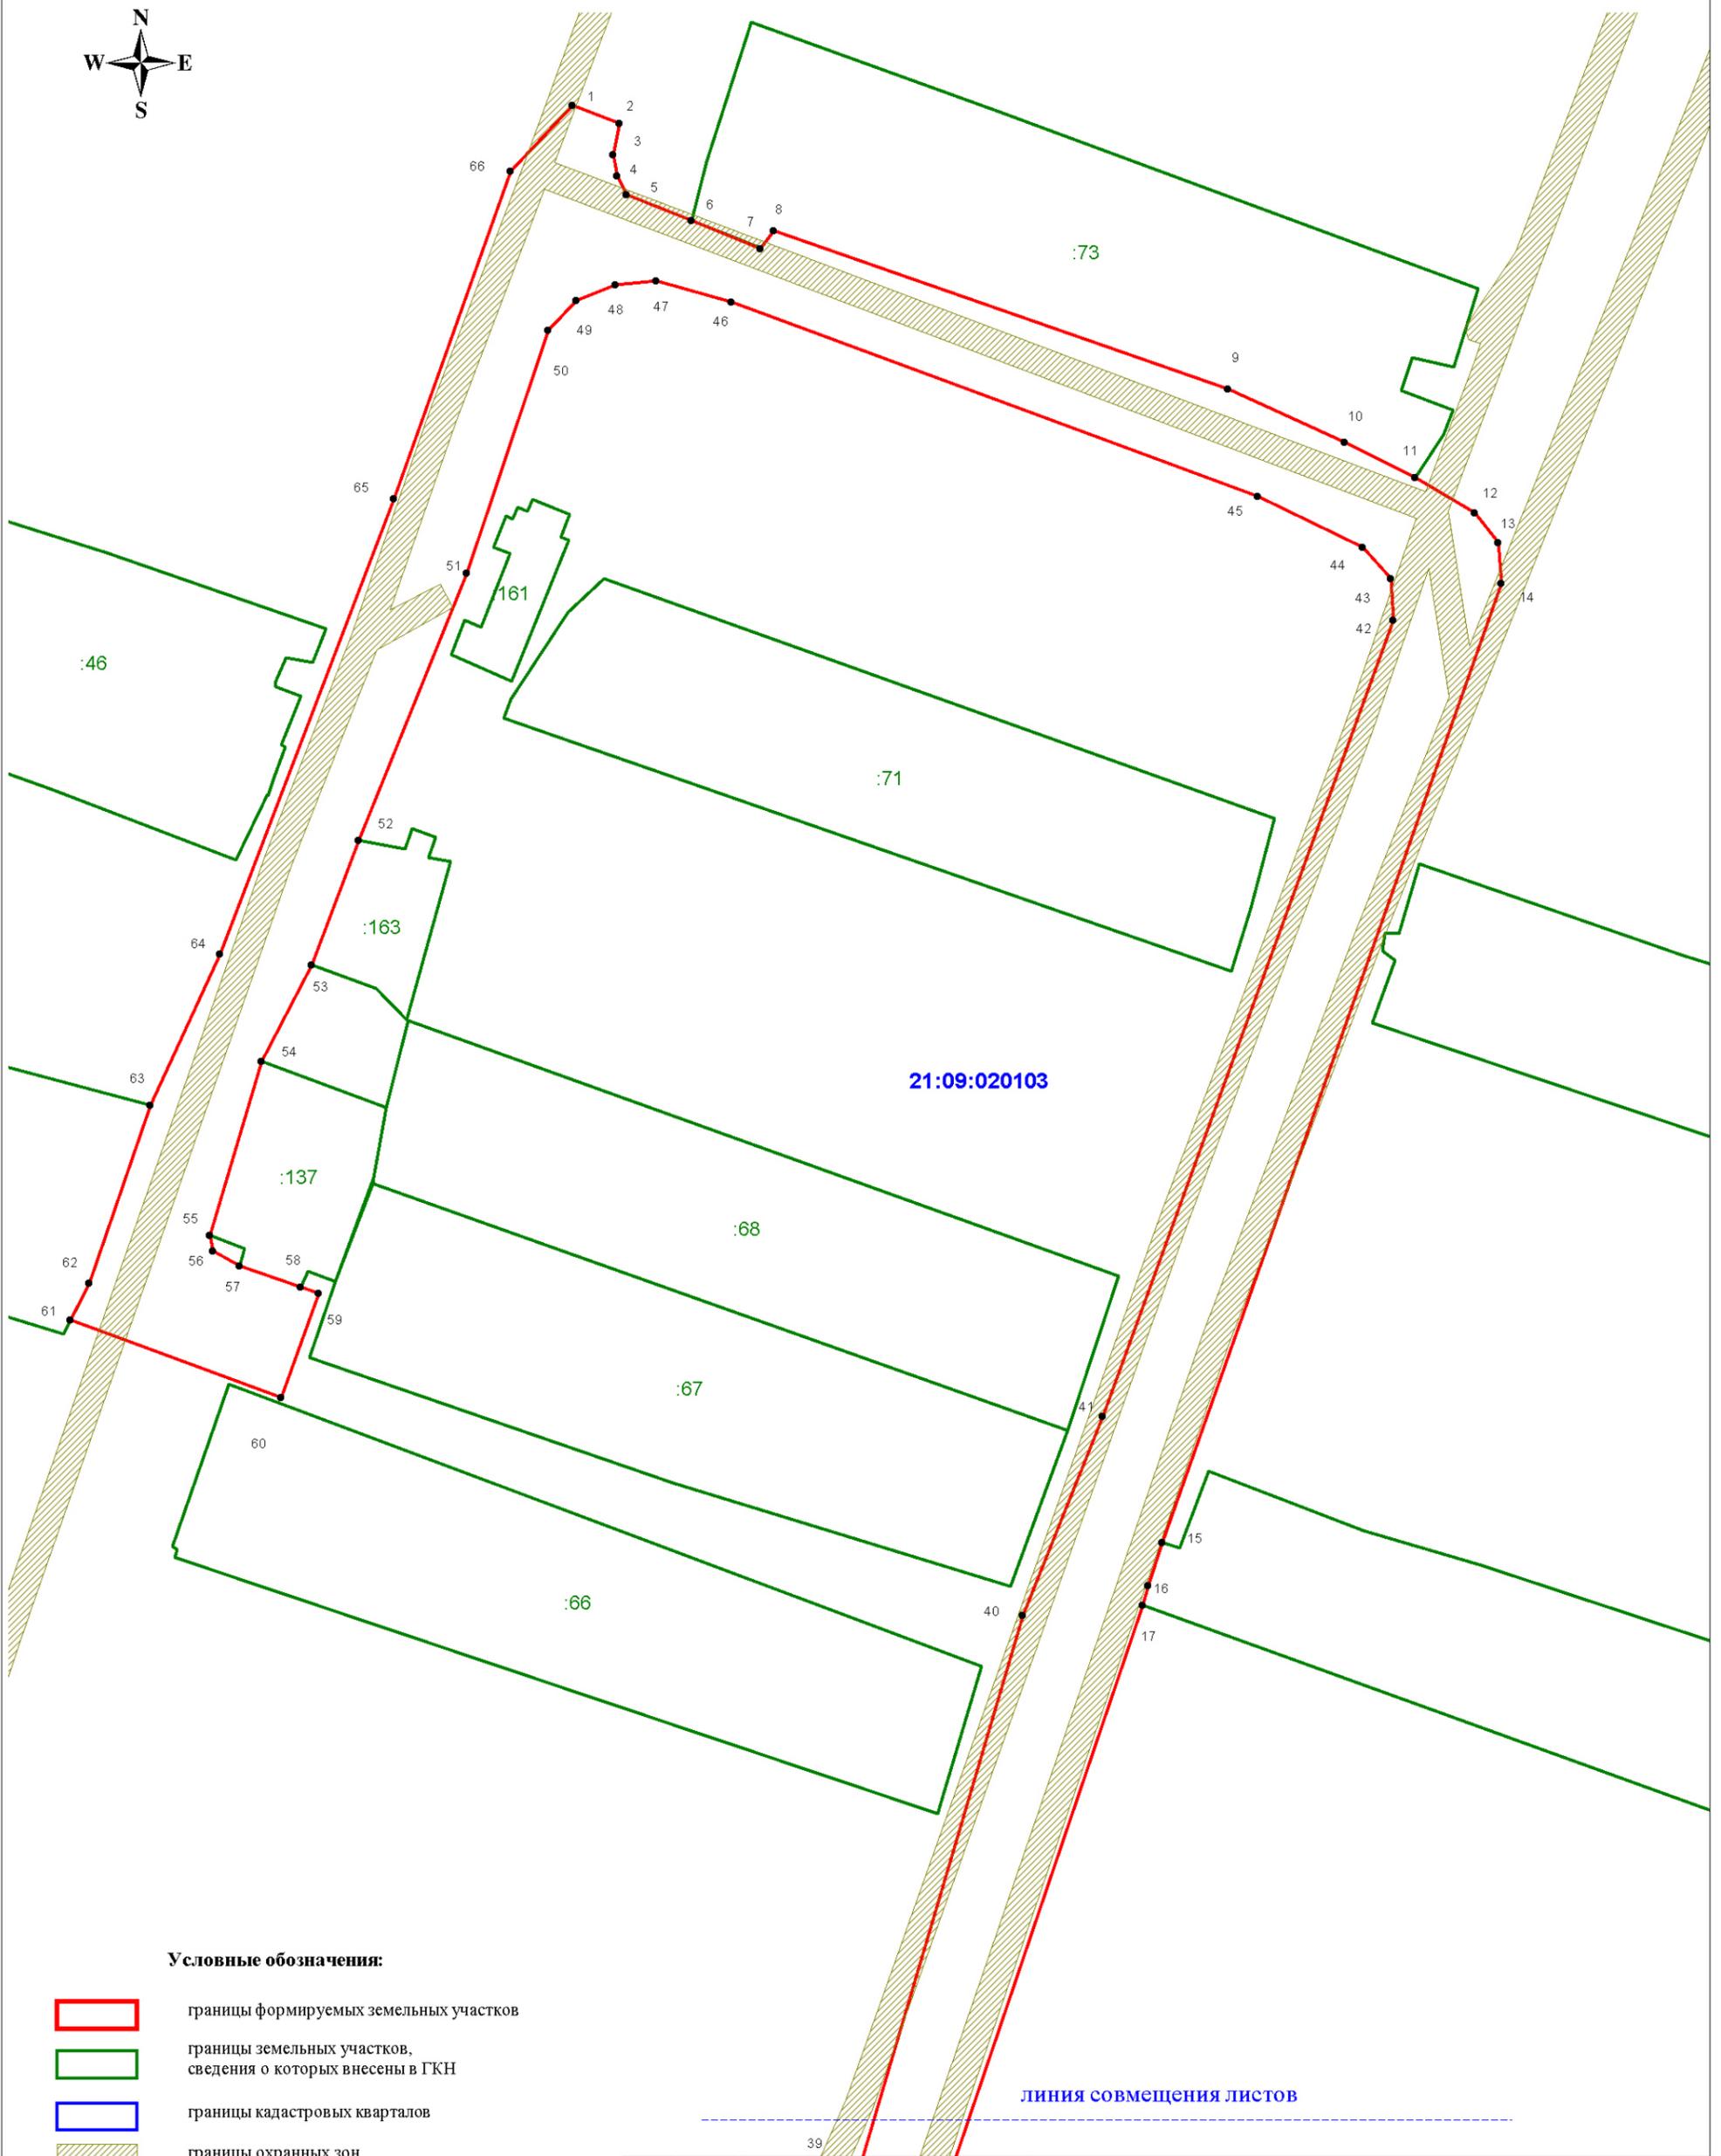

ЛИНИЯ СОВМЕЩЕНИЯ ЛИСТОВ

Условные обозначения:

- границы формируемых земельных участков
- границы земельных участков, сведения о которых внесены в ГКН
- границы кадастровых кварталов
- границы охранных зон

:60 обозначение номера земельного участка, сведения о которых внесены в ГКН


21:09:050102 обозначение номера кадастрового квартала

• 1 обозначение точки формируемого земельного участка

Изм.	Кол.уч.	Лист 1	Н док	Подпись	Дата	Заказчик: Администрация Большеяужского сельского поселения Вурнарского района Чувашской Республики			
Директор				Афанасьев С.В.		Объект: «Автомобильная дорога по ул. Советская и ул. Центральная в д. Синьял-Яуши Вурнарского района Чувашской Республики»	Масштаб 1:1000	Лист 2	Листов 3
Тех. директор				Иванова О. Н.					
Инженер				Степанова А.В.		Проект межевания территории		ООО "ЗЕМЛЯ"	



ЛИНИЯ СОВМЕЩЕНИЯ ЛИСТОВ

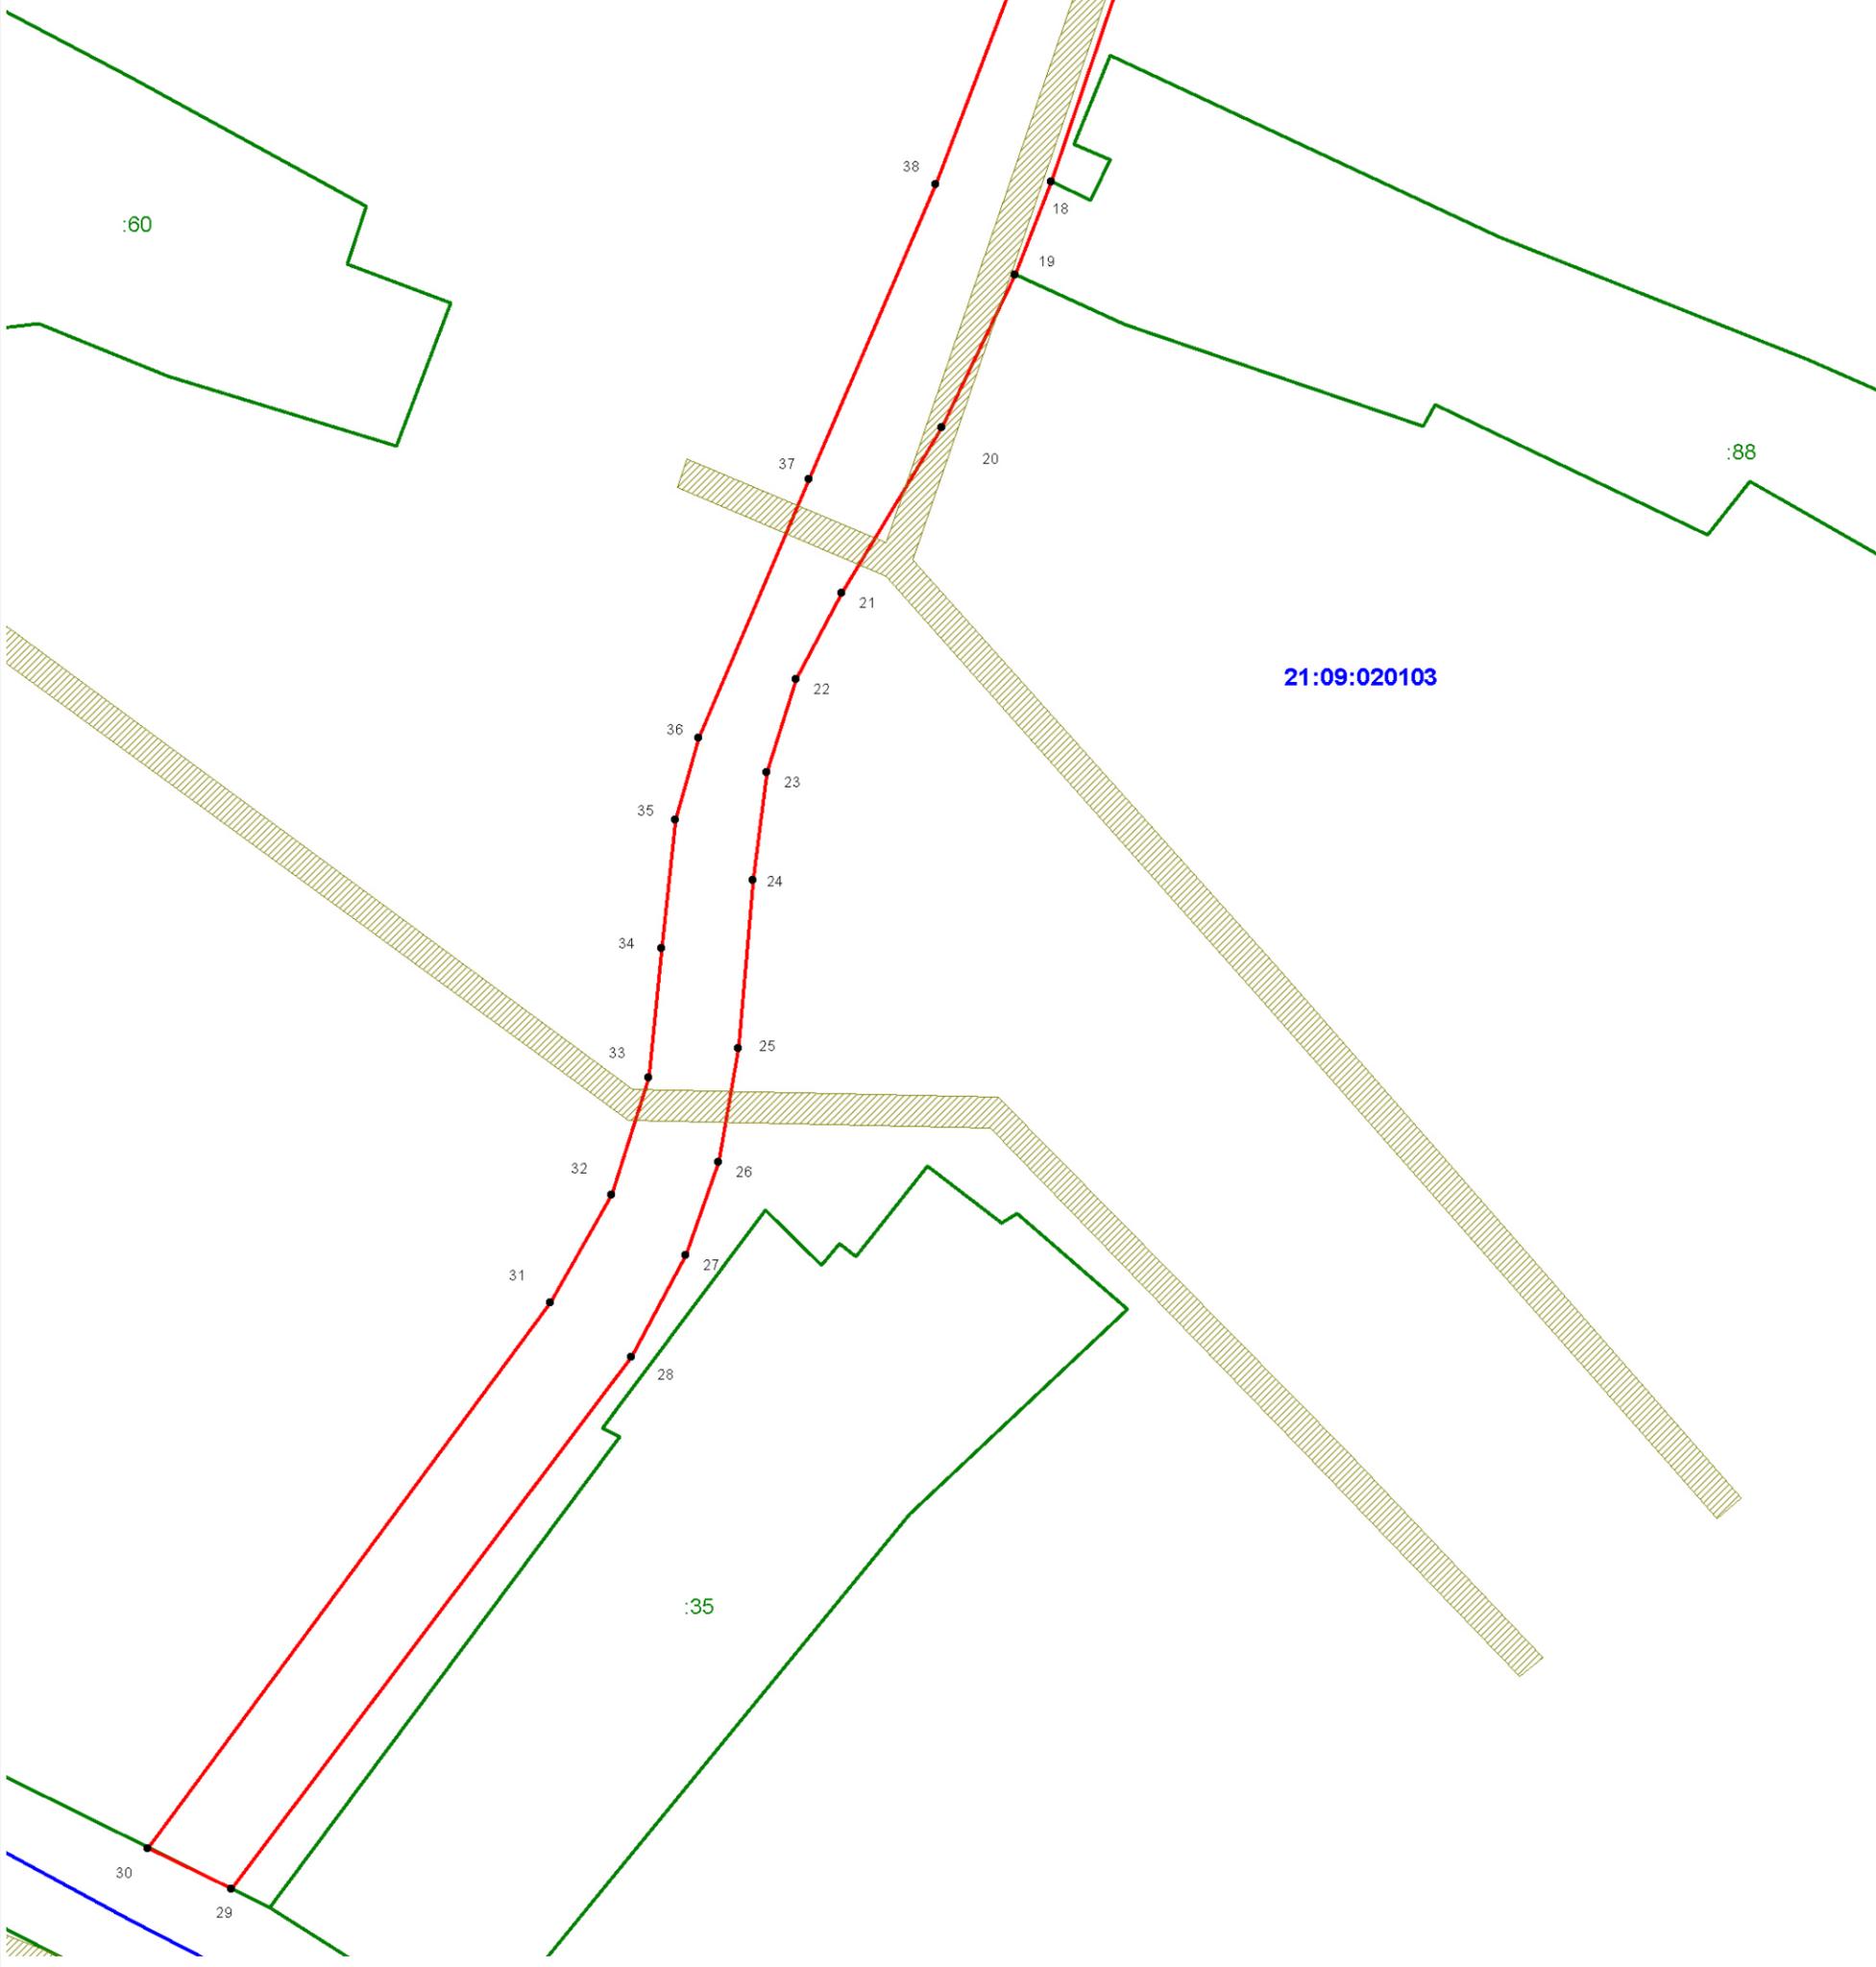

Условные обозначения:

- границы формируемых земельных участков
- границы земельных участков, сведения о которых внесены в ГКН
- границы кадастровых кварталов
- границы охранных зон
- :60 обозначение номера земельного участка, сведения о которых внесены в ГКН
- 21:09:050102 обозначение номера кадастрового квартала
- 1 обозначение точки формируемого земельного участка

						Заказчик: Администрация Большеяужского сельского поселения Вурнарского района Чувашской Республики			
Изм.	Кол.уч.	Лист 1	№ док	Подпись	Дата	Объект: «Автомобильная дорога по ул. Советская и ул. Центральная в д. Синьял-Яуши Вурнарского района Чувашской Республики»	Масштаб	Лист	Листов
Директор				Афанасьев С.В.			1:1000	3	3
Тех. директор				Иванова О. Н.		Проект межевания территории		ООО "ЗЕМЛЯ"	
Инженер				Степанова А.В.					

Приложения

Инв. № подл.	Подпись и дата	Взам. инв. №

Изм.	Колуч.	Лист	№ док.	Подпись	Дата

043-246-3-ПМТ

Лист