



**АРХИТЕКТУРНАЯ
МАСТЕРСКАЯ** 428005, г.Чебоксары,
ул.Гражданская, 5, оф. 12
тел. (8352) 22-31-60

m-gorod@mail.ru
www.gorod-ch.ru

**Чувашская Республика
Ибресинский район**

БОЛЬШЕАБАКАСИНСКОЕ СЕЛЬСКОЕ ПОСЕЛЕНИЕ

**ПРОЕКТ
внесения изменений
в генеральный план**

**ПОЛОЖЕНИЕ
О ТЕРРИТОРИАЛЬНОМ ПЛАНИРОВАНИИ**

Обозначение:
23/2019

Чебоксары, 2019 год

ООО «АМ «Мой город»

**Чувашская Республика
Ибресинский район**

БОЛЬШЕАБАКАСИНСКОЕ СЕЛЬСКОЕ ПОСЕЛЕНИЕ

**ПРОЕКТ
внесения изменений
в генеральный план**

**ПОЛОЖЕНИЕ
О ТЕРРИТОРИАЛЬНОМ ПЛАНИРОВАНИИ**

Обозначение:
23/2019

Директор

И.Ю.Трофимов

Руководитель группы

Р.К.Рахимов

Разработал

Р.К.Рахимов

Чебоксары, 2019 год

СОСТАВ ПРОЕКТА ВНЕСЕНИЯ ИЗМЕНЕНИЙ В ГЕНЕРАЛЬНЫЙ ПЛАН

I. Генеральный план

- 1. Положение о территориальном планировании**
- 2. Карта границ населенных пунктов, входящих в состав поселения**
- 3. Карта функциональных зон поселения**

Приложения:

Копия карты границ населенных пунктов в растровом формате

Копия карты функциональных зон поселения в растровом формате

II. Материалы по обоснованию генерального плана

- 1. Материалы по обоснованию генерального плана в текстовой
форме**

СОДЕРЖАНИЕ:

Введение	4
Раздел 1. Цель и задачи проекта внесения изменений в генеральный план.....	5
Раздел 2. Краткая информация о сельском поселении	5
Раздел 3. Проектные решения по внесению изменений в генеральный план	7
3.1. Изменение границ д.Нижние Абакасы	7
3.2. Изменение функциональной зоны земельного участка с кадастровым номером 21:10:000000:6799	8
3.3. Параметры функциональной зоны застройки индивидуальными жилыми домами	9
3.4. Сведения о планируемых для размещения в создаваемой функциональной зоне объектах федерального значения, объектах регионального значения, объектах местного значения	9

Приложения:

Карта границ населенных пунктов, входящих в состав поселения

Карта функциональных зон поселения

ВВЕДЕНИЕ

Проект внесения изменений в генеральный план Большеабакасинского сельского поселения Ибресинского района Чувашской Республики подготовлен на основании договора № 23/2019, заключенного между администрацией Атнарского сельского поселения и ООО «Архитектурная мастерская «Мой город».

Действующий генеральный план Большеабакасинского сельского поселения разработан ГУП ЧР «Проектный институт «Чувашгражданпроект» в 2007 году и утвержден решением собрания депутатов Большеабакасинского сельского поселения от 26 ноября 2008 г. № 28/1.

При подготовке проекта внесения изменений в генеральный план использованы следующие материалы и документы:

1. Сводная схема (основной чертеж) генерального плана Большеабакасинского сельского поселения в масштабе 1:10000;

2. Материалы Схемы территориального планирования Чувашской Республики, утвержденной постановлением Кабинета Министров Чувашской Республики от 25.12.2017 № 522;

3. Материалы Схемы территориального планирования Ибресинского района Чувашской Республики;

4. Кадастровые паспорта земельных участков;

5. Нормативные правовые акты:

Градостроительный кодекс Российской Федерации от 29.12.2004 № 190-ФЗ;

Земельный кодекс Российской Федерации от 25.10.2001 № 136-ФЗ;

Закон Чувашской Республики от 4 июня 2007 г. № 11 «О регулировании градостроительной деятельности в Чувашской Республике»;

Постановление Кабинета Министров Чувашской Республики от 28.06.2018 № 254 «Об утверждении Стратегии социально-экономического развития Чувашской Республики до 2035 года»;

санитарно-эпидемиологические правила и нормативы СанПиН 2.2.1/2.1.1.1200-03 «Санитарно-защитные зоны и санитарная квалификация предприятий, сооружений и иных объектов. Новая редакция» (введены в действие постановлением Главного государственного санитарного врача РФ от 25.09.2007 № 74);

«Порядок включения земельных участков в границы населенных пунктов. Изменение границ населенных пунктов в порядке утверждения

или изменения генерального плана», утвержденный Минстроем Чувашской республики (основной порядок действует с 01.01.2013).

местные нормативы градостроительного проектирования Большеабакасинского сельского поселения, утвержденные решением Собрания депутатов Большеабакасинского сельского поселения от 28.12.2010 № 4/2.

Графические материалы (карты) подготовлены с использованием компьютерной программы MapInfo на цифровой топографической подоснове, представленной администрацией Ибресинского района, в соответствии с Требованиями к описанию и отображению в документах территориального планирования объектов федерального значения, объектов регионального значения, объектов местного значения, утвержденными приказом Минэкономразвития России от 09.01.2018 № 10.

Раздел 1. Цель и задачи проекта внесения изменений в генеральный план

Целью подготовки проекта внесения изменений в генеральный план является изменение функциональной зоны сельскохозяйственных угодий на зону застройки индивидуальными жилыми домами в границах деревни Нижние Абакасы с последующим изменением категории земель с категории «земли сельскохозяйственного назначения» в категорию «земли населенных пунктов».

Задачами данного проекта являются:

подготовка карты границ населенных пунктов, входящих в состав поселения, с отображением планируемых границ д.Нижние Абакасы;

подготовка карты функциональных зон с отображением зоны застройки индивидуальными жилыми домами в планируемых границах д.Нижние Абакасы вместо зоны сельскохозяйственных угодий.

Проект внесения изменений в генеральный план подготовлен только в части реализации указанных задач и не затрагивает другие вопросы генерального плана.

Раздел 2. Краткая информация о сельском поселении

Большеабакасинское сельское поселение расположено в северной части Ибресинского района и граничит:

с севера, северо-востока и северо-запада – с Вурнарским районом;

с юго-востока, юга и запада - с Ибресинским городским поселением.

Анклавная территория сельского поселения ограничена:
с северо-востока и востока – с Канашским районом;
с юга – с Климовским сельским поселением;
с юго-запада – с Ибресинским городским поселением;
с запада и севера – Вурнарским районом.

Большеабакасинское сельское поселение образовано и наделено статусом сельского поселения Законом Чувашской Республики от 24.11.2004 г. № 37 «Об установлении границ муниципальных образований Чувашской Республики и наделении их статусом городского, сельского поселения, муниципального района и городского округа». Границы территории Большеабакасинского сельского поселения установлены указанным законом Чувашской Республики.

Территорию Большеабакасинского сельского поселения составляют исторически сложившиеся земли населенных пунктов, прилегающие к ним земли общего пользования, территории традиционного природопользования населения Большеабакасинского сельского поселения, рекреационные земли, земли для развития сельского поселения, независимо от форм собственности и целевого назначения, находящиеся в пределах границ сельского поселения.

В состав территории Большеабакасинского сельского поселения входят деревни Большие Абакасы, Нижние Абакасы, Шибегечи, Шоркасы и пос. Молния, в которых на 1 января 2018 года проживали, по данным Чувашстата, 1263 чел. Связь населенных пунктов сельского поселения с районным и республиканским центрами осуществляется по автомобильной дороге регионального значения Калинино-Батырево-Яльчики и автомобильным дорогам местного значения.

Градостроительное развитие сельского поселения осуществляется на основании генерального плана, разработанного ГУП ЧР «Проектный институт «Чувашгражданпроект» в 2007 году и утвержденного решением собрания депутатов от 26.11.2008 № 28/1. В соответствии с указанным генеральным планом разработаны и утверждены Правила землепользования и застройки.

Из объектов обслуживания населения имеются общеобразовательная школа на 100 мест (используется 60), дошкольное образовательное учреждение на 45 мест, дом культуры и клубы, библиотеки, предприятия торговли, медицинские организации, отделения связи, спортивные сооружения. Все населенные пункты

электрифицированы, газифицированы и телефонизированы. Централизованная система водоснабжения отсутствует, забор воды для хозяйственно-бытовых целей осуществляется из шахтных колодцев и индивидуальных скважин. Отсутствует также централизованная система водоотведения.

По территории сельского поселения проходят автомобильная дорога регионального значения 97 ОП РЗ 97К-004 «Калинино-Батырево-Яльчики», по юго-восточной границе протекает река Кошлаушка, по северной границе – ее приток р.Потаушка.

Раздел 3. Проектные решения по внесению изменений в генеральный план

3.1. Изменение границ деревни Нижние Абакасы

В соответствии с настоящим генеральным планом изменению подлежит северо-восточная часть границы д.Нижние Абакасы.

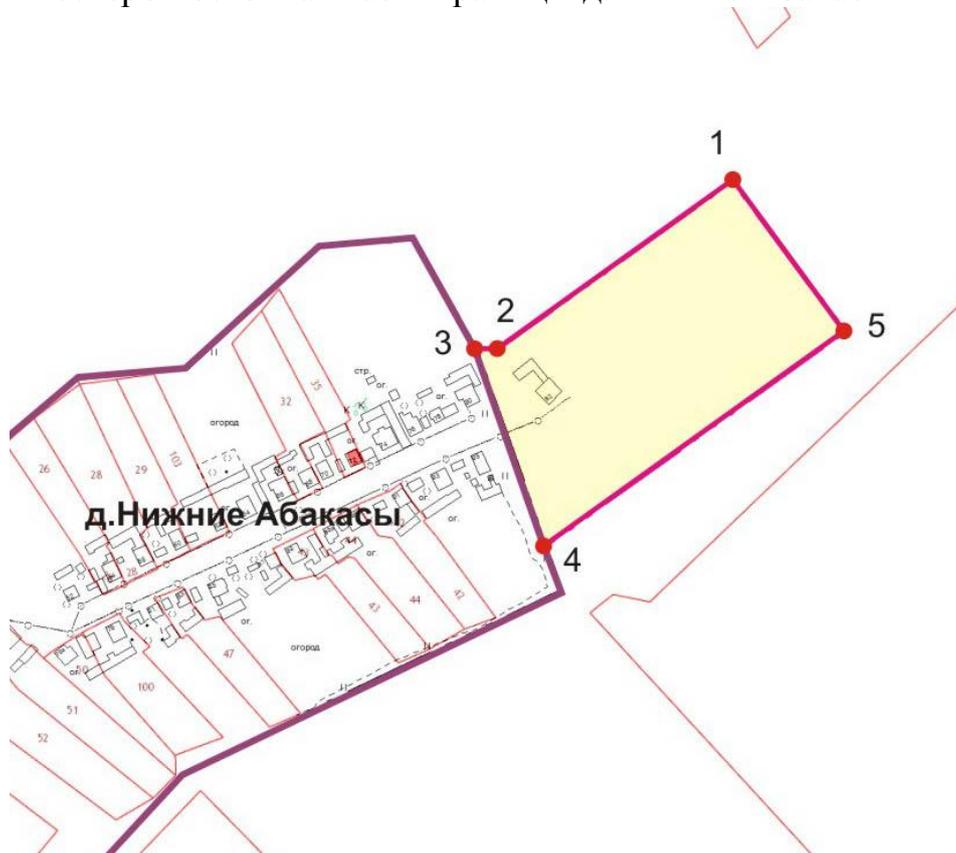


Рис. 1. Графическое описание местоположения изменяемой части границы д.Нижние Абакасы

Таблица № 1

**Перечень координат характерных точек
изменяемой части границ д.Нижние Абакасы
в системе координат МСК 21**

Обозначение характерных точек	Координаты, м	
	X	Y
1	2	3
1	328604.36	1221628.38
2	328490.10	1221470.43
3	328489.69	1221453.92
4	328355.44	1221501.08
5	328502.09	1221703.80

Таблица № 2

**Перечень земельных участков,
которые включаются в границы д.Нижние Абакасы**

№№ п.п.	Кадастровый номер земельного участка	Площадь, кв.м	Категория земель	Виды разрешенного использования
1	21:10:000000:6799	29400	Земли сельскохозяйственного назначения	Сельскохозяйственное использование
	Итого:	29400		

**3.2. Изменение функциональной зоны земельного участка с
кадастровым номером 21:10:000000:6799**

Настоящим проектом предусматривается изменение функциональной зоны земельного участка с кадастровым номером 21:10:000000:6799, включаемого в границы д.Нижние Абакасы с зоны сельскохозяйственных угодий (код объекта 701010501) на зону застройки индивидуальными жилыми домами (код объекта 701010101). Данное изменение возможно при условии перевода земельных участков из категории «земли сельскохозяйственного назначения» в категорию «земли населенных пунктов». Перевод земель или земельных участков в составе таких земель из одной категории в другую осуществляется в соответствии с федеральным законом № 172-ФЗ «О переводе земель или земельных участков из одной категории в другую».

3.3. Параметры функциональной зоны застройки индивидуальными жилыми домами

Создаваемая функциональная зона застройки индивидуальными жилыми домами вместо зоны сельскохозяйственных угодий имеет площадь 29400+/-120 кв.м и находится в границах земельного участка с кадастровым номером 21:10:0000006799.

Указанные земельные участки предполагается использовать в целях градостроительного развития д.Нижние Абакасы в соответствии с эскизным проектом планировки территории, одобренным на заседании Градостроительного совета Минстроя Чувашской Республики 20 сентября 2018 г.

3.4. Сведения о планируемых для размещения в создаваемой функциональной зоне объектах федерального значения, объектах регионального значения, объектах местного значения


В создаваемой функциональной зоне застройки индивидуальными жилыми домами размещение объектов федерального значения и объектов регионального значения не планируется. Из объектов местного значения в указанной зоне на соответствующих земельных участках планируется размещать объекты, допускаемые Классификатором видов разрешенного использования земельных участков, утвержденным приказом Министерства экономического развития РФ от 1 сентября 2014 г. № 540.

Данным Классификатором установлены следующие виды разрешенного использования таких земельных участков:

Наименование вида разрешенного использования земельного участка	Описание вида разрешенного использования земельного участка	Код (числовое обозначение) разрешенного вида использования земельного участка
Для индивидуального жилищного строительства	Размещение жилого дома (отдельно стоящего здания количеством надземных этажей не более чем три, высотой не более двадцати метров, которое состоит из комнат и помещений вспомогательного использования, предназначенных для удовлетворения гражданами бытовых и иных нужд, связанных с их проживанием в	2.1

	<p>таком здании, не предназначенного для раздела на самостоятельные объекты недвижимости); выращивание иных декоративных или сельскохозяйственных культур; размещение индивидуальных гаражей и хозяйственных построек</p>	
<p>Для ведения личного подсобного хозяйства (приусадебный земельный участок)</p>	<p>Размещение жилого дома, указанного в описании вида разрешенного использования с кодом 2.1; производство сельскохозяйственной продукции; размещение гаража и иных вспомогательных сооружений; содержание сельскохозяйственных животных</p>	2.2
<p>Общественное использование объектов капитального строительства</p>	<p>Размещение объектов капитального строительства в целях обеспечения удовлетворения бытовых, социальных и духовных потребностей человека</p>	3.0
<p>Предпринимательство</p>	<p>Размещение объектов капитального строительства в целях извлечения прибыли на основании торговой, банковской и иной предпринимательской деятельности</p>	4.0
<p>Земельные участки (территории) общего пользования</p>	<p>Земельные участки общего пользования</p>	12.0

ПРИЛОЖЕНИЯ

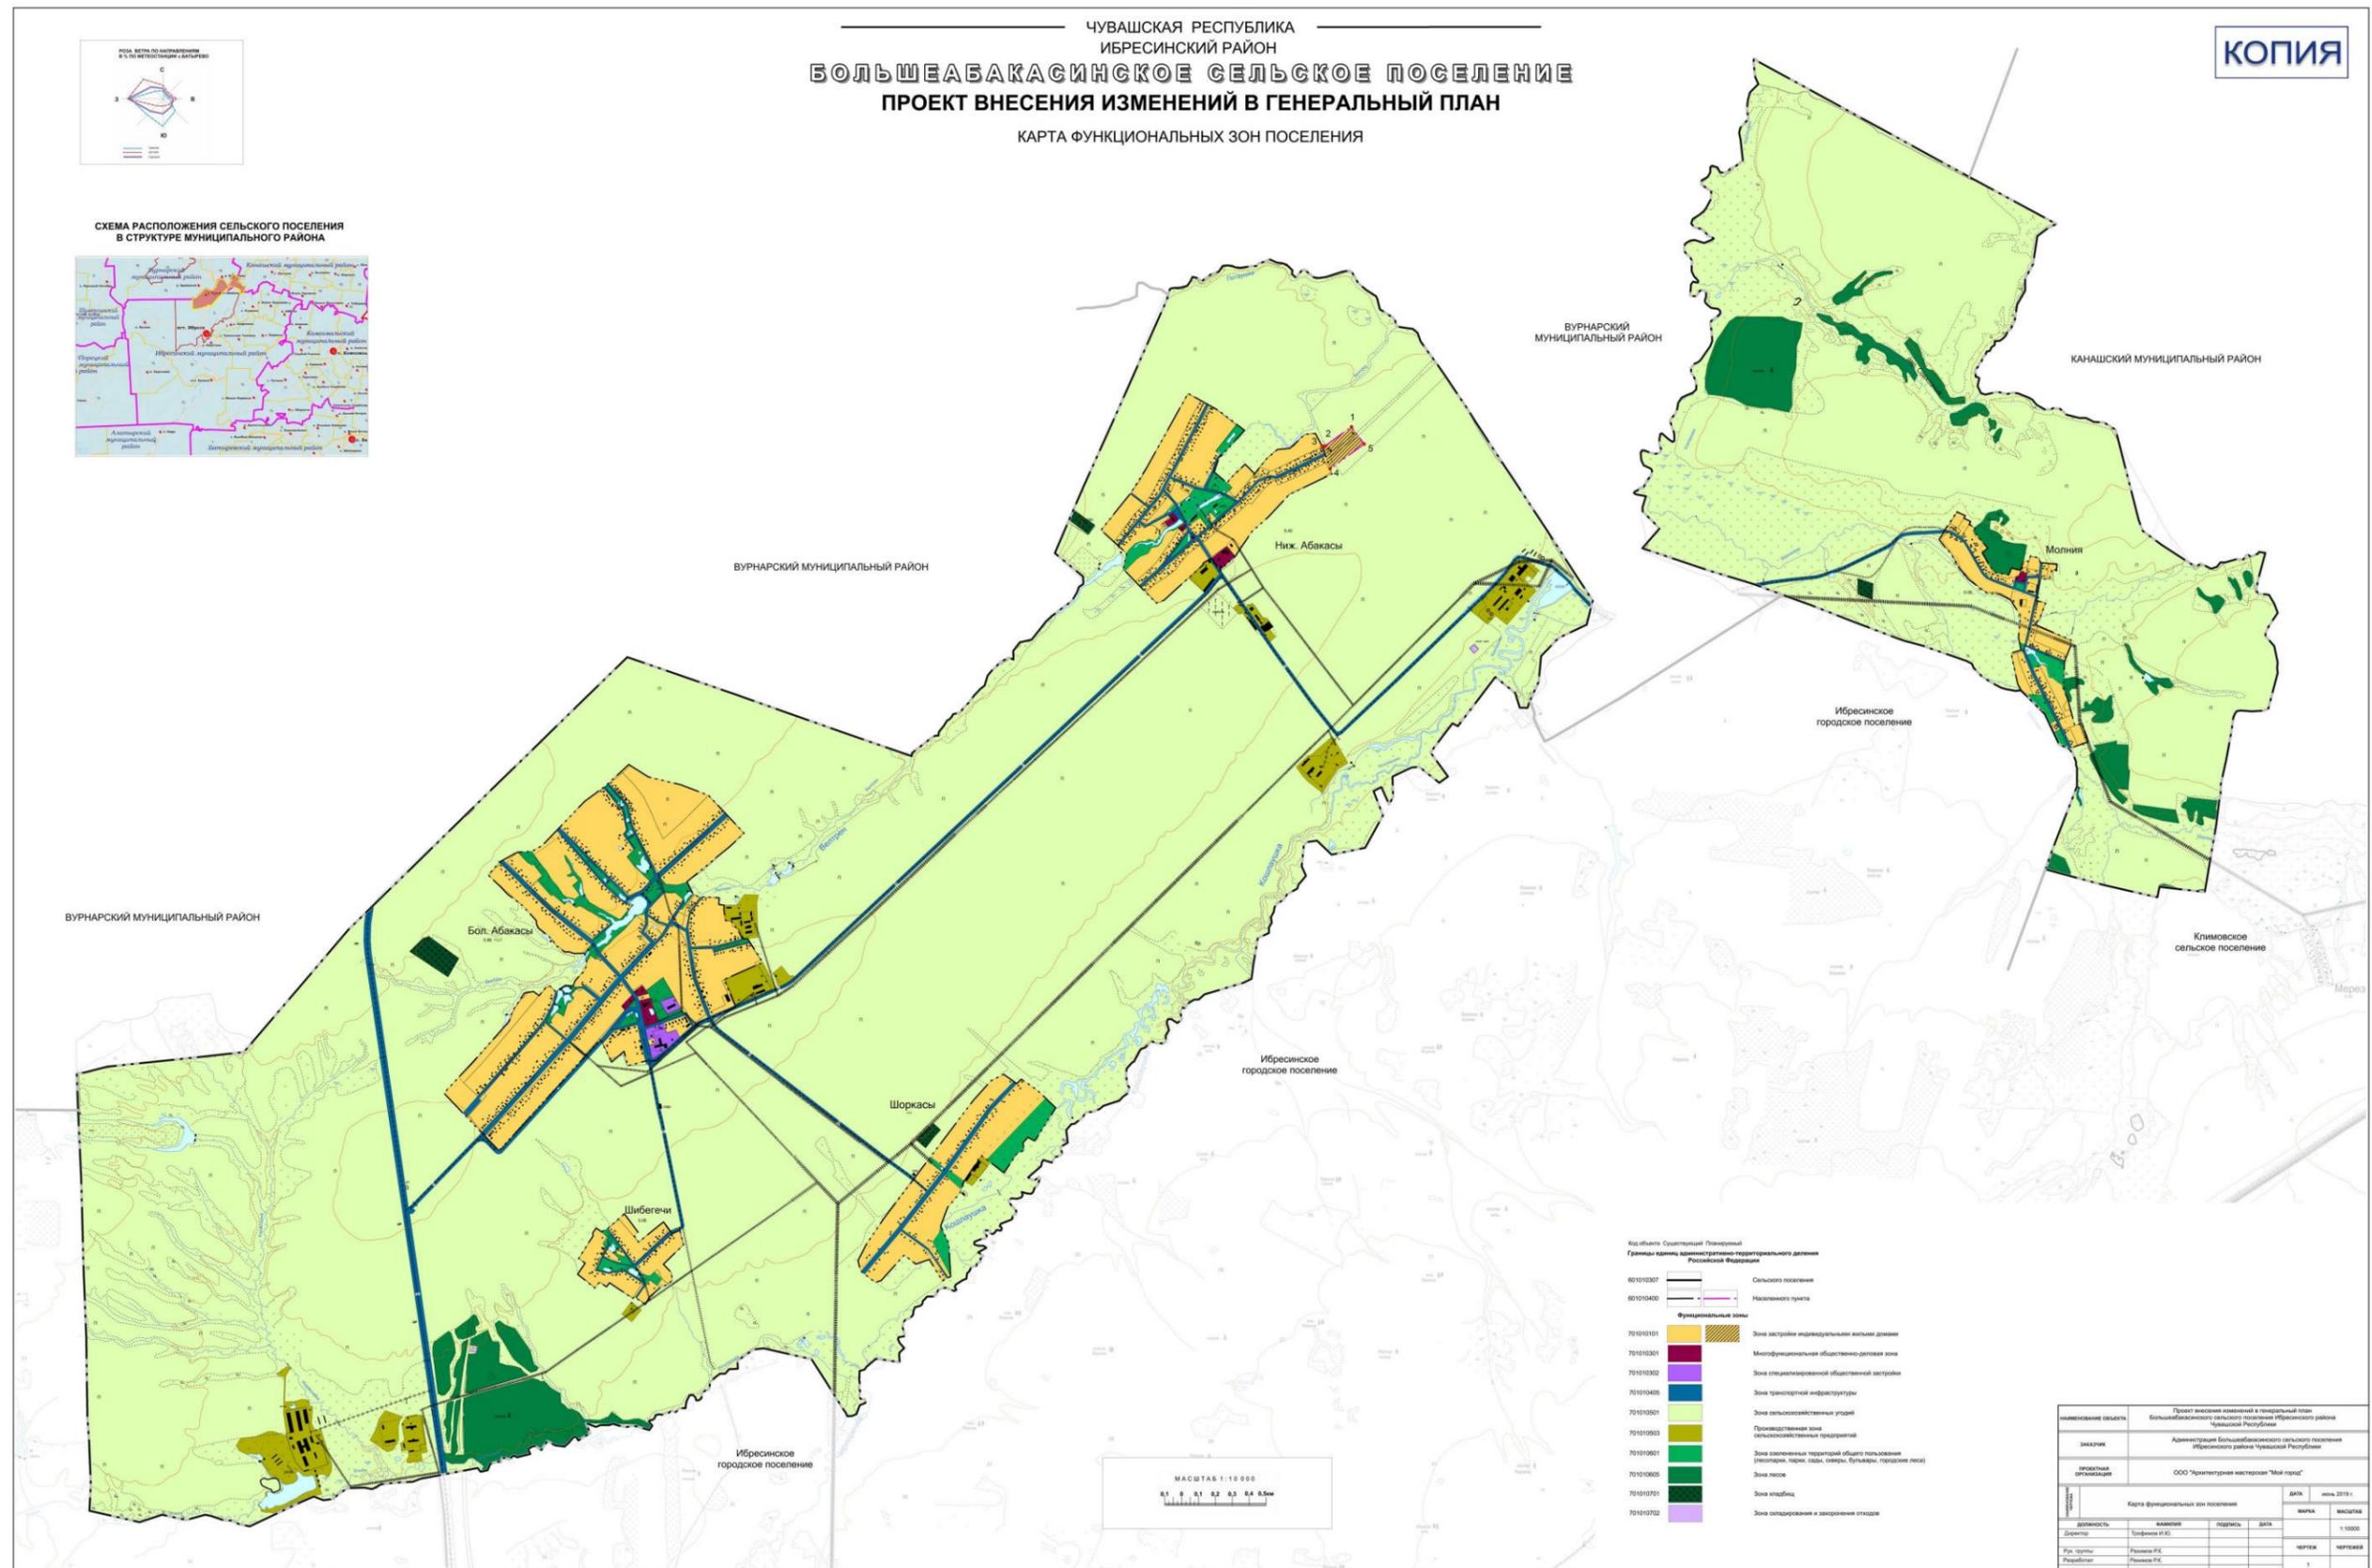

КОПИЯ

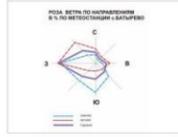


СХЕМА РАСПОЛОЖЕНИЯ СЕЛЬСКОГО ПОСЕЛЕНИЯ В СТРУКТУРЕ МУНИЦИПАЛЬНОГО РАЙОНА



ЧУВАШСКАЯ РЕСПУБЛИКА
ИБРЕСИНСКИЙ РАЙОН
БОЛЬШЕАБАКАСИНСКОЕ СЕЛЬСКОЕ ПОСЕЛЕНИЕ
ПРОЕКТ ВНЕСЕНИЯ ИЗМЕНЕНИЙ В ГЕНЕРАЛЬНЫЙ ПЛАН
КАРТА ФУНКЦИОНАЛЬНЫХ ЗОН ПОСЕЛЕНИЯ

- Код объекта Сводный Планировый
Границы административно-территориального деления
Российской Федерации
- 601010007 Сельское поселение
 - 601010400 Населенный пункт
- Функциональные зоны
- 701010101 Зона застройки индивидуальными жилыми домами
 - 701010301 Многофункциональная общественно-деловая зона
 - 701010302 Зона специализированной общественной застройки
 - 701010405 Зона транспортной инфраструктуры
 - 701010501 Зона сельскохозяйственных угодий
 - 701010503 Производственная зона сельскохозяйственных предприятий
 - 701010601 Зона размещения территории общего пользования (складские, гаражи, буфеты, парковки, леса)
 - 701010605 Зона лесов
 - 701010701 Зона кладбищ
 - 701010702 Зона складирования и захоронения отходов

МАСШТАБ 1:10 000
0 1 2 3 4 5 км

инициатор проекта	Проект внесения изменений в генеральный план Большеабакасинского сельского поселения Ибресинского района Чувашской Республики			
заказчик	Администрация Большеабакасинского сельского поселения Ибресинского района Чувашской Республики			
проектная организация	ООО "Архитектурная мастерская "Мой город"			
наименование документа	Карта функциональных зон поселения		дата	июль 2019 г.
детальность	выполнен	подпись	дата	м.п.
Директор	Ильина И.О.			
Тех. проект	Резникова Р.С.			
Рисунки	Резникова Р.С.			
лист	1		из	1