


Лист 1 из 1
 Масштаб 1:2000
 Дата 30 мая 2013 г.

ЧУВАШСКАЯ РЕСПУБЛИКА
 МАРИИНСКО - ПОСАДСКИЙ РАЙОН
 БОЛЬШЕШИГАЕВСКОЕ СЕЛЬСКОЕ ПОСЕЛЕНИЕ
 Д. МАЛОЕ ЯНДУГАНОВО
 КАРТА ГРАДОСТРОИТЕЛЬНОГО ЗОНИРОВАНИЯ

*Утверждено
 председателем ИЖ
 от 30.05 2013 г.
 Иван Волынский
 е/поселенка
 Сидорова С.В.
 30 мая 2013 г.*

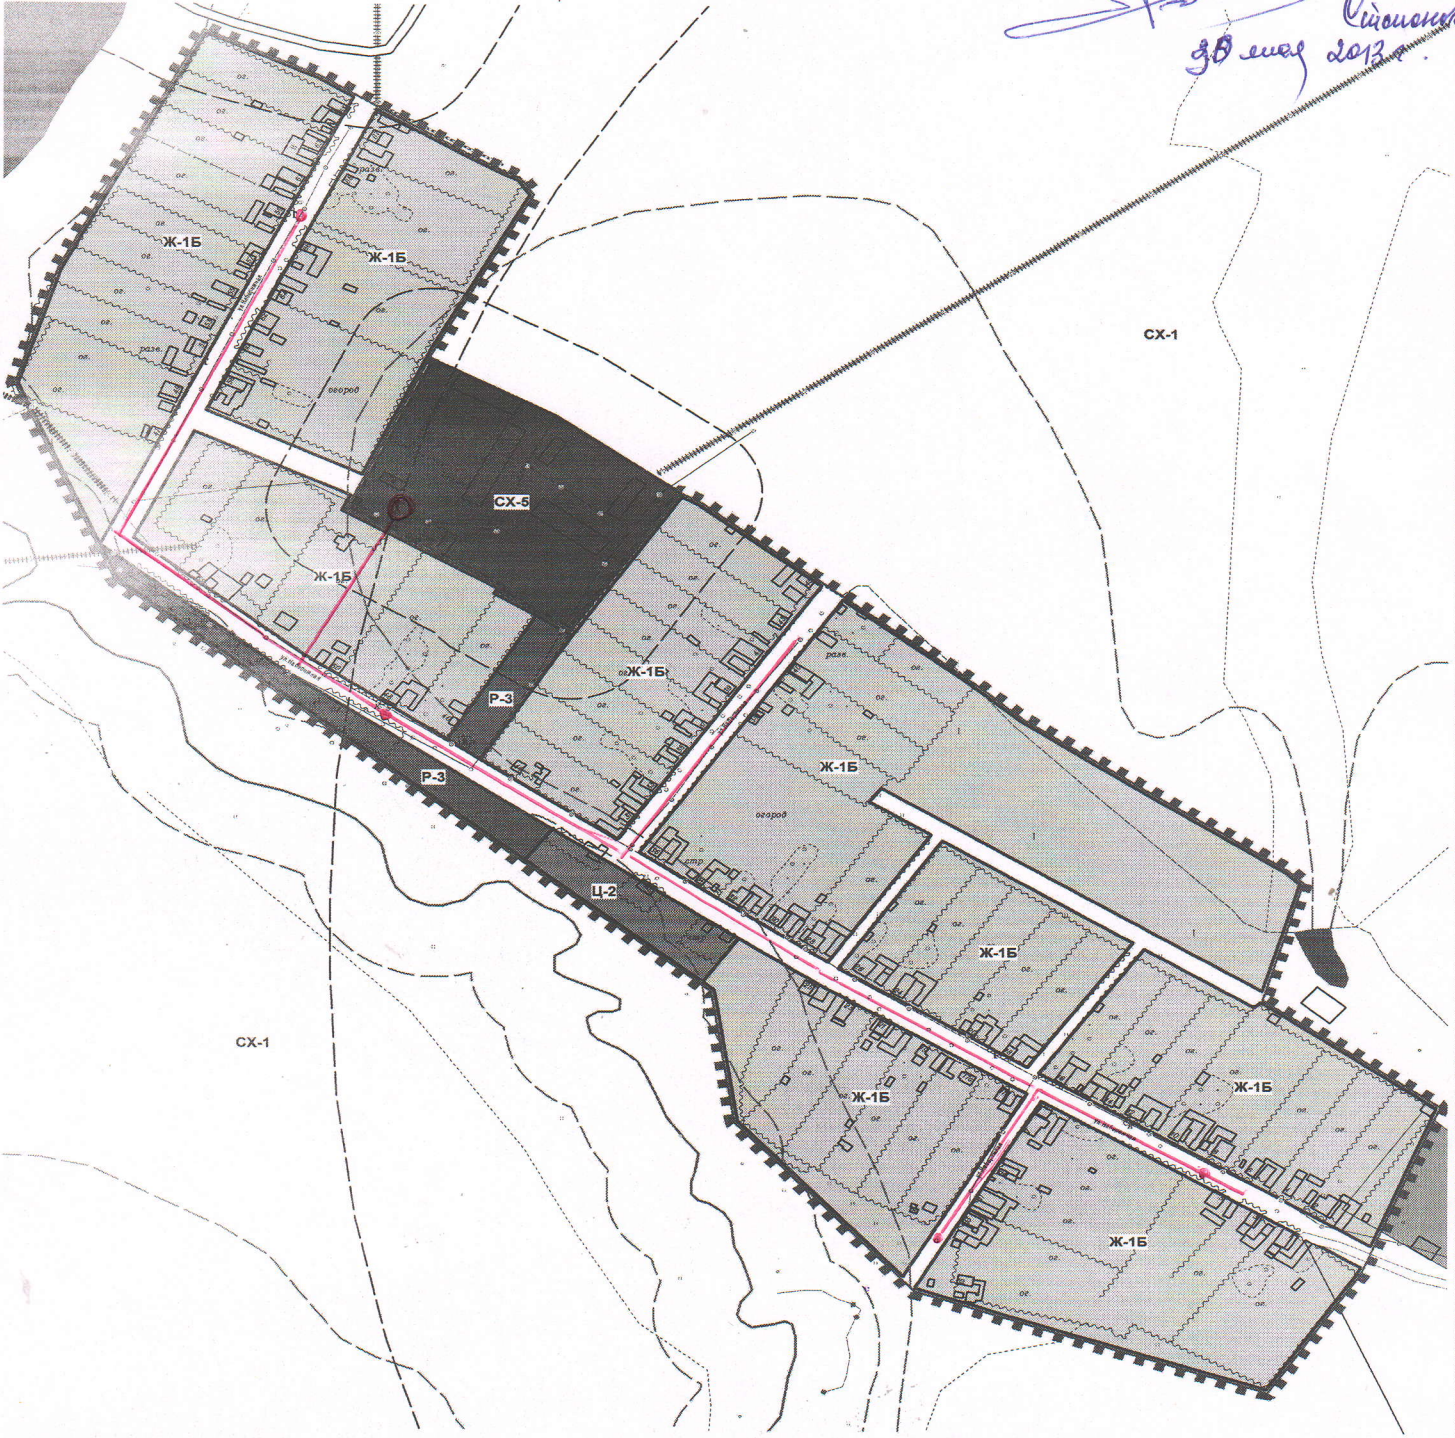

Условные обозначения

- Зоны**
- Жилые**
 - Ж-1Б Зона застройки индивидуальными жилыми домами с содержанием домашнего скота и птицы
 - Общественно - деловые**
 - Ц-2 Зона делового, общественного и коммерческого назначения сельского поселения, населенного пункта сельскохозяйственного использования
 - СХ-1 Зона сельскохозяйственных угодий
 - СХ-5 Зоны размещения объектов сельскохозяйственного назначения V класса
 - Рекреационного назначения
 - Р-3 Зона скверов, бульваров
- Границы**
- населенного пункта
 - водоохранных зон рек и ручьев
 - санитарно-защитных зон
 - территорий общего пользования
 - Линейные сооружения**
 - линии электропередачи
 - автомобильные дороги IV категории
 - автомобильные дороги V категории

НАИМЕНОВАНИЕ ОБЪЕКТА	ПРАВИЛА ЗЕМЛЕПОЛЬЗОВАНИЯ И ЗАСТРОЙКИ В БОЛЬШЕШИГАЕВСКОМ СЕЛЬСКОМ ПОСЕЛЕНИИ МАРИИНСКО-ПОСАДСКОГО РАЙОНА ЧУВАШСКОЙ РЕСПУБЛИКИ					
ЗАКАЗЧИК	АДМИНИСТРАЦИЯ БОЛЬШЕШИГАЕВСКОГО СЕЛЬСКОГО ПОСЕЛЕНИЯ МАРИИНСКО-ПОСАДСКОГО РАЙОНА ЧУВАШСКОЙ РЕСПУБЛИКИ					
ПРОЕКТНАЯ ОРГАНИЗАЦИЯ	ОАО "ПРОЕКТНЫЙ ИНСТИТУТ "ЧУВАШГРАЖДАНПРОЕКТ"					
ИЗДАНИЕ ЧЕРТЕЖА	Д. МАЛОЕ ЯНДУГАНОВО КАРТА ГРАДОСТРОИТЕЛЬНОГО ЗОНИРОВАНИЯ			ДАТА	2010	
	ДОЛЖНОСТЬ	ФАМИЛИЯ	ПОДПИСЬ	ДАТА	МАРКА	МАСШТАБ
	Гл. архит. института	Р. К. Рахимов			3523	1:2000
	Нач. отдела	Ю.М. Новоселов				
	Гл. архит. проекта	В. Г. Алексеев			ЧЕРТЕЖ	ЧЕРТЕЖЕЙ
	Архитектор	Л. М. Андреевна			6	7