


ЧУВАШСКАЯ РЕСПУБЛИКА
 МАРИИНСКО - ПОСАДСКИЙ РАЙОН
 БОЛЬШЕШИГАЕВСКОЕ СЕЛЬСКОЕ ПОСЕЛЕНИЕ
 д. БОЛЬШОЕ ЯНДУГАНОВО
 КАРТА ГРАДОСТРОИТЕЛЬНОГО ЗОНИРОВАНИЯ

*Губернатору
 посылается № 48
 от 30.08.2013 г.
 Губ. Канцелярия с/и.
 Любова С. А.*

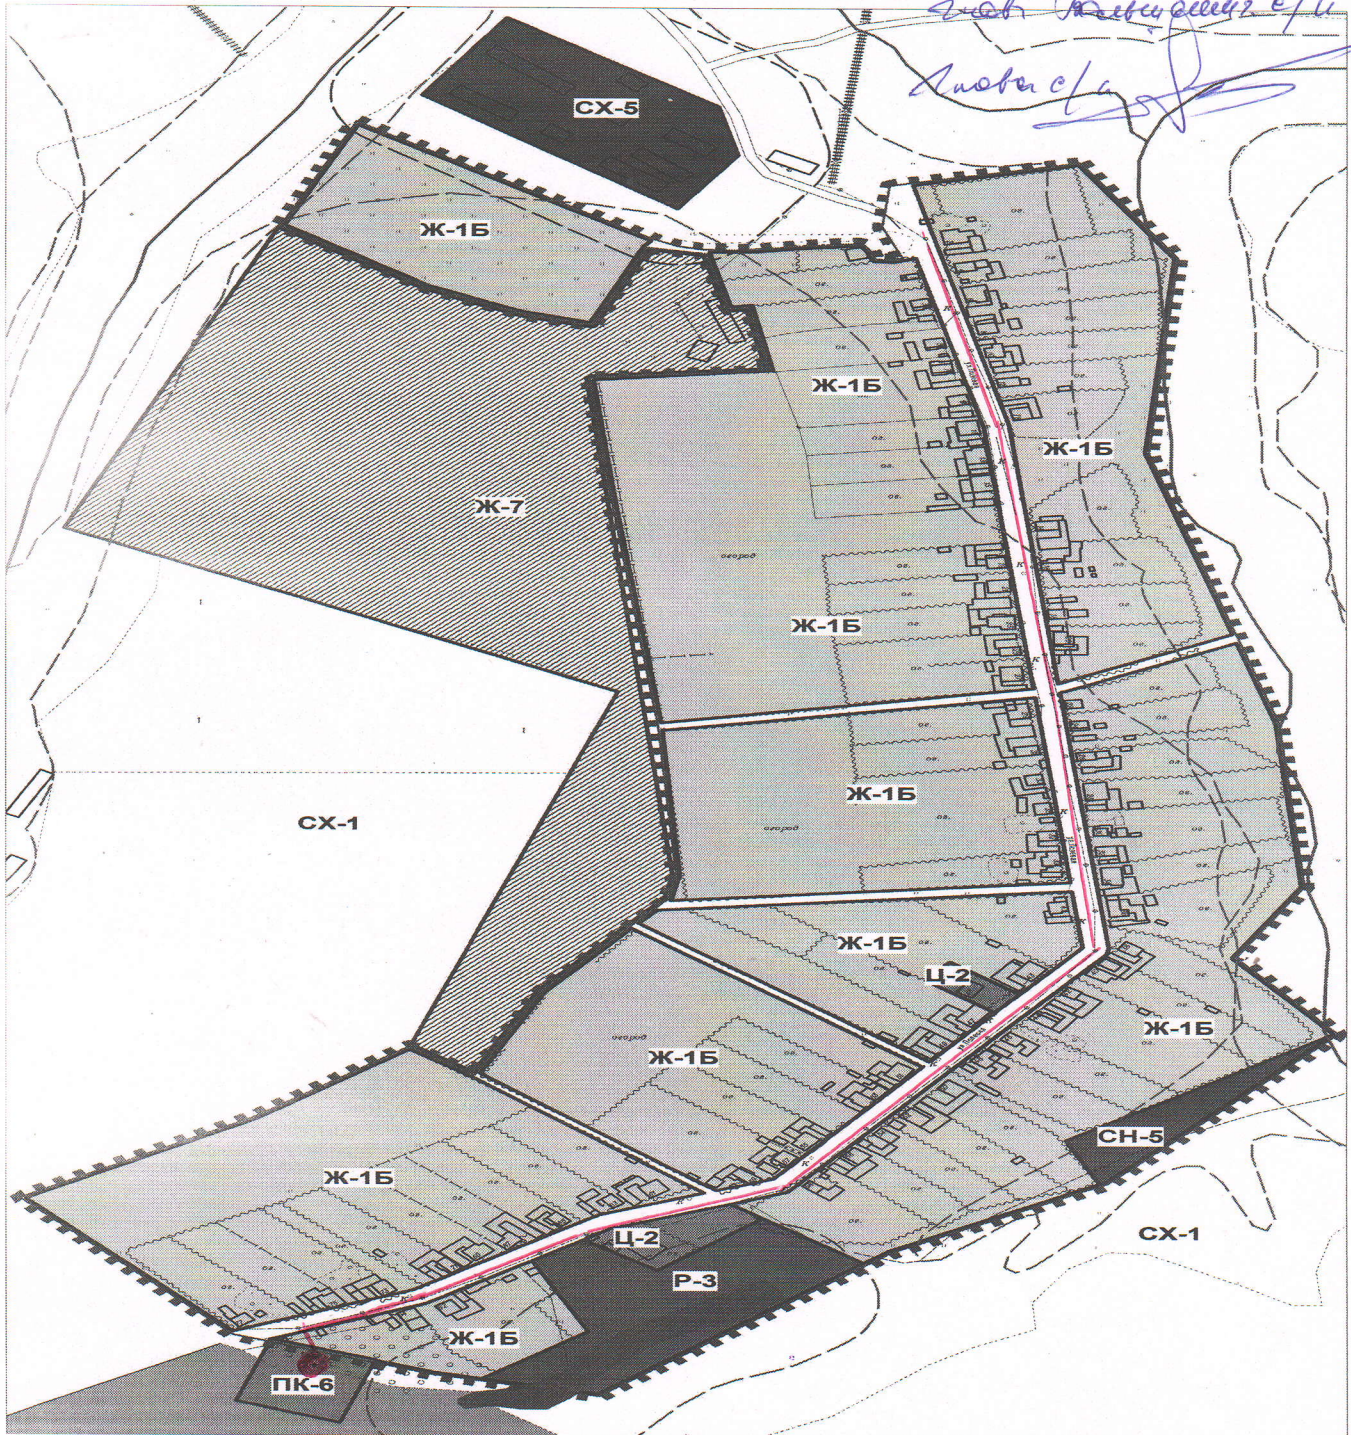

Условные обозначения

Зоны

- Жилые**
- Ж-1Б Зона застройки индивидуальными жилыми домами с содержанием домашнего скота и птицы
- Ж-7 Зона развития жилой застройки
- Общественно - деловые**
- Ц-2 Зона делового, общественного и коммерческого назначения сельского поселения, населенного пункта
- Производственные, инженерной и транспортной инфраструктур**
- ПК-6 Зона водопроводных сооружений
- Сельскохозяйственного использования**
- СХ-1 Зона сельскохозяйственных угодий
- СХ-5 Зона размещения объектов сельскохозяйственного назначения V классов
- Рекреационного назначения**
- Р-3 Зона скверов, бульваров
- Специального назначения**
- СН-5 Зона зеленых насаждений специального назначения

Границы

- населенного пункта
- водохранимых зон рек и ручьев
- санитарно-защитных зон
- территорий общего пользования

Линейные сооружения

- линии электропередачи
- автомобильные дороги V категории

НАИМЕНОВАНИЕ ОБЪЕКТА		ПРАВИЛА ЗЕМЛЕПОЛЬЗОВАНИЯ И ЗАСТРОЙКИ В БОЛЬШЕШИГАЕВСКОМ СЕЛЬСКОМ ПОСЕЛЕНИИ МАРИИНСКО-ПОСАДСКОГО РАЙОНА ЧУВАШСКОЙ РЕСПУБЛИКИ			
ЗАКАЗЧИК		АДМИНИСТРАЦИЯ БОЛЬШЕШИГАЕВСКОГО СЕЛЬСКОГО ПОСЕЛЕНИЯ МАРИИНСКО-ПОСАДСКОГО РАЙОНА ЧУВАШСКОЙ РЕСПУБЛИКИ			
ПРОЕКТНАЯ ОРГАНИЗАЦИЯ		ОАО "ПРОЕКТНЫЙ ИНСТИТУТ "ЧУВАШГРАЖДАНПРОЕКТ"			
ИЗДАНИЕ	д. БОЛЬШОЕ ЯНДУГАНОВО КАРТА ГРАДОСТРОИТЕЛЬНОГО ЗОНИРОВАНИЯ			ДАТА	2010
	ДОЛЖНОСТЬ	ФАМИЛИЯ	ПОДПИСЬ	МАРКА	МАСШТАБ
Гл. архит. института	Р. К. Рабинов			3523	1:2000
Нач. отдела	Ю. М. Новиков				
Гл. архит. проекта	В. Г. Алексеев			ЧЕРТЕЖ	ЧЕРТЕЖЕЙ
Архитектор	Л. М. Андрианова			3	7