


УСЛОВНЫЕ ОБОЗНАЧЕНИЯ

- сущ. подземные линии связи
- сущ. подземные линии связи
- граница проектируемой площадки и тротуара
- существующий тротуар из бетонных плит демонтируемый
- проектируемый водопроводный колодец (место расположения уточнить по месту шурфования.)

| | | | |
|--------------|--------------|--------------|--|
| Согласовано | | | |
| Инв. № подл. | Подп. и дата | Взам. инв. № | |
| | | | |


| | | | | | |
|---|-----------|--------|--------|---|---------|
| 10-02-18-ПЗУ | | | | Чувашская Республика, г. Ядрин, ул. Комсомольская | |
| Изм. | Код изм. | Лист | № док. | Подп. | Дата |
| | | | | | |
| Директор | Андреев | | | | 02.2018 |
| ГИП | Андреев | | | | 02.2018 |
| Инженер | Воронцова | | | | 02.2018 |
| Благоустройство общественной территории около центральной районной больницы | | | | | |
| План развития объектов и сооружений М1:500 | | | | | |
| Стация | Лист | Листов | | | |
| Р | 1 | 12 | | | |
| 000 "ЯдринИнвестСтрой" | | | | | |

ПЛАН Благоустройства М1:500

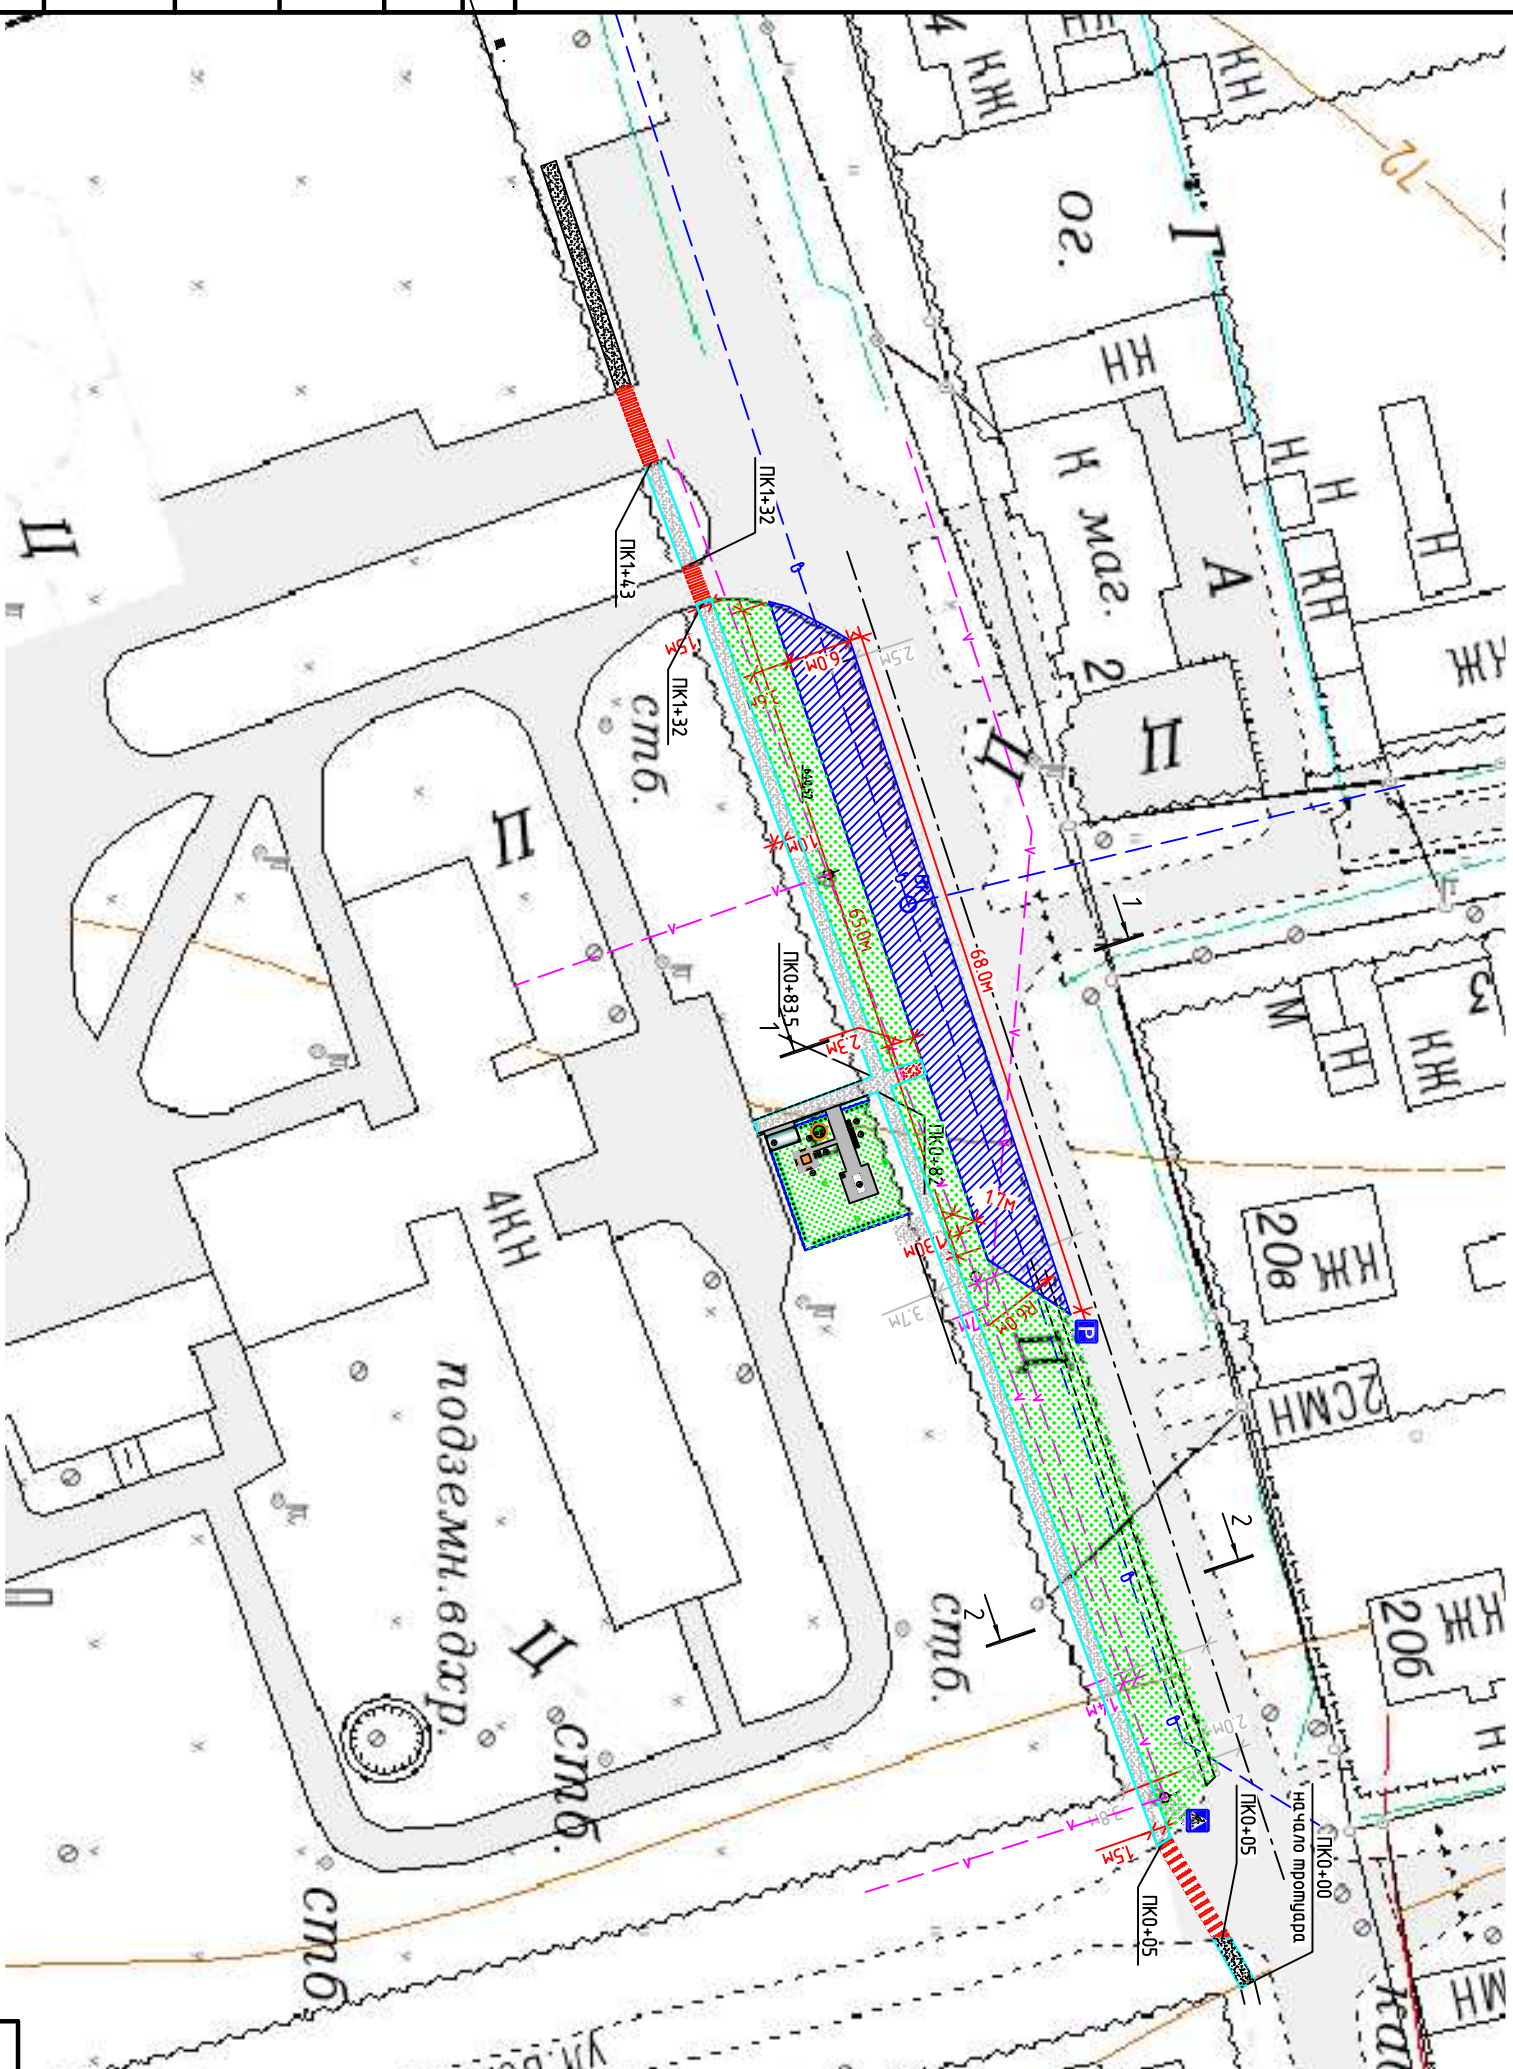

| Условные обозначения | Наименование | Площадь покрытия, м ² | Примечание |
|----------------------|---|----------------------------------|--|
| | Слоника для автомобилей (нобое спроектировано) | 410,0 м ² | Одностепенный проезд к территории территории |
| | Тротуар (нобое спроектировано) | 2210 м ² | |
| | Проектируемый бортовой камень 100.30.15 | 77,0 м | |
| | Проектируемый бортовой камень 100.20.8 | 296,0 м | |
| | Демонтируемая бетонная тротуарная плитка | 144,0 м ² | |
| | Озеленение | 680,0 м ² | |
| | Площадка для посетителей перед общественным зданием | 1210 м ² | |

УСЛОВНЫЕ ОБОЗНАЧЕНИЯ

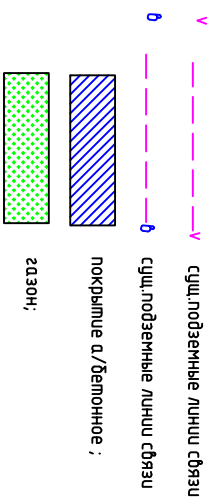

| | | | |
|-----------------------------|-----------|---|---|
| 10-02-18-ПЗУ | | Чувашская Республика, г.Ярчин, ул.Комсомольская | |
| Изм. | Кол.уч. | Лист | № док. |
| Директор | Андреев | 02.2018 | Благоустройство общественной территории |
| Инженер | Андреев | 02.2018 | ОКРУЖАЮЩАЯ СРЕДА |
| | Воронцова | 02.2018 | Инженер |
| План благоустройства М1:500 | | ООО "ЯрчинИнвестСтрой" | |

