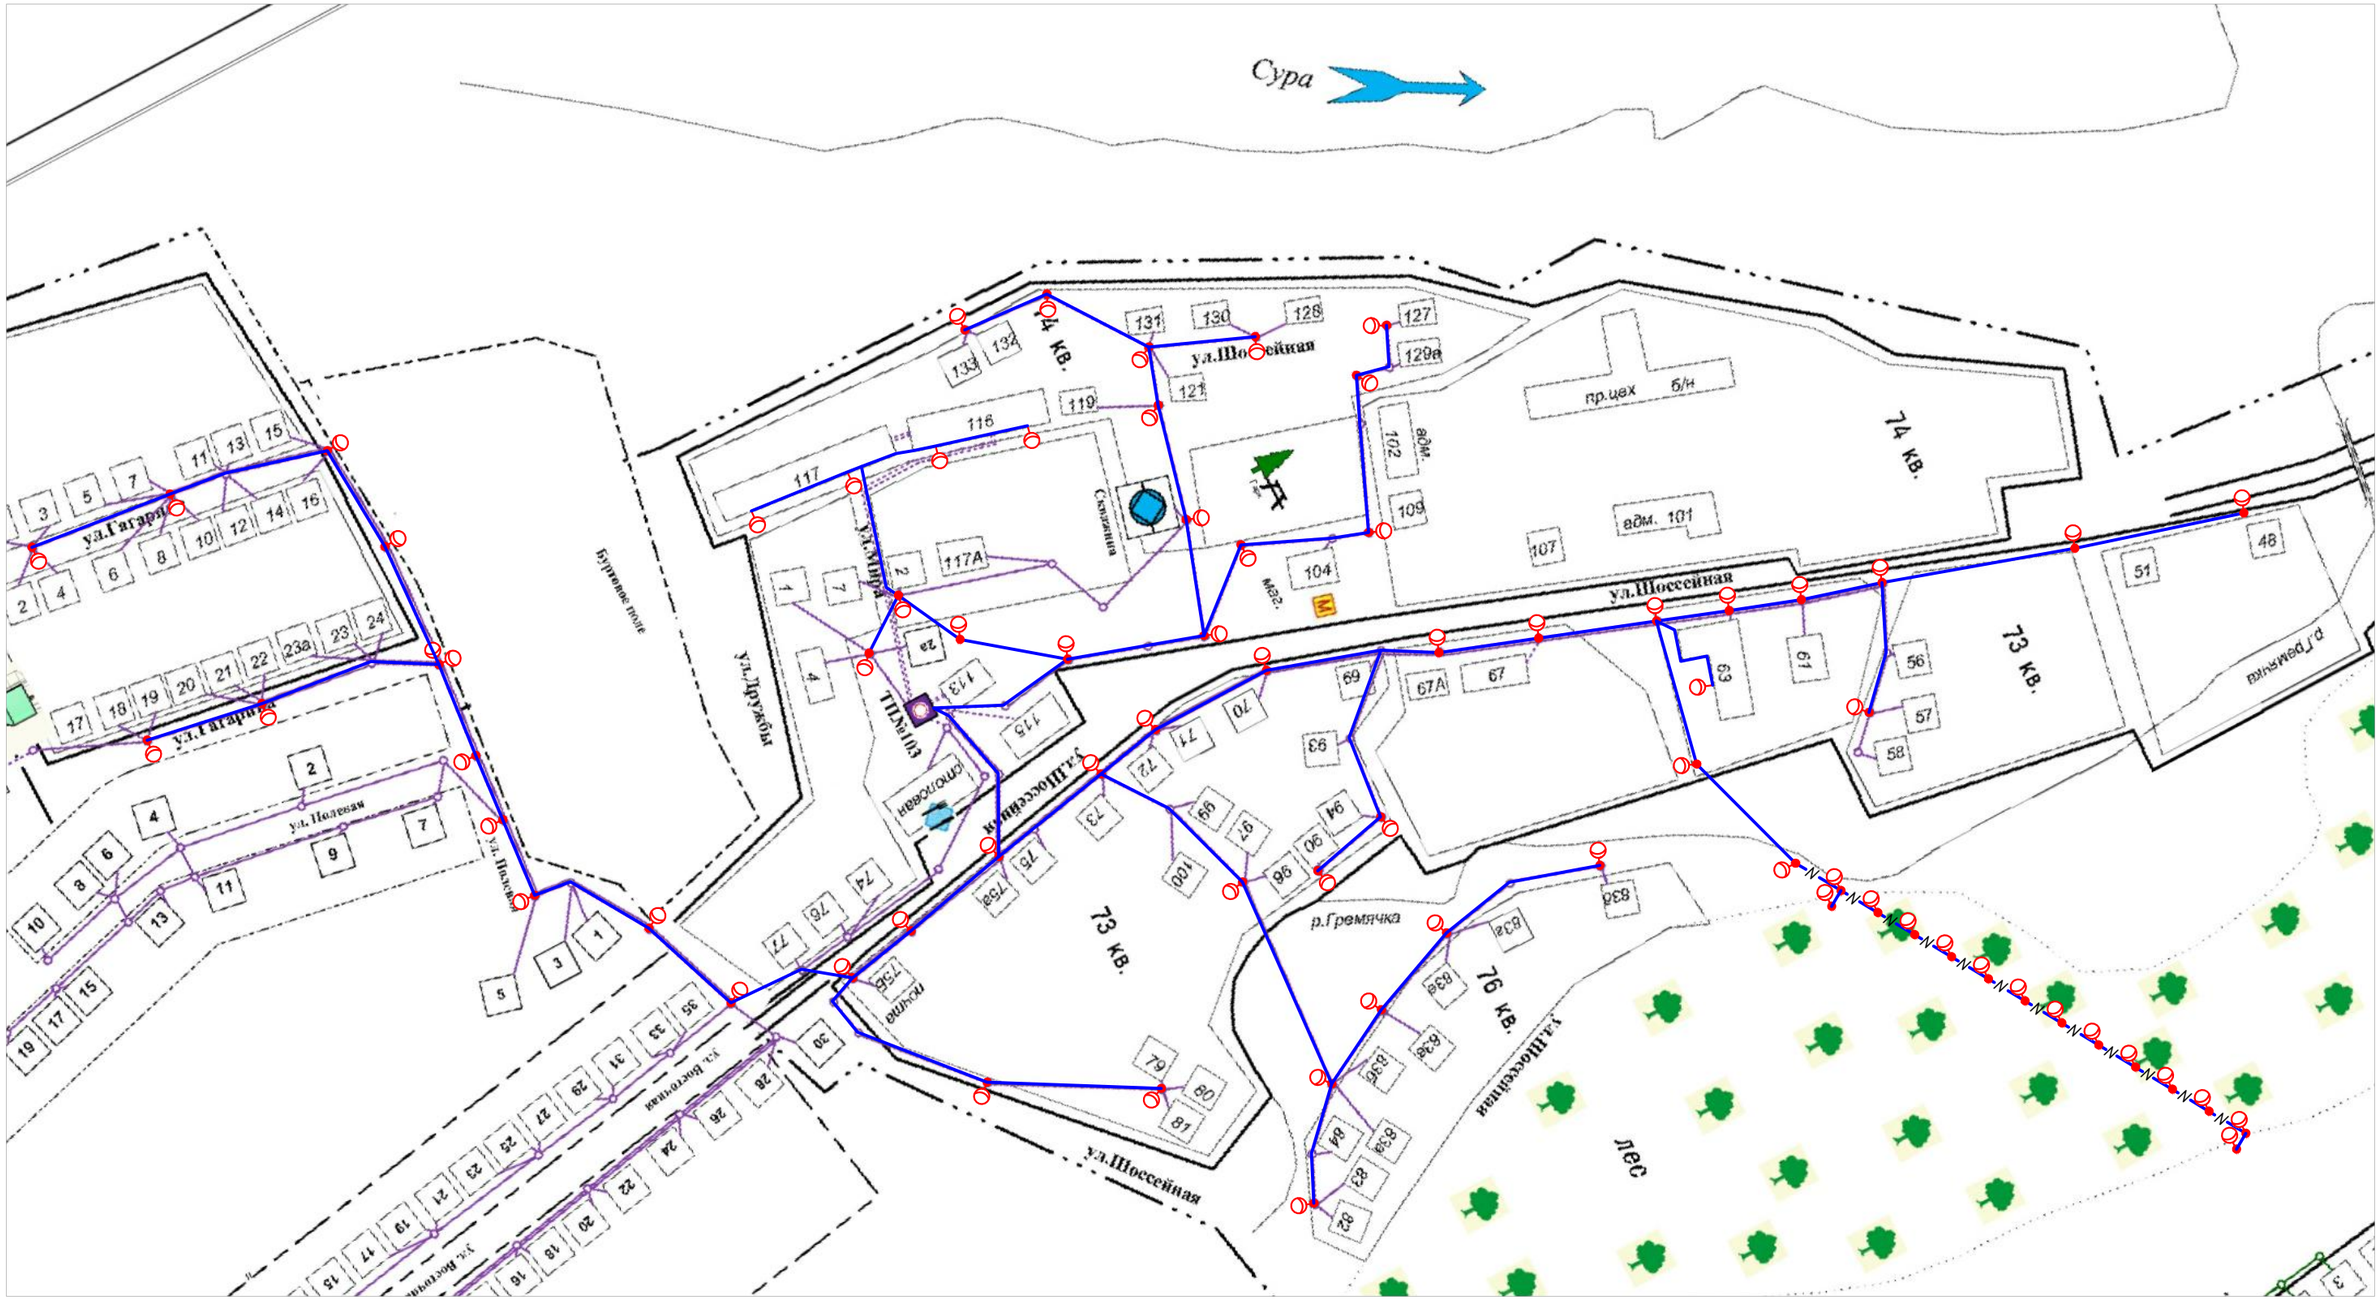

						024.18-ЭС	
						Заказчик: Администрация Ядринского городского поселения	
Изм.	Кол.уч.	Лист	№док.	Подп.	Дата	Текущий ремонт сети уличного освещения в правобережной части г. Ядрин Ядринского района ЧР	Стадия: Р; Лист: 3; Листов:
ГИП		Ильин					
Исполн.		Ильин				Уличное освещение от ТП №103	ООО "Сандал" г. Чебоксары
Н. контр.		Смирнов					

Согласовано

Взам. инв. №

Подп. и дата

Инв. № подл.

Формат А3