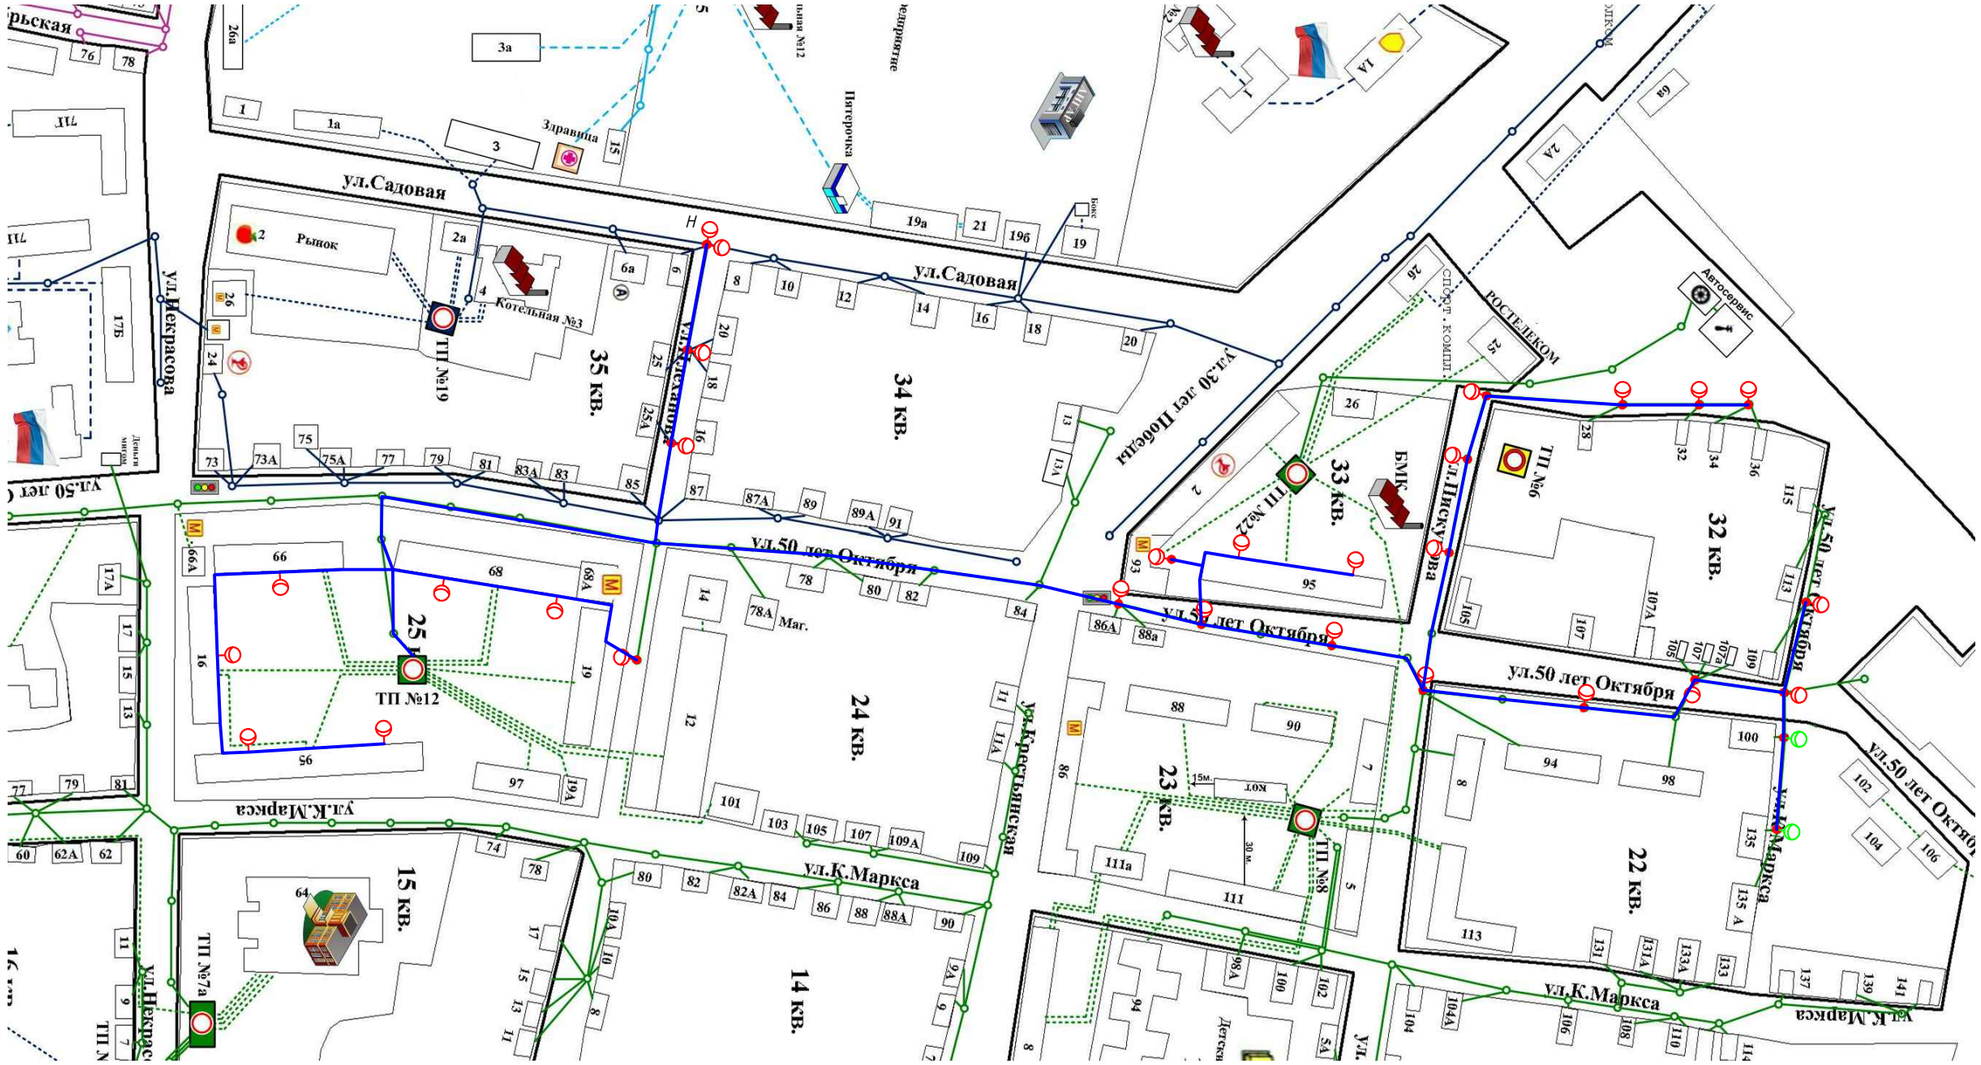

						023.18-ЭС
						Заказчик: Администрация Ядринского городского поселения
Изм.	Кол.уч.	Лист	№док.	Подп.	Дата	
ГИП		Ильин				Текущий ремонт сети уличного освещения в левобережной части г. Ядрин Ядринского района ЧР
Исполн.		Ильин				Уличное освещение от ТП №12
Н. контр.		Смирнов				

Стадия	Лист	Листов
Р	3	

ООО "Сандал" г. Чебоксары

Формат А3

Согласовано

Взам. инв. №

Подп. и дата

Инв. № подл.