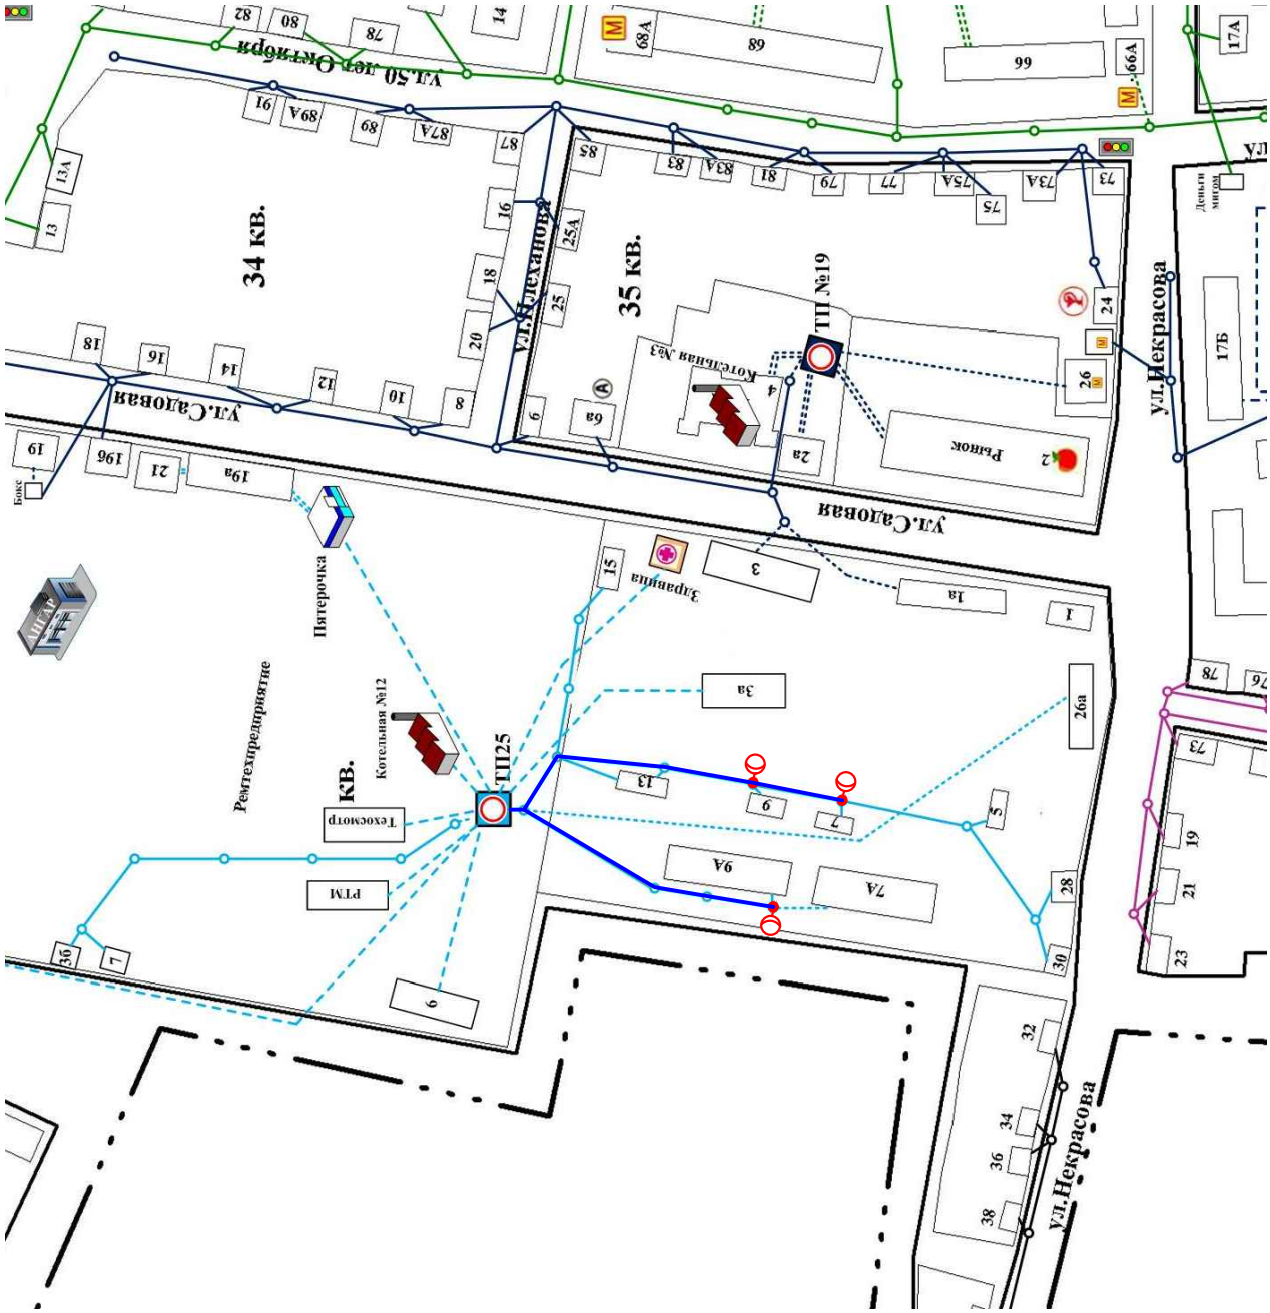

Согласовано

Взам. инв. №

Подп. и дата

Инв. № подл.

Изм.	Кол.уч.	Лист	№ док.	Подп.	Дата
ГИП		Смирнов			
Исполн.		Ильин			
Н. контр.		Смирнов			

023.18-ЭС

Заказчик: Администрация Ядринского городского поселения

Текущий ремонт сети уличного освещения в левобережной части г. Ядрин Ядринского района ЧР

Стадия	Лист	Листов
Р	3	

Уличное освещение от ТП №25

ООО "Сандал" г. Чебоксары

Формат А4