


Схема благоустройства городского пляжа

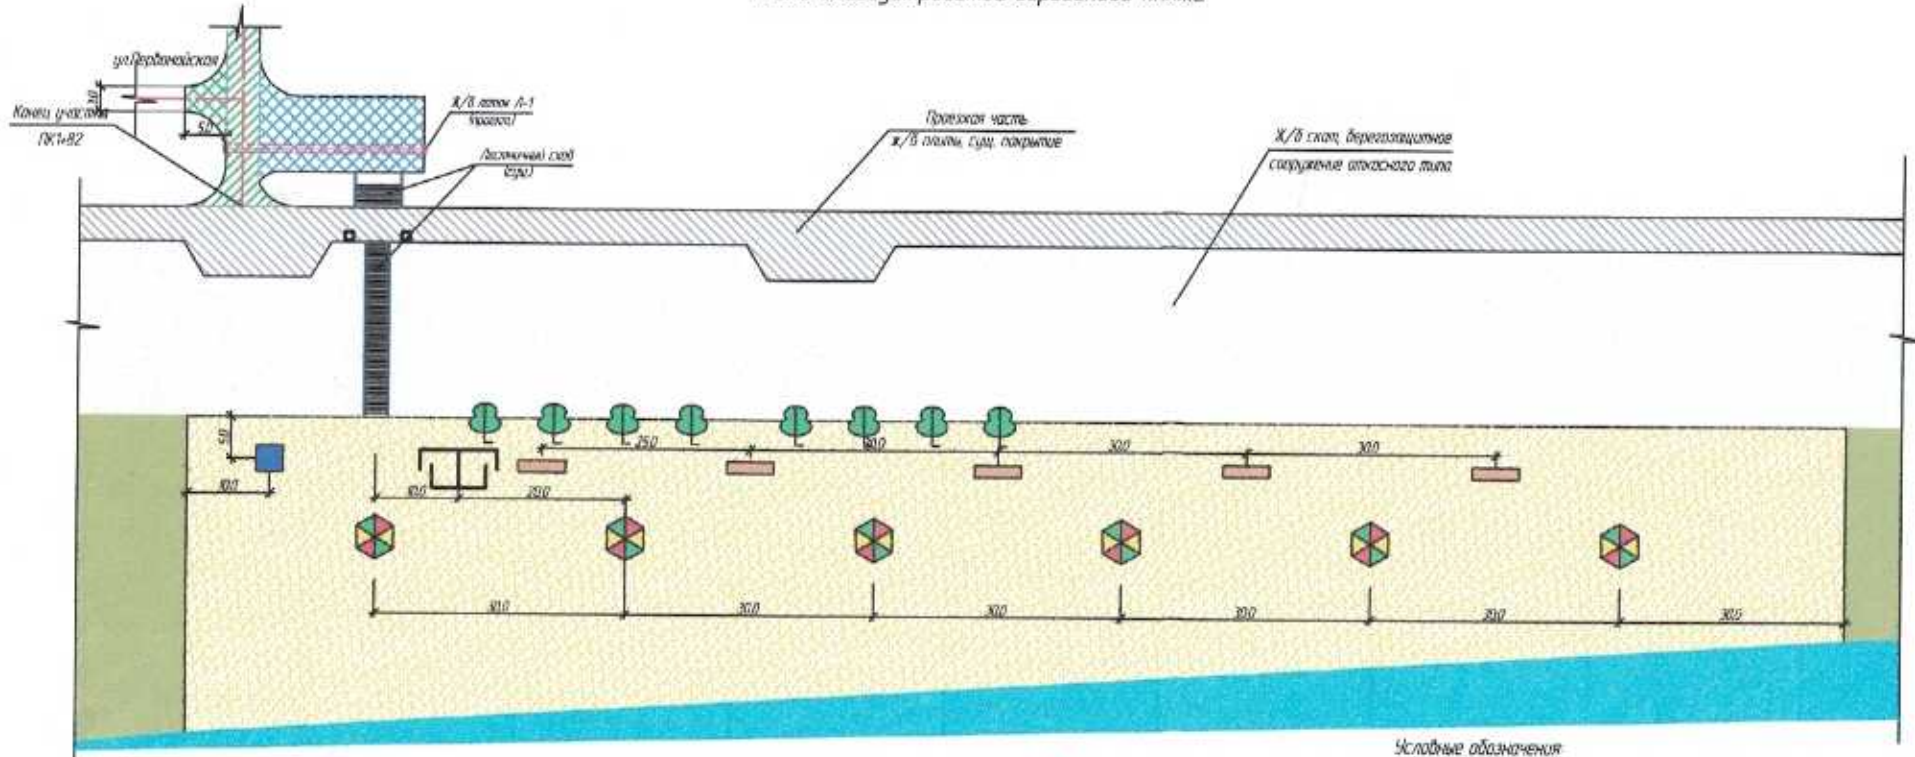

Ведомость проезжей части, стоянки для автомобилей, съездов

Условные обозначения	Наименование	Площадь покрытия м ²	Примечания
	Проезжая часть (бетон)	74,95	
	Площадка для стоянки автомобилей (бетон, строительство)	197,3	
	Съезд (бетон, строительство)	25,8	
	Проезжая часть (ж/в лоток, бетон, покрытие)	-	
	Пляж (благоустройство)	6,302	

- Условные обозначения**
- Значки от солнца
 - Биотуалет
 - Зелёное насаждение (сучья ИВА)
 - Двухместная разделка
 - Скамейка
 - Мусорная урна
 - Переходное ограждение

- АД				
Ремонт подъезда и городского пляжа по ул. Крестынецкая и благоустройство городского пляжа в г.Ядрин Ядринского района Чувашской Республики				
Изм.	Контр.	Дата	ИР. доп.	Дата
1/01			Исходный ИР	2017
Городской пляж			Содан	Листов
			СА	2 / 4
Схема благоустройства городского пляжа			ООО "Авангардстрой"	

Лист № 1
 Дата: 12.08.2017
 Листов: 4
 Лист № 1