


Согласовано:

Инв. № подл. Взам. инв. №. Подпись и дата.

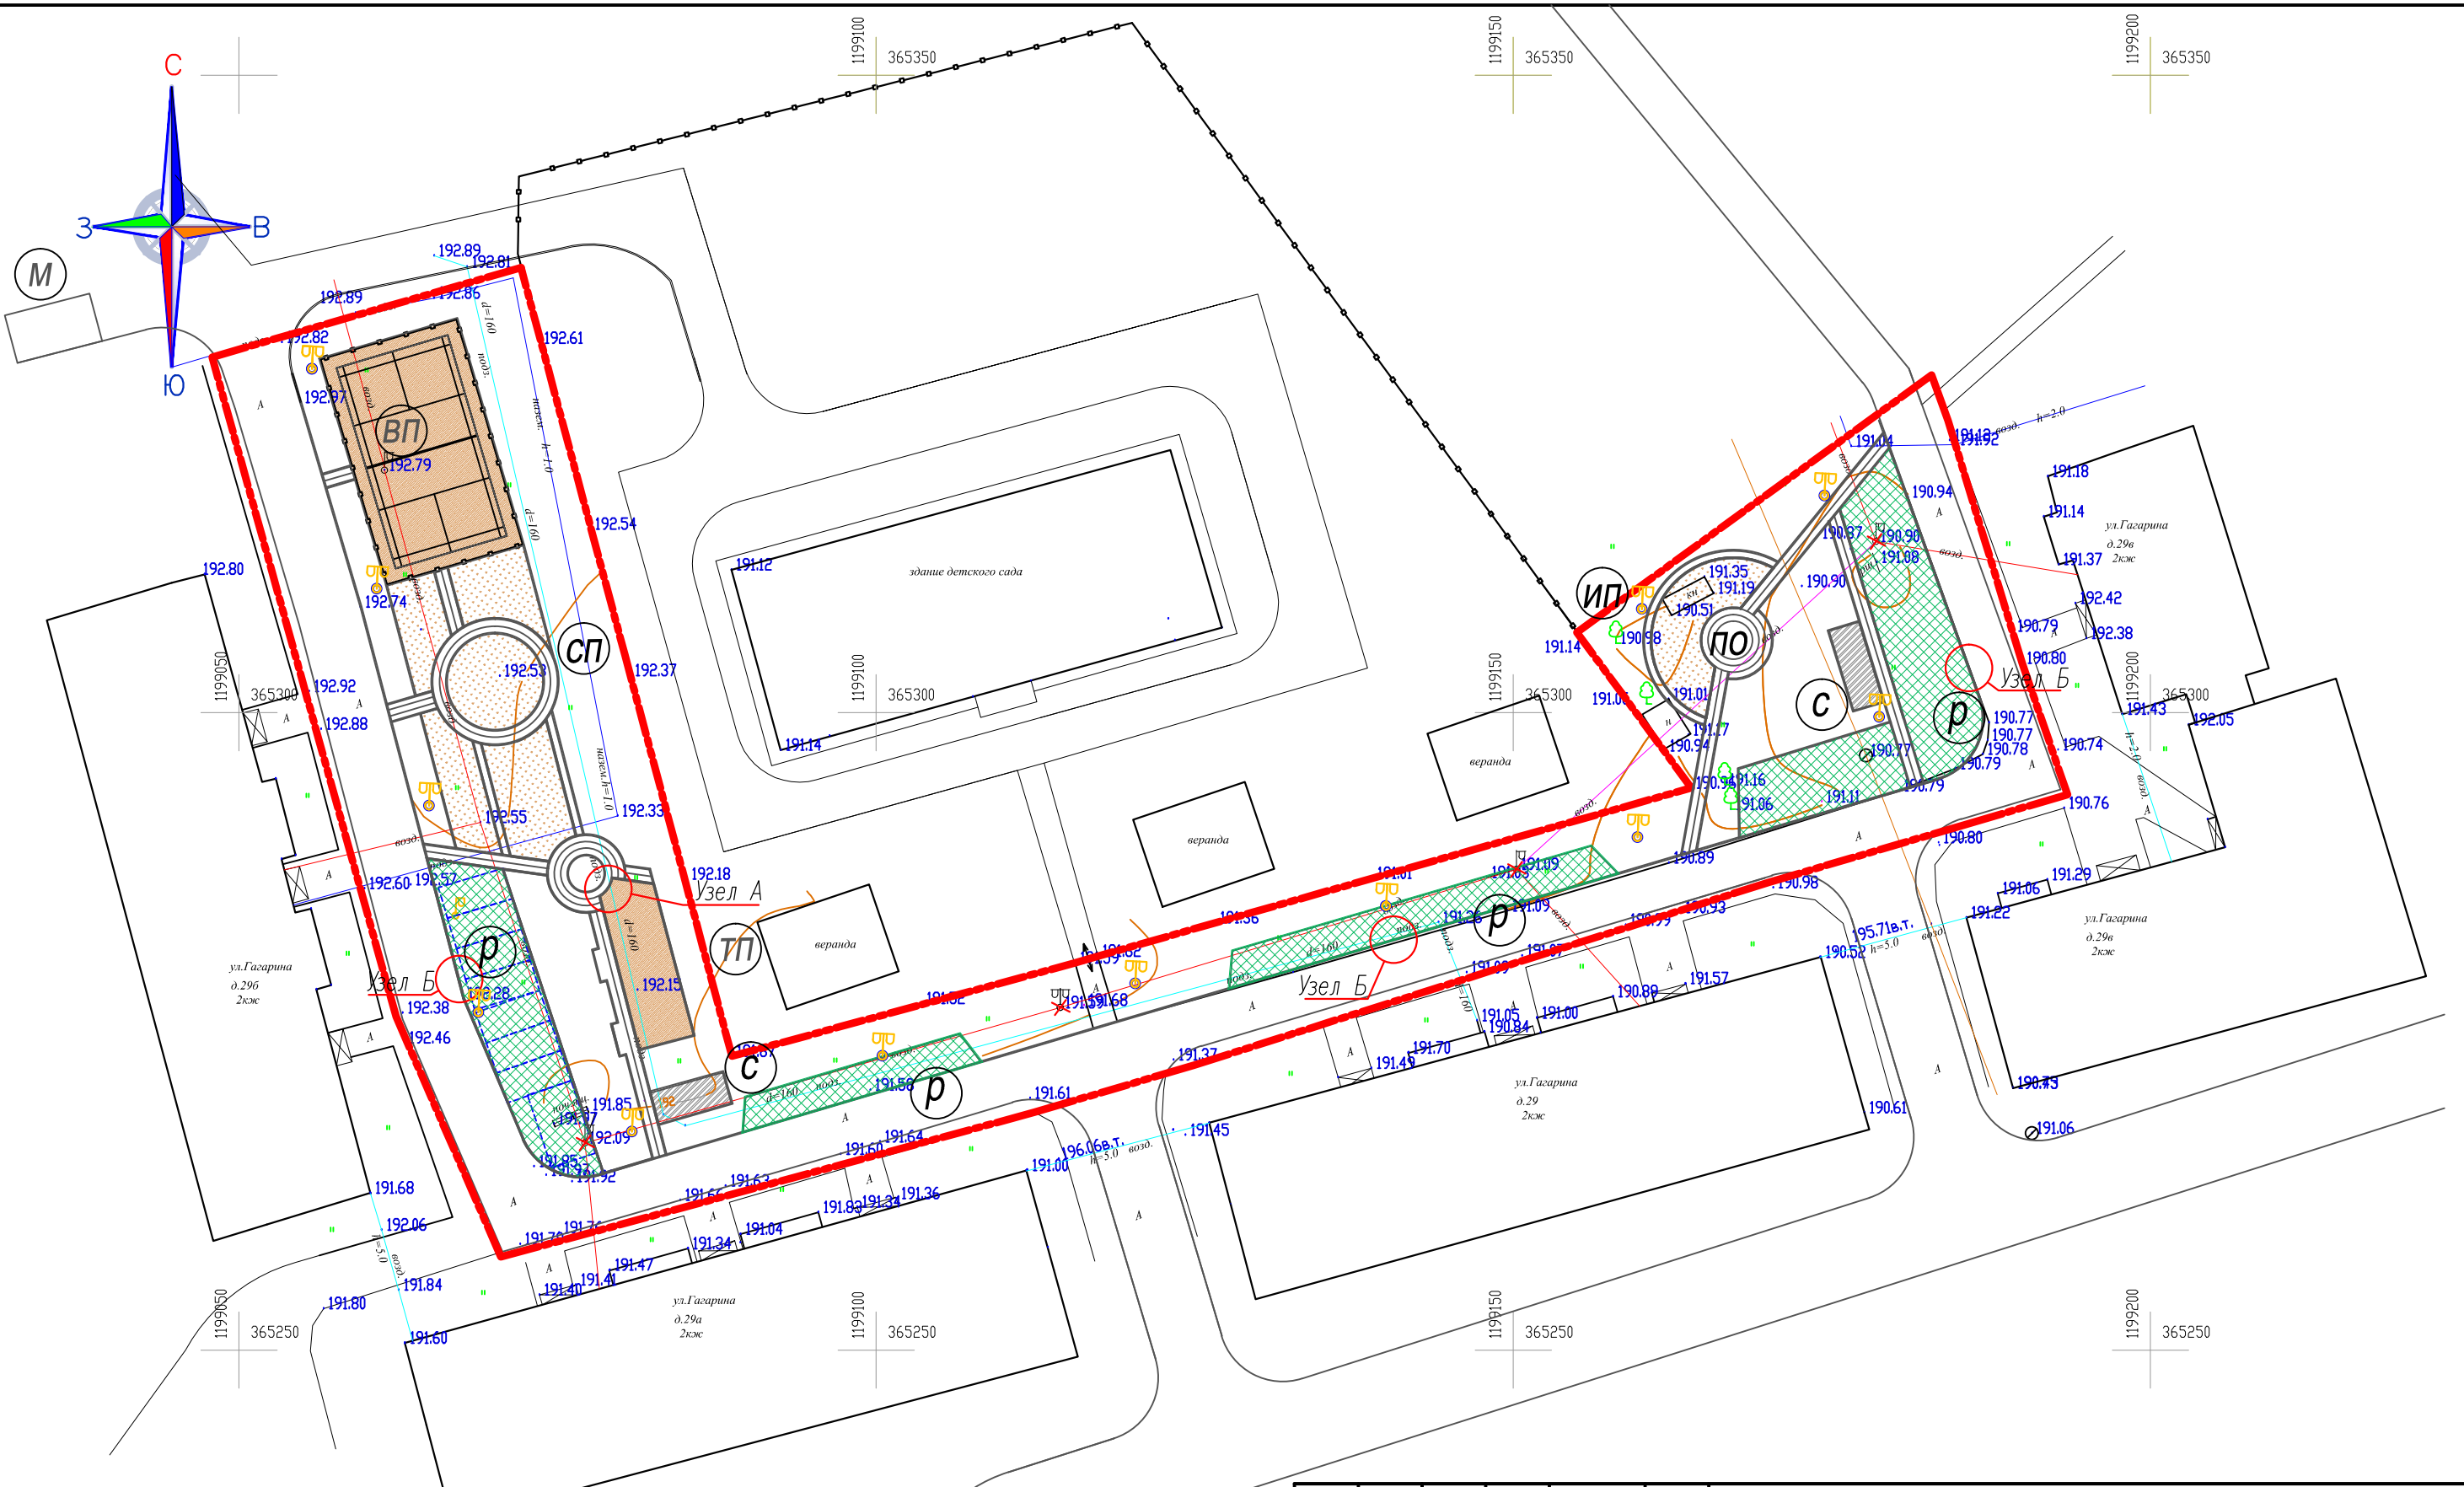

1. Ведомость и узлы покрытий см. лист 7
2. Ведомость площадок см. лист 11
3. Условные обозначения см. лист 5

					Заказчик: Администрация Аликовского сельского поселения Аликовского района ЧР		08.04/2018-ГП			
					Благоустройство дворовой территории по ул.Гагарина в селе Аликово Аликовского района Чувашской Республики.					
Изм.	Кол.	Лист	№док.	Подпись	Дата			Стадия	Лист	Листов
Архитектор		Балакина						Р	6	
Руковод.		Татур								
ГИП		Антонов								
Н.контр.		Сидоркина								
Разработал		Мурзенкова		<i>ЕФ</i>						
						План покрытий, дорожек и площадок. М 1:500		ИП архитектор Татур Г.А. СРО-П-081-212900913224-00099-5 от 12.02.2014г.		