


Согласовано:

Инв. № подл. Взам. инв. №. Подпись и дата

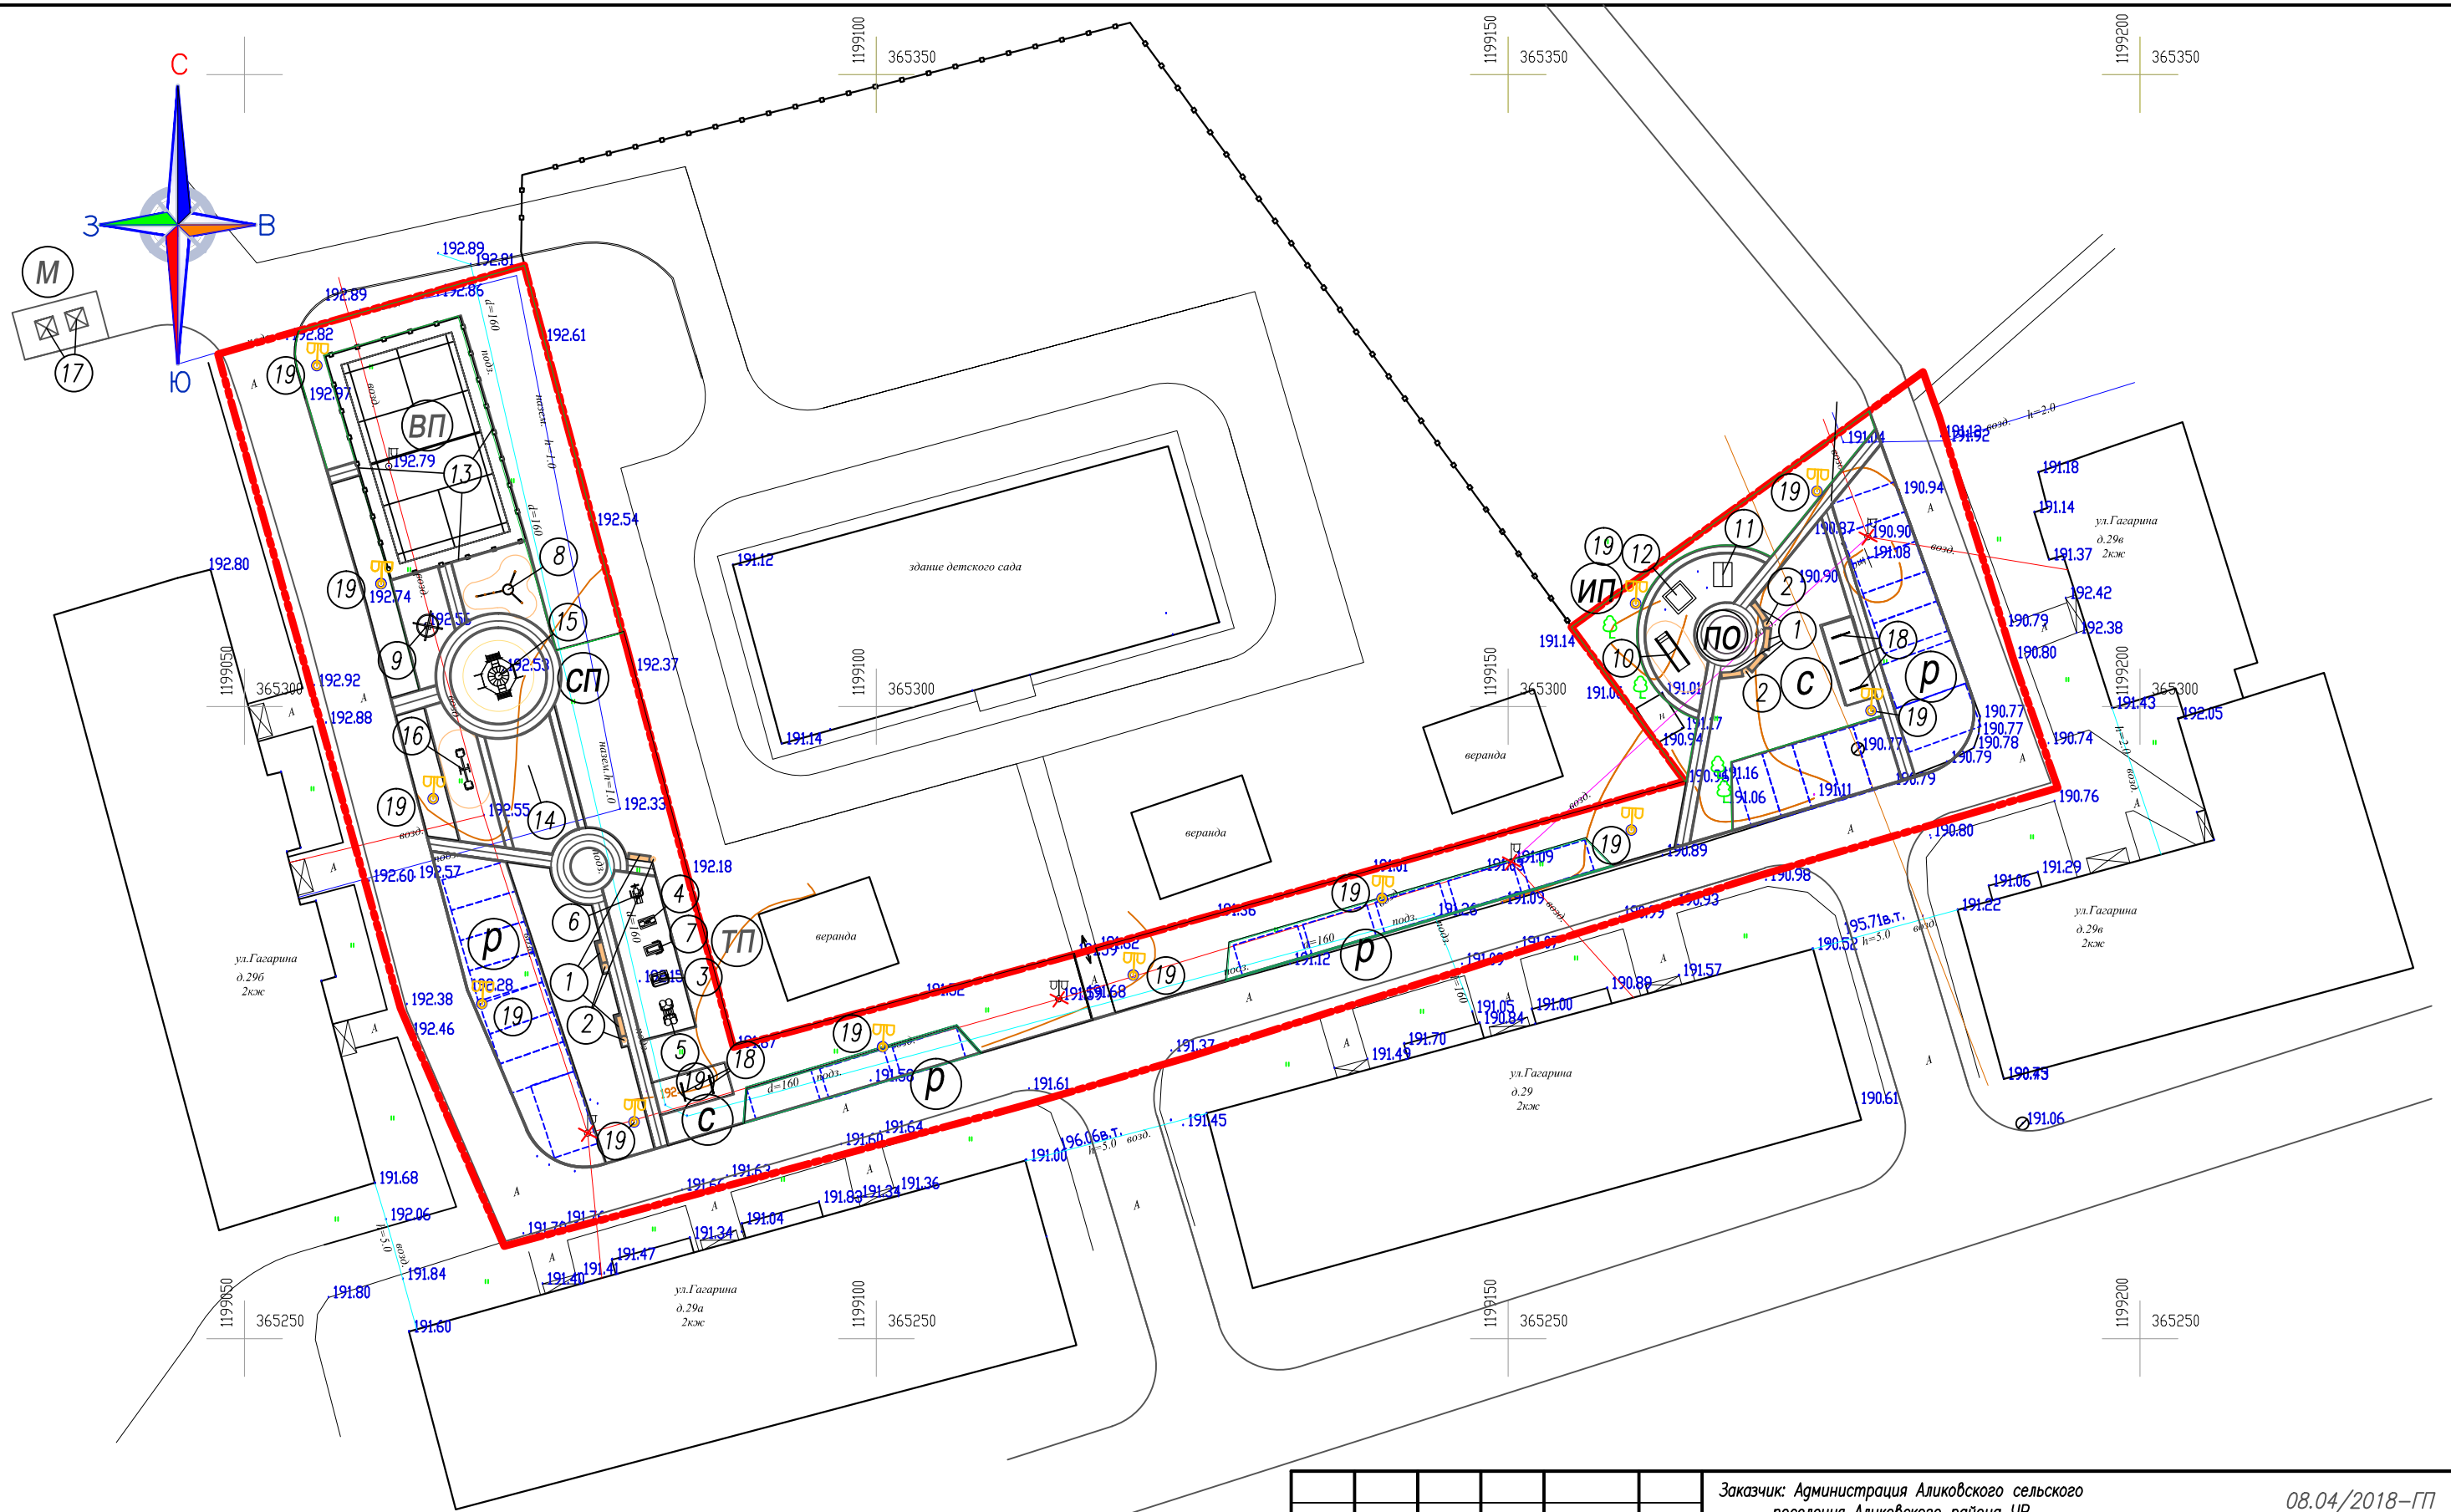

1. Ведомость малых архитектурных форм см. лист 9
2. Ведомость площадок см. лист 11
3. Условные обозначения см. лист 5

						Заказчик: Администрация Аликковского сельского поселения Аликковского района ЧР			08.04/2018-ГП		
						Благоустройство дворовой территории по ул.Гагарина в селе Аликково Аликковского района Чувашской Республики.					
Изм.	Кол.	Лист	№док.	Подпись	Дата				Стадия	Лист	Листов
Архитектор		Балакина							Р	8	
Руковод.		Татур									
ГИП		Антонов									
Н.контр.		Сидоркина									
Разработал		Мурзенкова		<i>ЕФ</i>							
						План благоустройства. М 1:500			ИП архитектор Татур Г.А. СРО-П-081-212900913224-00099-5 от 12.02.2014г.		