


Согласовано:

Инв. № подл. Подпись и дата. Взам. инв. №

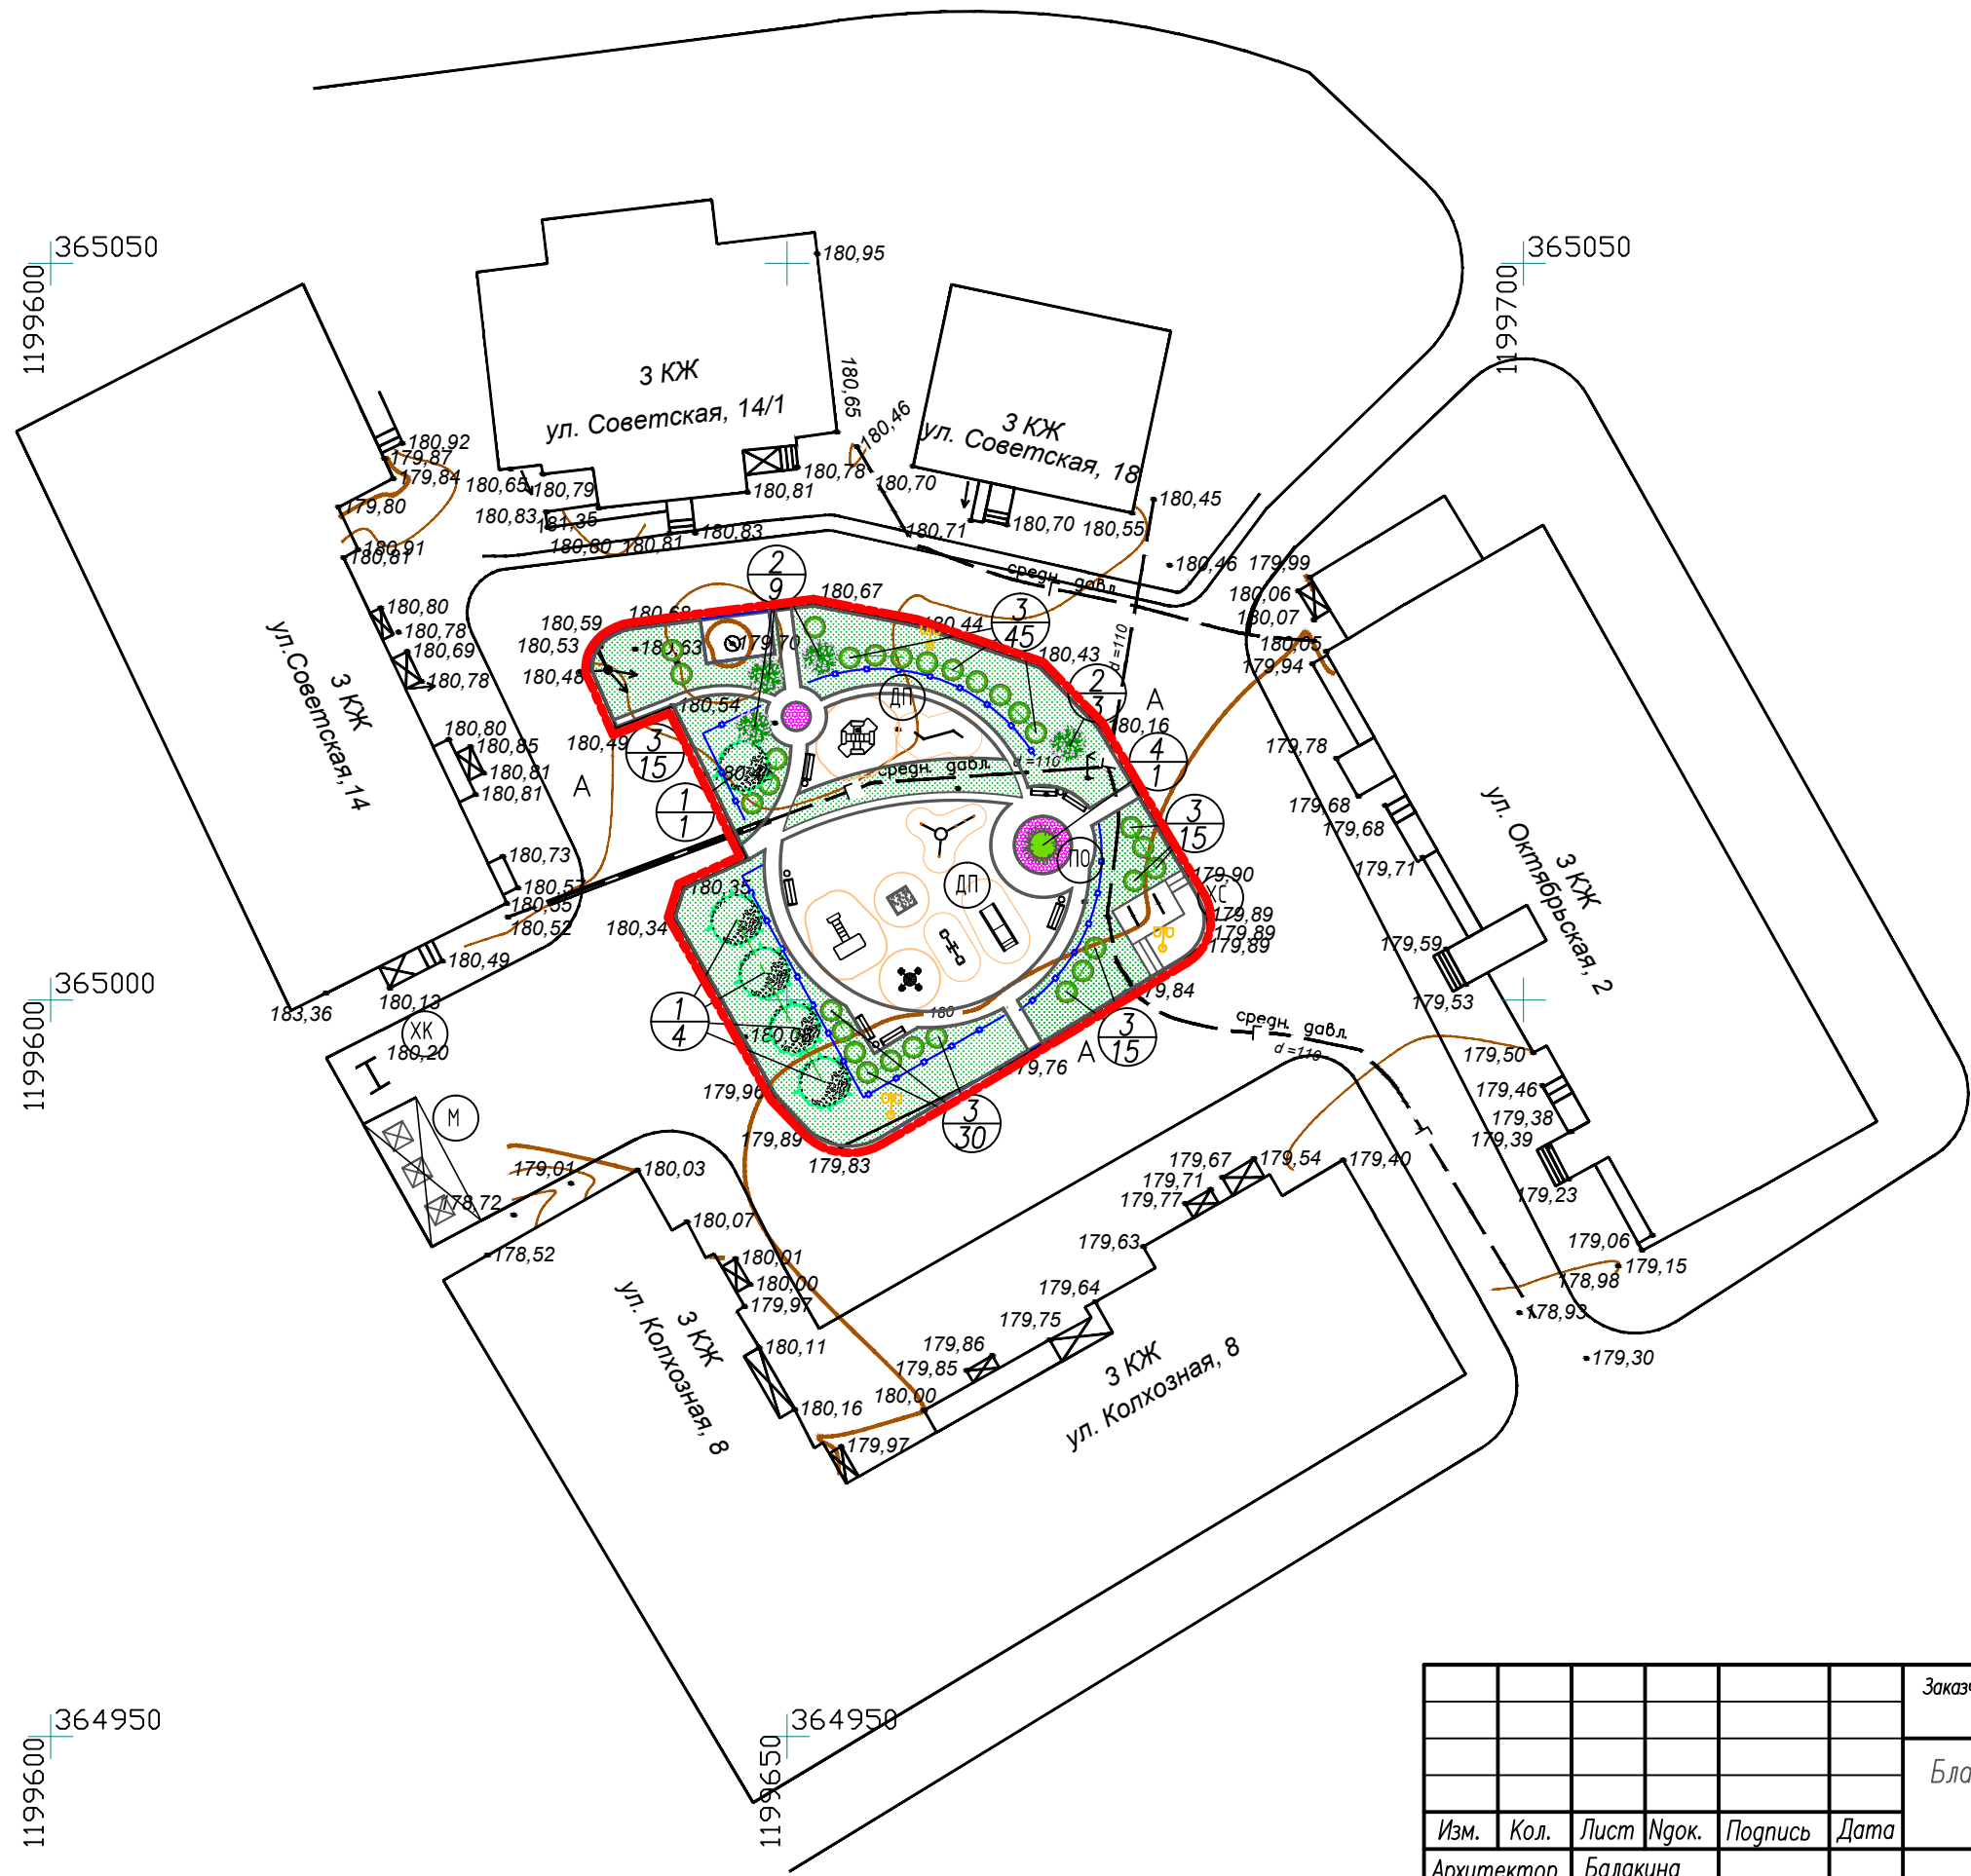

1. Ведомость озеленения см. лист 11
2. Ведомость площадок см. лист 11
3. Условные обозначения см. лист 5

						Заказчик: Администрация Аликовского сельского поселения Аликовского района ЧР			09.04/2018-ГП		
						Благоустройство дворовой территории по ул.Колхозная в селе Аликово Аликовского района Чувашской Республики.					
Изм.	Кол.	Лист	Индок.	Подпись	Дата				Стадия	Лист	Листов
Архитектор		Балакина							Р	10	
Руковод.		Татур									
ГИП		Антонов									
Н.контр.		Сидоркина									
Разработал		Мурзенкова		<i>EM</i>		План озеленения. М 1:500			ИП архитектор Татур Г.А. СРО-П-081-212900913224-00099-5 от 12.02.2014г.		