



ПОКРЫТИЕ ПЕШЕХОДНОЙ ДОРОЖКИ

Плиты тротуарные бетонные К6 по ГОСТ 17608-91
 Подстилающий слой из цементно-песч. смеси по
 ГОСТ 23558-94 (на 1м3 песка 150кг цемента)-0,04м
 Выравнивающий слой из песка по ГОСТ 8736-93
 с уплотнением и трембованием - 0,04 м
 Щебеночная смесь С6 по ГОСТ 25607-94 - 0,15м
 Грунт уплотненный

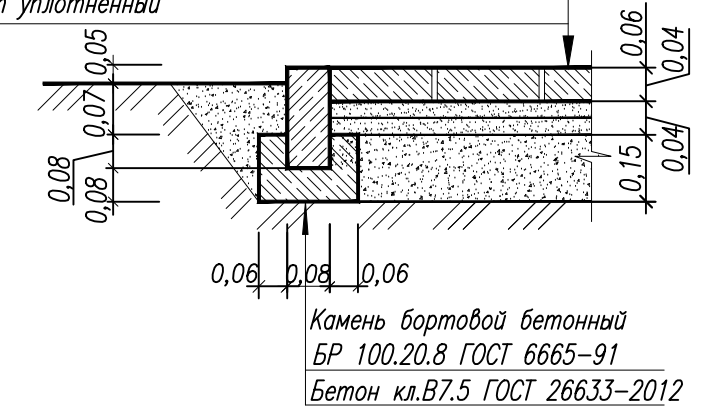


**Покрытие площадки
 для сушки белья**


Асфальтобетон горячий песчаный плотный
 типа Д ГОСТ 9128-2009
 Щебень ГОСТ 8267-93
 Песок ГОСТ 8736-93
 Грунт уплотненный

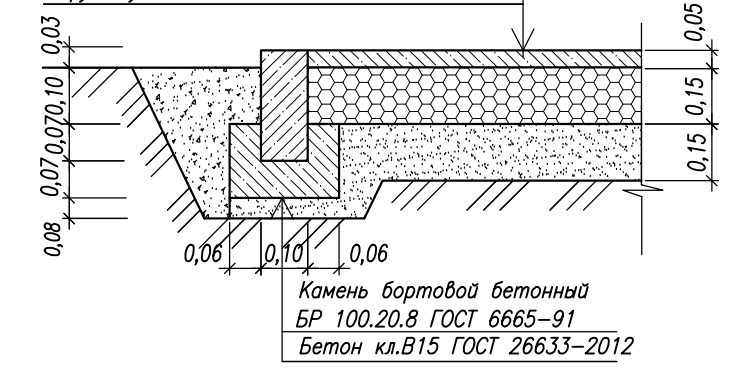

1. Ведомость и узлы покрытий см. лист 7
2. Ведомость площадок см. лист 11
3. Условные обозначения см. лист 5

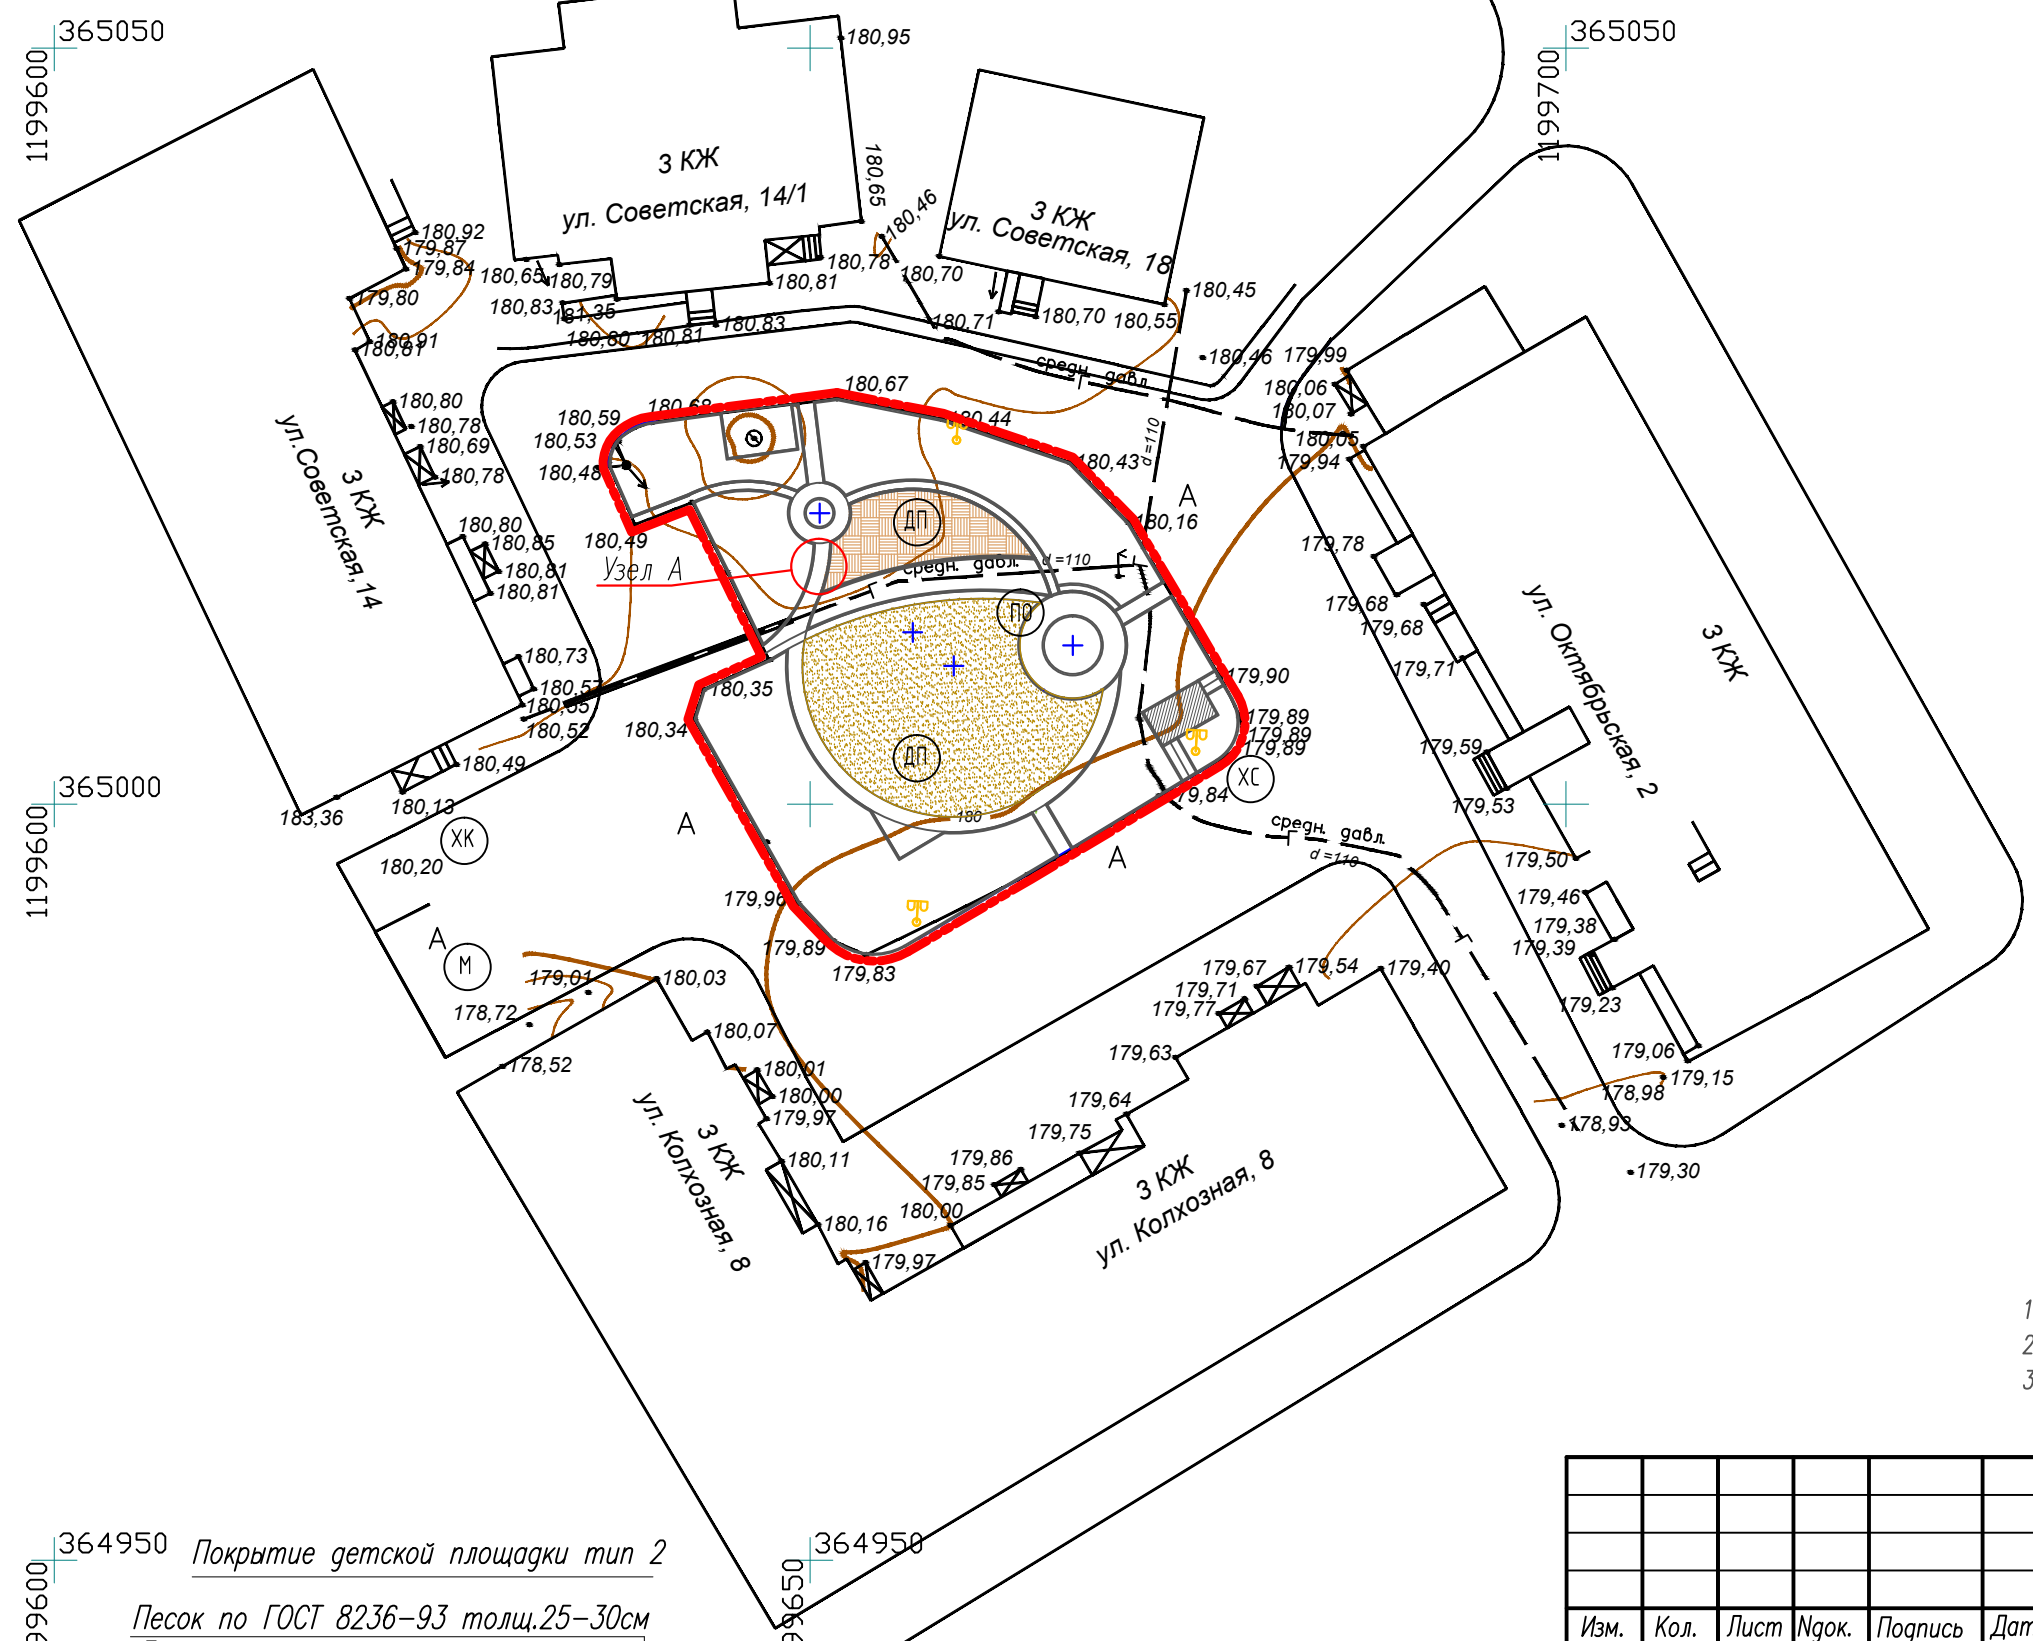

364950 Покрытие детской площадки тип 2
 Песок по ГОСТ 8236-93 толщ.25-30см
 Грунт уплотненный

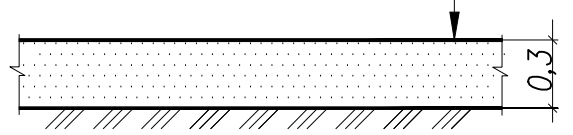

Заказчик: Администрация Аликовского сельского поселения Аликовского района ЧР						09.04/2018-ГП		
Благоустройство дворовой территории по ул.Колхозная в селе Аликово Аликовского района Чувашской Республики.								
Изм.	Кол.	Лист	Инд.	Подпись	Дата	Стадия	Лист	Листов
Архитектор		Балакина				Р	6	
Руковод.		Татур						
ГИП		Антонов						
Н.контр.		Сидоркина						
Разработал		Мурзенкова		<i>EM</i>				
План покрытий, дорожек и площадок. М 1:500. Конструкции покрытий.						ИП архитектор Татур Г.А. СРО-П-081-212900913224-00099-5 от 12.02.2014г.		

Согласовано:

Инв.№ подл. Подпись и дата Взам.инв.№