







ВЕДОМОСТЬ ОЗЕЛЕНЕНИЯ

№ поз.	Обозначение	Наименование	Возр.	Кол. шт.	Примечание
1		Рябина красная	6	5	С подсыпкой земли до 50%
2		Сирень обыкновенная сортовая		12	саженей (3 корня в 1яму)
3		Чубушник мелколиственный		120	3 корня на 1п.м.
4		Туя ф.шаровидная		3	саженей (3 корня в 1яму)
5		Газон в границах благоустройства		542,0 м ²	
6		Цветник из многолетников		10,8 м ²	


ВЕДОМОСТЬ ПЛОЩАДОК

Обозначения	Наименование	Кол. шт.	Примечание
ДП	Детская спортивно-игровая площадка	2	
ПО	Площадка отдыха	1	
ХК	Площадка для чистки ковров	1	
ХС	Площадка для сушки белья	1	
М	Закрытая площадка для мусорных контейнеров	1	

Данный лист см. совместно с листом 10

Заказчик: Администрация Аликовского сельского поселения Аликовского района ЧР 09.04/2018-ГП





Благоустройство дворовой территории по ул.Колхозная в селе Аликово Аликовского района Чувашской Республики.

Изм.	Кол.	Лист	Ндок.	Подпись	Дата	Стадия	Лист	Листов
Архитектор		Балакина						
Руковод.		Татур						
ГИП		Антонов				Р	11	
Н.контр.		Сидоркина						
Разработал		Мурзенкова						

ИП архитектор Татур Г.А.
СРО-П-081-212900913224-00099-5
от 12.02.2014г.

Формат А4


ВЕДОМОСТЬ ПРОЕЗДОВ, ТРОТУАРОВ, ДОРОЖЕК И ПЛОЩАДОК

Условное обозначение	Наименование	Тип	Площадь покрытия, м ²	Примечание
	Покрытие детской площадки	1	54,0	см.узел А
	Песчанное покрытие детской площадки	2	203,0	
	Покрытие пешеходной дорожки с бордюром из бортового камня БР 100.20.8 L=240,0п.м.		120,0	
	Покрытие площадки для сушки белья с бордюром из бортового камня БР 100.20.8 L=12,0п.м.		10,5	

А Узел сопряжения покрытия детской площадки тип 1 с пешеходной дорожкой

ЕПДМ-гранулят фракции 2-4 мм различных цветов, полиуретановый клей - 0,01м
 Праймер - грунтровка
 Базовый слой - резиновая крошка крупной фракции, полиуретановый праймер - 0,03м
 Бетон В-15 армированный дорожной сеткой 100x100x5мм ГОСТ 26633-2012 - 0,10м
 Гравийный щебень по ГОСТ 25607-94 -0,10м
 Песок по ГОСТ 8736-93 - 0,15м
 Грунт уплотненный

Плиты тротуарные бетонные К6 по ГОСТ 17608-91
 Подстилающий слой из цементно-песч. смеси по ГОСТ 23558-94 (на 1м3 песка 150кг цемента)-0,04м
 Выравнивающий слой из песка по ГОСТ 8736-93 с уплотнением и трембованием - 0,04 м
 Щебеночная смесь С6 по ГОСТ 25607-94 - 0,15м
 Песок по ГОСТ 8736-93 - 0,10м
 Грунт уплотненный

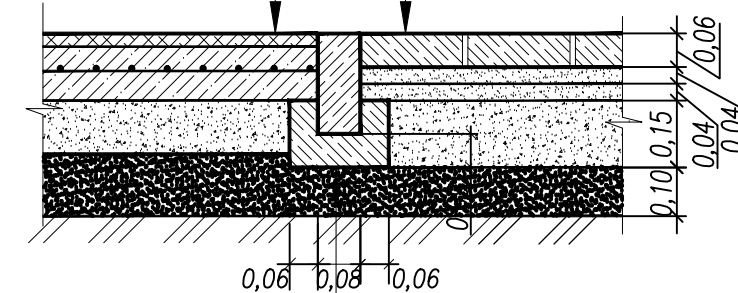


Камень бортовой бетонный БР 100.20.8 ГОСТ 6665-91
 Бетон кл.В7.5 ГОСТ 26633-2012

Данный лист см. совместно с листом 6

Заказчик: Администрация Аликовского сельского поселения Аликовского района ЧР 09.04/2018-ГП

Благоустройство дворовой территории по ул.Колхозная в селе Аликово Аликовского района Чувашской Республики.

Изм.	Кол.	Лист	Ндок.	Подпись	Дата	Стадия	Лист	Листов
Архитектор		Балакина						
Руковод.		Татур						
ГИП		Антонов				Р	7	
Н.контр.		Сидоркина						
Разработал		Мурзенкова						

ИП архитектор Татур Г.А.
СРО-П-081-212900913224-00099-5
от 12.02.2014г.

Формат А4

Согласовано:

Взам.инв.№

Подпись и дата

Инв.№ подл

Согласовано:

Взам.инв.№

Подпись и дата

Инв.№ подл