

ВЕДОМОСТЬ МАЛЫХ АРХИТЕКТУРНЫХ ФОРМ



Поз. 9



Поз. 6



Поз. 7




Поз. 10



Поз. 13



Поз. 12

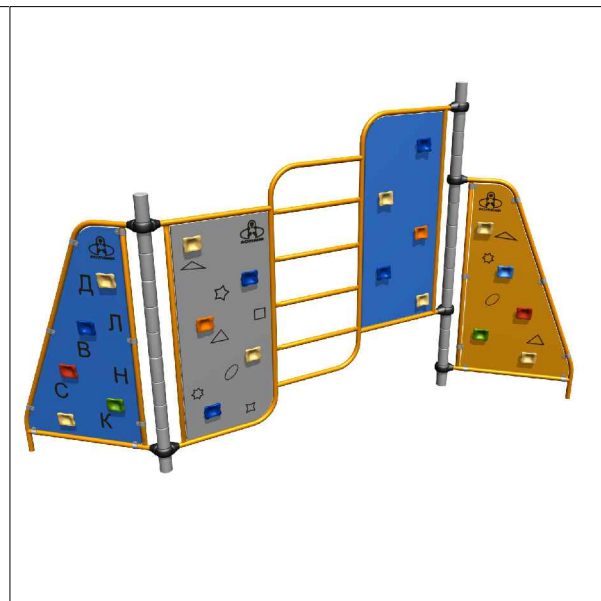

Поз. 11

| № по ГП | Условные обозначения | Наименование | Кол-во шт. | Обозначение тип. проекта |
|---------|----------------------|---|------------|-----------------------------------|
| 1 | ≡ | Скамья без спинки | 7 | 302.02.00 ЗАО "ЗИСО" РОМАНА |
| 2 | ° | Урна для мусора | 5 | МФ-1.5.05.01 ЗАО "ЗИСО" РОМАНА |
| 3 | ☒ | Контейнер для мусора | 3 | существующий |
| 4 | | Качели двойные "Romana 108.18.00" | 1 | существующий |
| 5 | ⊕ | Качалка-балансир (2,7x0,3) "Romana 108.01.00" | 1 | существующий |
| 6 | □ | Песочница "Romana 109.01.02" | 1 | существующий |
| 7 | ⊞ | Горка "Romana 110.07.00" | 1 | существующий |
| 8 | ⊗ | Карусель (2,0x2,0) "Romana 108.25.00" | 1 | существующий |
| 9 | ⊙ | Игровой комплекс "Romana 112.06.00" | 1 | существующий |
| 10 | ⊕ | Спортивный комплекс 201.02.00 | 1 | "Romana 201.02.00" |
| 11 | ⌒ | Лаз (1,3x3,4x1,9) | 1 | "Romana 401.01.00" |
| 12 | ⌒ | Лаз (1,5x3,3x1,6) | 1 | "Romana 401.12.00" |
| 13 | — | Ограждение площадки | 47 | H=0,80м; L=1,54м |
| 14 | ⊞ | Ковровыбивалка | 1 | существующий (перенос) |
| 15 | | Сушка | 1 | существующий (перенос) |
| 16 | ⊕ | Уличный светильник двухконсольный (H=12.0м) | 3 | см.листы раздел ЭН |
| 17 | ⊕ | Уличный светильник консольный (H=12.0м) | 2 | существующий (перенос) |



Поз. 5

Поз. 4

Поз. 8

| | | | | | | | | |
|---|------|------------|--------|-----------|------|---|------|--------|
| Заказчик: Администрация Аликовского сельского поселения Аликовского района ЧР | | | | | | 09.04/2018-ГП | | |
| Благоустройство дворовой территории по ул.Колхозная в селе Аликово Аликовского района Чувашской Республики. | | | | | | | | |
| Изм. | Кол. | Лист | Игрок. | Подпись | Дата | | | |
| Архитектор | | Балакина | | | | Стадия | Лист | Листов |
| Руковод. | | Татур | | | | P | 9 | |
| ГИП | | Антонов | | | | | | |
| Н.контр. | | Сидоркина | | | | | | |
| Разработал | | Мурзенкова | | <i>EM</i> | | ИП архитектор Татур Г.А. СРО-П-081-212900913224-00099-5 от 12.02.2014г. | | |
| Ведомость малых архитектурных форм. | | | | | | | | |

Данный лист см. совместно с листом 8

Согласовано:

Взам. инв. №

Инв. № подл. Подпись и дата

Инв. № подл.