


ЧУВАШСКАЯ РЕСПУБЛИКА АЛИКОВСКИЙ РАЙОН
ЕФРЕМКАСИНСКОЕ СЕЛЬСКОЕ ПОСЕЛЕНИЕ Д.КОРАКШИ
 КАРТА ГРАДОСТРОИТЕЛЬНОГО ЗОНИРОВАНИЯ

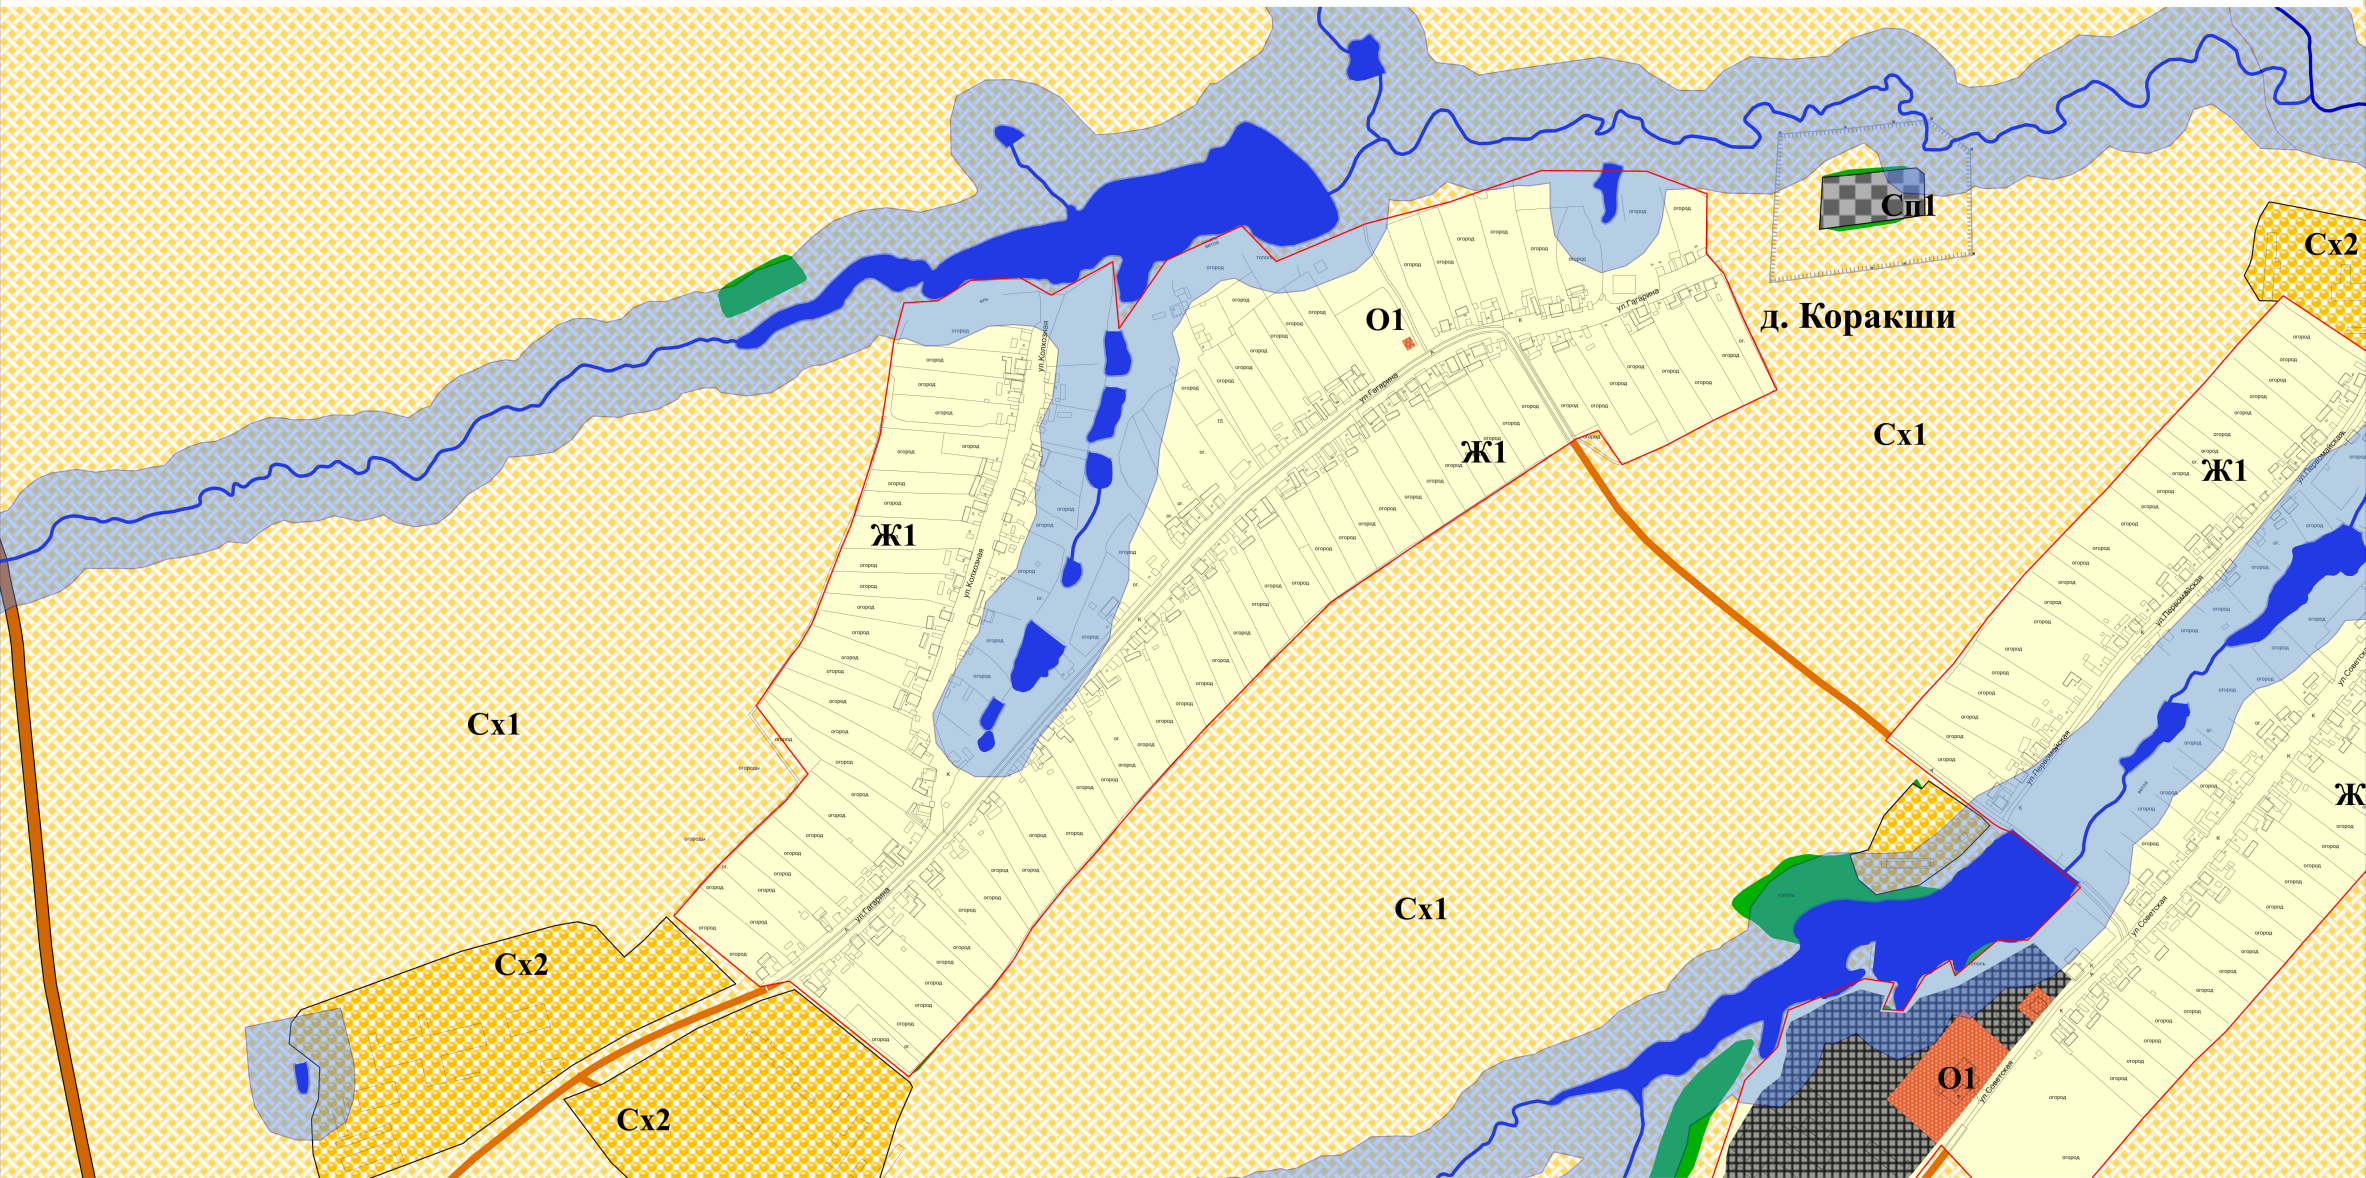

- Условные обозначения**
 Территориальные зоны
- Группы и линии
 - граница территориальной зоны
 - граница земельного участка
 - граница населенного пункта
 - наличие грунтовых вод
 - леса обычного типа местного значения
 - леса обычного типа республиканского значения
 - Ж1 Зона застройки индивидуальными жилыми домами
 - О1 Зона размещения объектов размещения
 - Сх1 Зона размещения сельскохозяйственных угодий
 - Сх2 Зона размещения сельскохозяйственных предприятий
 - Р Зона размещения объектов размещения
 - Сп1 Зона специального назначения, связанная с транспортными
 - И Зона инженерной инфраструктуры
 - ПЗ Принадлежность зоны
- Территории, для которых градостроительные регламенты не установлены
- Зеленые насаждения водоемы
 - Зеленые лесные фонды
- Зоны с особыми условиями использования территории
- защитная зона
 - санитарно-защитная зона
 - зона санитарной охраны источников питьевого и хозяйственно-бытового водоснабжения

ИЗДАНИЕ		ТРЕБОВАНИЯ К ИСПОЛНЕНИЮ	
№	ДАТА	№	ДАТА
1	2018	1	2018

ИЗДАНИЕ		ТРЕБОВАНИЯ К ИСПОЛНЕНИЮ	
№	ДАТА	№	ДАТА
1	2018	1	2018