


ЧУВАШСКАЯ РЕСПУБЛИКА АЛИКОВСКИЙ РАЙОН
ЕФРЕМКАСИНСКОЕ СЕЛЬСКОЕ ПОСЕЛЕНИЕ Д.ВЕРХНИЕ КАРАЧУРЫ
 КАРТА ГРАДОСТРОИТЕЛЬНОГО ЗОНИРОВАНИЯ

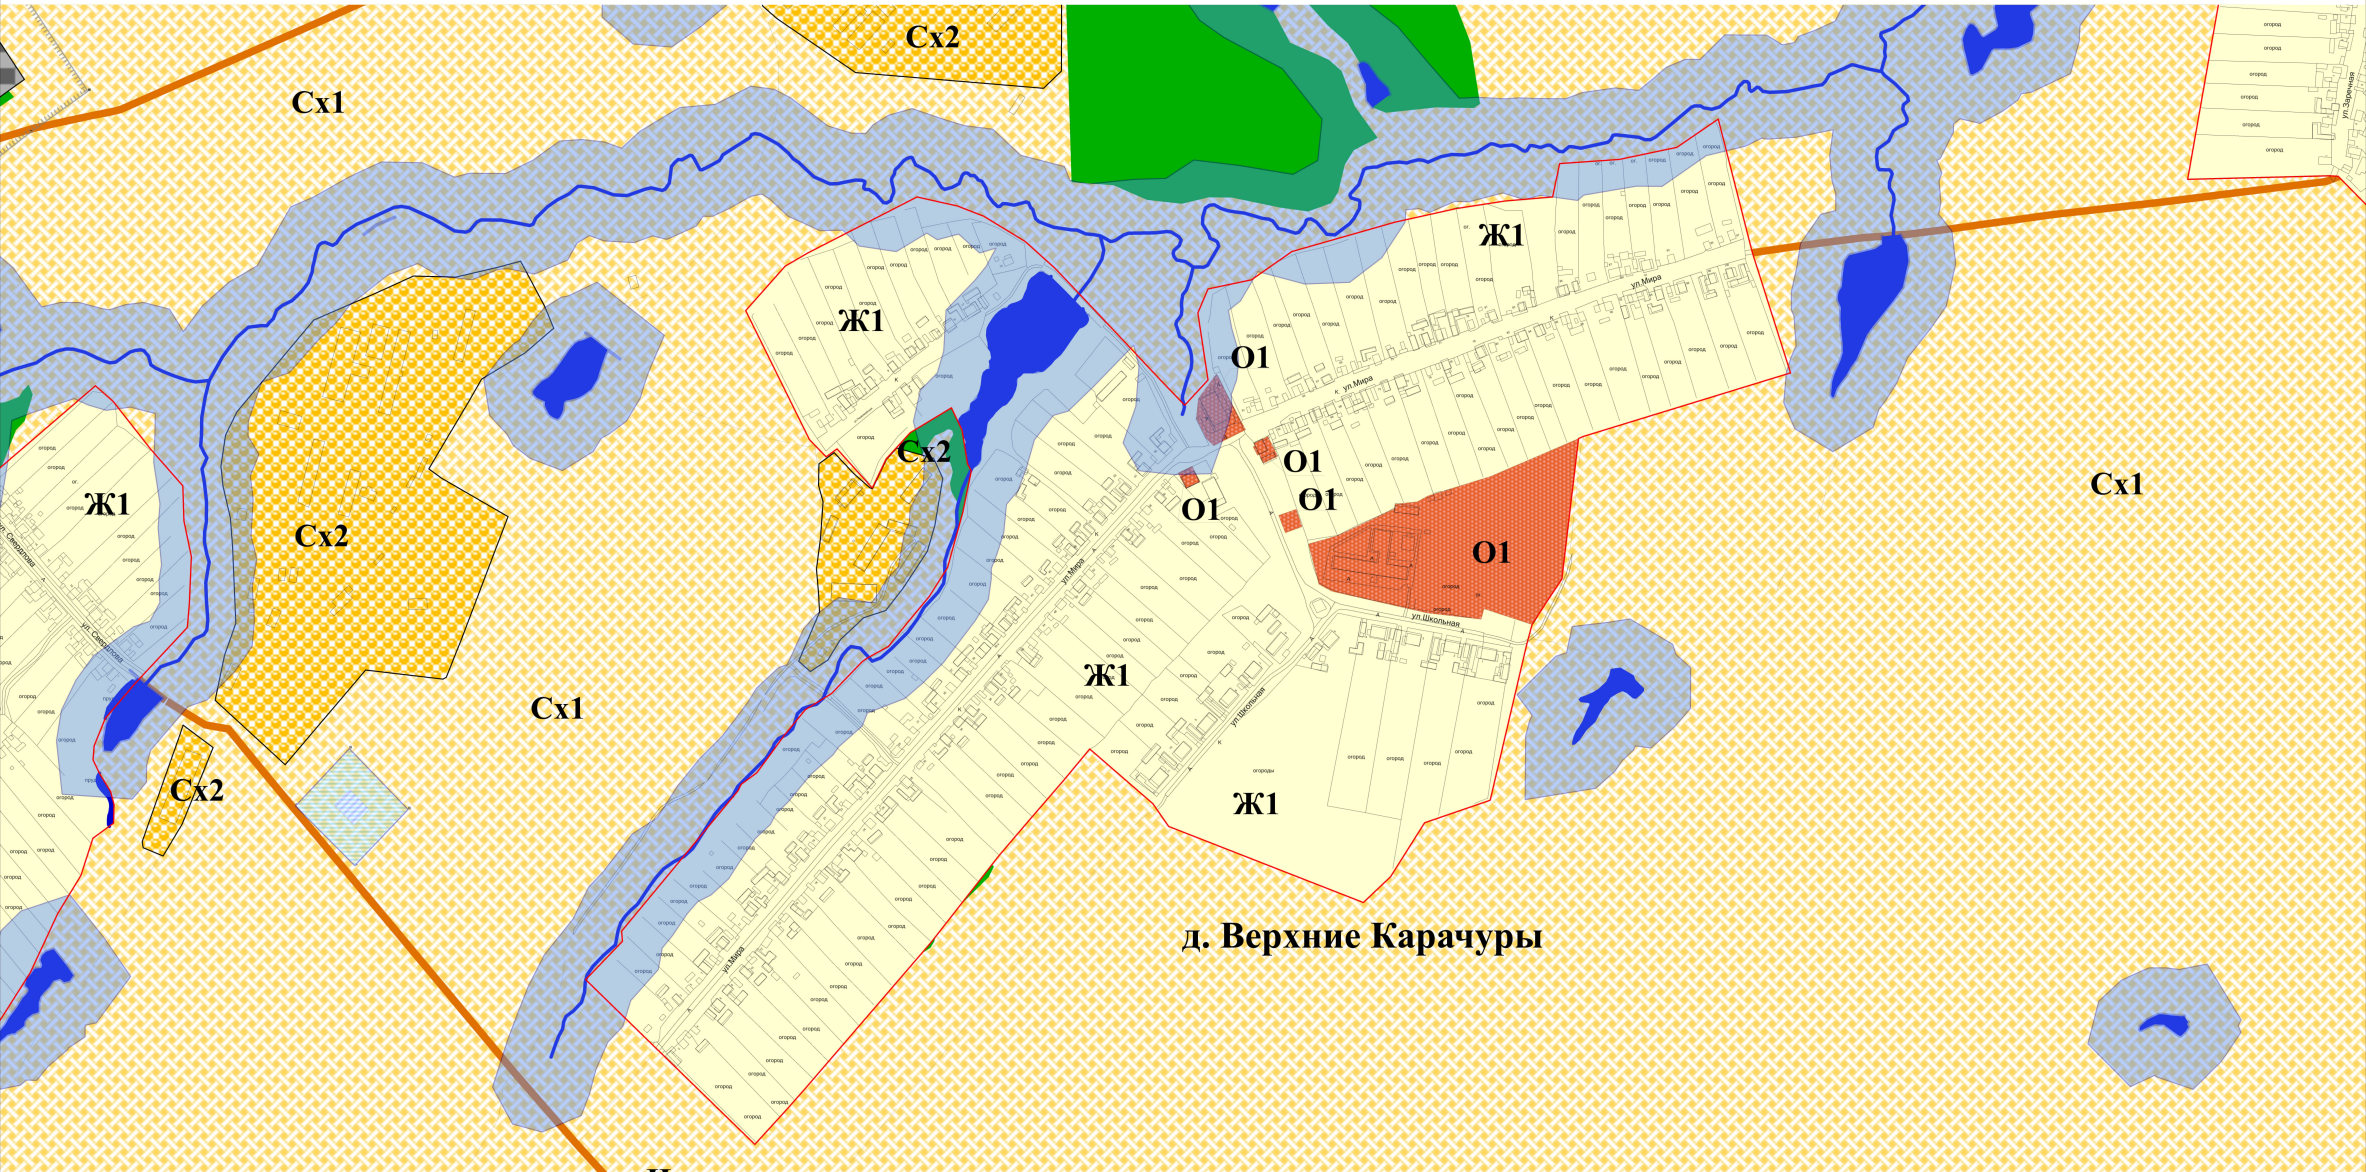

д. Верхние Карачуры

- Границы и линии**
- границы населенных пунктов
 - границы земельных участков
 - границы населенных пунктов
 - границы водных объектов
 - линии тротуаров
 - линии объектов связи
 - линии объектов связи республиканского назначения

- Условные обозначения Территориальные зоны**
- Ж1 Ж1 Зона застройки индивидуальными жилыми домами
 - О1 О1 Зона объектов складского назначения
 - Сх1 Сх1 Зона размещения объектов складского назначения
 - Сх2 Сх2 Зона размещения объектов складского назначения
 - Р Р Зона рекреационная и ландшафтная
 - Сп1 Сп1 Зона специального назначения, связанная с транспортом
 - И И Зона инженерной инфраструктуры
 - П1 П1 Муниципальная зона

- Территории, для которых градостроительные регламенты не установлены**
- З З Зоны, покрытые водными объектами
 - Л Л Зоны лесного фонда

- Зоны с особыми условиями использования территорий**
- В В Зоны водной охраны
 - О О Зоны охраны объектов культурного наследия
 - П П Зоны санитарной охраны источников питьевого и хозяйственно-бытового водоснабжения

ИЗДАНИЕ		ИЗМЕНЕНИЯ	
№	ДАТА	№	ДАТА
1	2019		
2	2020		
3	2021		
4	2022		
5	2023		
6	2024		
7	2025		
8	2026		
9	2027		
10	2028		
11	2029		
12	2030		