


ЧУВАШСКАЯ РЕСПУБЛИКА АЛИКОВСКИЙ РАЙОН
 ЭФРЕМКАСИНСКОЕ СЕЛЬСКОЕ ПОСЕЛЕНИЕ Д.ВОТЛАНЫ
 КАРТА ГРАДОСТРОИТЕЛЬНОГО ЗОНИРОВАНИЯ

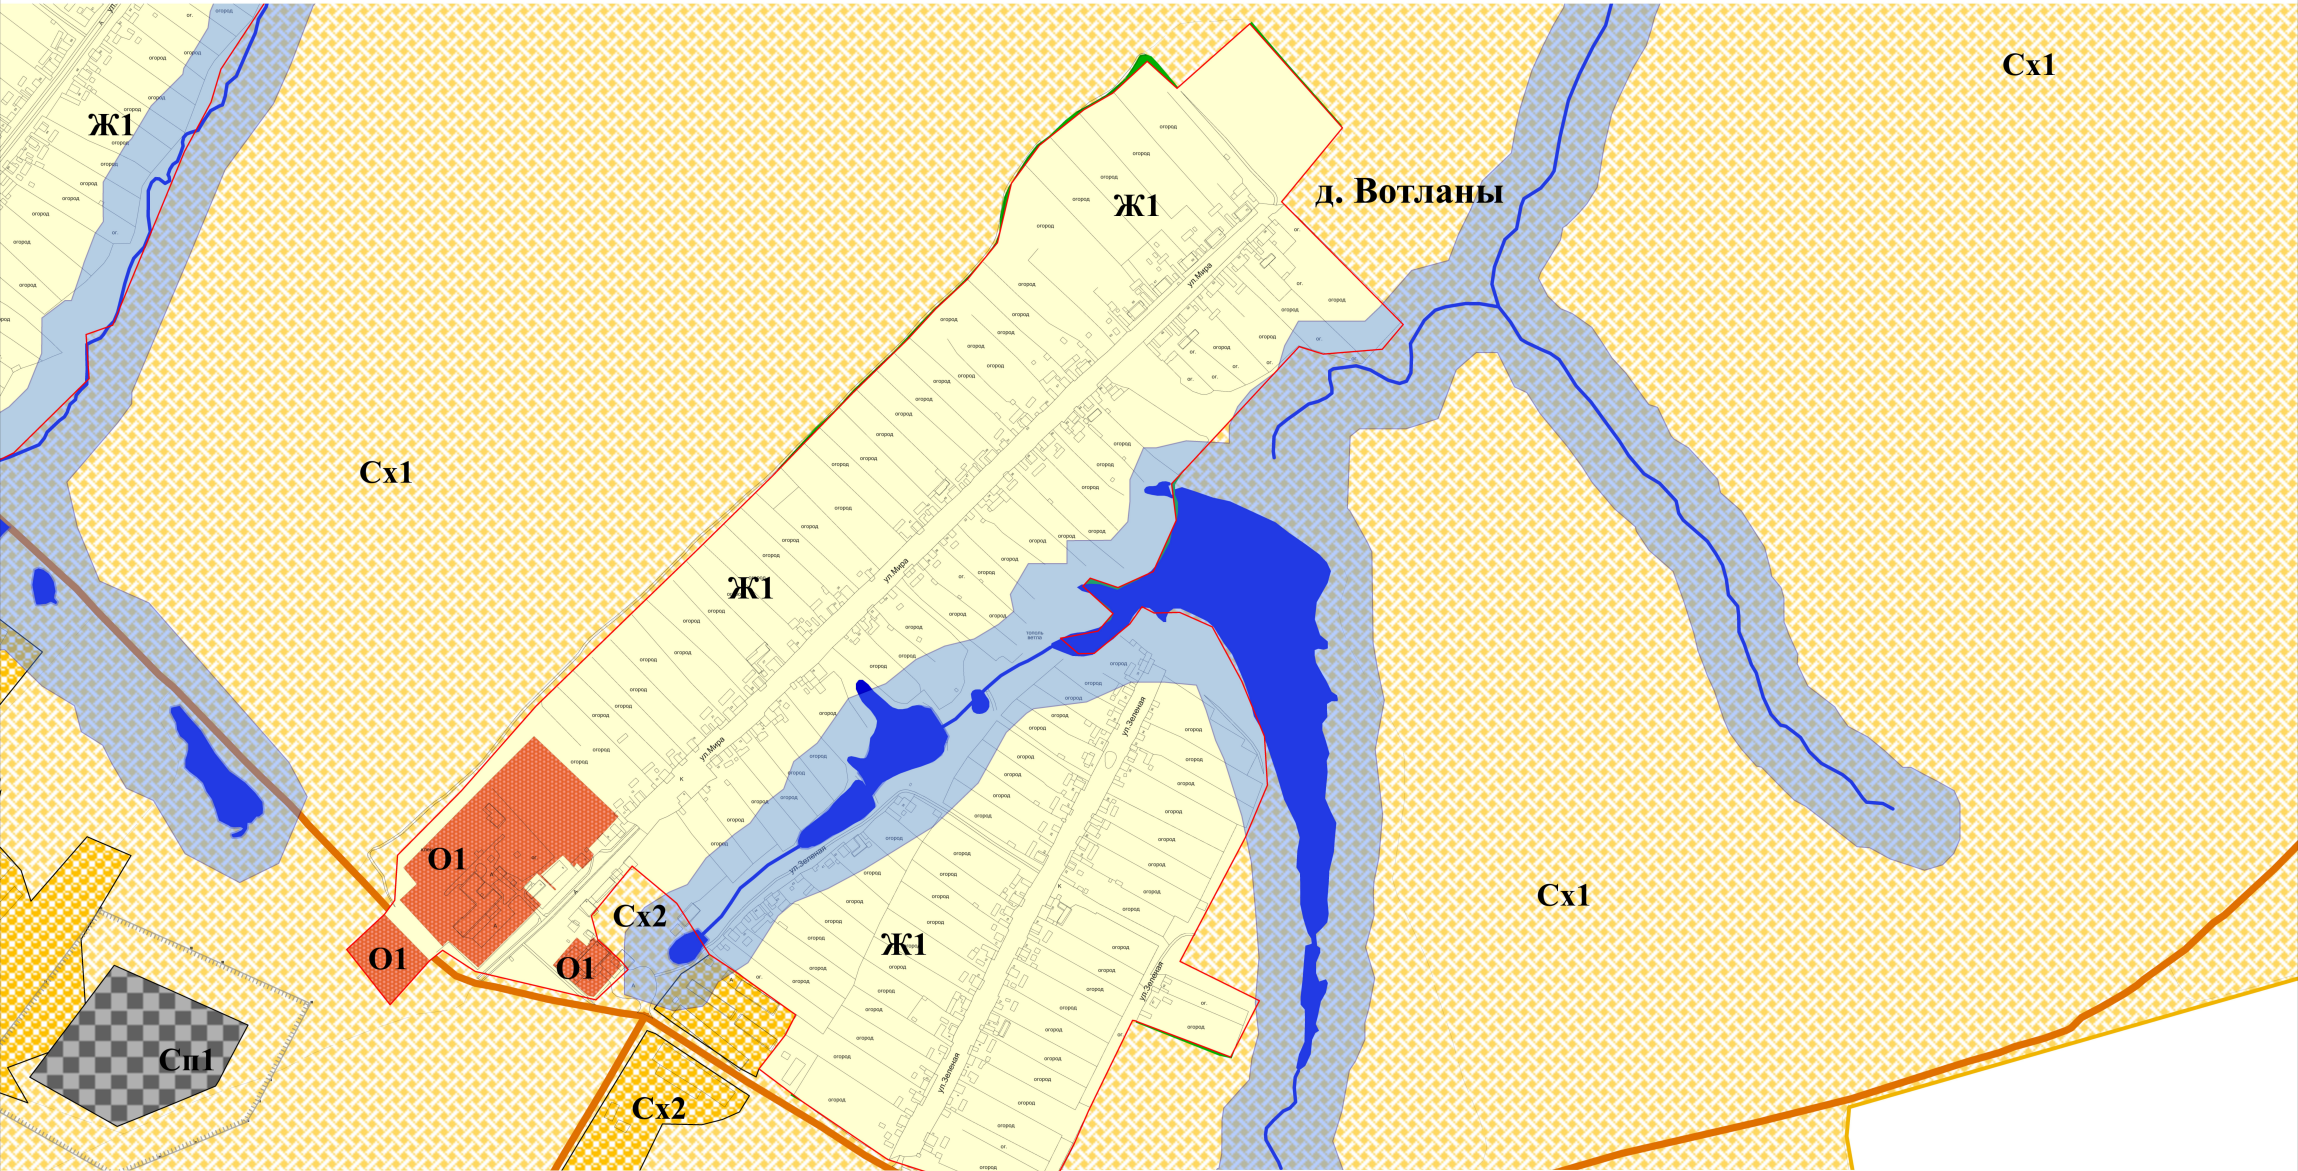

Условные обозначения Территориальные зоны

<p>Границы и дороги</p> <ul style="list-style-type: none"> — граница населенного района — граница сельского поселения — граница населенной местности — изгородь, крупиленные дорожки — дороги и объекты в зонах лесного назначения — дороги и объекты в зонах рекреационного назначения 	<p>Территориальные зоны</p> <ul style="list-style-type: none"> Ж1 Зона застройки индивидуальными жилыми зданиями О1 Зона объектов складов и инвентаря Сх1 Зона сельскохозяйственных угодий Сх2 Зона размещения сельскохозяйственных предприятий Р Зона рекреационного назначения Сдп Зона складового назначения, связанная с затоплением И Зона инженерной инфраструктуры П1 Промышленная зона 	<p>Территории, для которых градостроительные регламенты не установлены</p> <ul style="list-style-type: none"> Зоны, выделенные в соответствии с законодательством Зоны лесного фонда 	<p>Зоны с особыми условиями использования территорий</p> <ul style="list-style-type: none"> водооградная зона санитарно-защитная зона зона санитарной охраны источников питьевого водоснабжения
---	--	---	---

Исполнитель:	ИП ЧУВАШСКАЯ РЕСПУБЛИКА АЛИКОВСКИЙ РАЙОН ЭФРЕМКАСИНСКОЕ СЕЛЬСКОЕ ПОСЕЛЕНИЕ Д.ВОТЛАНЫ	Дата:	2017
Листов:	1	Из всего:	1
Исполнитель:	ИП ЧУВАШСКАЯ РЕСПУБЛИКА АЛИКОВСКИЙ РАЙОН ЭФРЕМКАСИНСКОЕ СЕЛЬСКОЕ ПОСЕЛЕНИЕ Д.ВОТЛАНЫ	Дата:	2017
Листов:	1	Из всего:	1