



**ДОКУМЕНТАЦИЯ ПО ПЛАНИРОВКЕ ТЕРРИТОРИИ  
(ПРОЕКТ МЕЖЕВАНИЯ ТЕРРИТОРИИ),**  
*ограниченной проспектом Ленина, улицами  
Ленина, Кирова, Мичурина в с. Батырево.*

**163 Р-97-П**

**Проект межевания территории  
Материалы по обоснованию**

**Графическая часть**

**Заказчик: Пласкин Николай Александрович**

Директор

С.В. Афанасьев

Зам. директора

М.А. Майкова

### Состав проектной документации

Обозначение	Наименование	Примечание
163 Р-97-П	Проект межевания территории (Основная часть) Текстовая часть Графическая часть	
163 Р-97-П	Материалы по обоснованию проекта межевания территории Графическая часть	

Согласовано				
-------------	--	--	--	--

Взам. инв. №	
Подпись и дата	

						<i>Документация по планировке территории (проект межевания территории), ограниченной проспектом Ленина, улицами Ленина, Кирова, Мичурина в с. Батырево.</i>			
<b>Изм.</b>	<b>Кодуч.</b>	<b>Лист</b>	<b>№ док.</b>	<b>Подпись</b>	<b>Дата</b>	<b>ПРОЕКТ МЕЖЕВАНИЯ ТЕРРИТОРИИ</b> Материалы по обоснованию проекта межевания	<b>Стадия</b>	<b>Лист</b>	<b>Листов</b>
							П		
							<b>ООО ЗЕМЛЯ</b>		
Инв. № подл.	Разраб.	Гаврилов			2020				
	Н. контр.	Фирсов			2020				

## СОДЕРЖАНИЕ

Обозначение	Наименование	Стр.
	I. ГРАФИЧЕСКАЯ ЧАСТЬ	
1.	ЧЕРТЕЖИ МАТЕРИАЛОВ ПО ОБОСНОВАНИЮ ПРОЕКТА МЕЖЕВАНИЯ ТЕРРИТОРИИ	
	Схема границ существующих земельных участков	
	Схема границ зон с особыми условиями использования территорий	
	Схема местоположения существующих объектов капитального строительства	


Согласовано			

Взам. инв. №	
Подпись и дата	

Инв. № подл.	
--------------	--

						Документация по планировке территории (проект межевания территории), ограниченной проспектом Ленина, улицами Ленина, Кирова, Мичурина в с. Батырево.			
<b>Изм.</b>	<b>Кодуч.</b>	<b>Лист</b>	<b>№ док.</b>	<b>Подпись</b>	<b>Дата</b>	ПРОЕКТ МЕЖЕВАНИЯ ТЕРРИТОРИИ Материалы по обоснованию проекта межевания	<b>Стадия</b>	<b>Лист</b>	<b>Листов</b>
Разраб.		Гаврилов			2020		П		
Н. контр.		Фирсов			2020		<b>ООО ЗЕМЛЯ</b>		



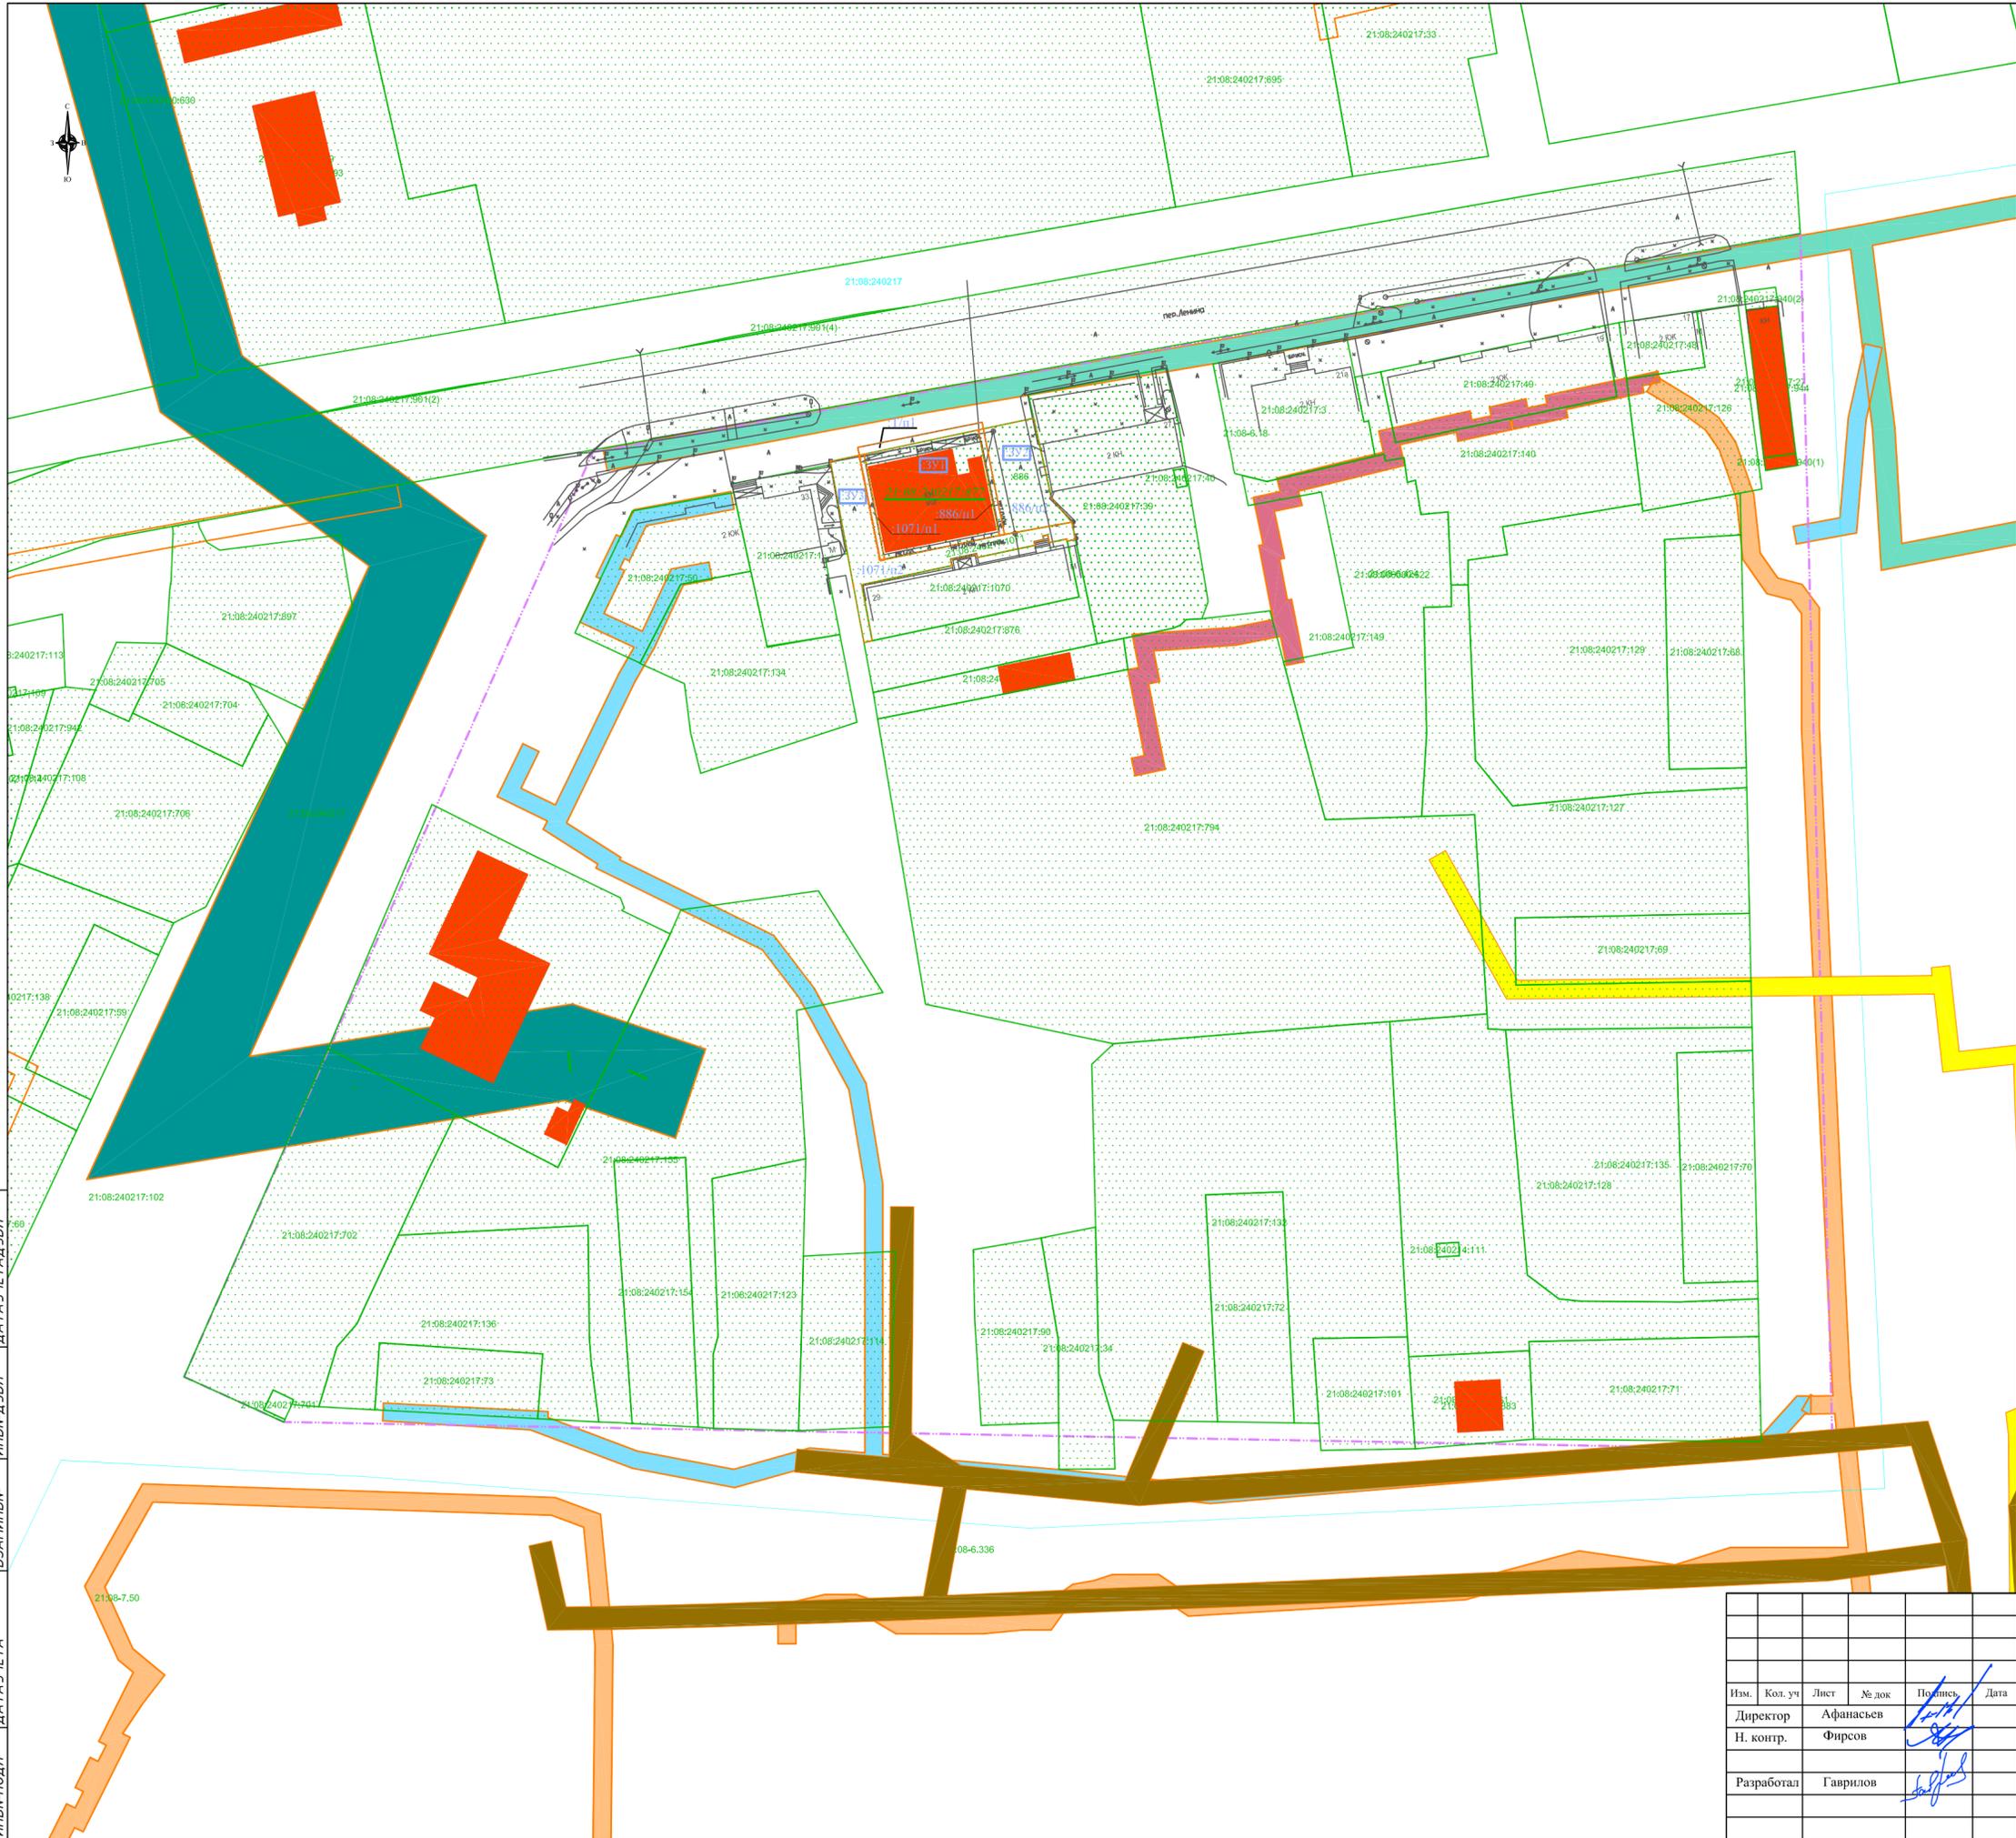

- УСЛОВНЫЕ ОБОЗНАЧЕНИЯ:**
- граница разработки документации по планировке территории
  - Границы образуемых земельных участков
  - Условные номера образуемых земельных участков
  - Границы существующих земельных участков, учтенных в ЕГРН
  - Номера земельных участков, учтенных в ЕГРН
  - Номера кадастровых кварталов
  - Обозначение исходных земельных участков, прекращающих существование
  - Обозначение территории, включаемых в состав образуемых земельных участков
  - Существующие объекты капитального строительства
  - Охранная зона инженерных коммуникаций ( 21-08-6.428)
  - Охранная зона инженерных коммуникаций ( 21-08-6.424)
  - Охранная зона инженерных коммуникаций ( 21-08-6.375)
  - Охранная зона инженерных коммуникаций ( 21-08-6.336)
  - Охранная зона инженерных коммуникаций ( 21-08-6.119)
  - Охранная зона инженерных коммуникаций ( 21-08-6.83)
  - Охранная зона инженерных коммуникаций (21-08-6.18)

Система координат: МСК-21  
Система высот: Балтийская 1977 г.  
Сплошные горизонтали проведены через 0.5 м

163 Р-97-П

Документация по планировке территории  
(проект межевания территории), ограниченной проспектом Ленина, улицами  
Ленина, Кирова, Мичурина в с. Батыево

Материалы по обоснованию проекта межевания территории	Стадия	Лист	Листов
	ПП	1	1

Чертеж материалов по обоснованию проекта  
межевания территории  
М 1:1000

ООО "ЗЕМЛЯ"  
2020 г.

Изм.	Кол. уч.	Лист	№ док.	Подпись	Дата
Директор			Афанасьев		
Н. контр.			Фирсов		
Разработал			Гаврилов		

Инв. № подл.	Подп. и дата
ИНВ№ПОДЛ	ДАТАУЧЁТА
Взаим. инв. №	Подп. и дата
ВЗАИМ№ВН	ДАТАУЧЁТА
Инв. № дубл.	Подп. и дата
ИНВ№ДУБЛ	ДАТАУЧЁТАДУБЛ