


ЧУВАШСКАЯ РЕСПУБЛИКА
КРАСНОЧЕТАЙСКИЙ РАЙОН
АТНАРСКОЕ СЕЛЬСКОЕ ПОСЕЛЕНИЕ
ГЕНЕРАЛЬНЫЙ ПЛАН

СВЕДЕНИЯ О ГРАНИЦАХ НАСЕЛЕННЫХ ПУНКТОВ (В ТОМ ЧИСЛЕ ГРАНИЦАХ ОБРАЗУЕМЫХ НАСЕЛЕННЫХ ПУНКТОВ), ВХОДЯЩИХ В СОСТАВ ПОСЕЛЕНИЯ

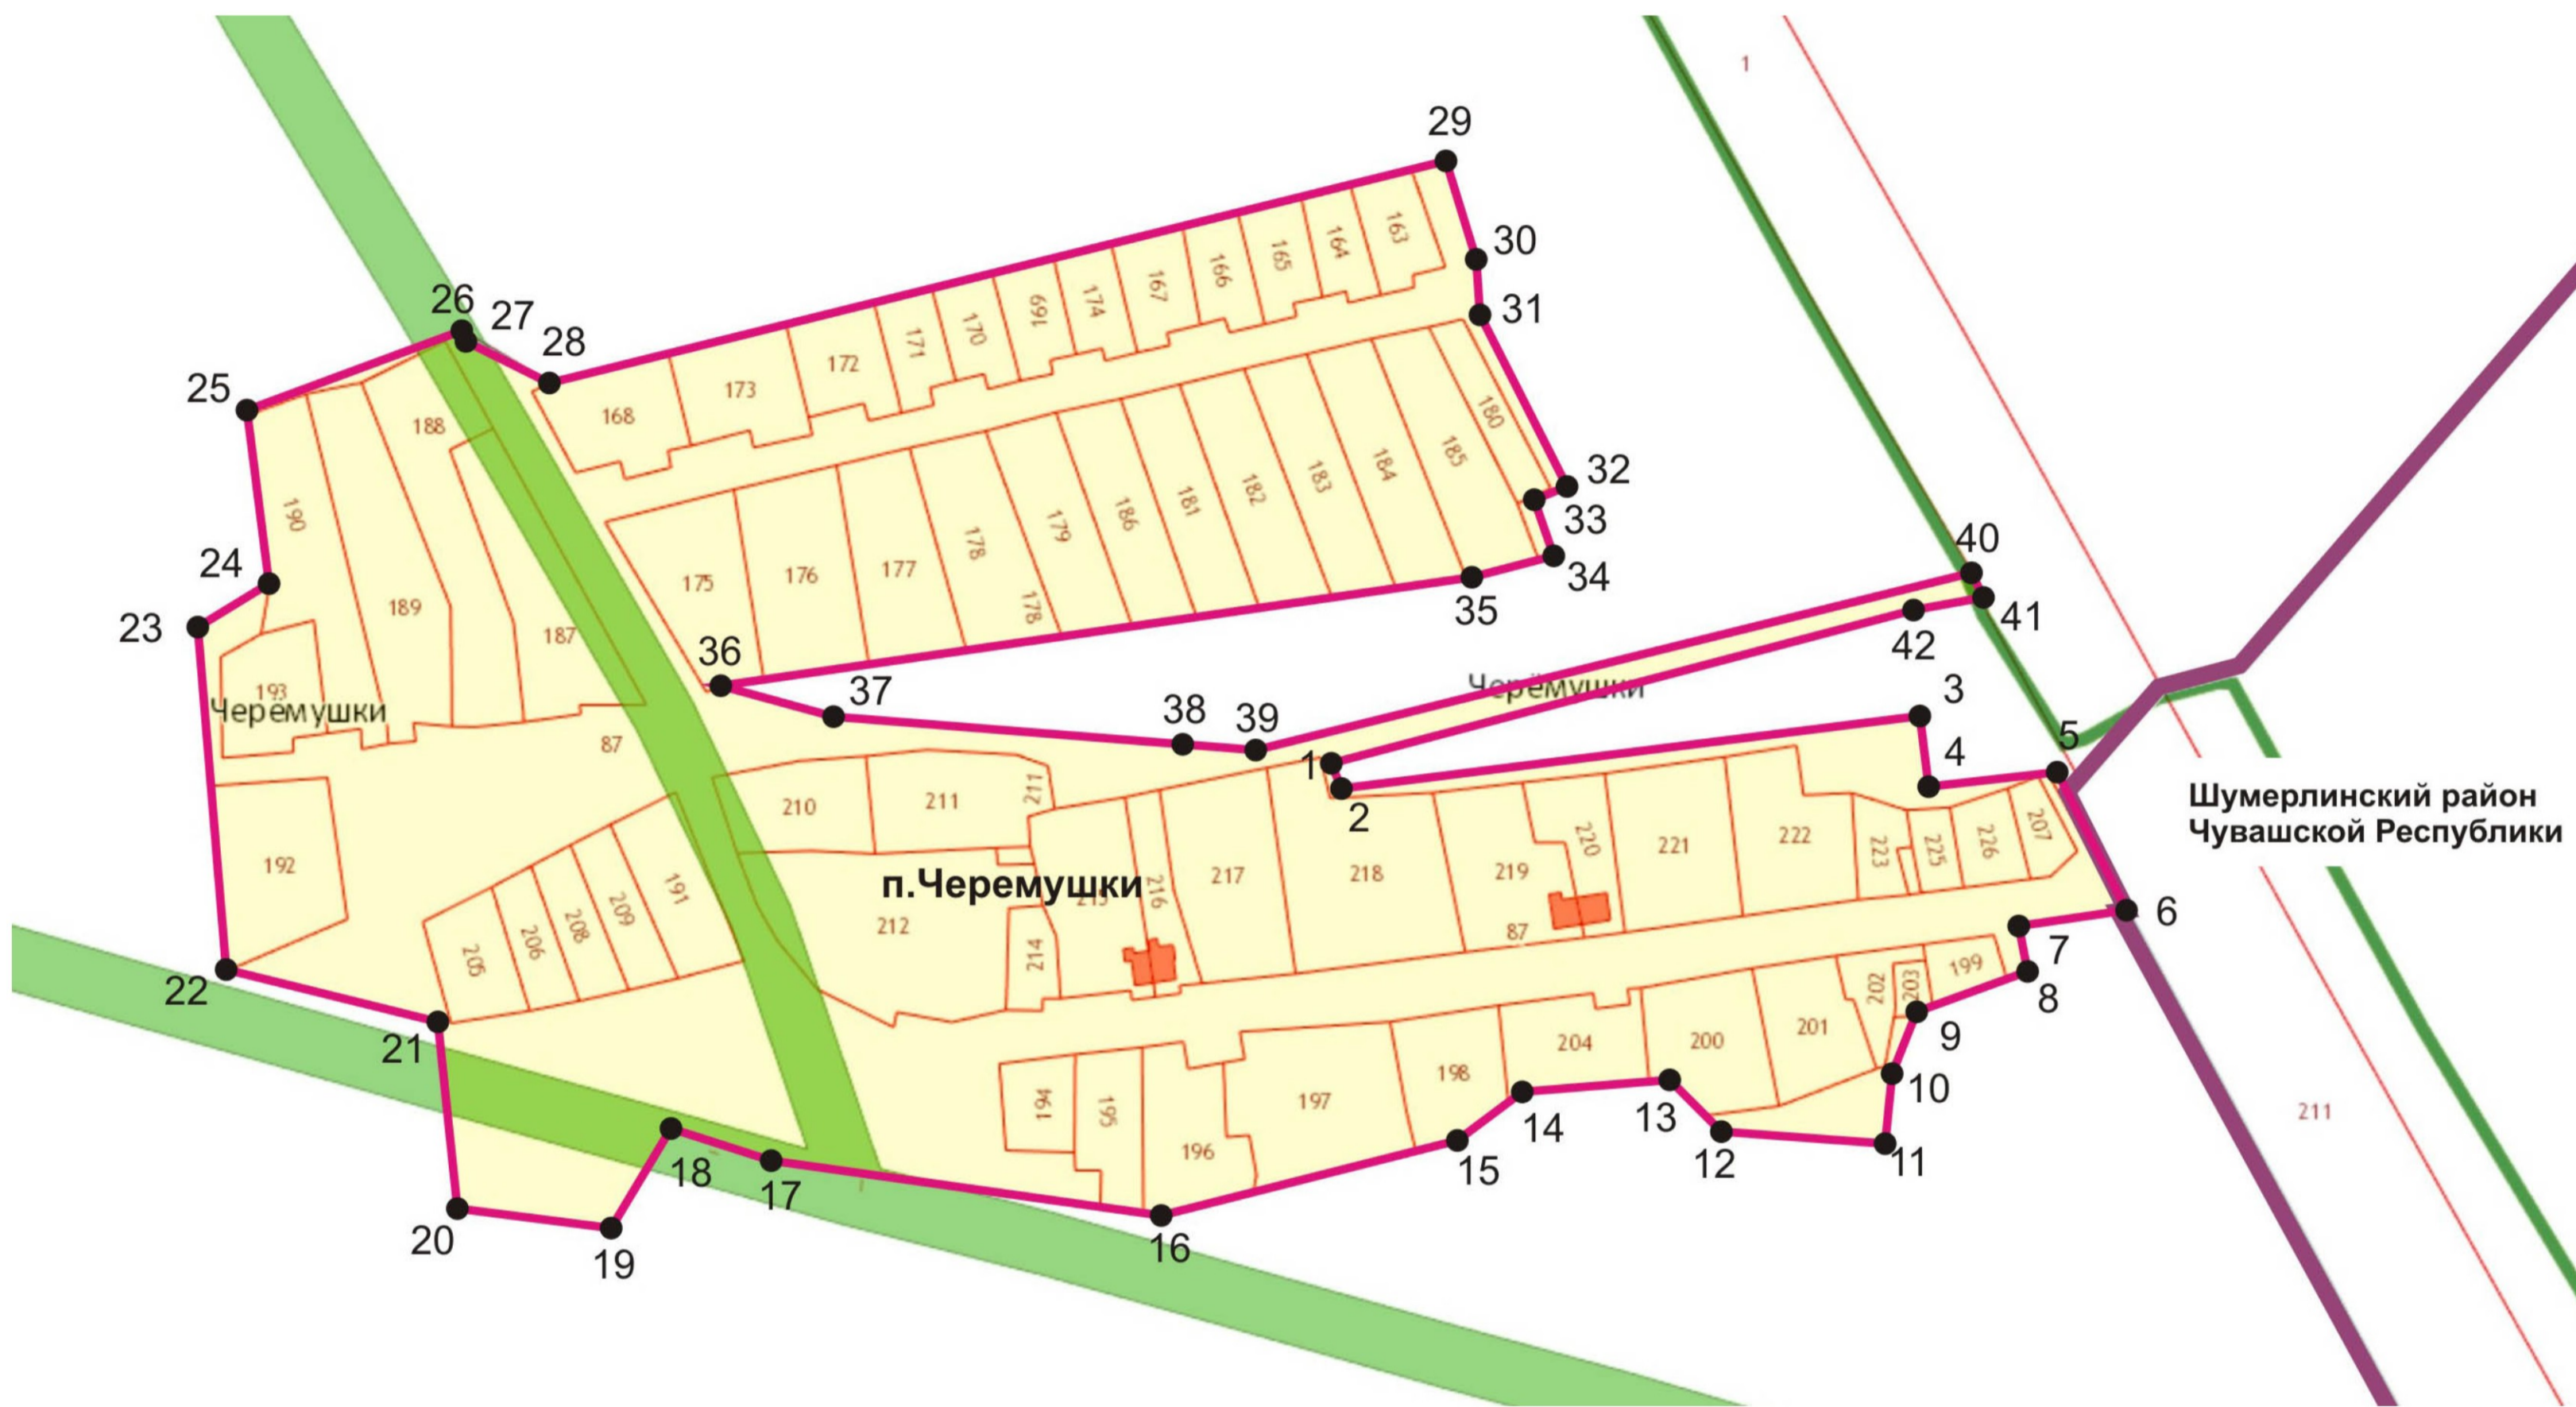

Перечень координат
характерных точек границ поселка Черемушки
в системе координат МСК 21

Номер точки	X	Y
1	350710.56	1169125.68
2	350702.89	1169128.86
3	350707.52	1169182.05
4	350723.12	1169324.44
5	350699.38	1169326.52
6	350703.41	1169366.26
7	350656.93	1169390.52
8	350651.91	1169356.27
9	350637.21	1169358.85
10	350623.90	1169320.86
11	350603.13	1169312.55
12	350580.19	1169309.72
13	350584.78	1169255.17
14	350602.86	1169237.50
15	350599.64	1169188.59
16	350584.19	1169166.33
17	350560.65	1169066.20
18	350581.72	1168934.52
19	350592.48	1168902.01
20	350559.51	1168881.27
21	350567.10	1168829.67
22	350629.71	1168823.89
23	350648.23	1168753.66
24	350763.52	1168746.09
25	350777.53	1168770.36
26	350835.57	1168764.15
27	350861.41	1168836.41
28	350842.94	1168865.92
29	350911.17	1169168.54
30	350878.83	1169177.52
31	350860.34	1169178.98
32	350802.61	1169207.06
33	350797.89	1169195.66
34	350779.04	1169202.16
35	350773.44	1169178.93
36	350740.65	1168921.30
7	350729.70	1168958.99
38	350719.01	1169064.06
39	350715.92	1169099.65
40	350770.70	1169342.25
41	350762.22	1169345.83
42	350759.06	1169323.83

НАИМЕНОВАНИЕ ОБЪЕКТА		Генеральный план Атнарского сельского поселения Красночетайского района Чувашской Республики			
ЗАКАЗЧИК		Администрация Атнарского сельского поселения Красночетайского района Чувашской Республики			
ПРОЕКТНАЯ ОРГАНИЗАЦИЯ		ООО "Архитектурная мастерская "Мой город"			
НАИМЕНОВАНИЕ ЧЕРТЕЖА	Сведения о границах населенных пунктов (в том числе границах образуемых населенных пунктов), входящих в состав поселения			ДАТА	август 2019
				МАРКА	МАСШТАБ
ДОЛЖНОСТЬ	ФАМИЛИЯ	ПОДПИСЬ	ДАТА	38/2019	
Директор мастерской	Трофимов И.Ю.				
Рук. группы	Рахимов Р.К.			ЧЕРТЕЖ	ЧЕРТЕЖЕЙ
Разработал	Рахимов Р.К.				