
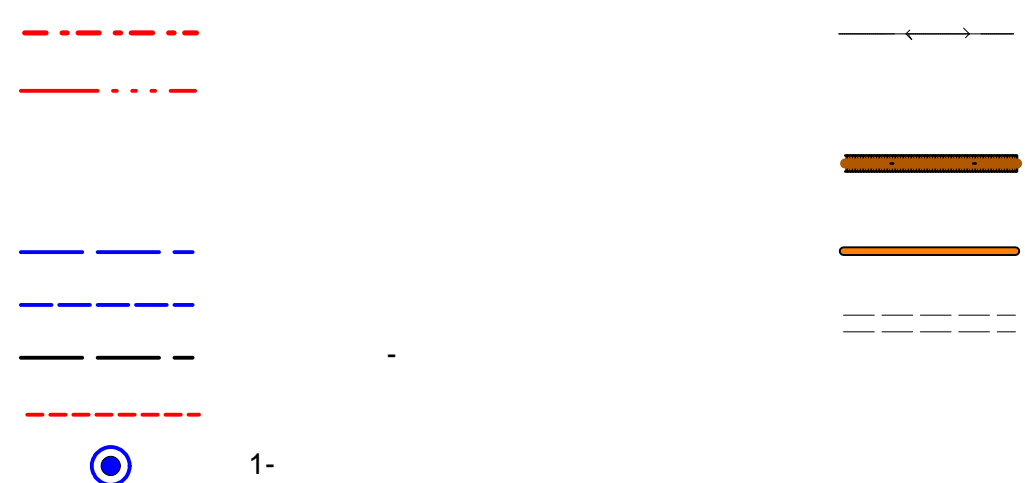
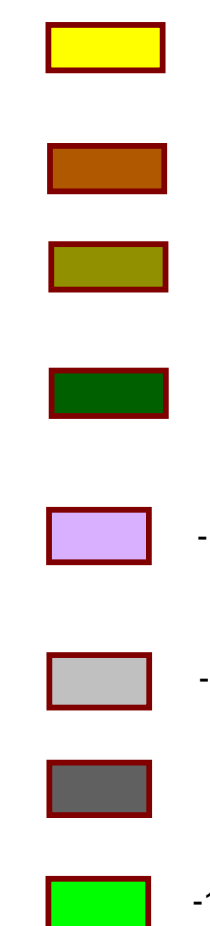
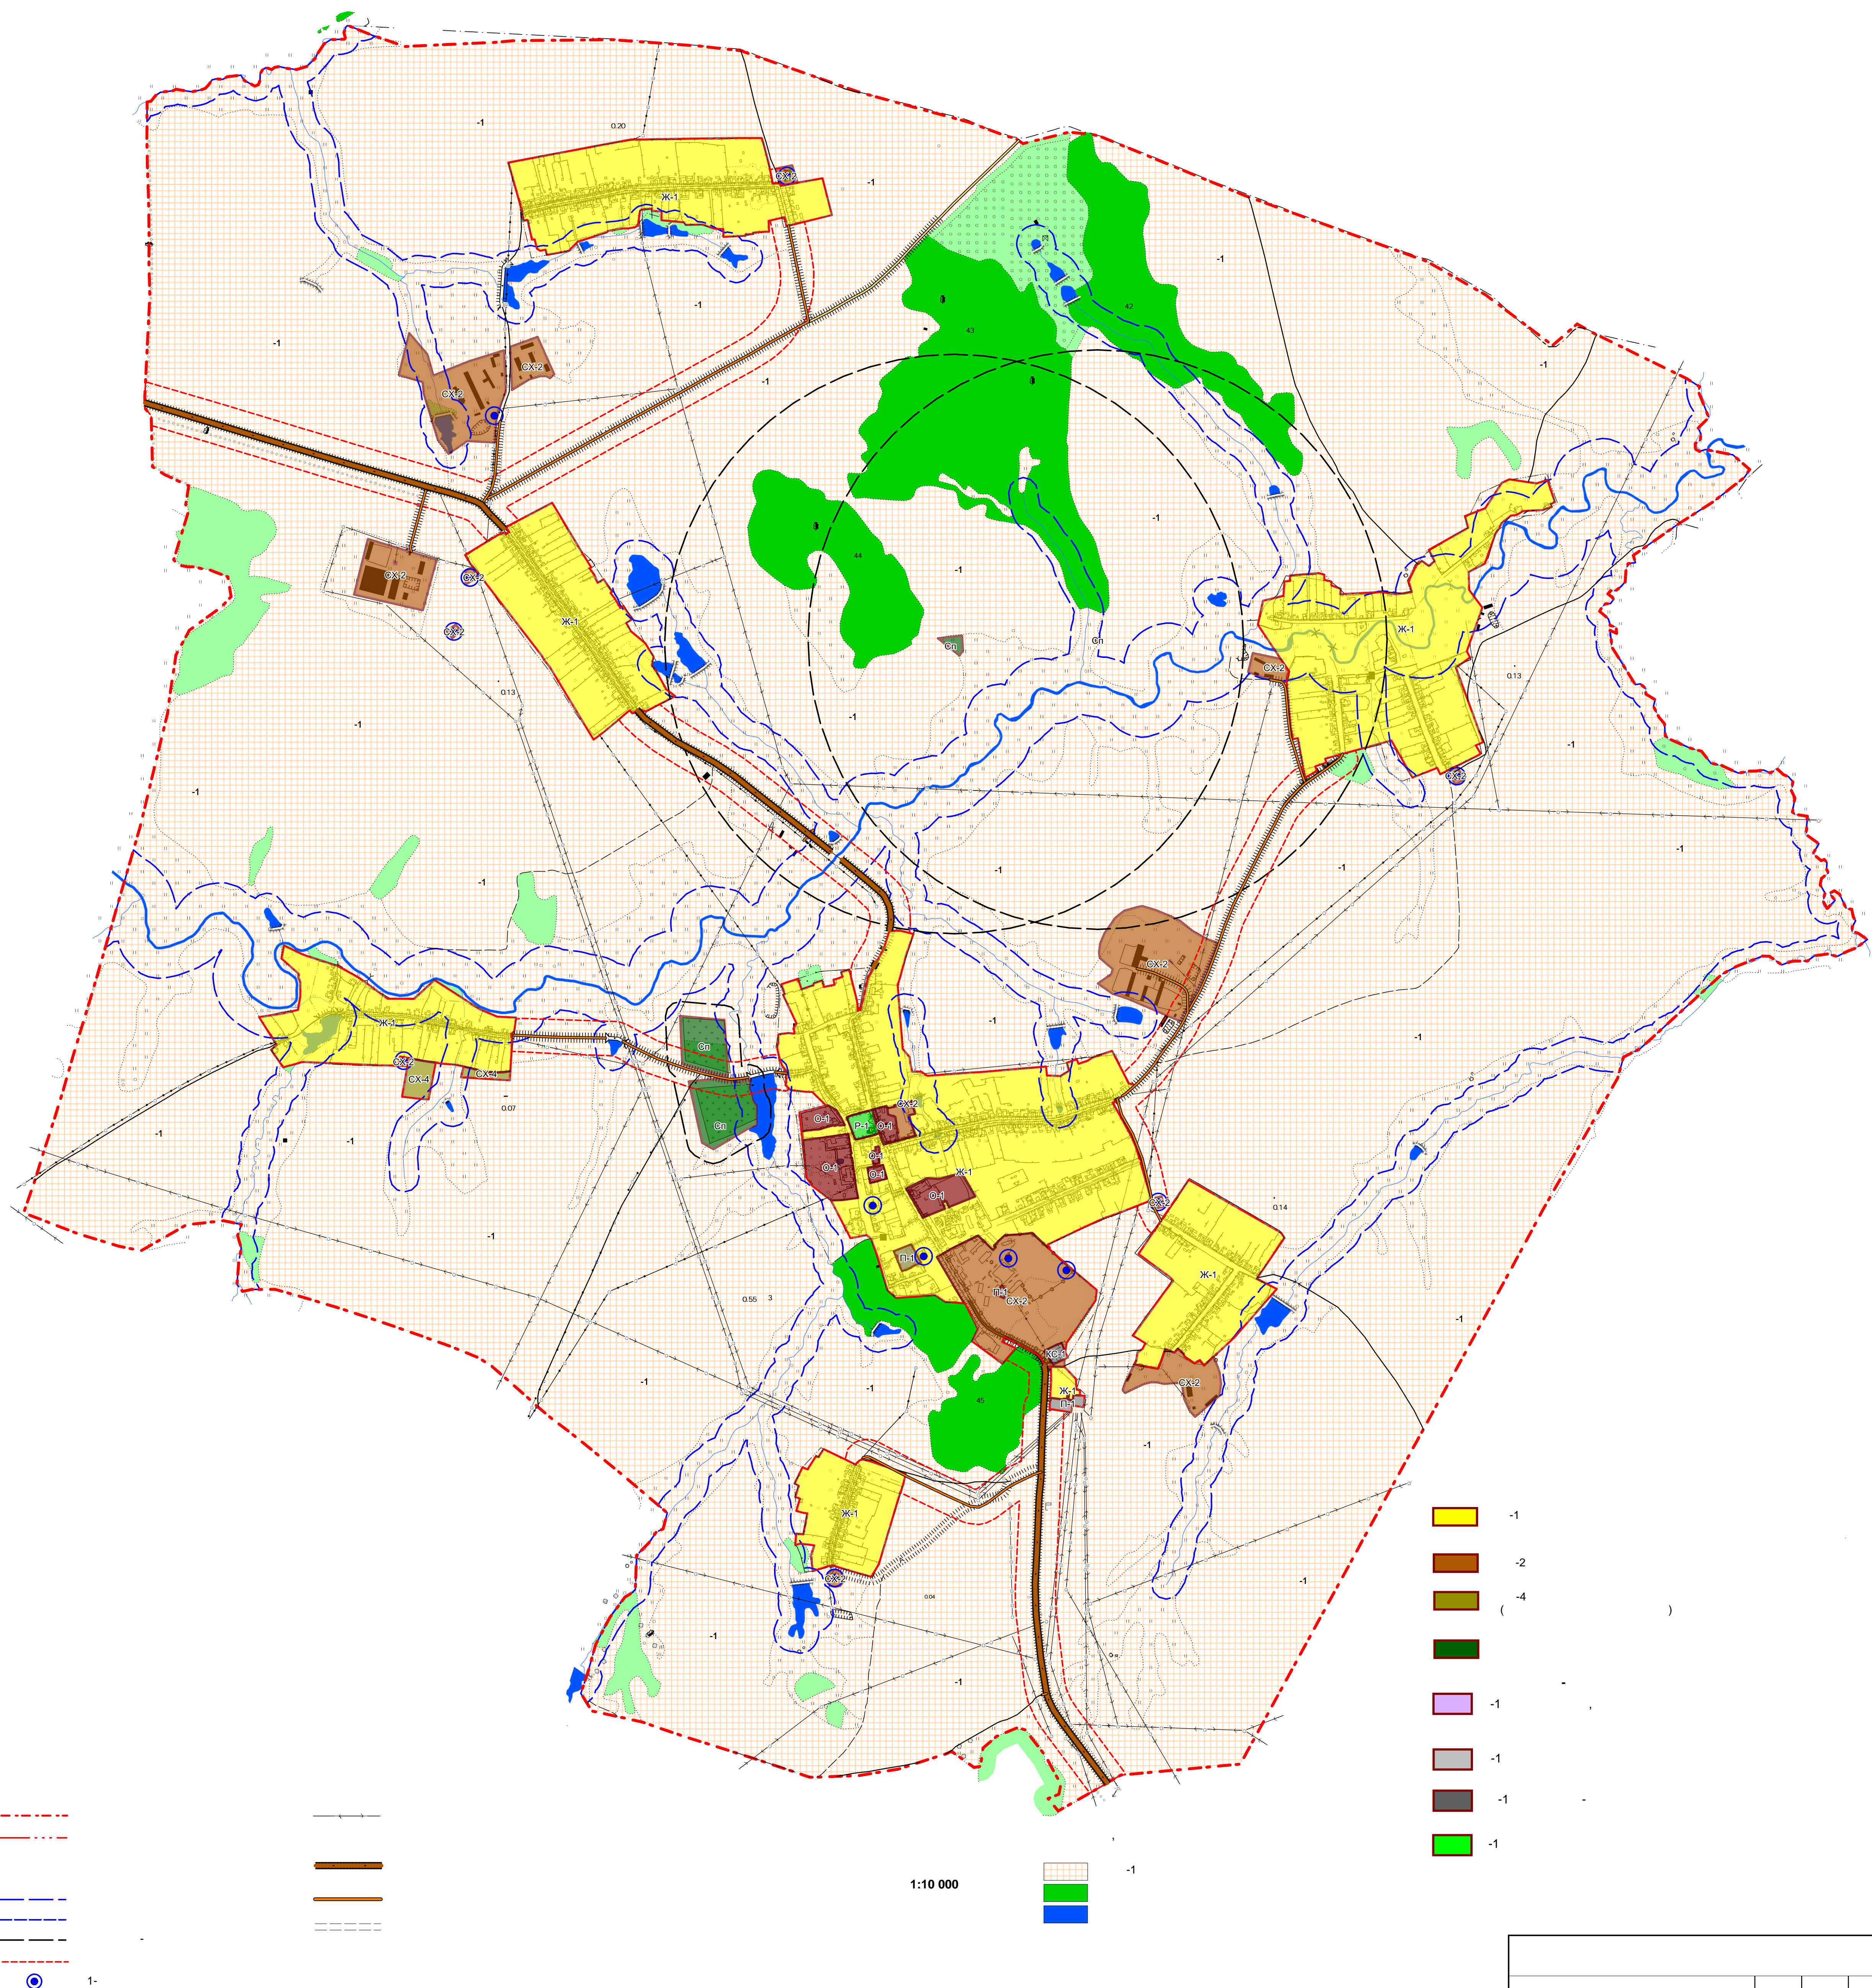


# ЧУВАШСКАЯ РЕСПУБЛИКА

## ЯДРИНСКИЙ РАЙОН

### СОВЕТСКОЕ СЕЛЬСКОЕ ПОСЕЛЕНИЕ

#### КАРТА ГРАДОСТРОИТЕЛЬНОГО ЗОНИРОВАНИЯ

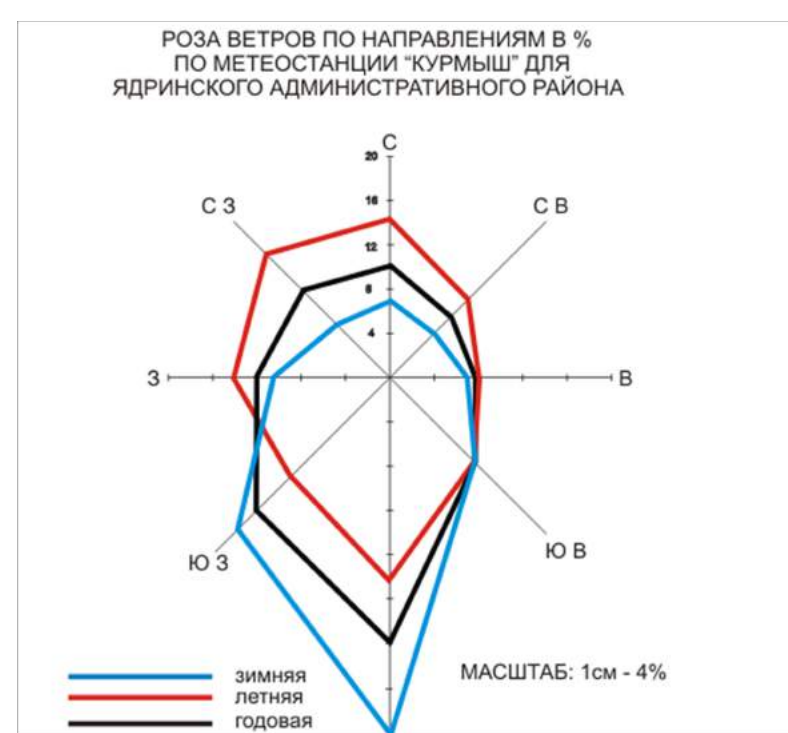

|         |   |      |
|---------|---|------|
| 1:10000 | 1 | 1    |
| 1:10000 |   | 2018 |