


Карта градостроительного зонирования и зон с особыми условиями использования территории Сугутского сельского поселения Батыревского района Чувашской Республики

Приложение №2
к решению Совета депутатов
Сугутского сельского поселения
Батыревского района
Чувашской Республики
от _____ № _____

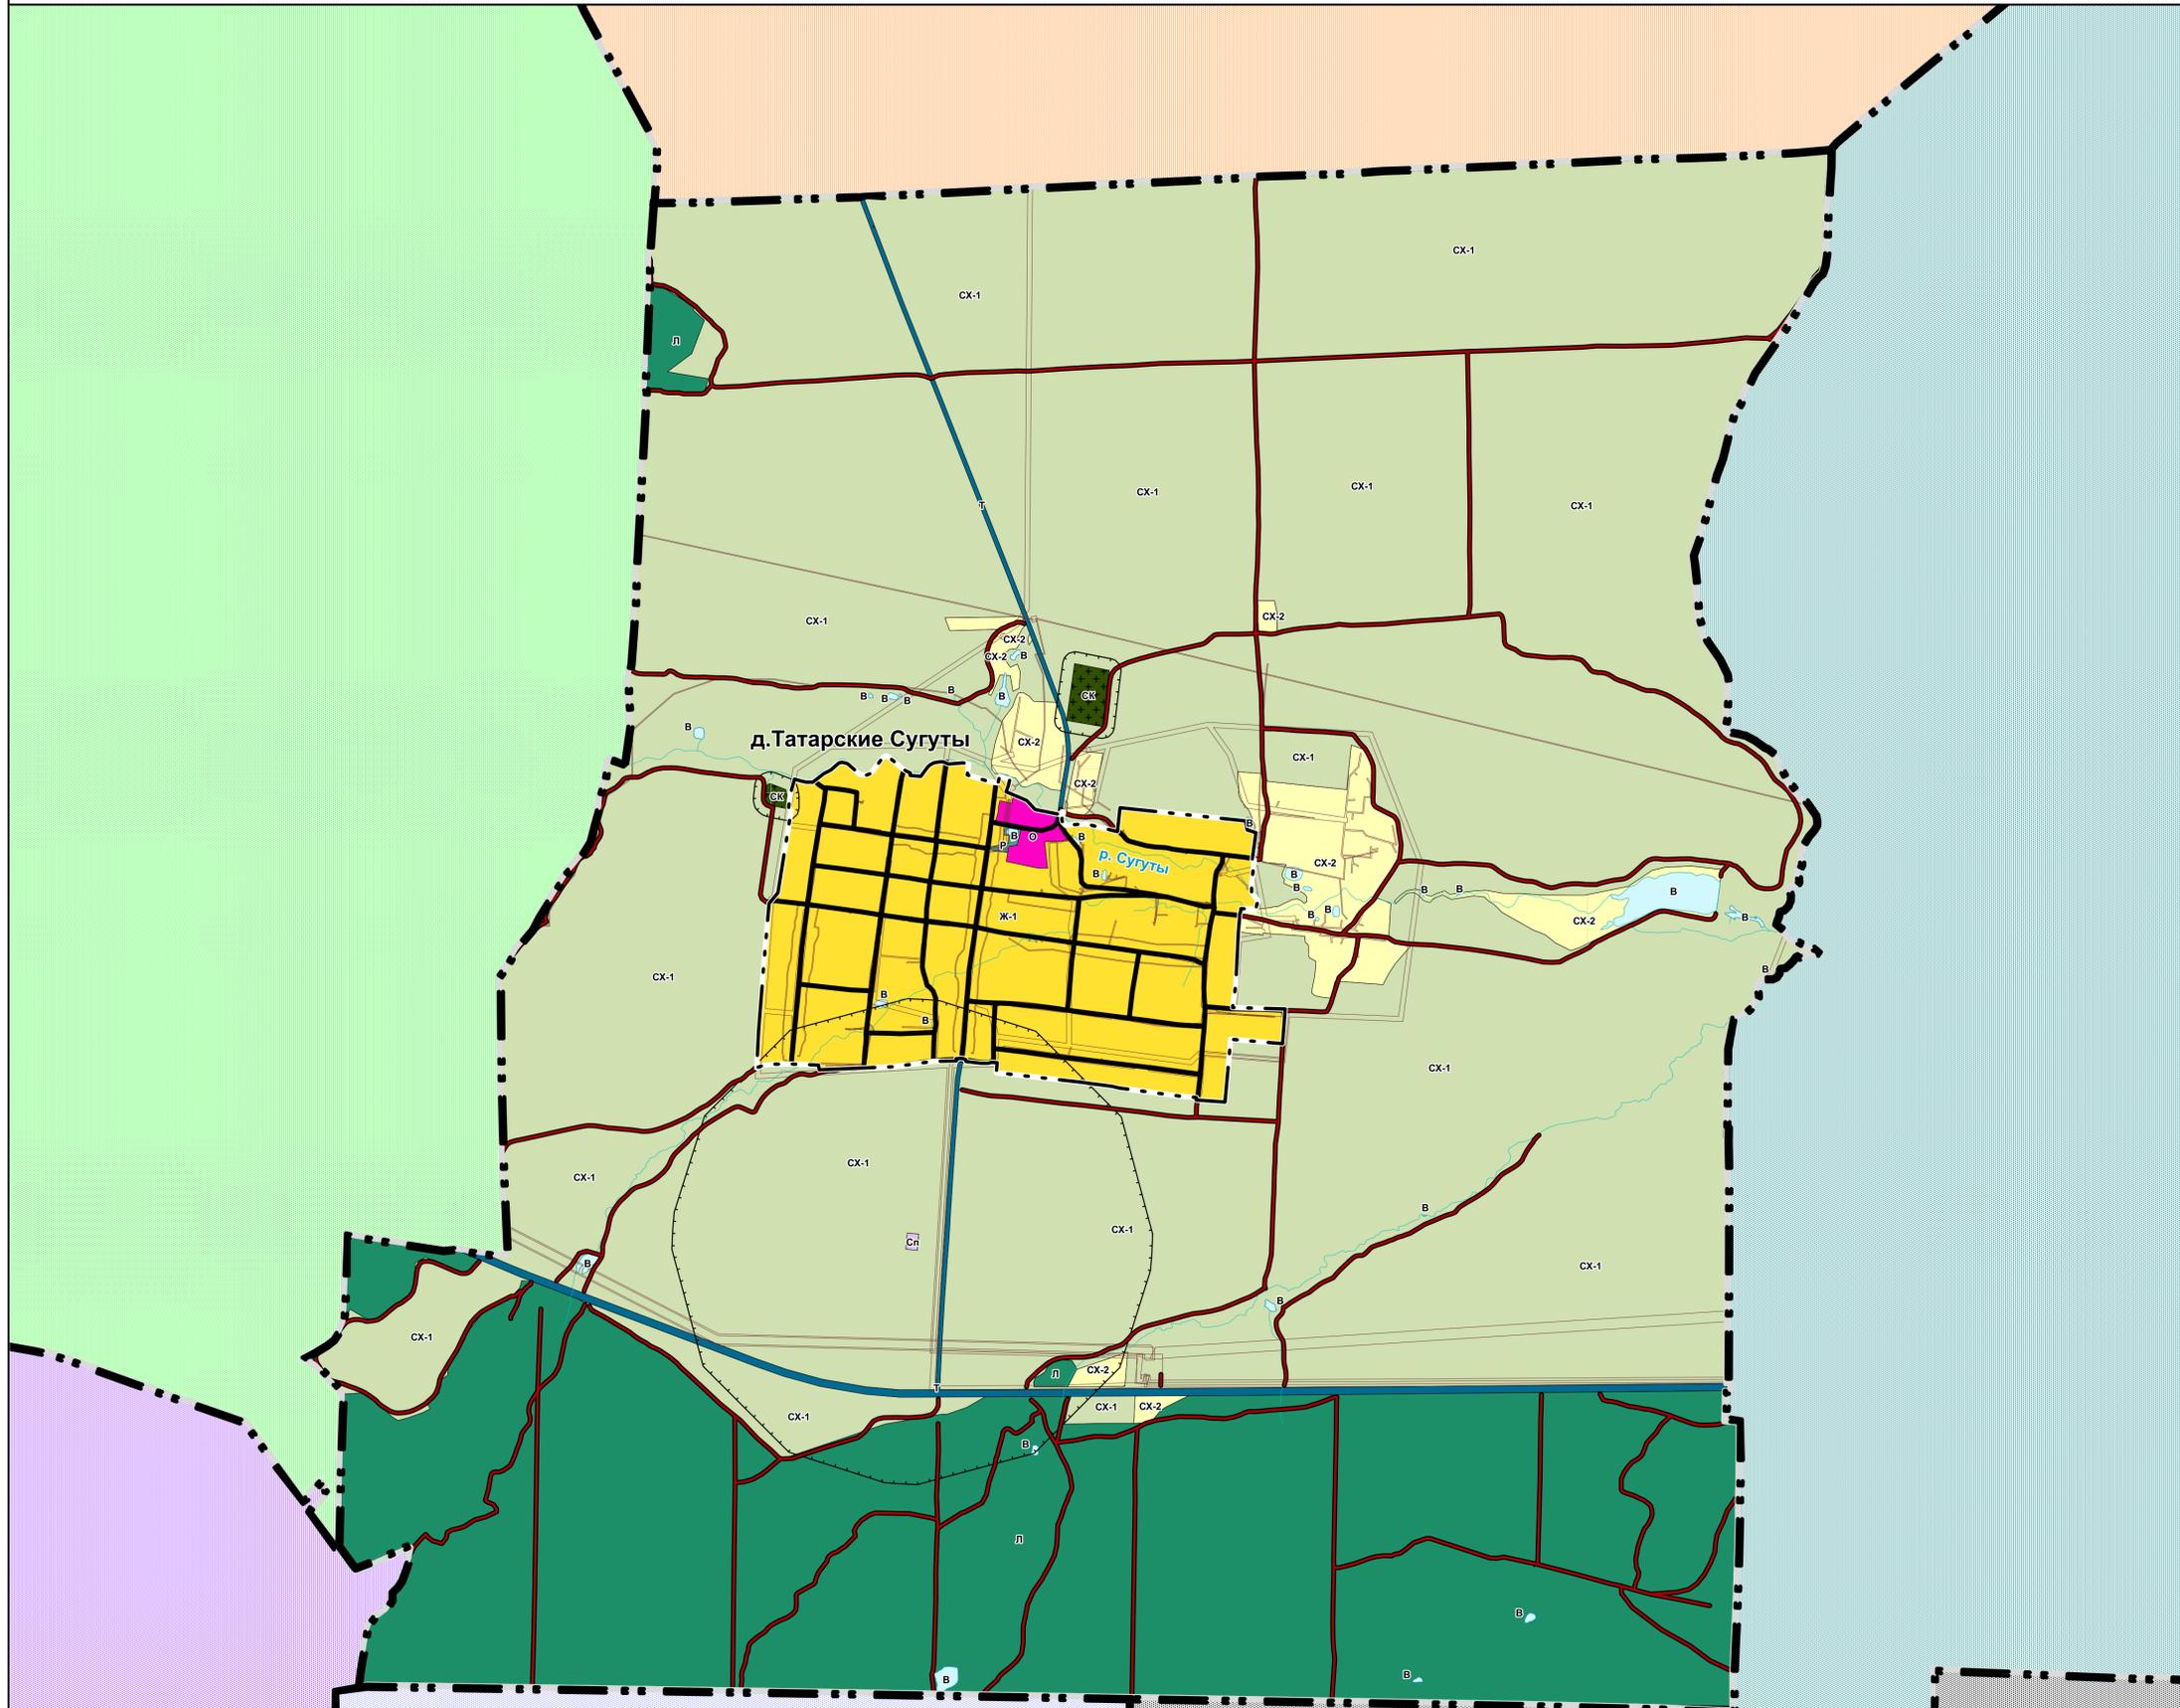

- УСЛОВНЫЕ ОБОЗНАЧЕНИЯ:**
- ТЕРРИТОРИАЛЬНЫЕ ЗОНЫ**
- сущ.* Жилые зоны
- Ж-1** Зона застройки индивидуальными жилыми домами
- Общественно-деловые зоны**
- О** Общественно-деловая зона
- Производственные зоны, зоны инженерной и транспортной инфраструктур**
- Т** Зона транспортной инфраструктуры
- Зоны сельскохозяйственного использования**
- СХ-2** Зона сельскохозяйственного использования
- Зоны рекреационного назначения**
- Р** Зона рекреационного назначения
- Зоны специального назначения**
- ОК** Зона кладбищ
 - Сп** Зона специального назначения, связанная с захоронениями
- сущ.* **ЗЕМЛИ, НА КОТОРЫЕ ГРАДОСТРОИТЕЛЬНЫЕ РЕГЛАМЕНТЫ НЕ РАСПРОСТРАНЯЮТСЯ**
- СХ-1** Сельскохозяйственные угодья в составе земель сельскохозяйственного назначения
 - В** Земли, покрытые поверхностными водами
 - Л** Земли лесного фонда
- сущ.* **ГРАНИЦЫ МУНИЦИПАЛЬНЫХ ОБРАЗОВАНИЙ, НАСЕЛЕННЫХ ПУНКТОВ**
- Граница Сугутского сельского поселения
 - Граница Батыревского сельского поселения
 - Граница Шыгырданского сельского поселения
 - Граница Карабай-Шемуршинского сельского поселения
 - Граница Малобуяновского сельского поселения
 - Граница Трехбалтаевского сельского поселения
 - Граница Татарско-Сугутского сельского поселения
 - Граница населенного пункта
- сущ.* **ЗОНЫ С ОСОБИМИ УСЛОВИЯМИ ИСПОЛЬЗОВАНИЯ ТЕРРИТОРИИ**
- Санитарно-защитная зона предприятий, сооружений и иных объектов
 - Охранная зона инженерных коммуникаций
 - Охранная зона пунктов государственной геодезической сети
- сущ.* **ОБЪЕКТЫ ТРАНСПОРТНОЙ ИНФРАСТРУКТУРЫ**
- Автомобильные дороги местного значения
 - Улично-дорожная сеть сельского населенного пункта
- сущ.* **ПОВЕРХНОСТНЫЕ ВОДНЫЕ ОБЪЕКТЫ**
- Водоток (река, ручей, канал)

						Заказчик: Администрация Сугутского сельского поселения Батыревского района Чувашской Республики			
Изм.	Кол.уч.	Лист	№ док.	Подпись	Дата	Правила землепользования и застройки Сугутского сельского поселения Батыревского района Чувашской Республики	Масштаб	Лист	Год
							15000	1 из 1	2021
Разработал	Михайлов И.С.					Карта градостроительного зонирования и зон с особыми условиями использования территории	ООО "ЗЕМЛЯ"		