
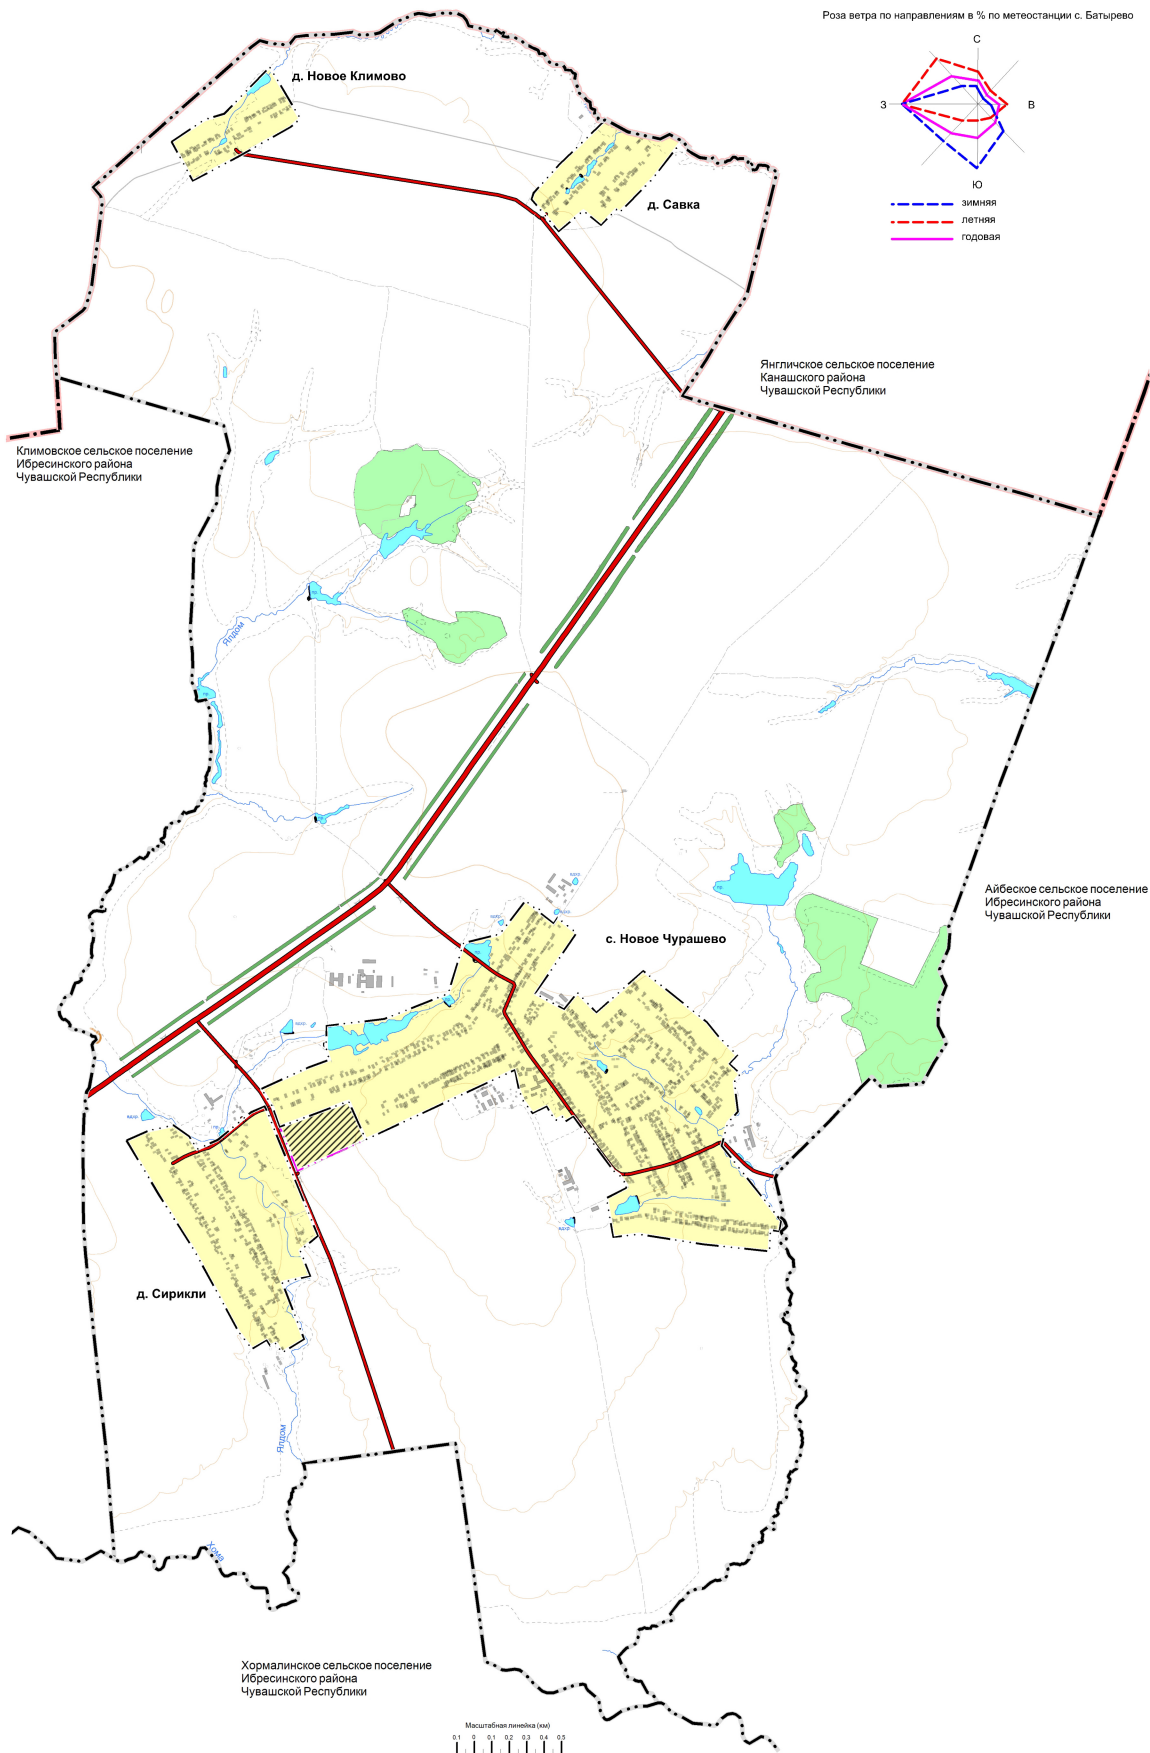


ЧУВАШСКАЯ РЕСПУБЛИКА ИБРЕСИНСКИЙ РАЙОН НОВОЧУРАШЕВСКОЕ СЕЛЬСКОЕ ПОСЕЛЕНИЕ

Карта границ населенных пунктов

Роза ветра по направлениям в % по метеостанции с. Батырево

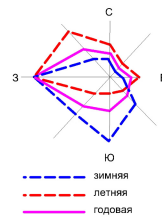

Условные обозначения

код объекта	наименование объекта	условный знак для отображения на плане	условный знак для отображения в плане
Границы субъектов Российской Федерации, муниципальных образований, населенных пунктов			
601010301	Граница муниципального района	—•—•—•—•—•—•—•—•—•—	—•—•—•—•—•—•—•—•—•—
601010307	Граница сельского поселения	—•—•—•—•—•—•—•—•—•—	—•—•—•—•—•—•—•—•—•—
601010400	Границы населенного пункта	—•—•—•—•—•—•—•—•—•—	—•—•—•—•—•—•—•—•—•—
Объекты транспортной инфраструктуры			
602030302	Автомобильные дороги регионального значения	—•—•—•—•—•—•—•—•—•—	—•—•—•—•—•—•—•—•—•—
602030303	Автомобильные дороги местного значения	—•—•—•—•—•—•—•—•—•—	—•—•—•—•—•—•—•—•—•—
Функциональные зоны			
702010200	Жилые зоны	■	■

ГЕНЕРАЛЬНЫЙ ПЛАН НОВОЧУРАШЕВСКОГО СЕЛЬСКОГО ПОСЕЛЕНИЯ ИБРЕСИНСКОГО РАЙОНА ЧУВАШСКОЙ РЕСПУБЛИКИ		ООО "ГТИ" ИБРЕСИНСКОГО РАЙОНА ЧУВАШСКОЙ РЕСПУБЛИКИ	
Карта границ населенных пунктов			
Масштаб	1:10 000	Ген. директор	Тимохов О.В.
Исполнитель	4324	Кладисловый инженер	Петров А.В.
Дата	2019 г.		Лобько