


ПРАВИЛА ЗЕМЛЕПОЛЬЗОВАНИЯ И ЗАСТРОЙКИ БАЙГУЛОВСКОГО СЕЛЬСКОГО ПОСЕЛЕНИЯ КОЗЛОВСКОГО РАЙОНА ЧУВАШСКОЙ РЕСПУБЛИКИ

КАРТА ГРАДОСТРОИТЕЛЬНОГО ЗОНИРОВАНИЯ И ЗОН С ОСОБЫМИ УСЛОВИЯМИ ИСПОЛЬЗОВАНИЯ ТЕРРИТОРИИ

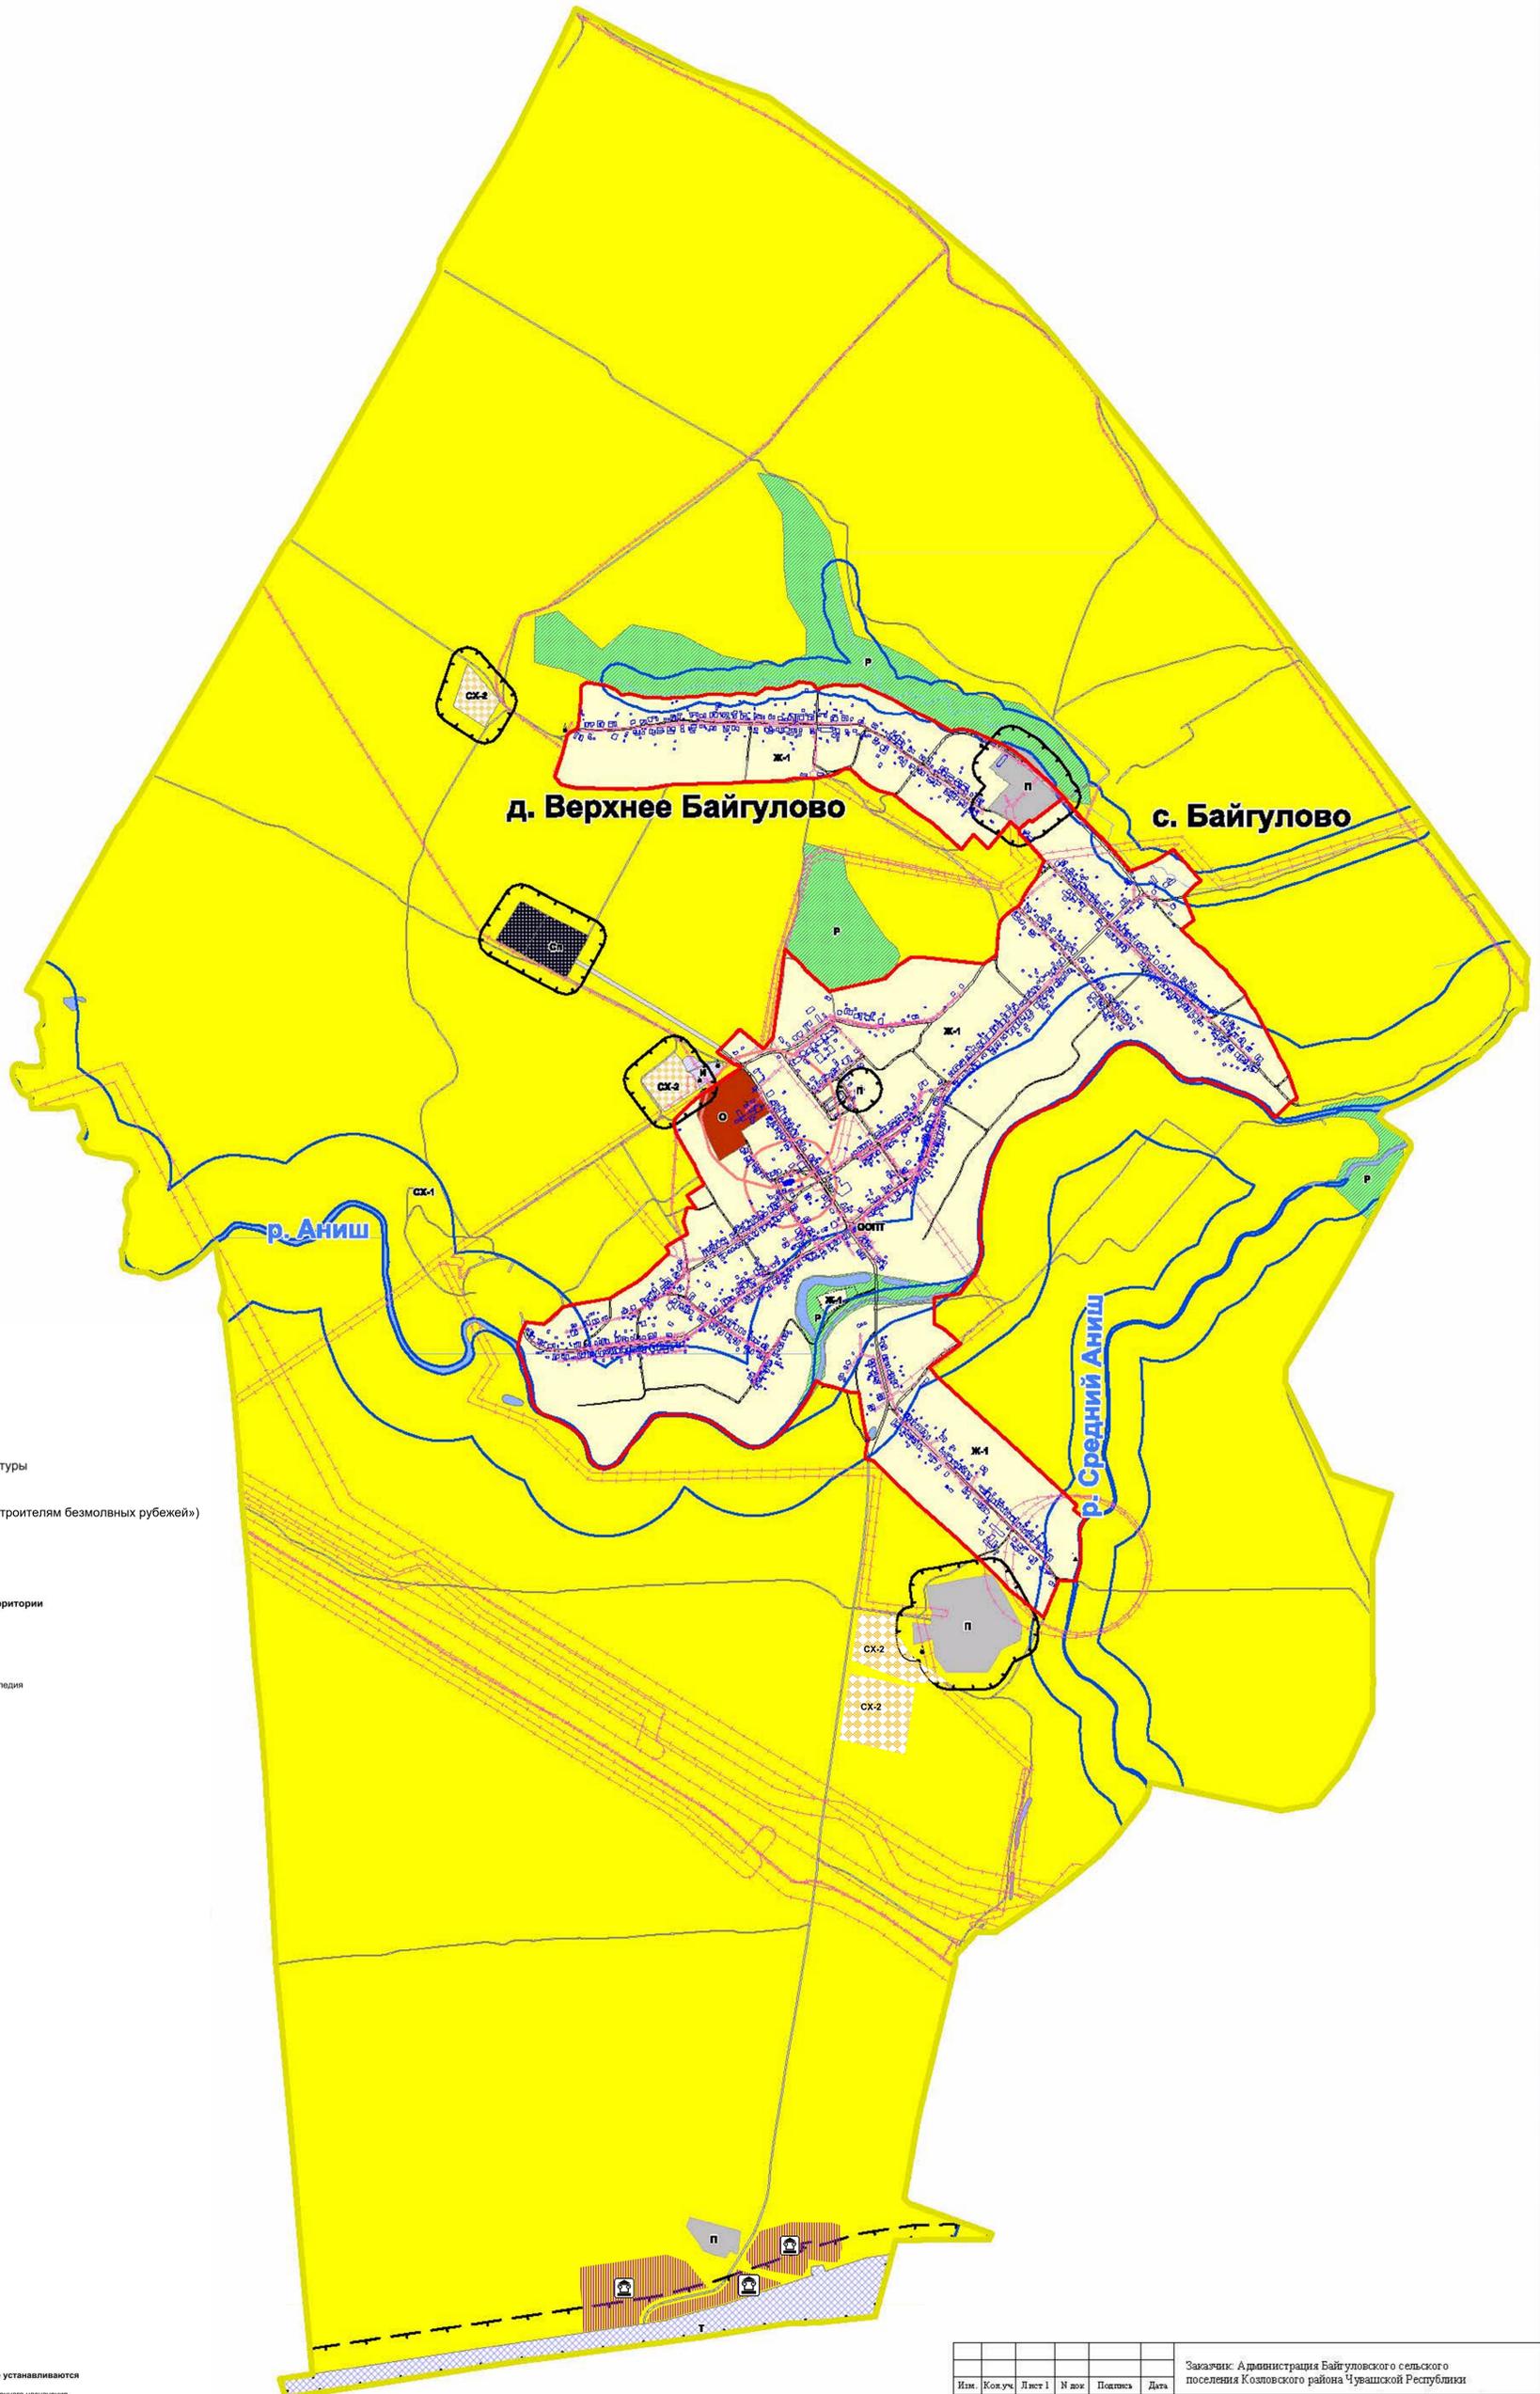

Условные обозначения

план. суц.

Объекты инженерной инфраструктуры

Памятник (мемориальный комплекс «строителям безмолвных рубежей»)

Зоны с особыми условиями использования территории

Охранная зона

Санитарно-защитная зона

Санитарный разрыв (санитарная полоса отчуждения)

Зона охраны (защитная зона) объектов культурного наследия

Водоохранная зона

Зона затопления

Зона подтопления

Границы

план. суц.

сельского поселения

населенных пунктов

улично-дорожной сети

дороги

Территориальные зоны

Жилые зоны

Ж-1 Зона застройки индивидуальными жилыми домами

Общественно-деловая зона

Общественно-деловая зона

Производственная зона

Производственная зона

Рекреационные зоны

Зона рекреационного назначения

Зоны сельскохозяйственного использования

СХ-1 Зона сельскохозяйственного использования

СХ-2 Зона садоводства, огородничества и дачного хозяйства

СХ-3 Зона садоводства, огородничества и дачного хозяйства

Зоны специального назначения

Зона специального назначения, связанная с захоронениями

Зона инженерной и транспортной инфраструктуры

И Зона инженерной инфраструктуры

Т Зона транспортной инфраструктуры

Многофункциональная общественно-деловая зона

Земли, для которых градостроительные регламенты не устанавливаются

СХ-1 Сельскохозяйственные угодья в составе земель сельскохозяйственного назначения

Л Земли лесного фонда

В Земли, покрытые поверхностными водами

ООПТ Земли особо охраняемых природных территорий

ООТ Земли объектов культурного наследия

ЗЗ Земли запаса

Изм.	Кол.уч.	Лист 1	№ док.	Подпись	Дата	Заказчик: Администрация Байгуловского сельского поселения Козловского района Чувашской Республики Правила землепользования и застройки Байгуловского сельского поселения Козловского района Чувашской Республики Карта градостроительного зонирования зон с особыми условиями использования территории	Масштаб 10000	Лист 1	Листов 1
Директор			Афанасьев С.В.						
Вед. директора			Майбака М.А.						
Инженер			Мисеева Т.А.						
						ООО "ЗЕМЛЯ"			